



COMUNE DI SANTA MARIA A MONTE

PROGETTO DI FATTIBILITÀ TECNICA ED ECONOMICA - DEFINITIVO - ESECUTIVO
REALIZZAZIONE DI PERCORSO PEDONALE E MESSA IN SICUREZZA DELLE BANCHINE VIA DELLA REPUBBLICA - LOC. MONTECALVOLI

UBICAZIONE

VIA DELLA REPUBBLICA
DA INCROCIO VIA LUNGOMONTE A INCROCIO VIA DEL CIMITERO
LOC. MONTECALVOLI
COMUNE DI SANTA MARIA A MONTE

COMMITTENTE

COMUNE SANTA MARIA A MONTE
PIAZZA DELLA VITTORIA, 47 - 56020 SANTA MARIA A MONTE (PI)

PROGETTISTA

ING. ALESSIO POPPITI
VIA S. D'ACQUISTO, 12 - 56025 PONTEDERA (PI)
a.poppiti@360progettazione.it - www.360progettazione.it
360PROGETTAZIONE


OGGETTO
Stato di progetto
Individuazione interventi

<input checked="" type="checkbox"/> ARCHITETTONICO	<input type="checkbox"/> STRUTTURALE
<input type="checkbox"/> IMPIANTI	<input type="checkbox"/> ACUSTICO
<input type="checkbox"/> ANTINCENDIO	<input type="checkbox"/> SICUREZZA

TAV. N°	REVISIONI	SCALA	DATA
04	-	1:500	17/04/2019

2019_09 - Progetto esecutivo Percorso Pedonale e messa in sicurezza via della Repubblica - S. Maria A Monte/PROGETTO ESECUTIVO/Tav.04.dwg

OGNI DIRITTO DI RIPRODUZIONE ED UTILIZZO È RISERVATO AL PROGETTISTA

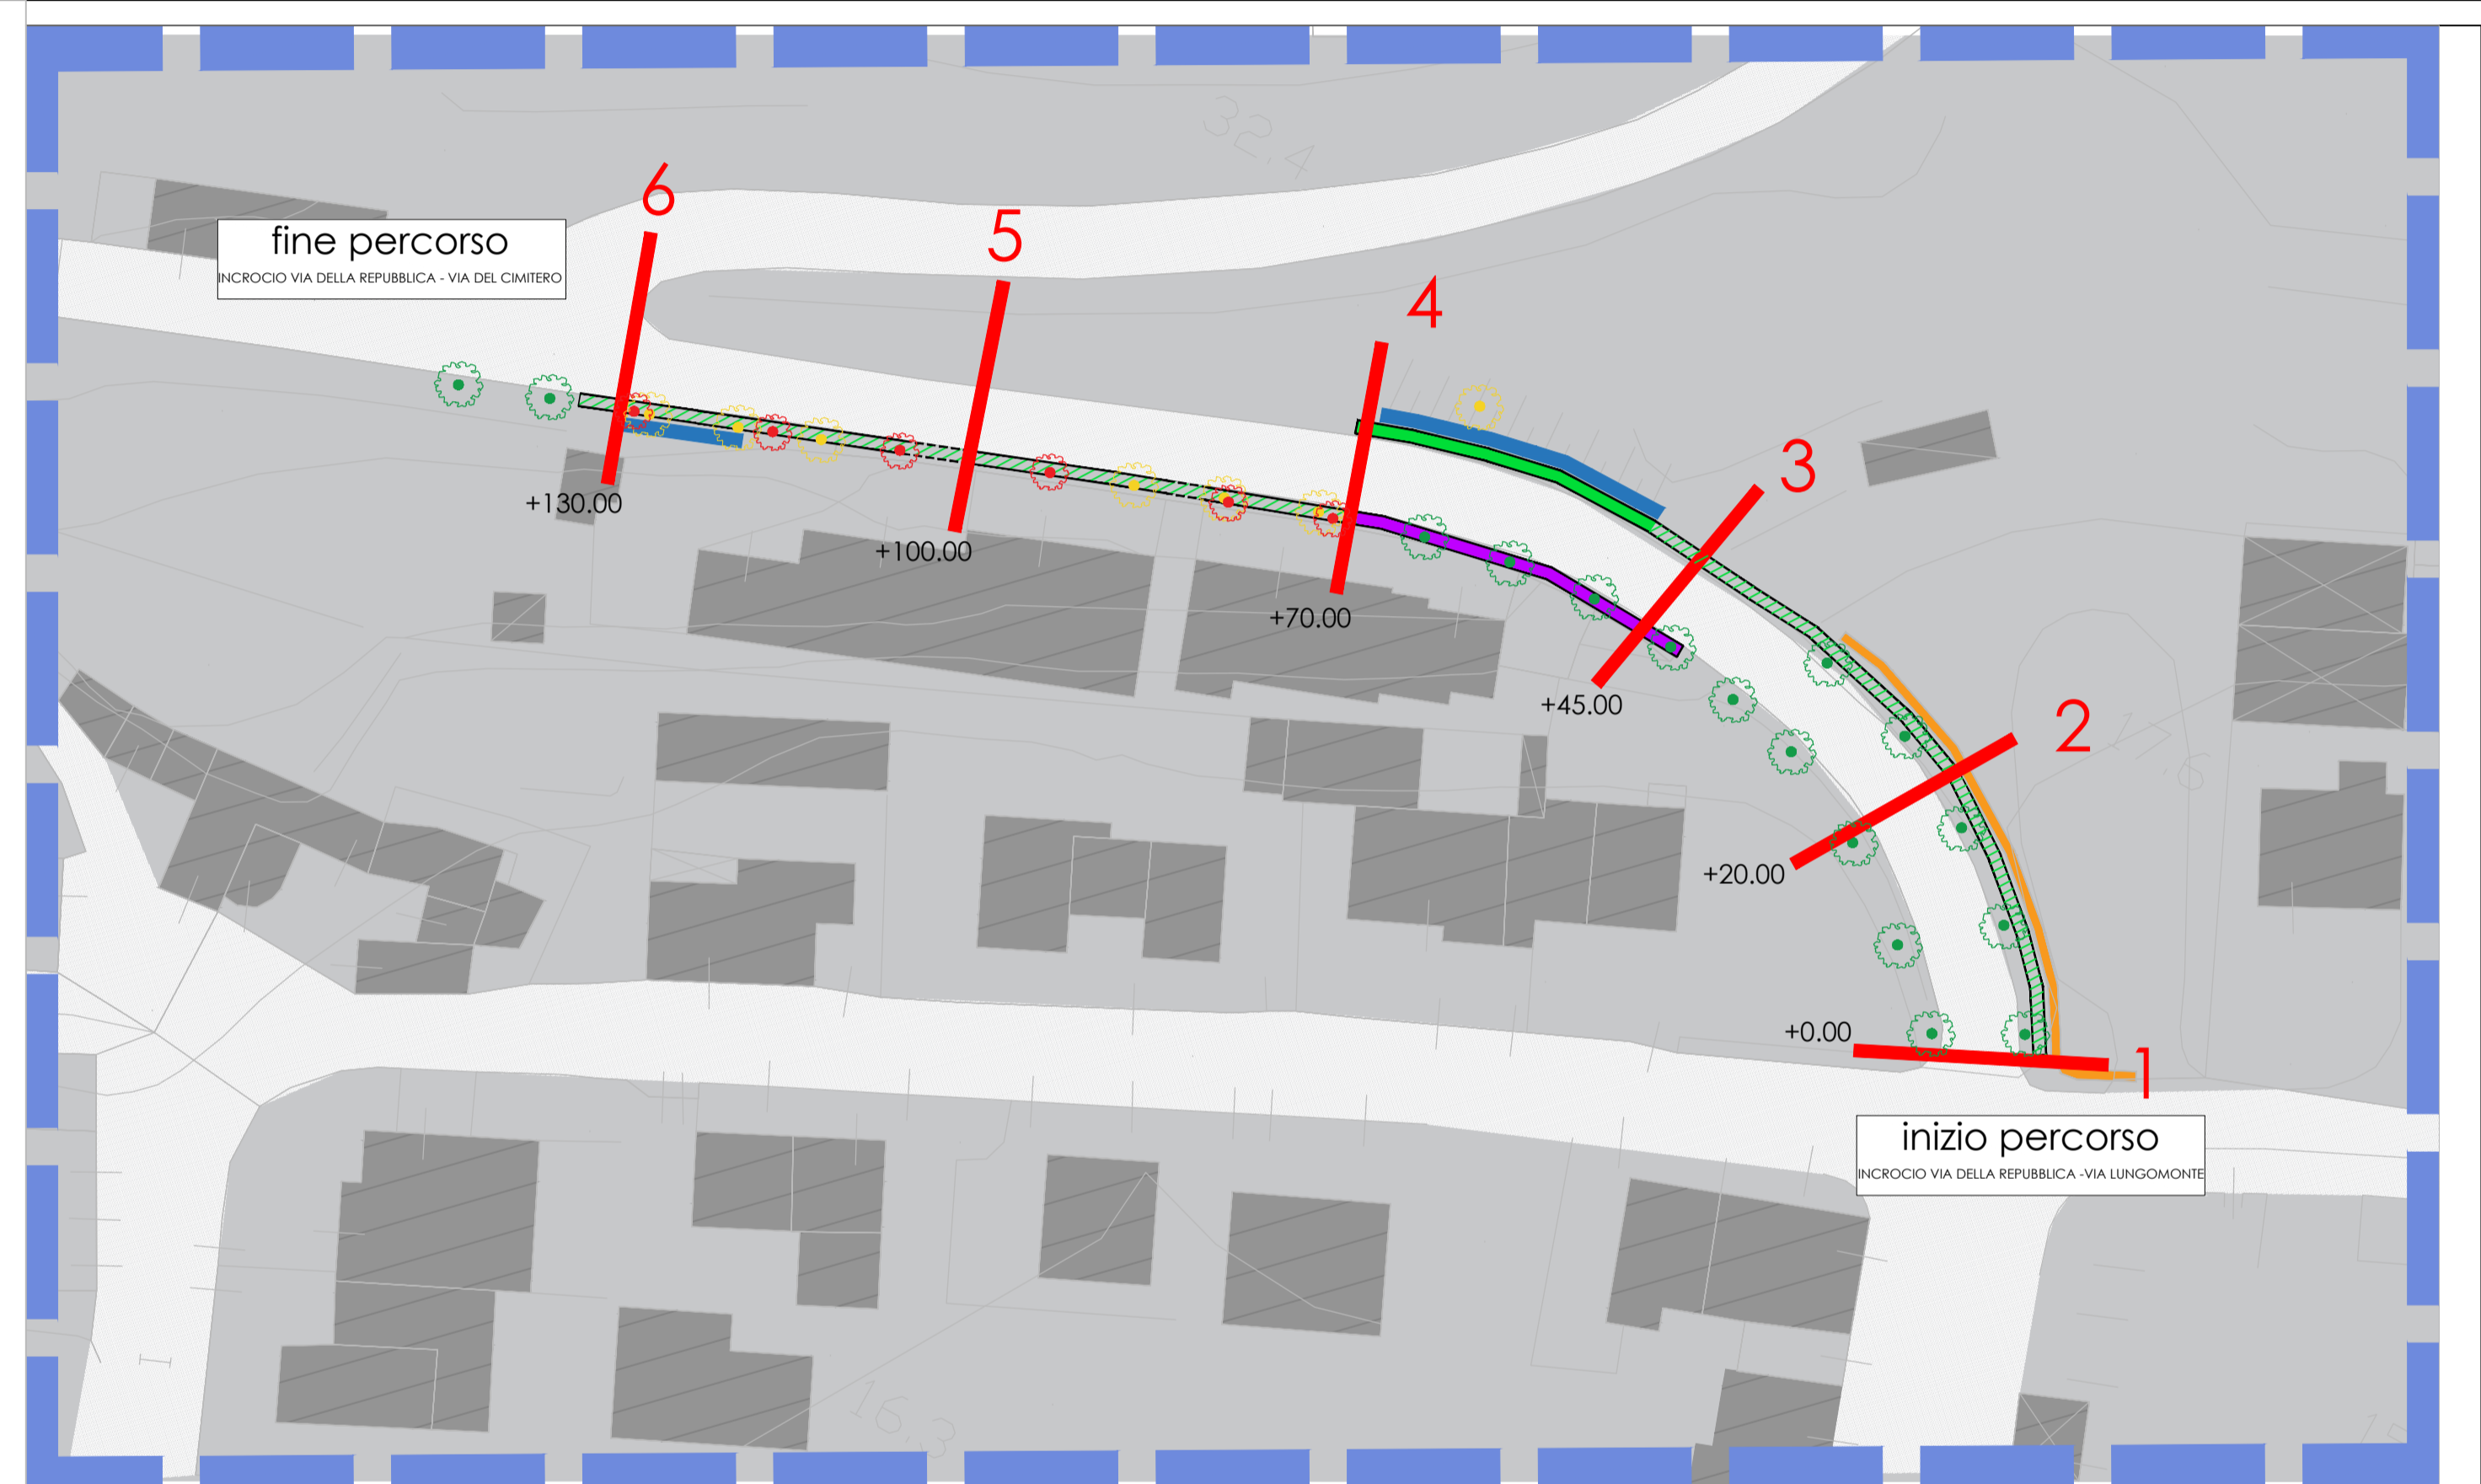

LEGENDA:

individuazione sezioni
 distanze progressive

percorso pedonale a raso colorato
 percorso pedonale rialzato colorato
 sistemazione marciapiede esistente

palificata in legno
 muro di contenimento

alberi esistenti
 alberi da demolire
 alberi da piantumare