COMUNE DI SANTA MARIA A MONTE

PROGETTO DI FATIBILITÀ TECNICA ED ECONOMICA - DEFINITIVO - ESECUTIVO

REALIZZAZIONE DI PERCORSO PEDONALE E MESSA IN SICUREZZA DELLE BANCHINE VIA DELLA REPUBBLICA - LOC. MONTECALVOLI

OGGETTO

VIA DELLA REPUBBLICA
DA INCROCIO VIA LUNGOMONTE A INCROCIO VIA DEL CIMITERO
LOC. MONTECALVOLI
COMUNE DI SANTA MARIA A MONTE

COMMITTENTE

COMUNE SANTA MARIA A MONTE
PIAZZA DELLA VITTORIA, 47 - 56020 SANTA MARIA A MONTE (PI)

PROGETTISTA

ING. ALESSIO POPPITI
VIA S. D'ACQUISTO, 12 - 56025 PONTEDERA (PI)
a.poppiti@360progettazione.it - www.360progettazione.it
360 PROGETTAZIONE

■ ARCHITETTONICO
☐ IMPIANTI
☐ ANTINCENDIO
☐ STRUTTURALE
☐ ACUSTICO
☐ SICUREZZA

Stato di progetto
Sezioni tipo

TAVOLA	REVISIONE	SCALA	DATA
07	-	1:20	17/04/2019

2019 - IP - Progetto esecutivo Percorso Pedonale e messa in sicurezza via della Repubblica - S. Maria a monte PROGETTO ESECUTIVO.DWG COPIA DIRITTO DI RIPRODUZIONE ED UTILIZZO E RISERVATO AL PROGETTISTA

Sezione 2
Scala 1:20

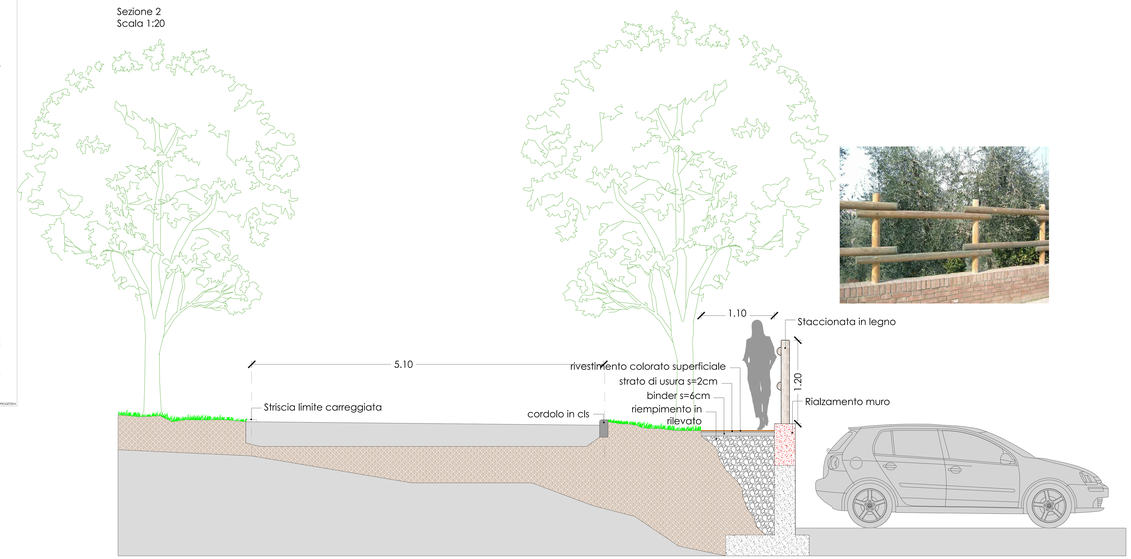
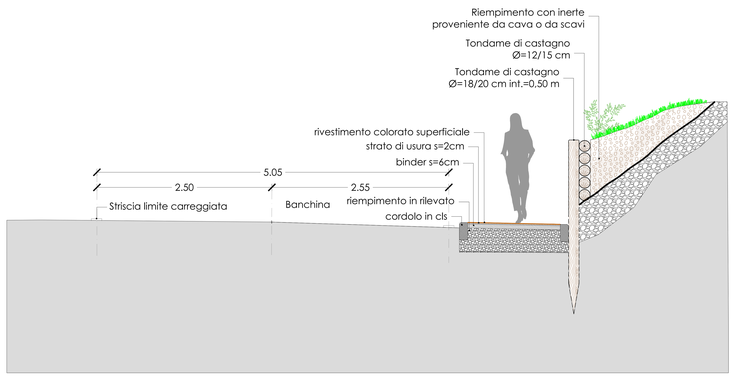
Sezione 4
Scala 1:20