

Comune di Santa Maria a Monte



PROGETTO DI FATTIBILITA' TECNICO ECONOMICA - DEFINITIVO - ESECUTIVO

VALORIZZAZIONE PRIMA CERCHIA MURARIA DEL COMUNE DI SANTA MARIA A MONTE

COMUNE SANTA MARIA A MONTE
Piazza della Vittoria n. 47

TAVOLA n° 5	INTERVENTI DI VALORIZZAZIONE art. 33, comma 1, punto c) del DPR 207/2010
07/06/2019	

PROGETTAZIONE	SCALA 1:	R.U.P.
Arch. FABIANO BERTELLI via Tasco Romagnola Est n. 233 54020 S. Romana (PI) Tel./Fax 0571 450937 f.berelli74@gmail.com		Ing. MAURIZIO IANNOTTA

INTERVENTI DI VALORIZZAZIONE


Per ciò che concerne la valorizzazione del percorso sopra descritto, si prevede la creazione di una piccola area attrezzata, prospettante su piazza della Vittoria, proprio al di sotto del tratto di mura oggetto di recupero.

Tale intervento si pone in continuità con l'intervento in atto di riqualificazione complessiva di tutta piazza della Vittoria. Nello specifico si prevede la messa in opera di due panchine marca LAB23, modello Marilyn, nella versione lineare 150x48 cm senza schienale, con struttura in acciaio su cui sono fissati dei listoni in legno esotico massello per la seduta. La scelta è stata dettata, per motivi di uniformità, dalla presenza di sedute analoghe nella piazza attigua all'intervento.



Panchina LAB 23 modello Marilyn



Si prevede infine l'istallazione di una cartellonistica esplicativa che contenga la descrizione storica della prima cerchia muraria con ricostruzioni grafiche ed abbia come fine la valorizzazione del percorso e quindi stimolo a procedere nel suo sviluppo e culminare così verso l'area archeologica e il museo civico. Trattasi di tre cartelli in alluminio presso piegato, di forma rettangolare con fondo marrone e cornice e scritte in bianco (come quelli già esistenti in paese), di cui il principale delle dimensioni di 80 x 120 cm applicato direttamente alla porta metallica presente sul tratto di muro, scelta optata per evitare di inserire ulteriori elementi di disturbo visivo alle mura stesse, mentre gli altri due delle dimensioni di 60 x 90 cm sostenuti da palo singolo, sempre verniciato color antracite, da posizionare uno all'angolo di piazza G.Marconi e l'altro lungo via del Cimitero.

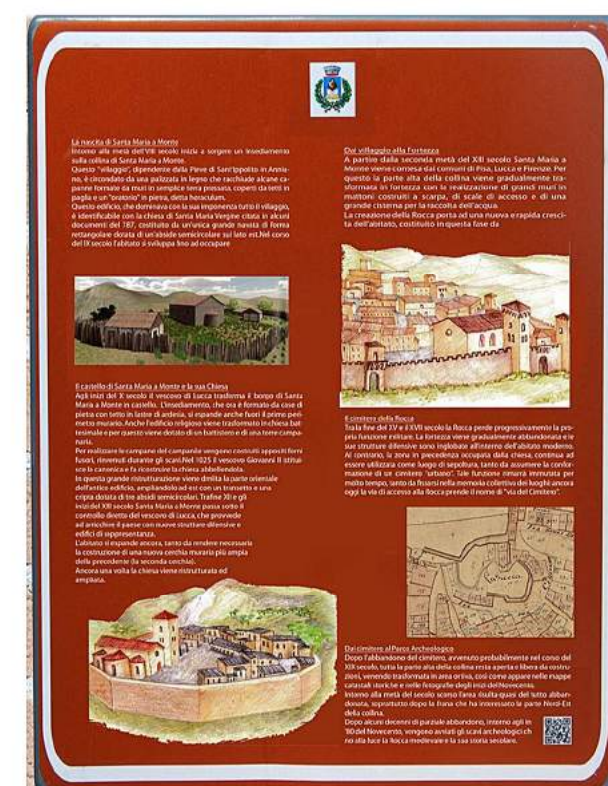

Cartellonistica esplicativa in alluminio presso piegato (il contenuto è puramente indicativo)



DETTAGLIO 1- Scala 1:100

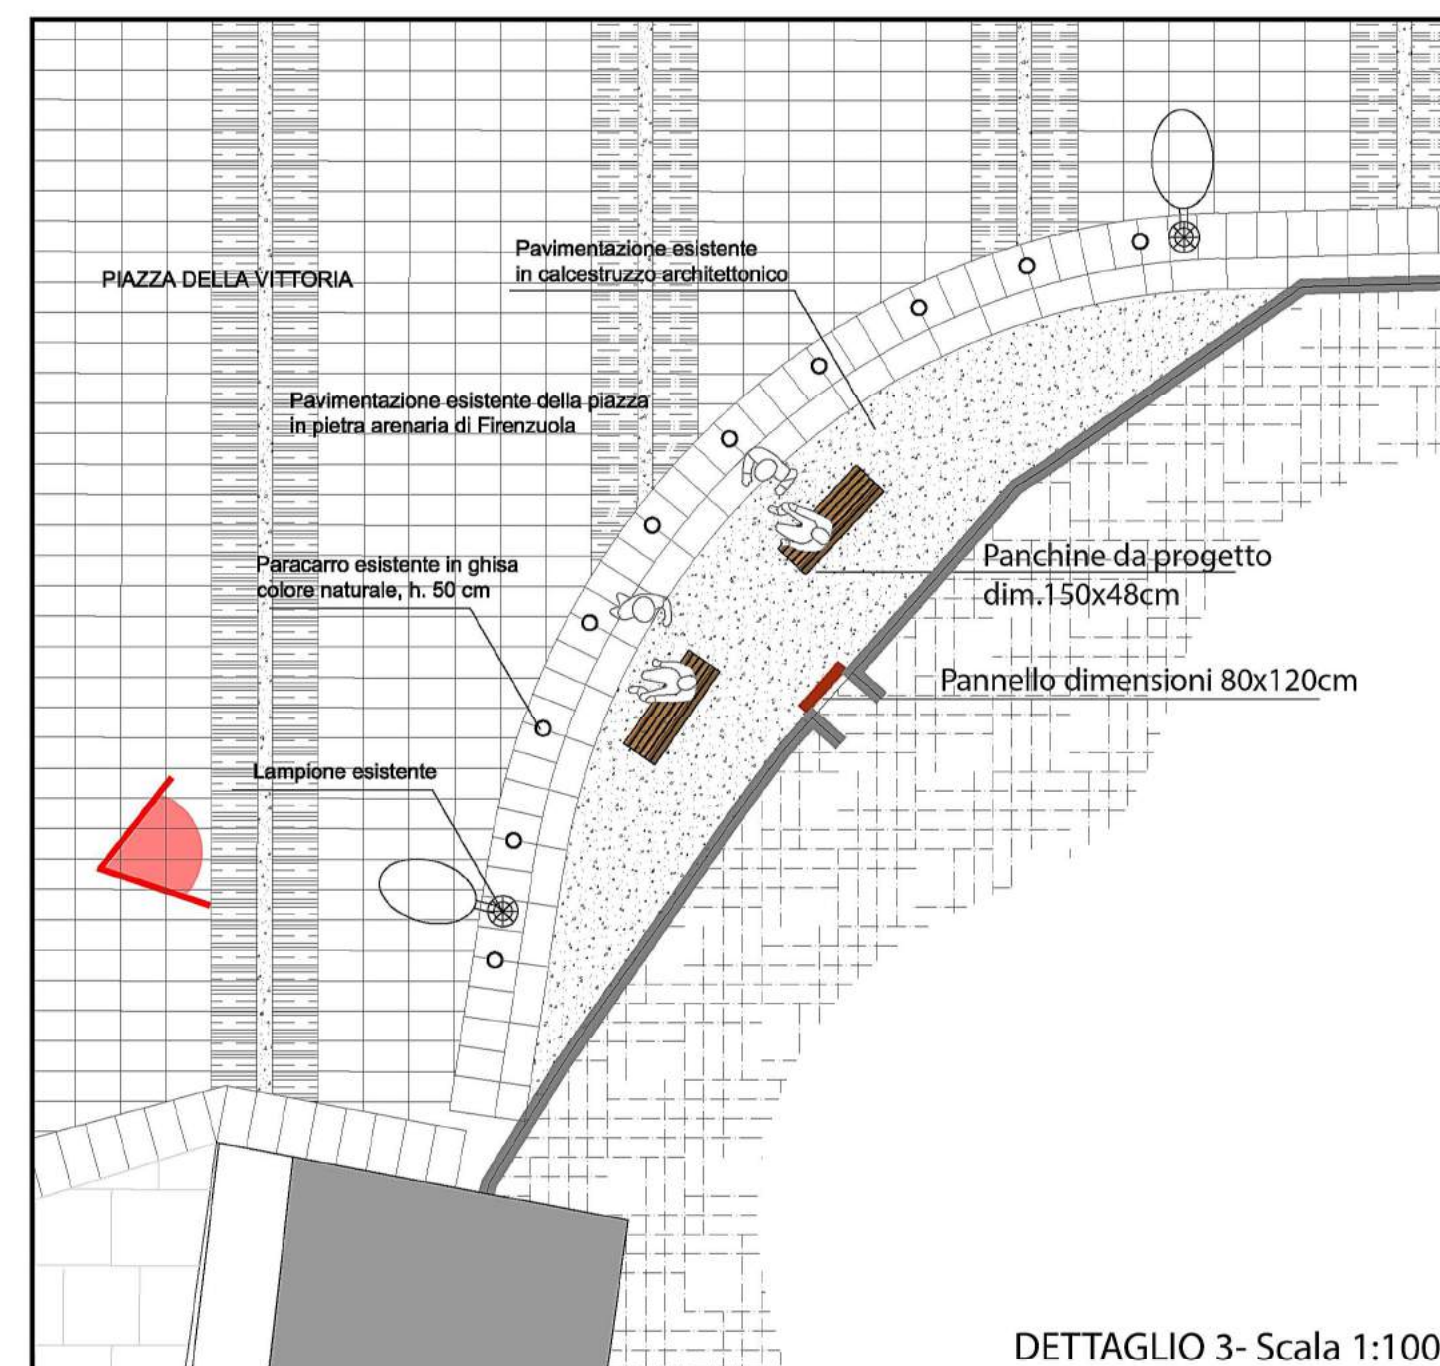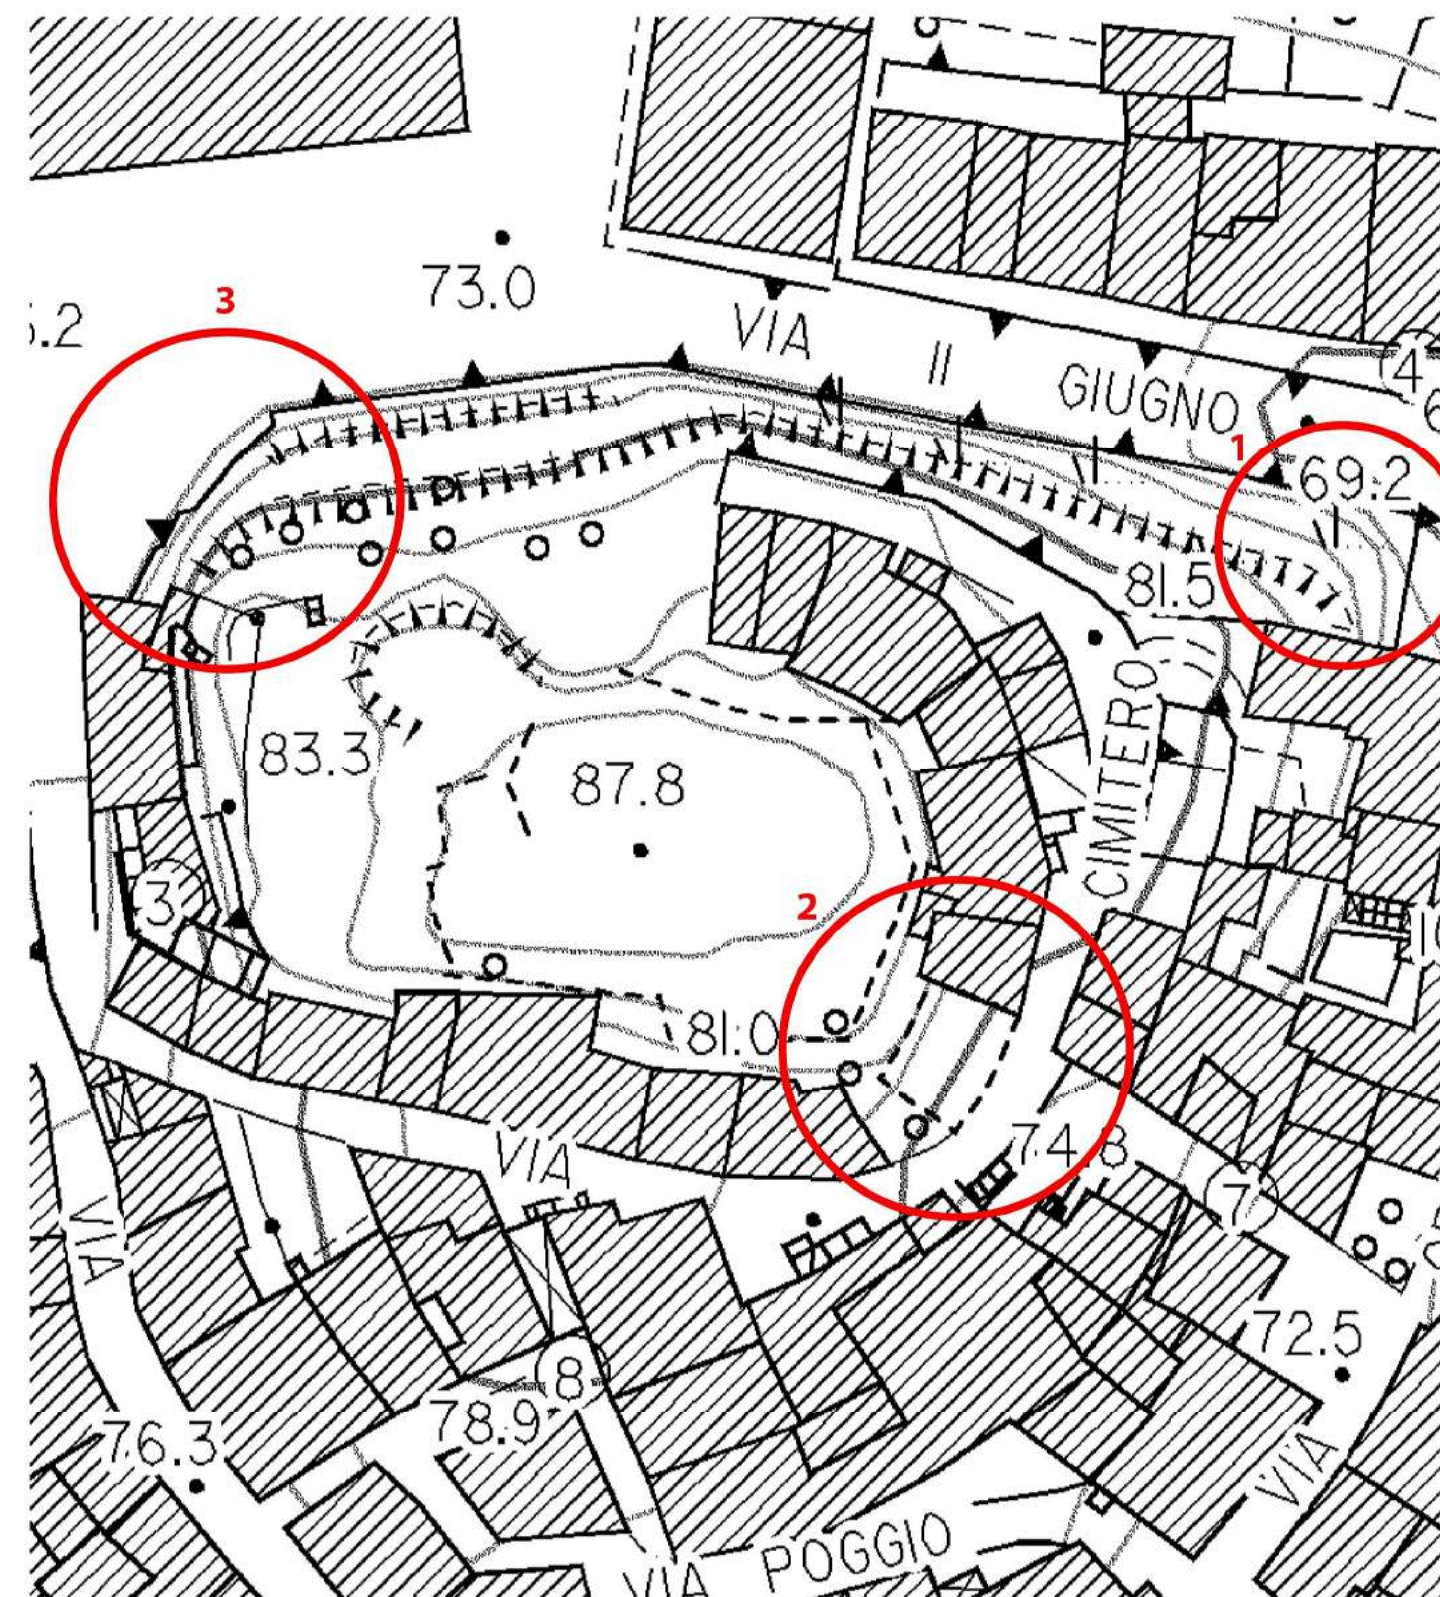

DETTAGLIO 3- Scala 1:100



DETTAGLIO 2- Scala 1:100

