COMUNE DI SANTA MARIA A MONTE

Progetto di fattibilità tecnica ed economica - Definitivo - Esecutivo
Sostituzione e implementazione corpi illuminanti pubblica illuminazione

UBICAZIONE

ZONA INDUSTRIALE, VIA FRANCESCA SUD
COMUNE DI SANTA MARIA A MONTE

COMMITTENTE

COMUNE SANTA MARIA A MONTE
PIAZZA DELLA VITTORIA, 47 - 56020 SANTA MARIA A MONTE (PI)

PROGETTISTA

ING. BENEDETTA MARCHI
VIA G. VERDI 16 - 56012 FORNACETTE (PI)
benedetta.marchi@ordineingegneripisa.it

Stato di Progetto
Stralcio 02-f
Via Francesca Sud

TAVOLA	REVISIONE	SCALA	DATA
IE P02f	-	1:500	23/07/2019

IE P02f - Progetto esecutivo Illuminazione compatto - 1 Inizio 1 Anno PROGETTO DEL CRITICO 1.0.dwg
ZONA DIRITTO DI RIPRODUZIONE ED UTILIZZO E' RISERVATO AL PROGETTISTA

LEGENDA:
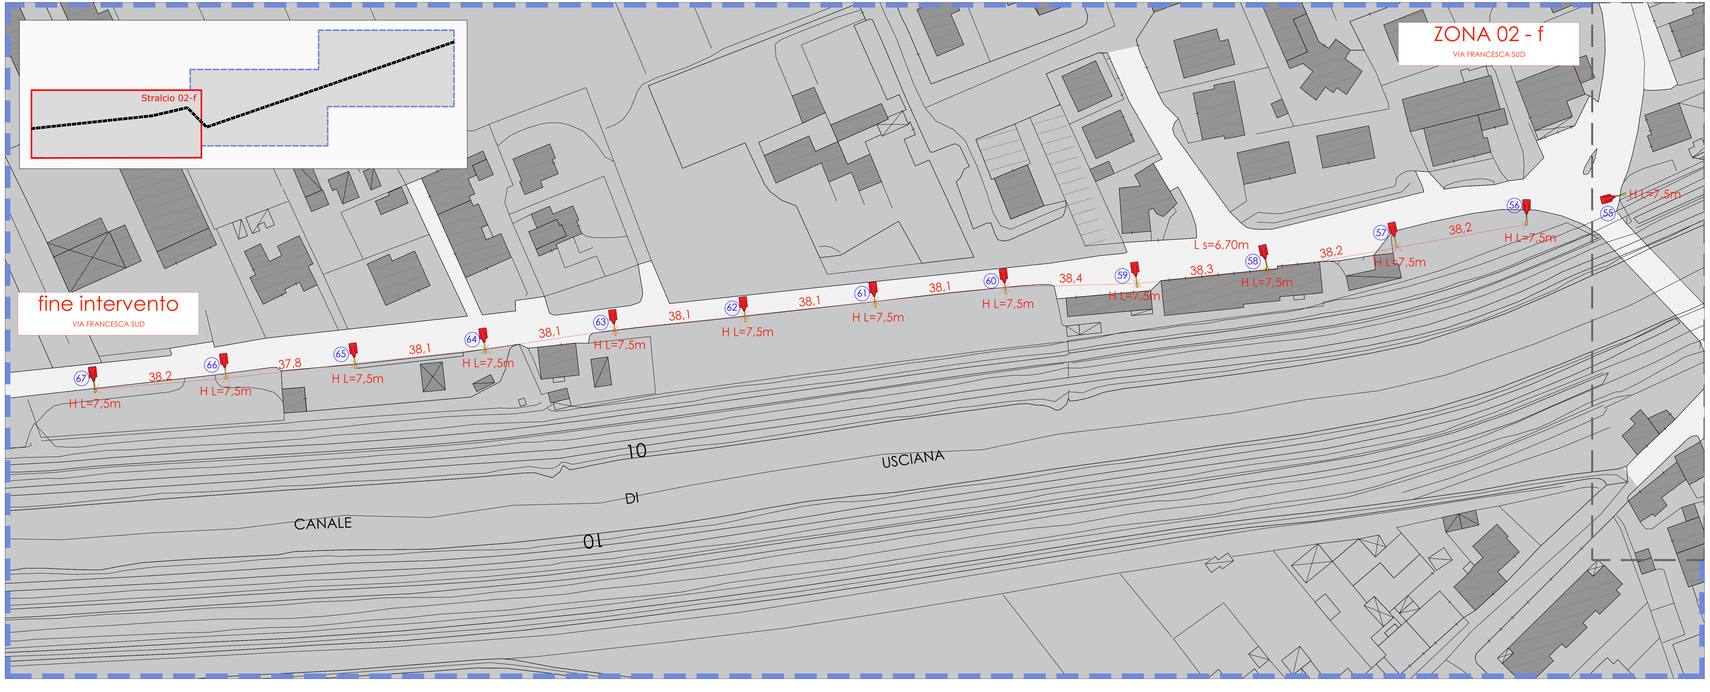
H L=5,5m	altezza lampione
L s=5,5m	larghezza strada
	lampione esistente - nuovo corpo illuminante con lampada a led 103 W