



**COMUNE DI SANTA MARIA A MONTE**  
Provincia di Pisa

**AMPLIAMENTO CIMITERO MONTECALVOLI**  
Via del Cimitero di Montecalvoli  
PROGETTO DI FATTIBILITA' TECNICO ECONOMICA



TAVOLA n°  
**A07**

**SEZIONI AMBIENTALI**  
**STATO ATTUALE**

art. 17, comma 1, punto e) del DPR 207/2010

26/05/2020


RESPONSABILE DEL PROCEDIMENTO

**Dott. Ing. Maurizio Iannotta**  
Sevizio LL.PP. Comune di Santa Maria a Monte


PROGETTISTA

**Architetto Fabiano Bertelli**

SEZIONE 1 scala 1:200

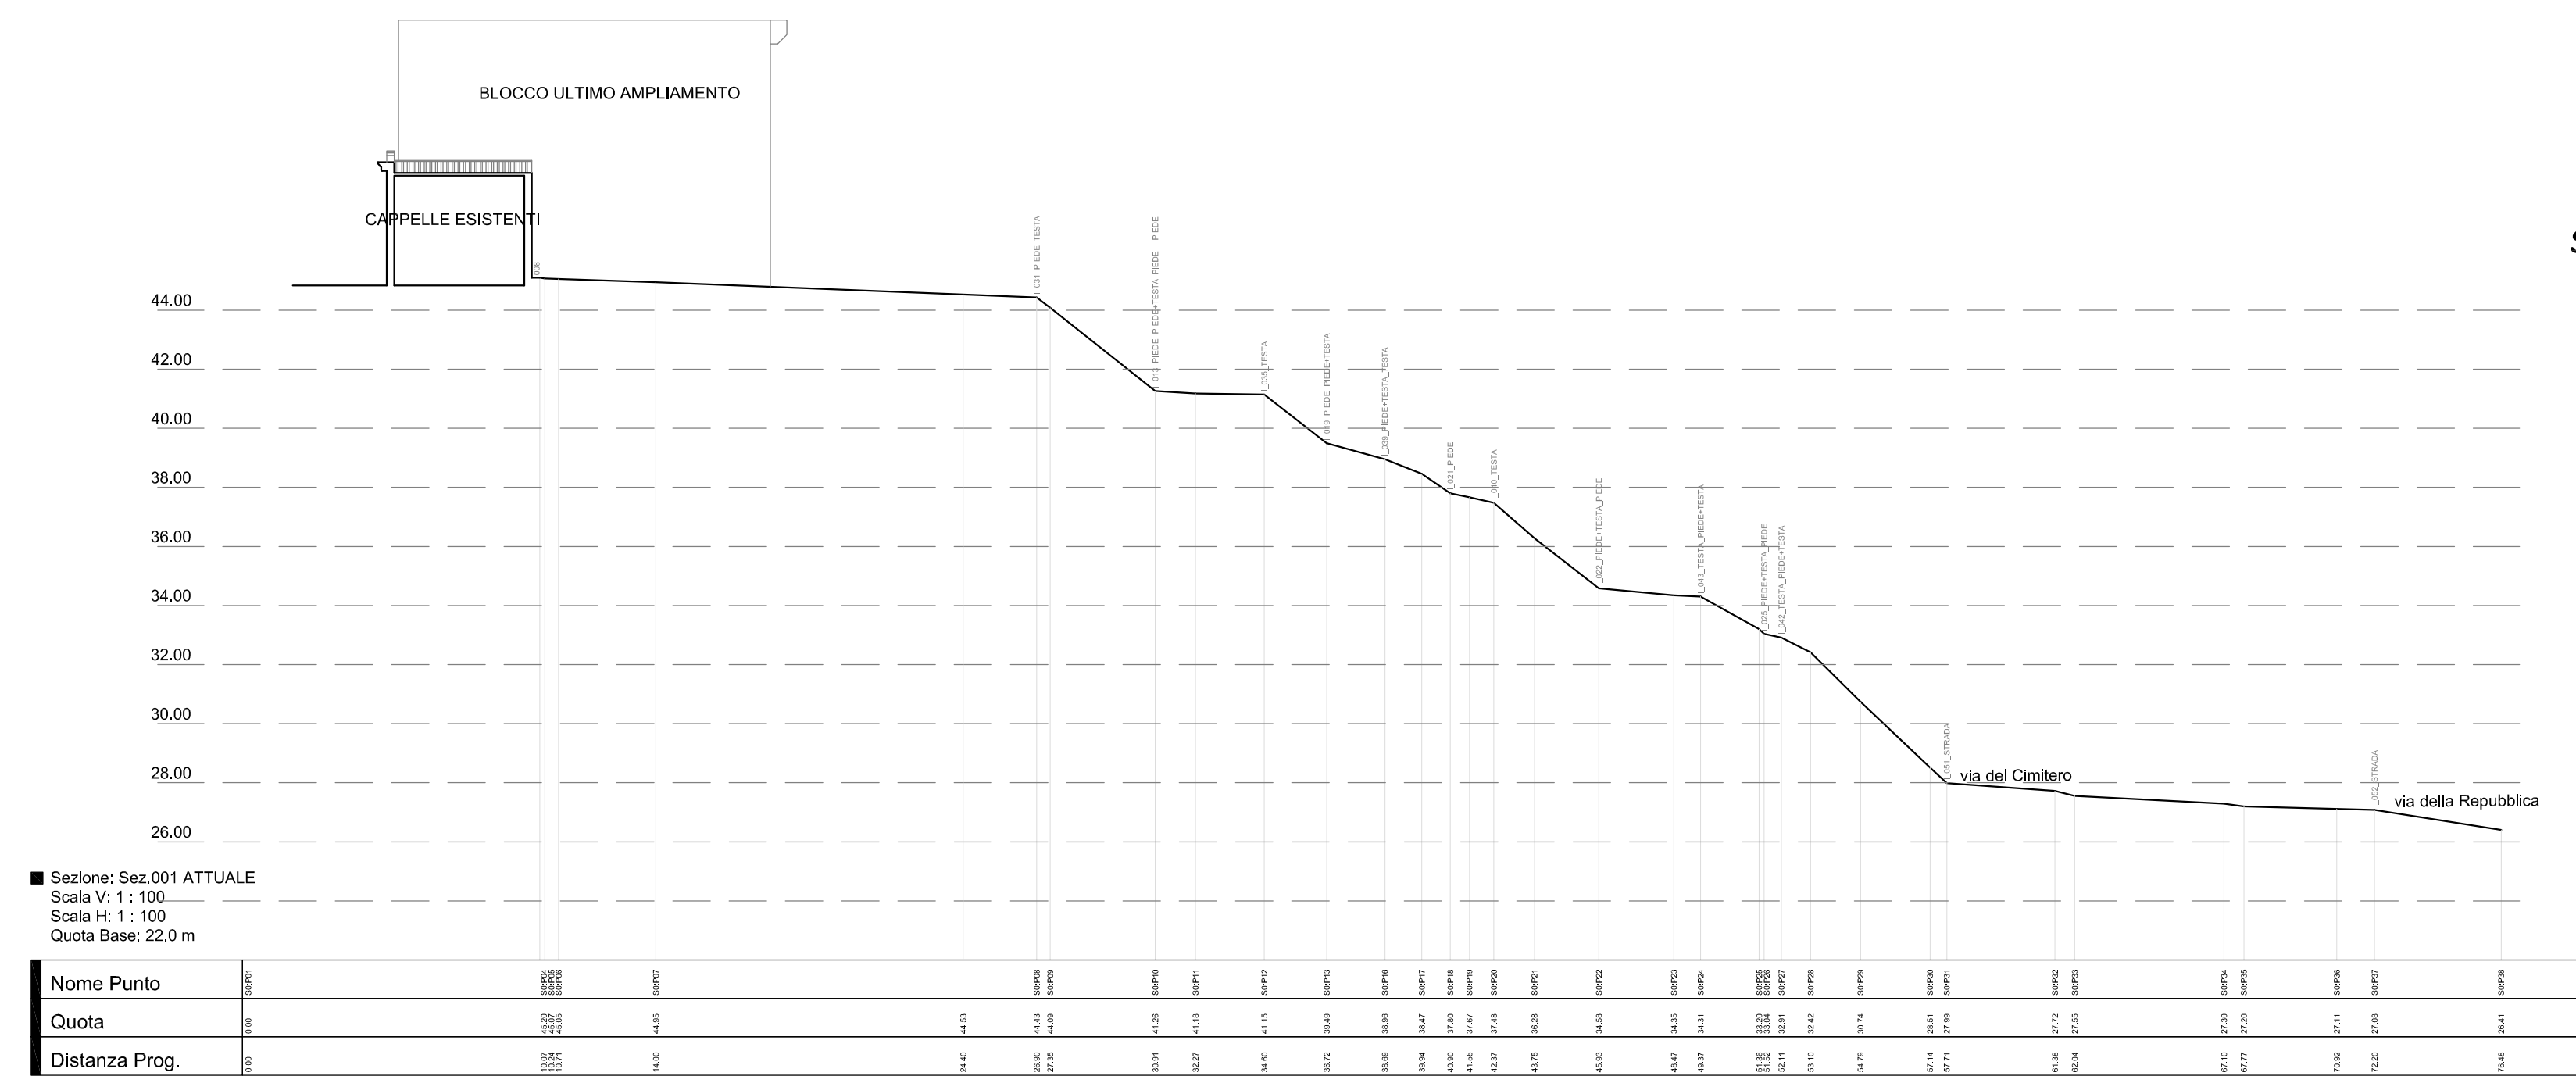

SEZIONE 2 scala 1:200

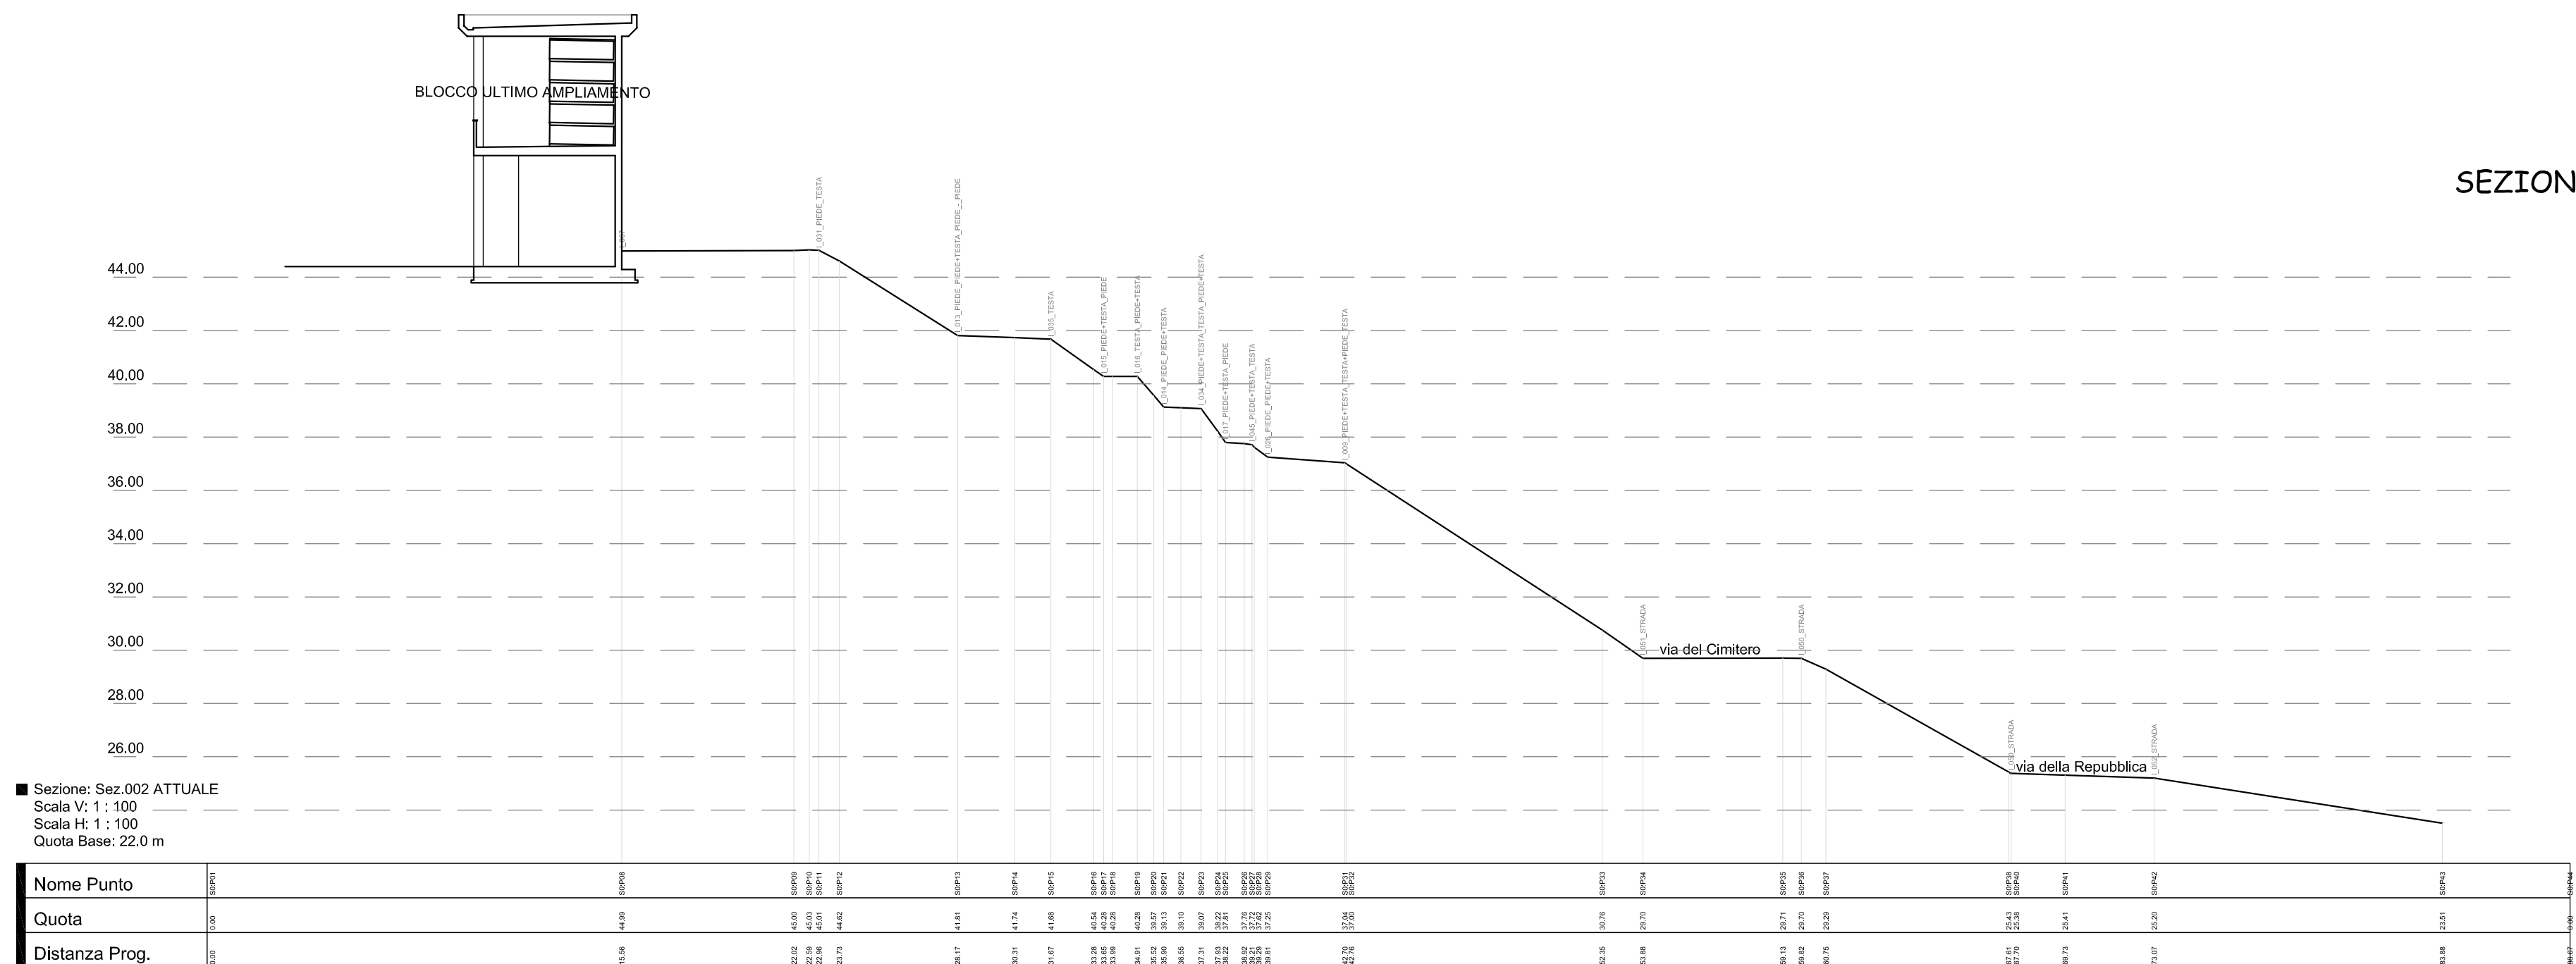

SEZIONE 3 scala 1:200

