



COMUNE DI SANTA MARIA A MONTE
Provincia di Pisa

AMPLIAMENTO CIMITERO MONTECALVOLI
Via del Cimitero di Montecalvoli
PROGETTO DI FATTIBILITA' TECNICO ECONOMICA



TAVOLA n°
A08

SEZIONI AMBIENTALI
STATO MODIFICATO

art. 17, comma 1, punto e) del DPR 207/2010

26/05/2020


RESPONSABILE DEL PROCEDIMENTO

Dott. Ing. Maurizio Iannotta
Servizio LL.PP. Comune di Santa Maria a Monte


PROGETTISTA

Architetto Fabiano Bertelli



SEZIONE 1 scala 1:200

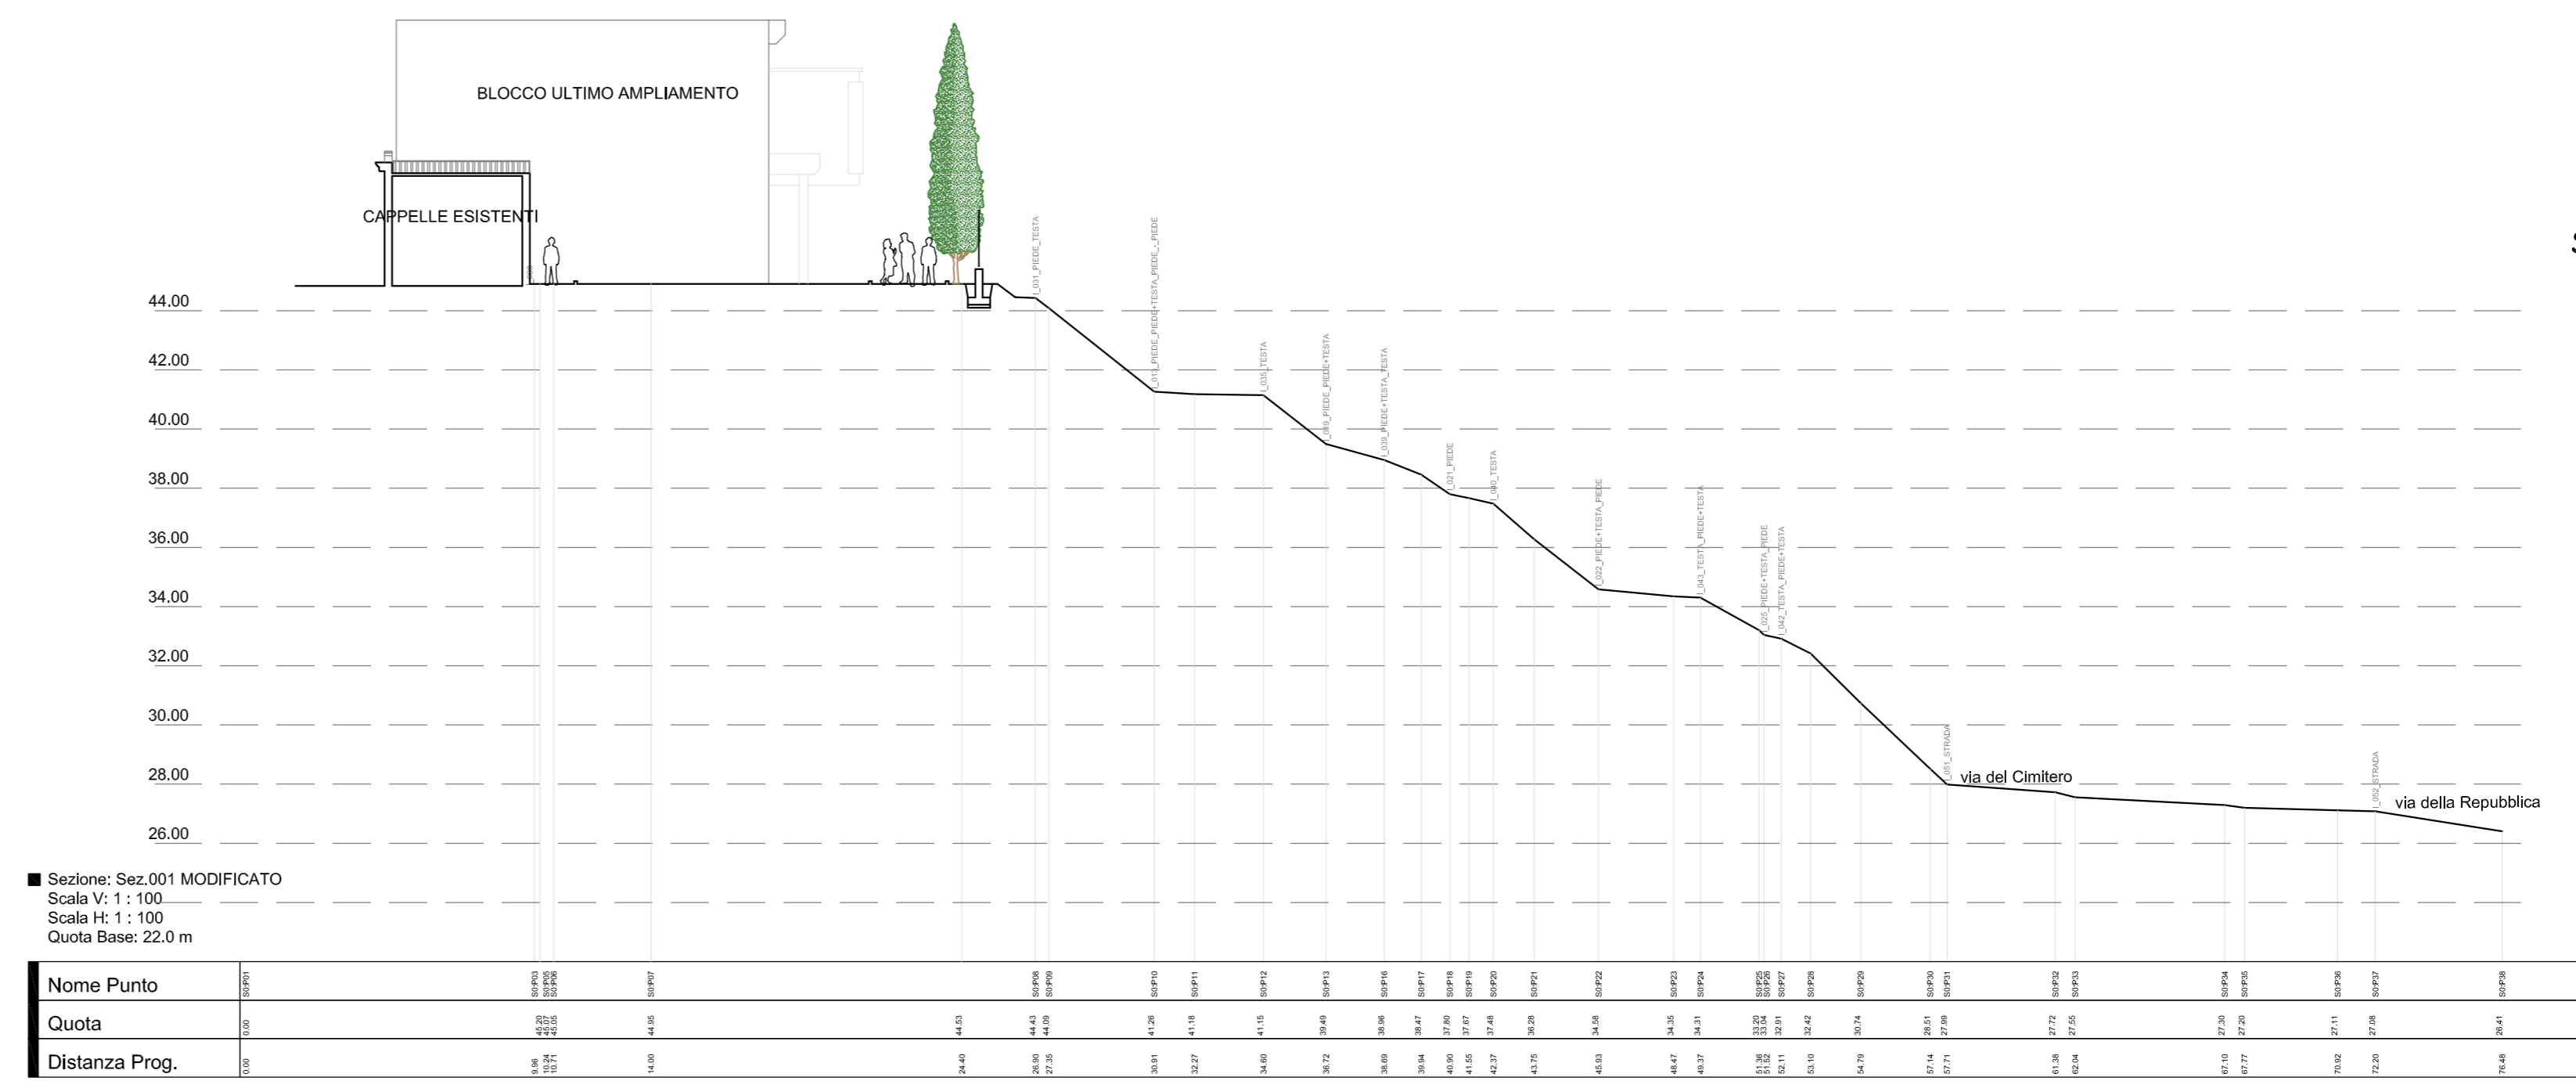

SEZIONE 2 scala 1:200

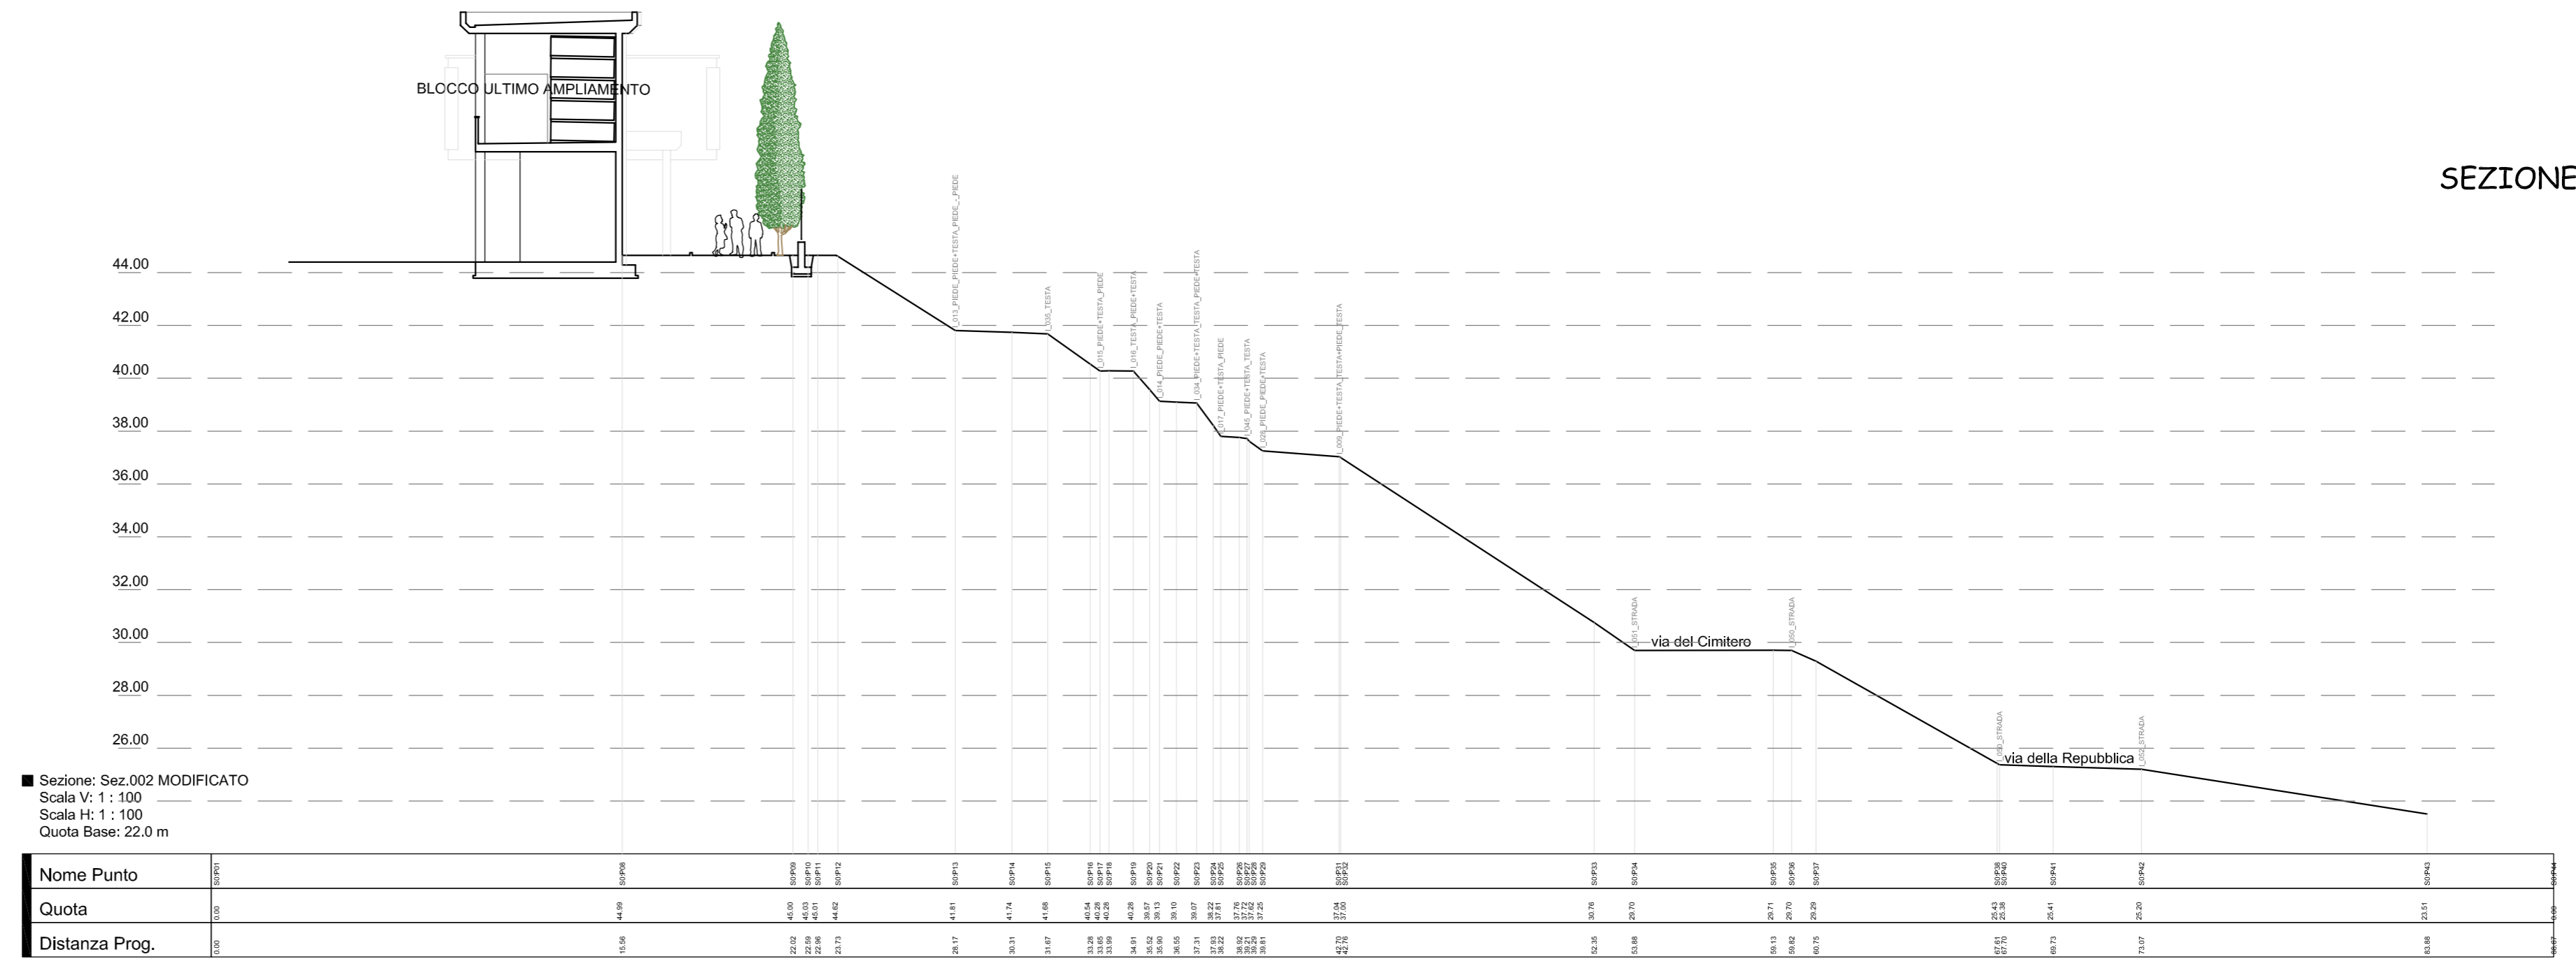

SEZIONE 3 scala 1:200

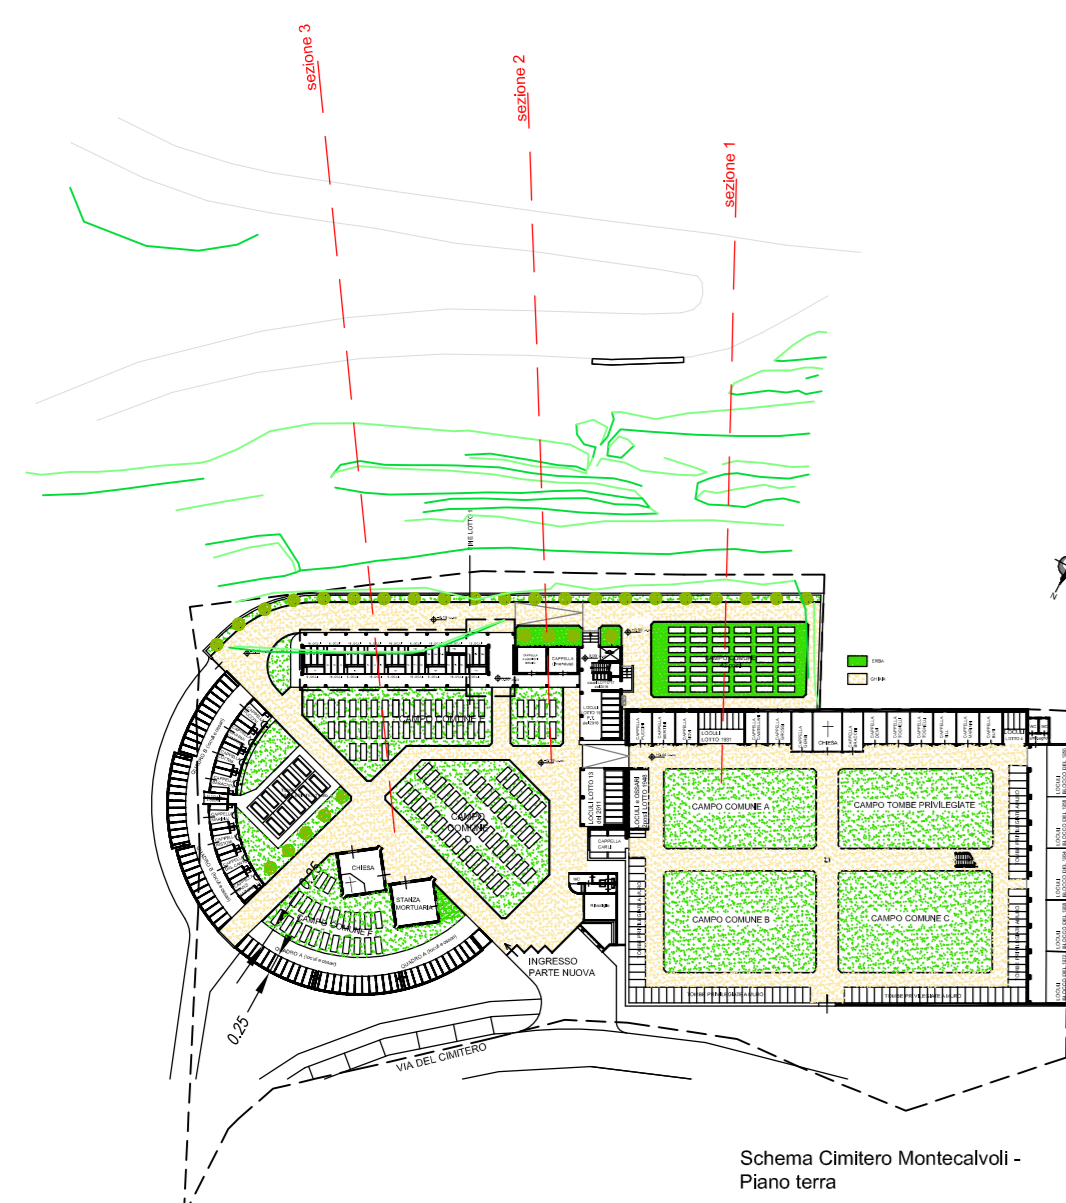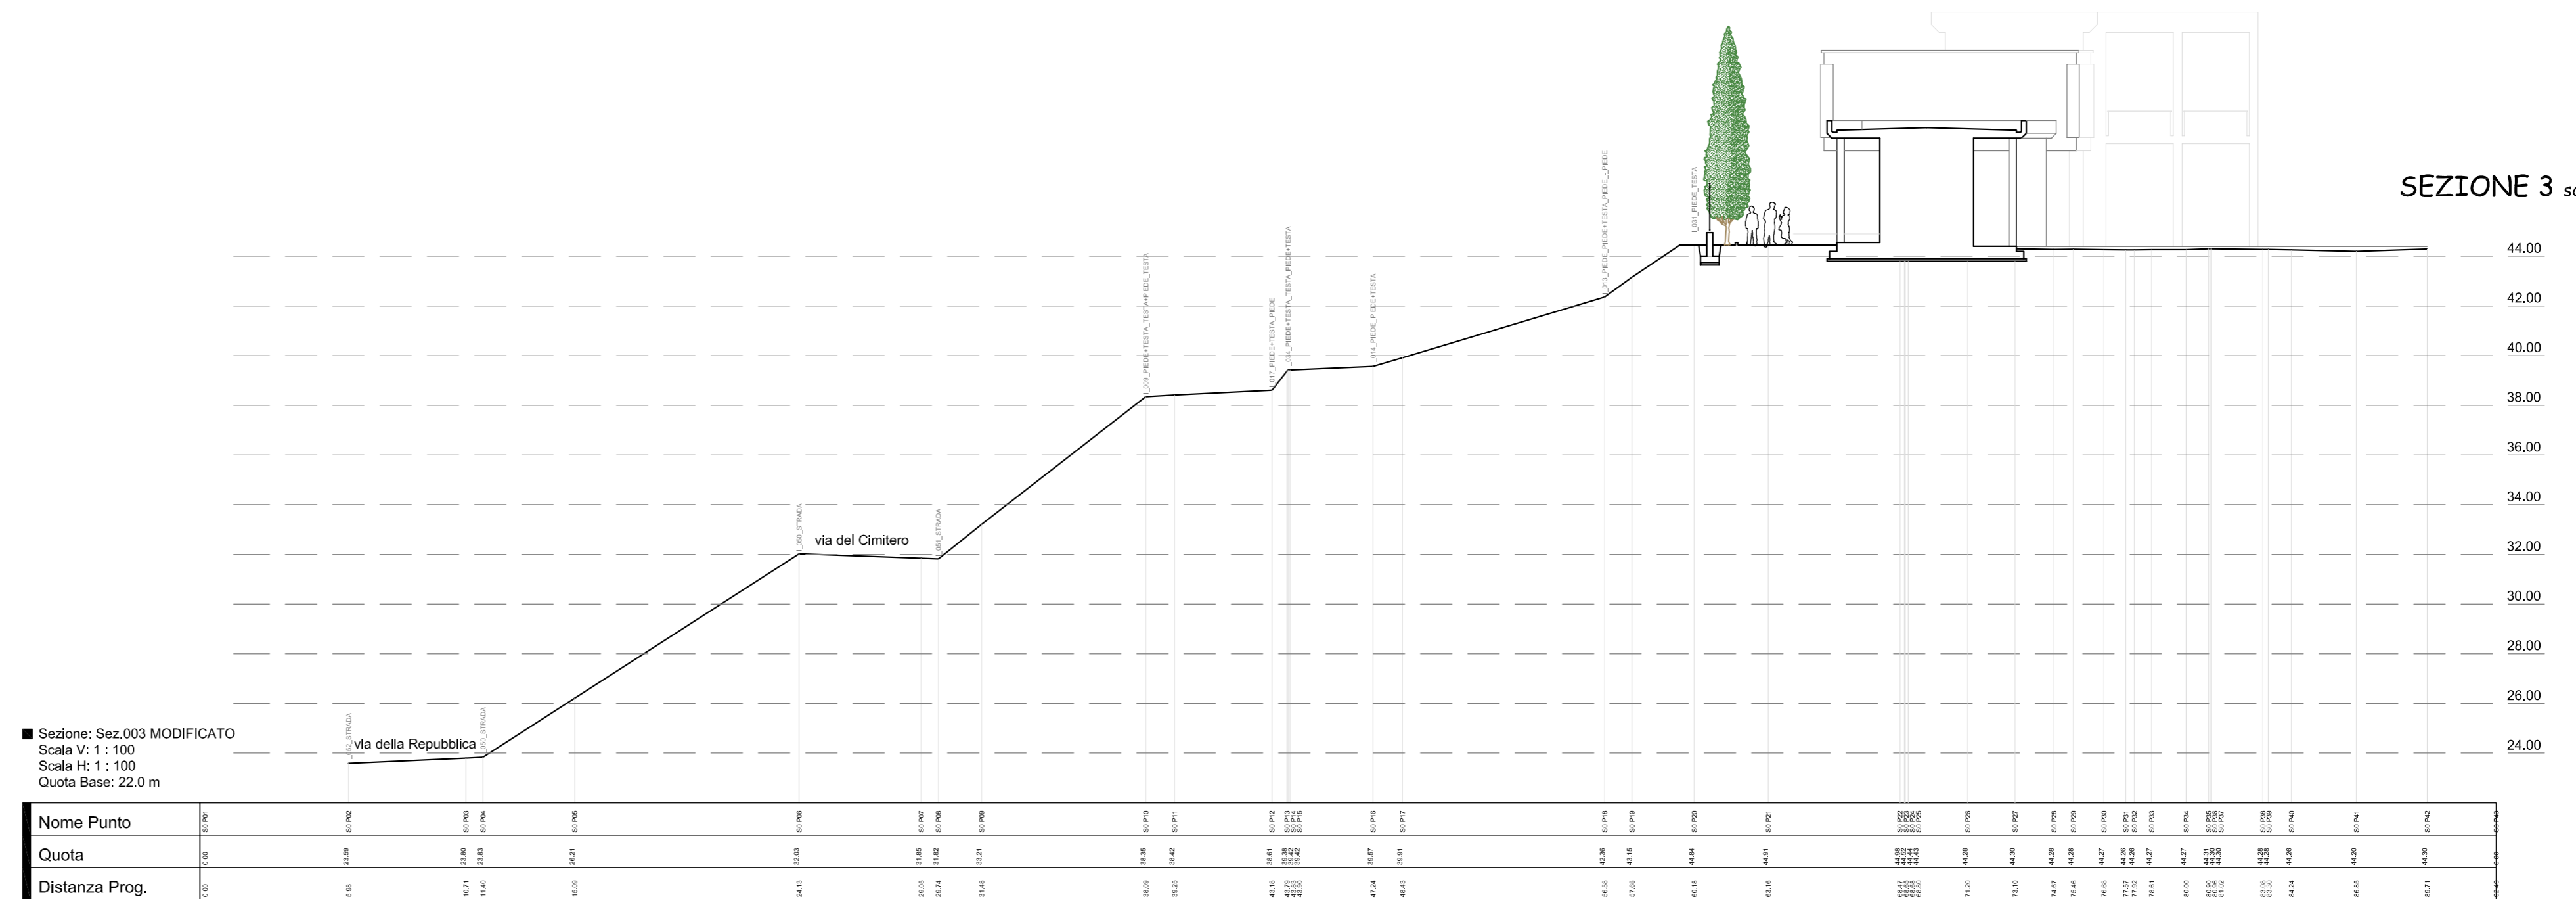

Schema Cimitero Montecalvoli - Piano terra