

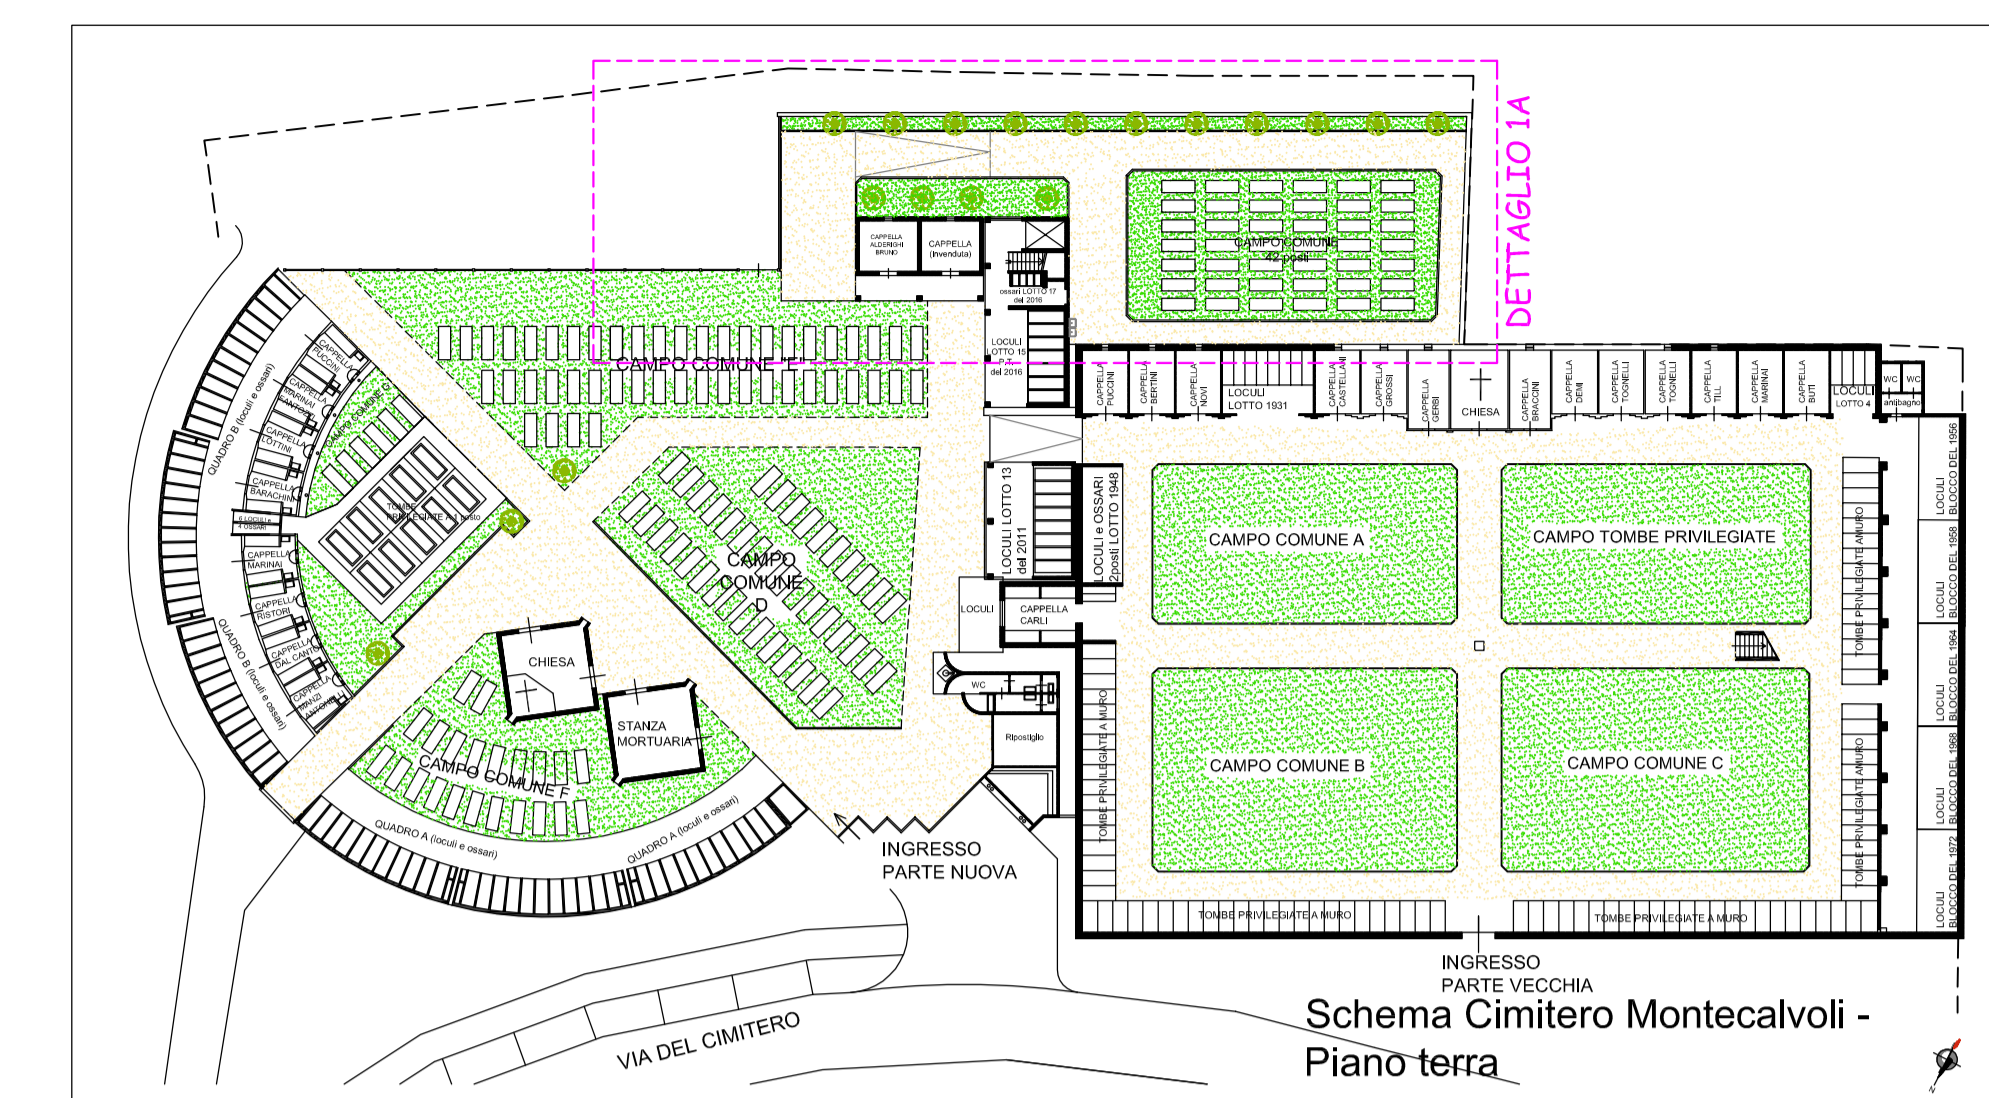


DETTAGLIO 1A  
PIANTA PIANO TERRA 1:100



- ERBA
- GHIAIA
- Messa a dimora di cipressi di tipo Toscano (*Cupressus Sempervirens Pyramidalis d'innesto*) nella taglia di altezza 3.00/3.50 m

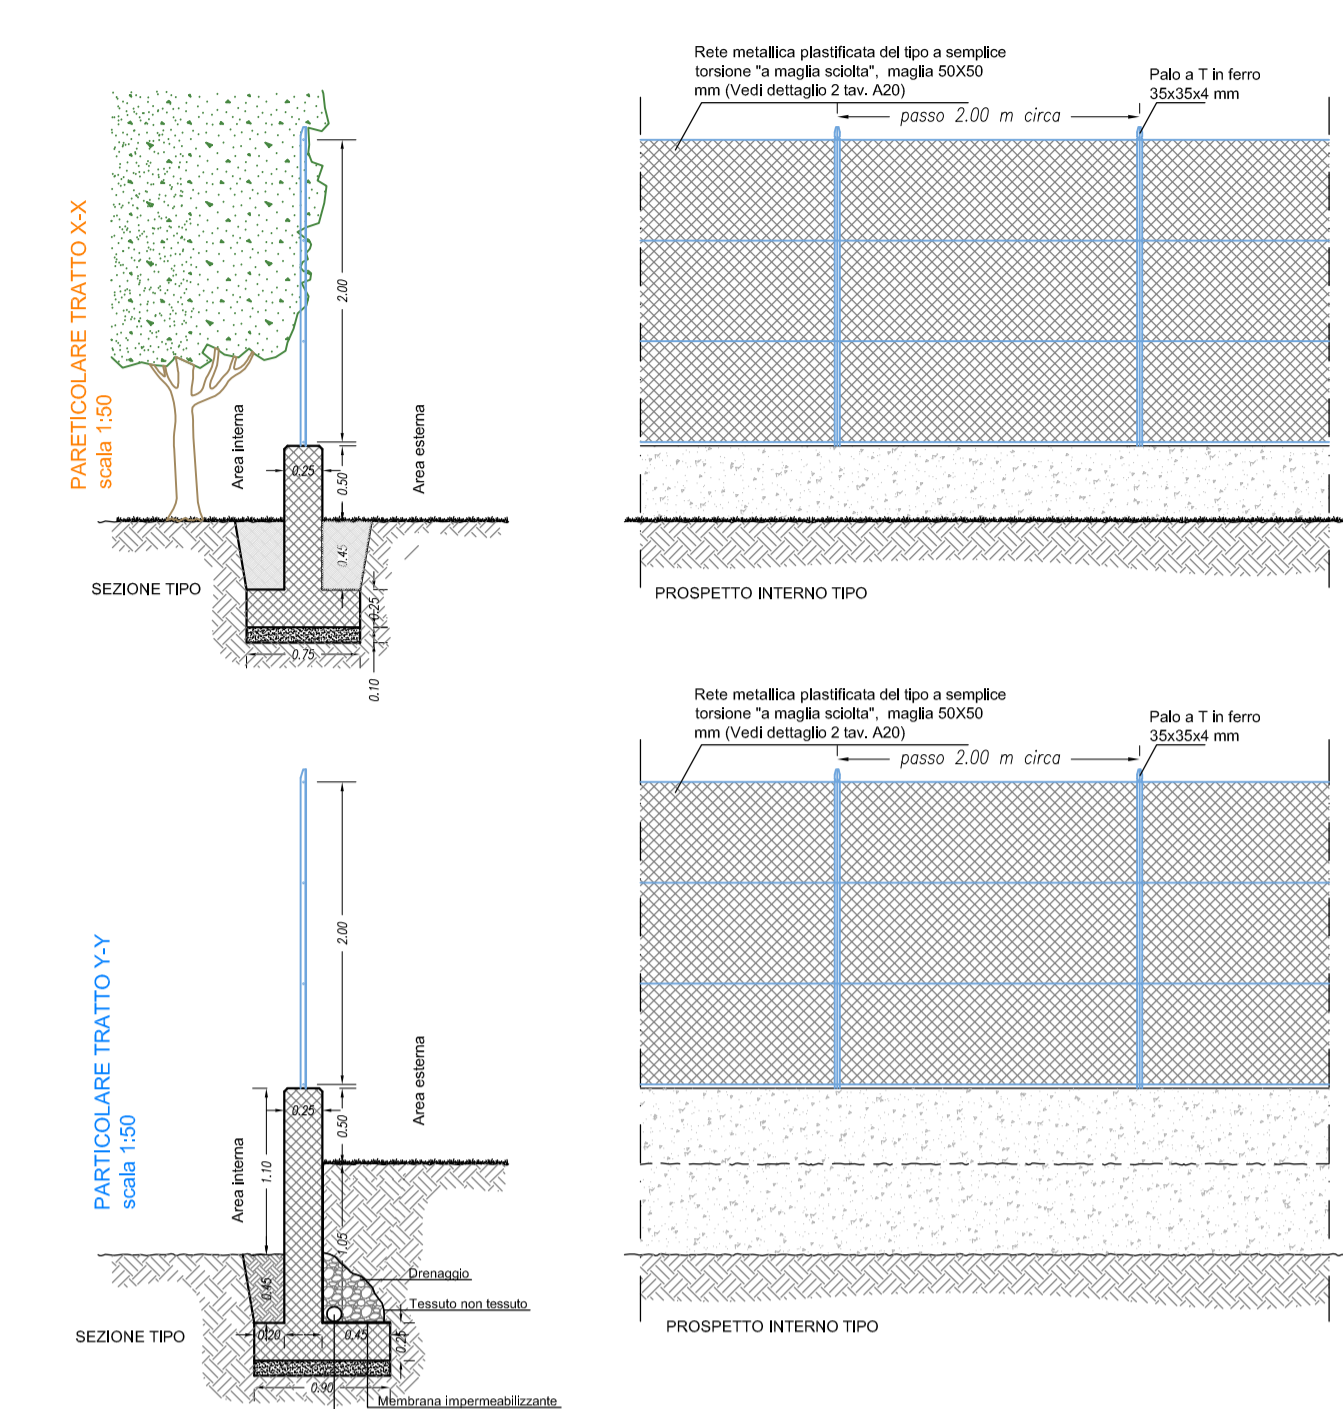


PLANIMETRIA GENERALE 1:500  
Lotto 1 - stato modificato

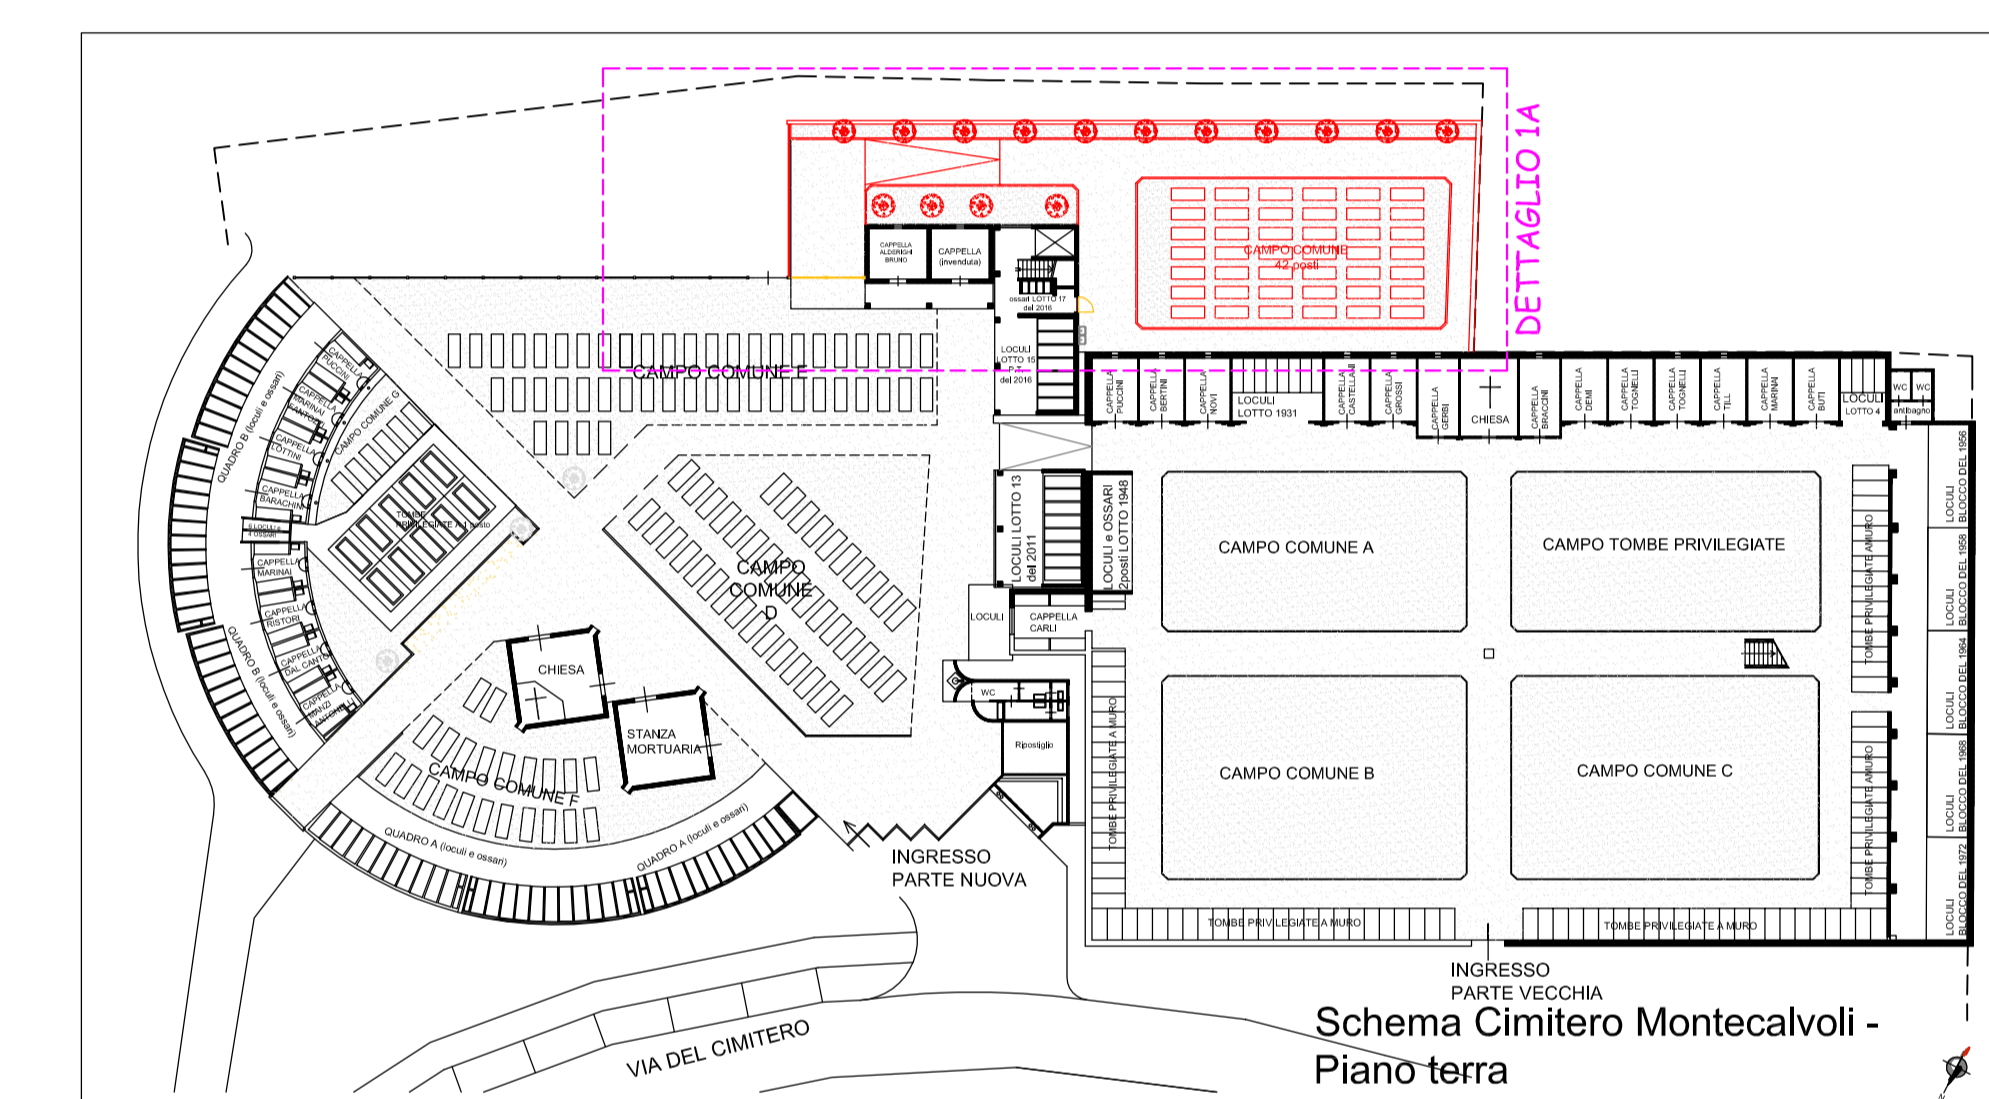


PLANIMETRIA GENERALE 1:500  
Lotto 1 - stato sovrapposto

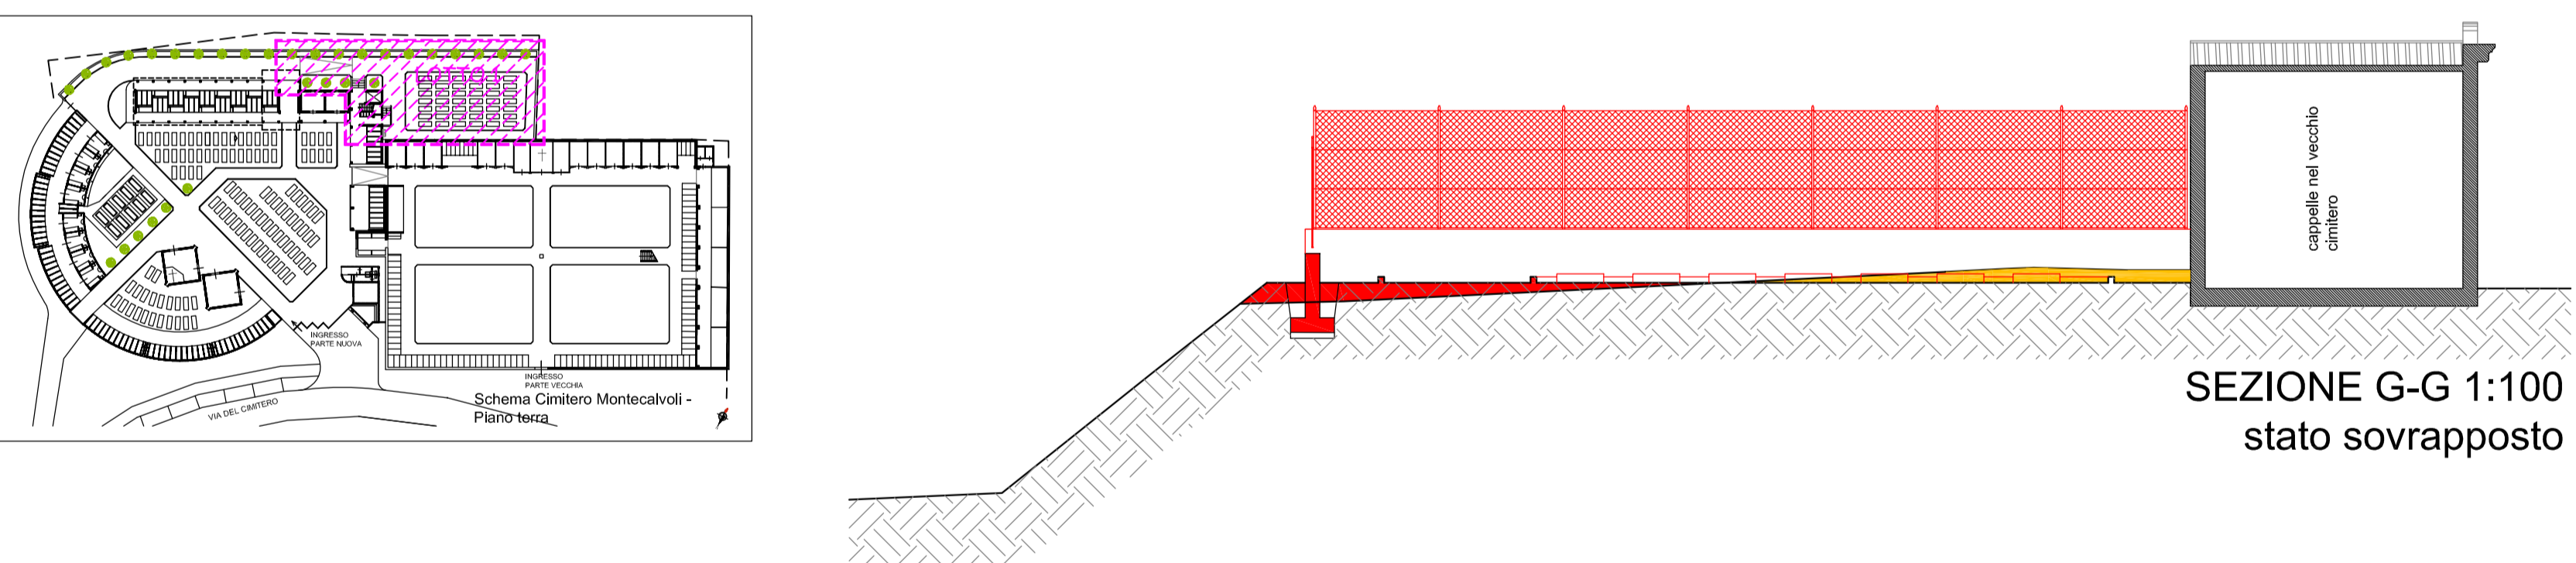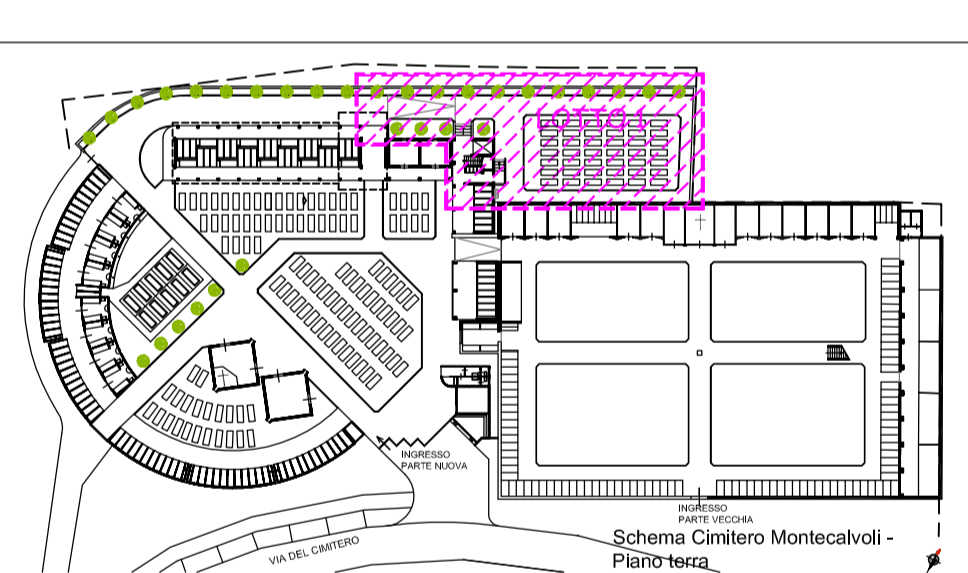


SEZIONE G-G 1:100  
stato sovrapposto

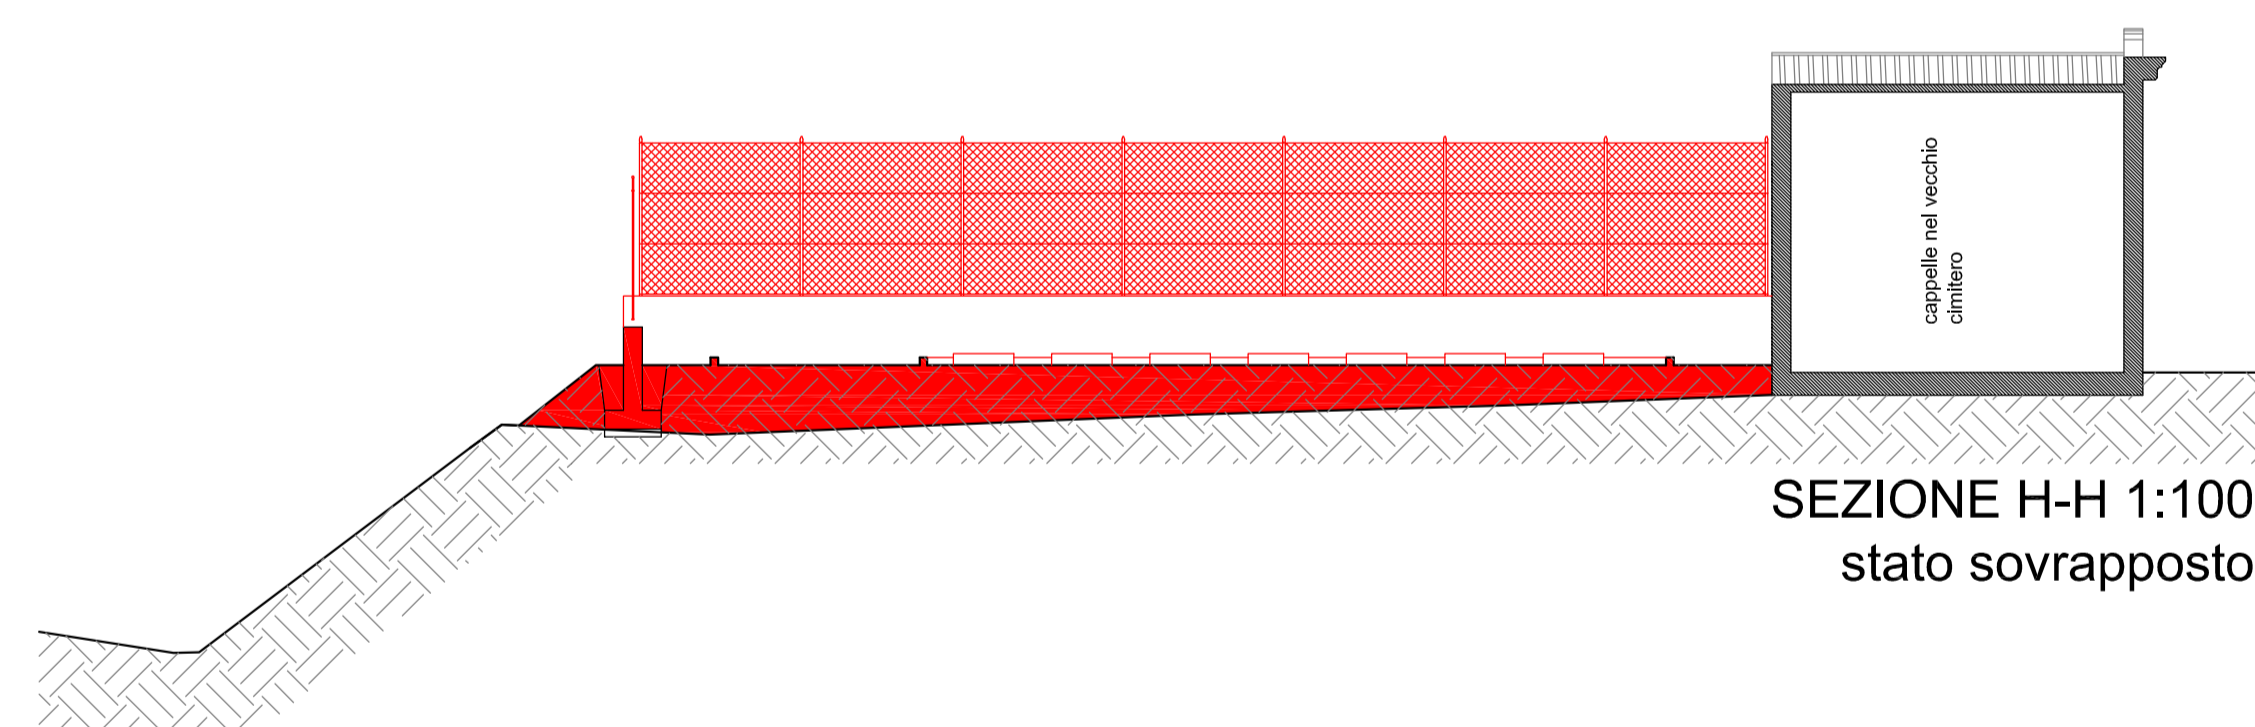


SEZIONE H-H 1:100  
stato sovrapposto

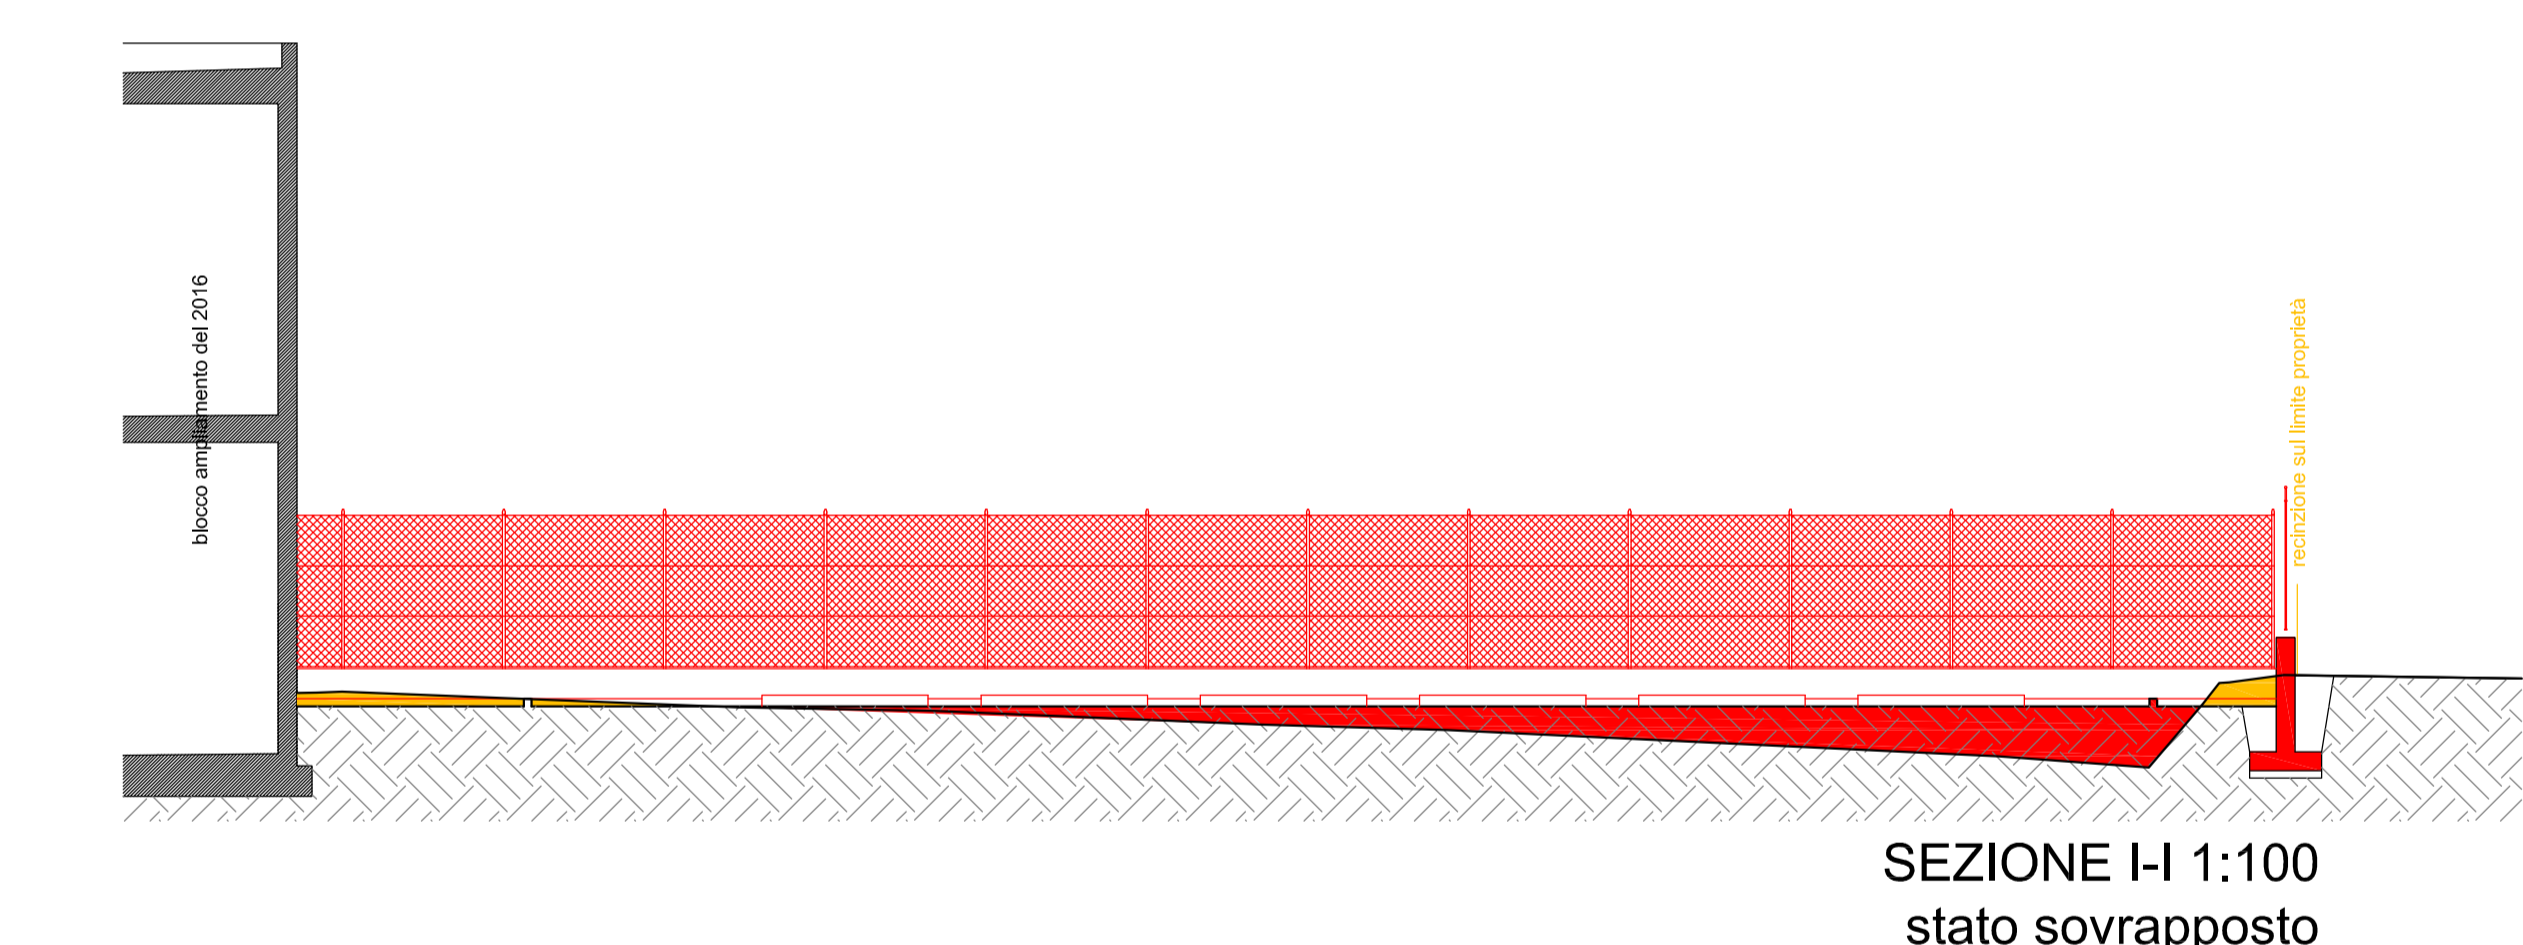


SEZIONE I-I 1:100  
stato sovrapposto

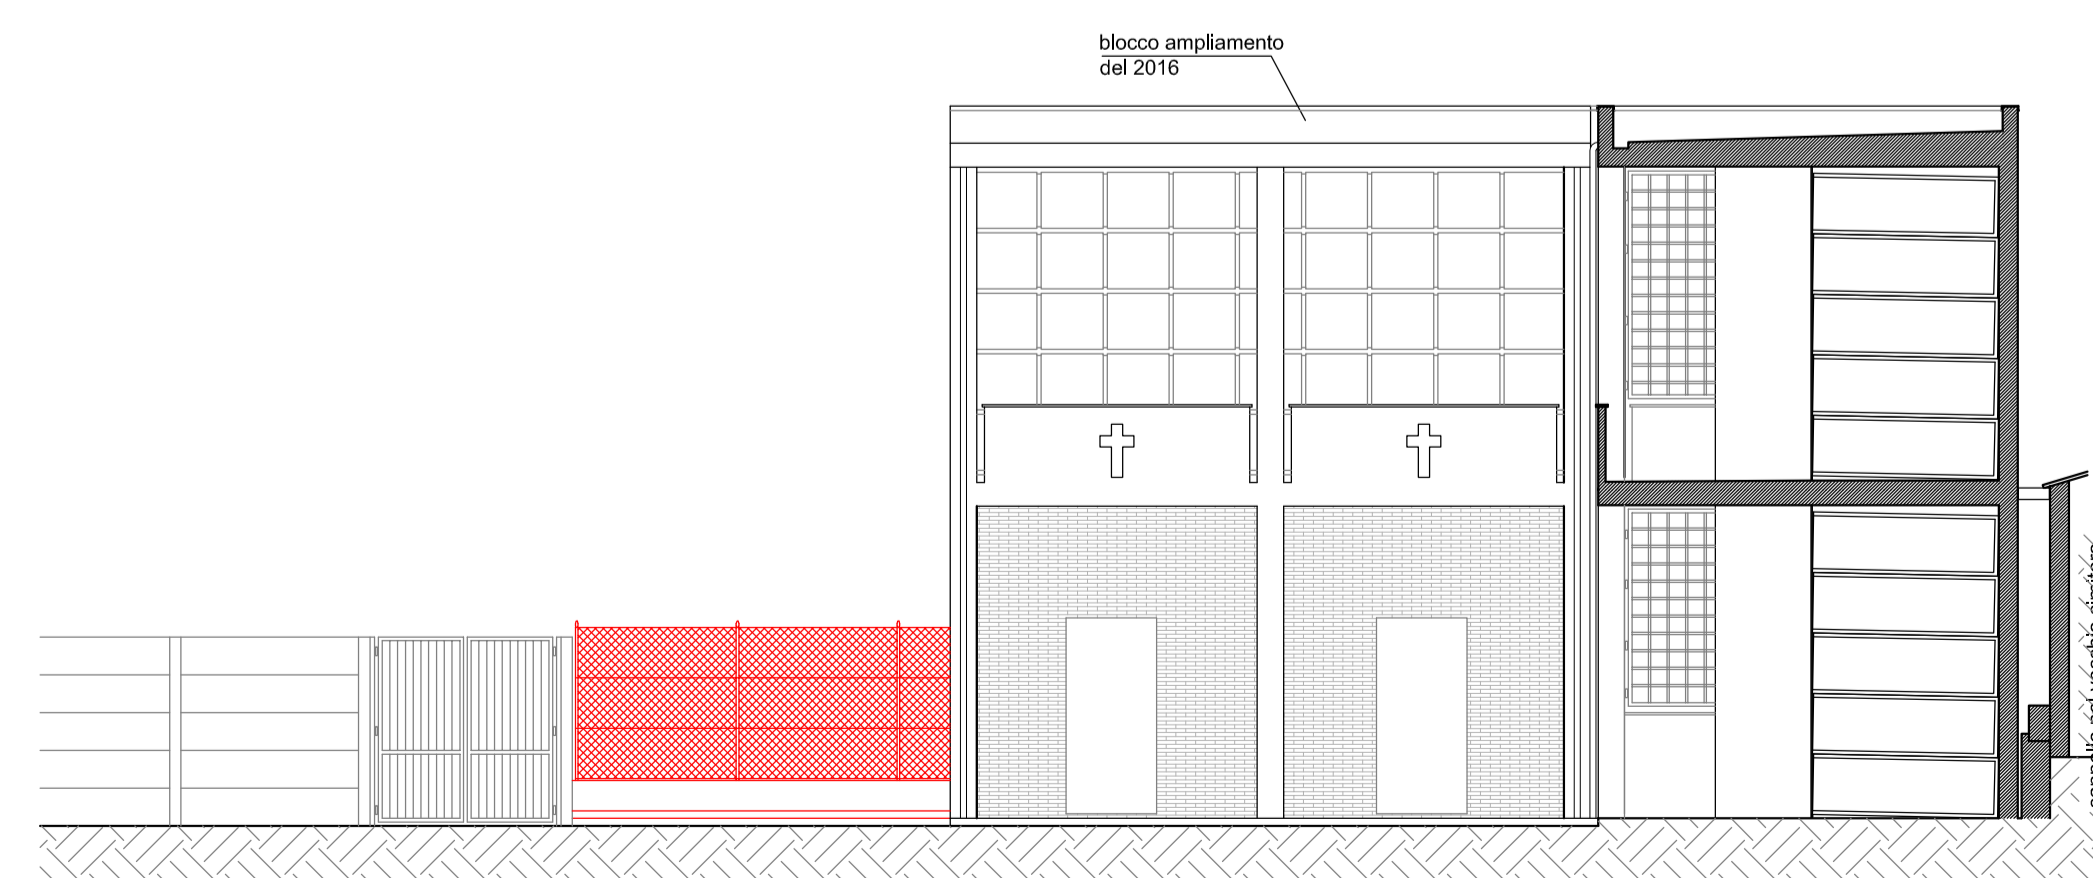


SEZIONE A-A 1:100  
stato sovrapposto

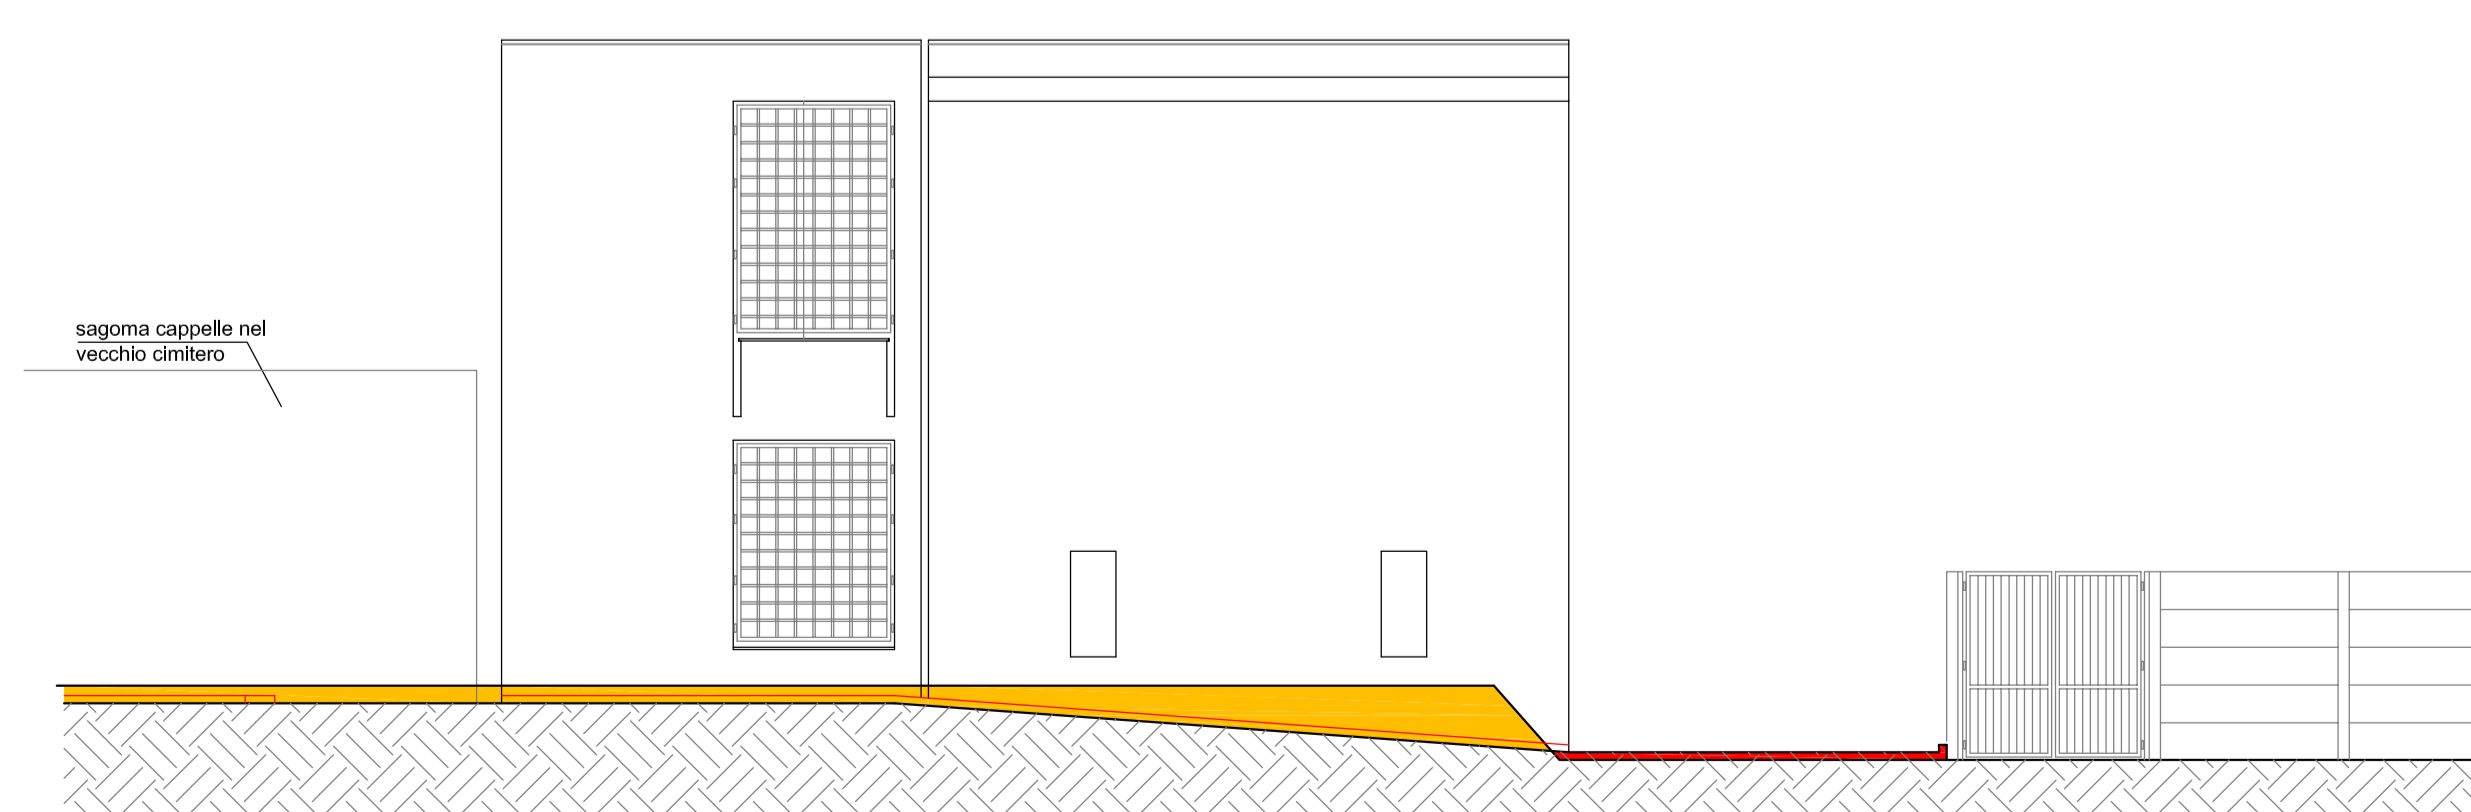

SEZIONE B-B 1:100  
stato sovrapposto

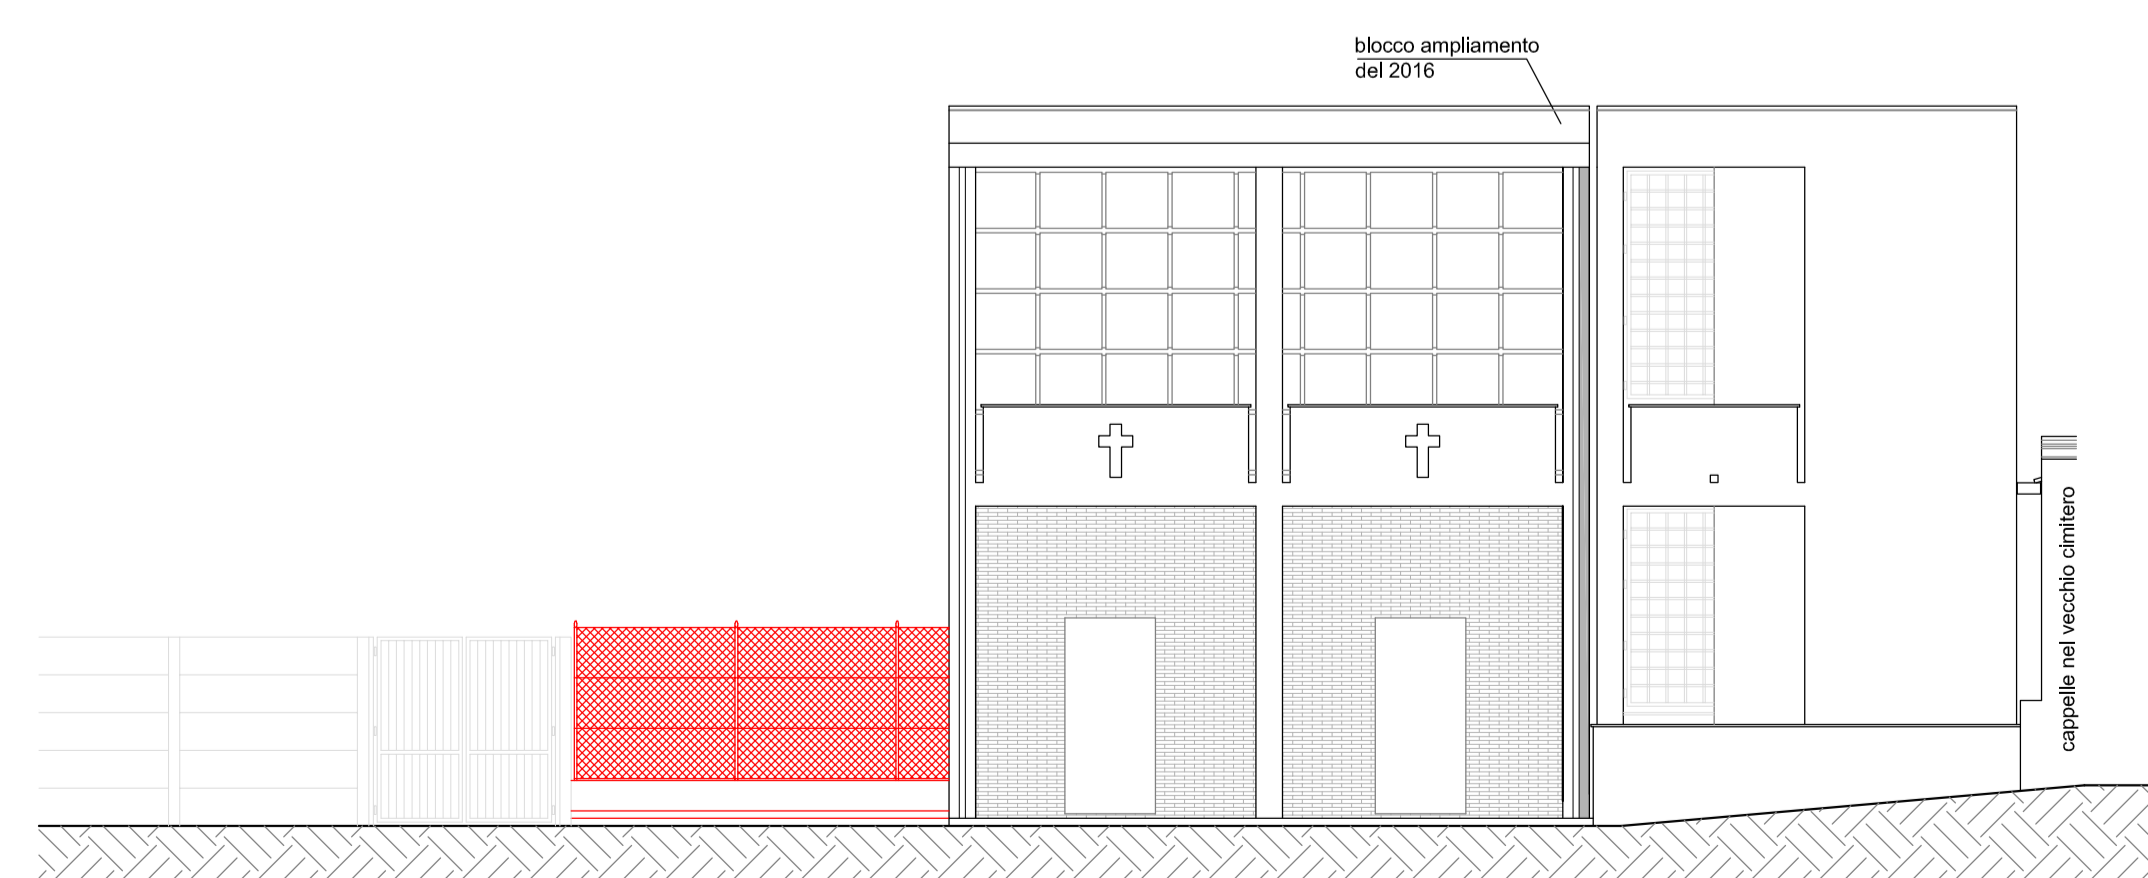

SEZIONE C-C 1:100  
stato sovrapposto

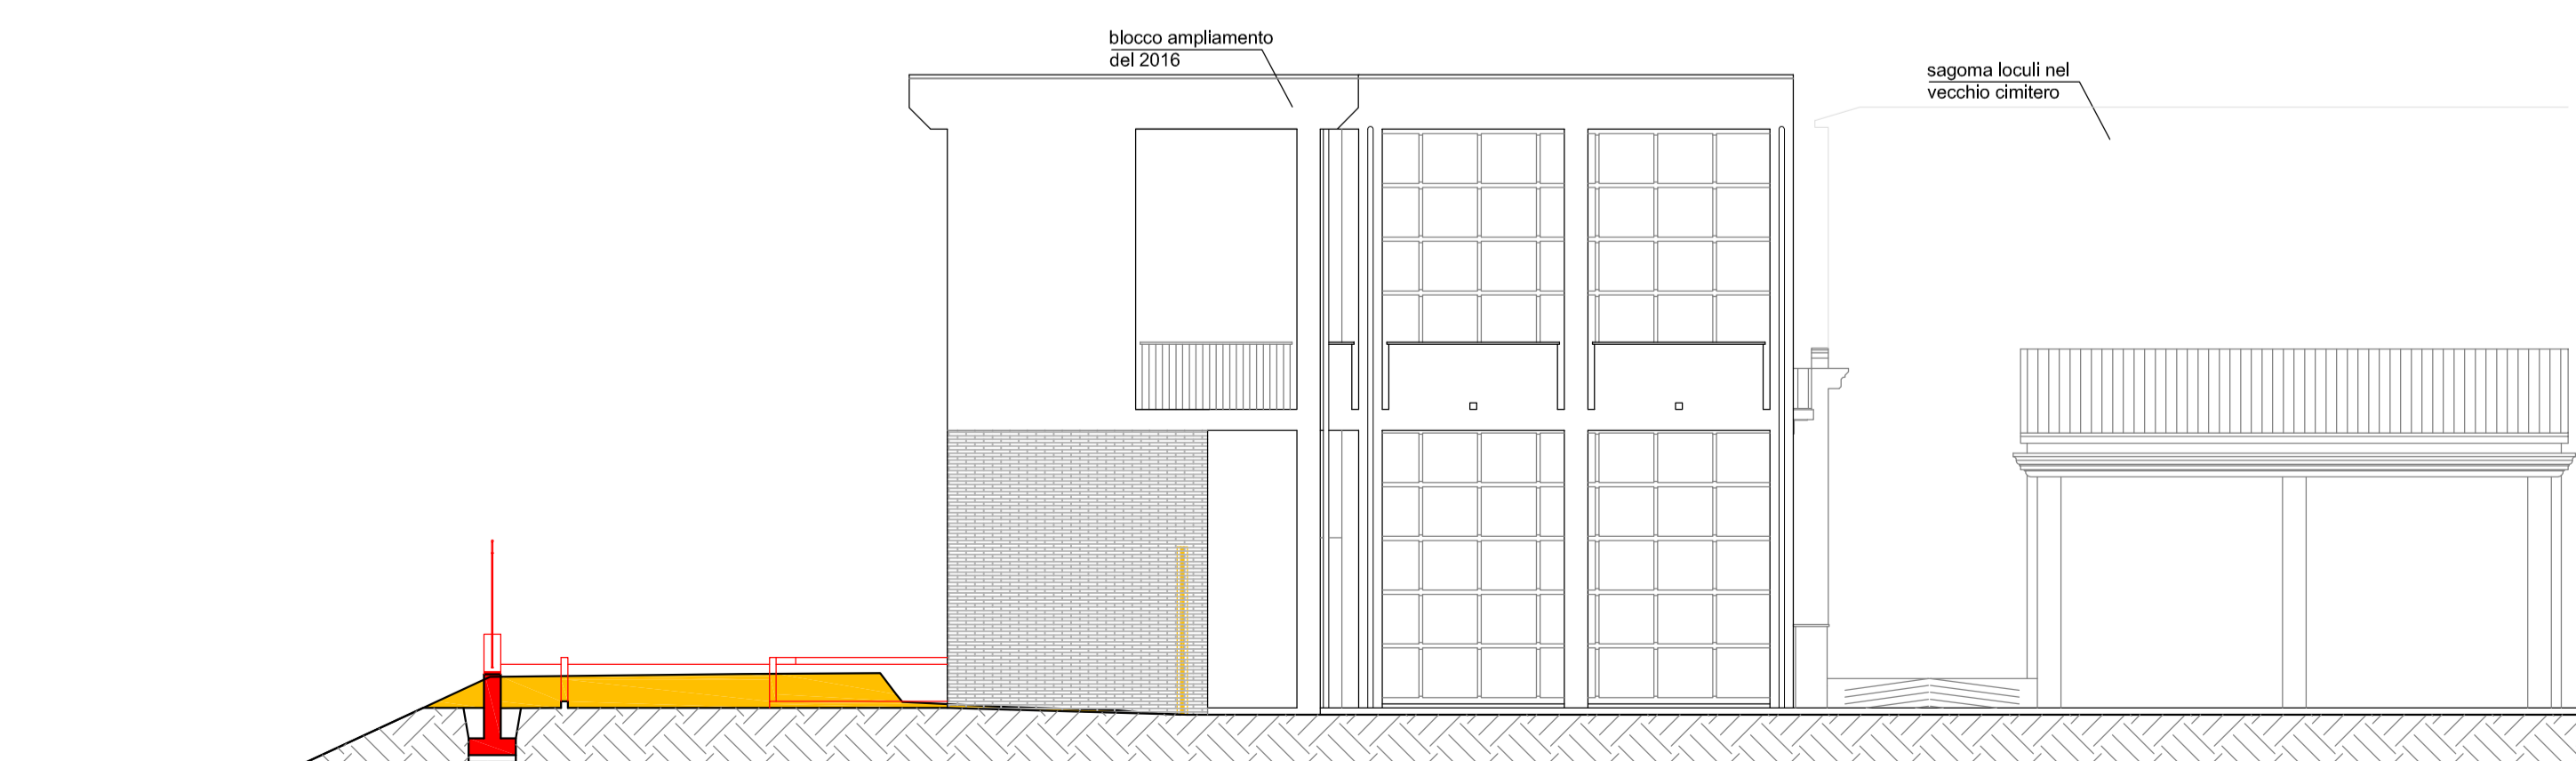

SEZIONE D-D 1:100  
stato sovrapposto