





COMUNE DI SANTA MARIA A MONTE  
Provincia di Pisa

AMPLIAMENTO CIMITERO MONTECALVOLI  
Via del Cimitero di Montecalvoli  
PROGETTO DEFINITIVO-ESECUTIVO  
LOTTO 1




TAVOLA n°  
**A19**  
02/09/2020  
PARTICOLARE PIANTA  
STATO SOVRAPPOSTO  
art. 33, comma 1, punto c) del DPR 207/2010


RESPONSABILE DEL PROCEDIMENTO: **Dott. Ing. Maurizio Iannotta**  
Servizio LL.PP. Comune di Santa Maria a Monte  
PROGETTISTA E DIRETTORE LAVORI: **Architetto Fabiano Bertelli**  
GEOLOGO: **Dott. Geol. Giani Paolo**  
COORDINATORE ALLA SICUREZZA: **Architetto Fabiano Bertelli**

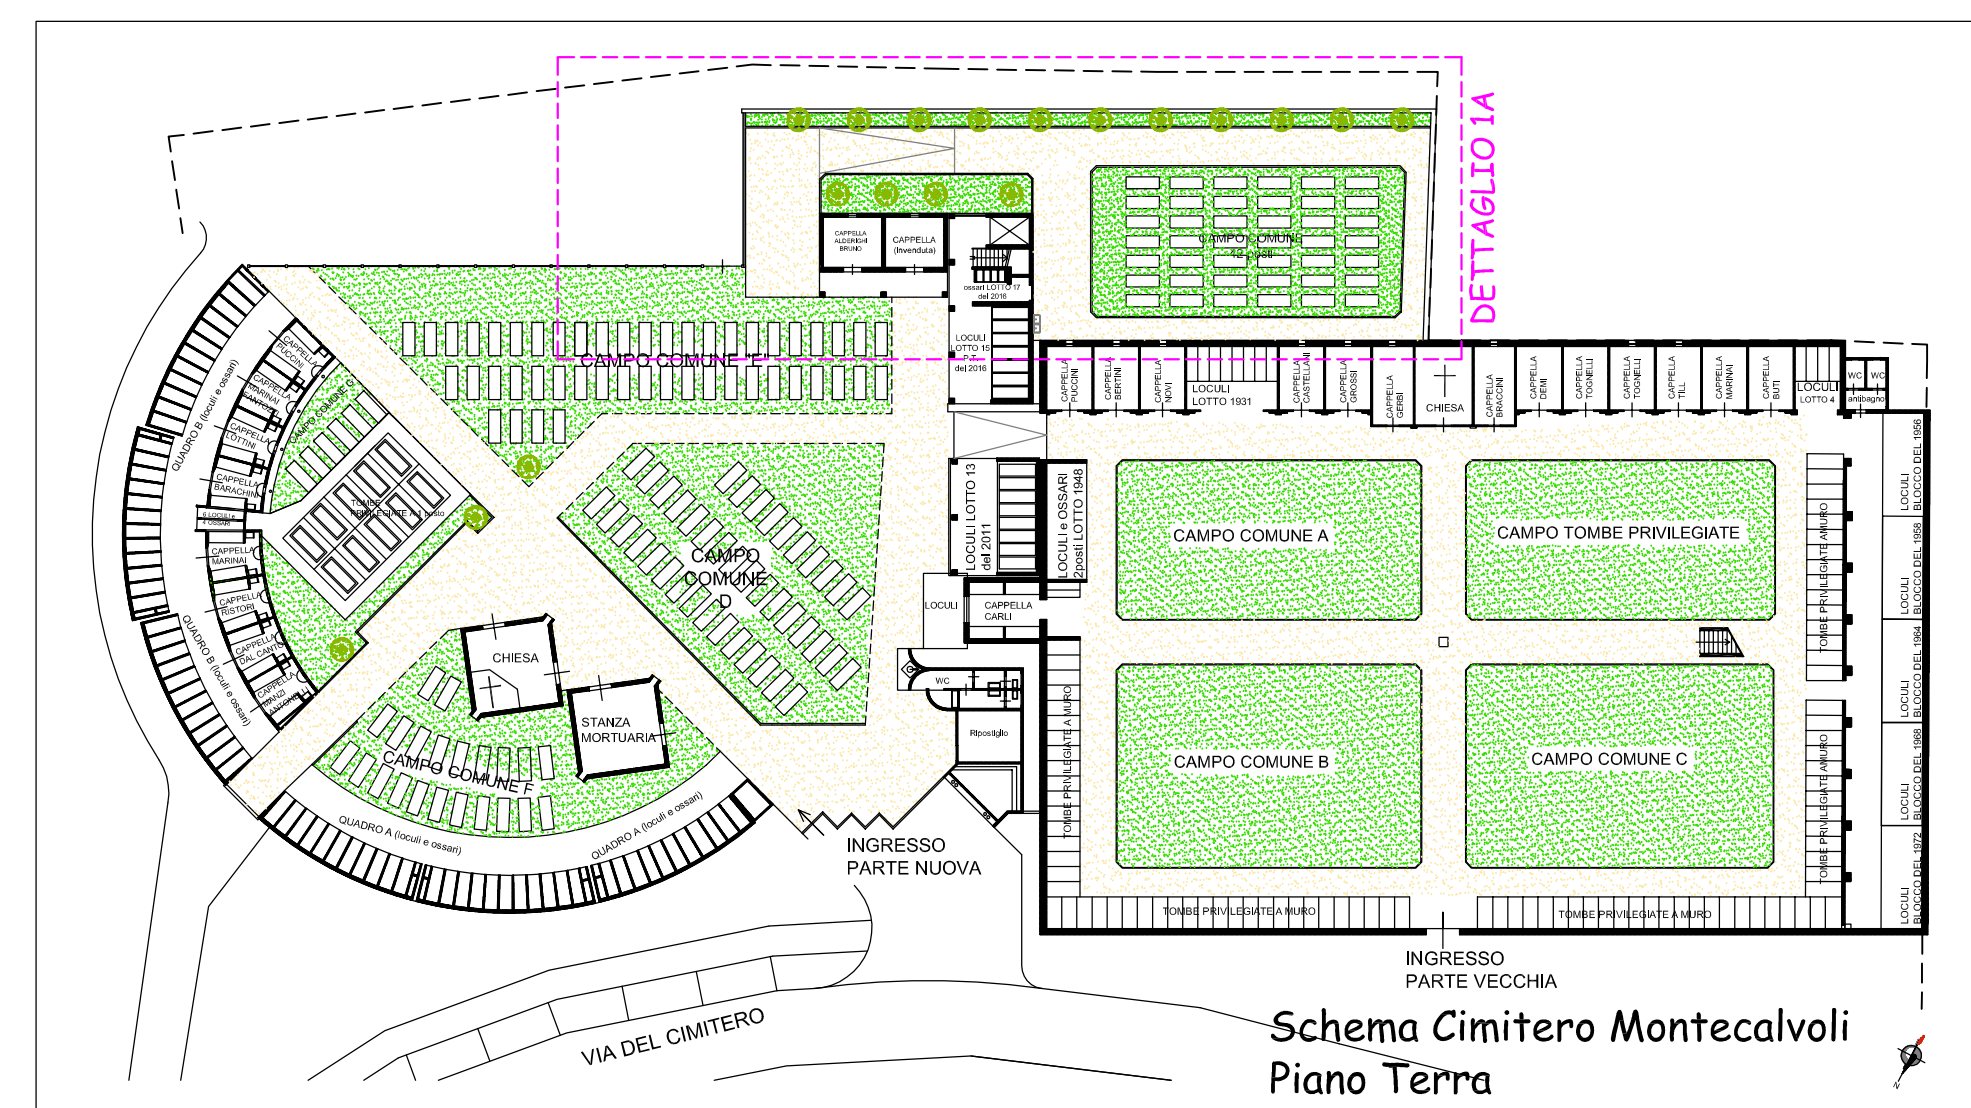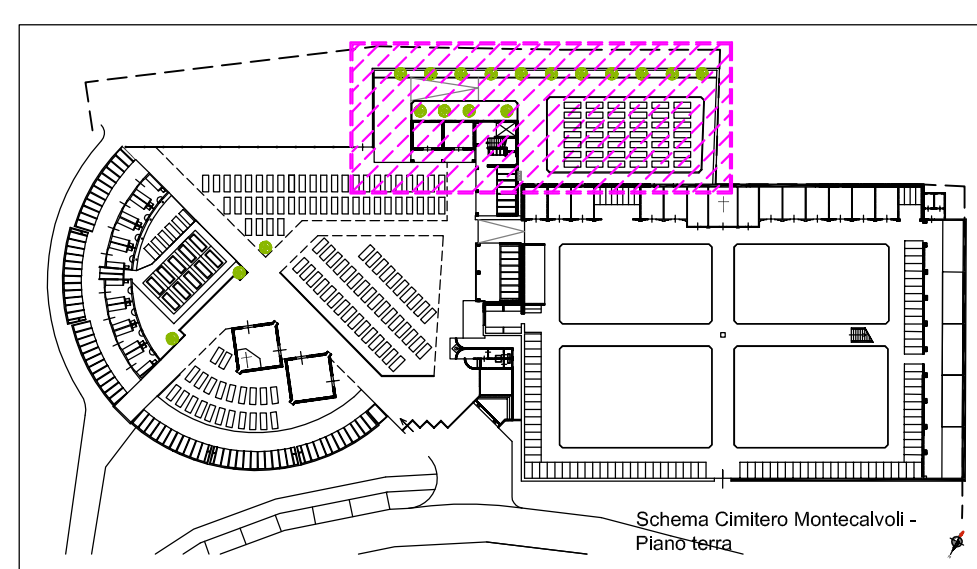

PLANIMETRIA GENERALE 1:500  
Lotto 1 - stato modificato

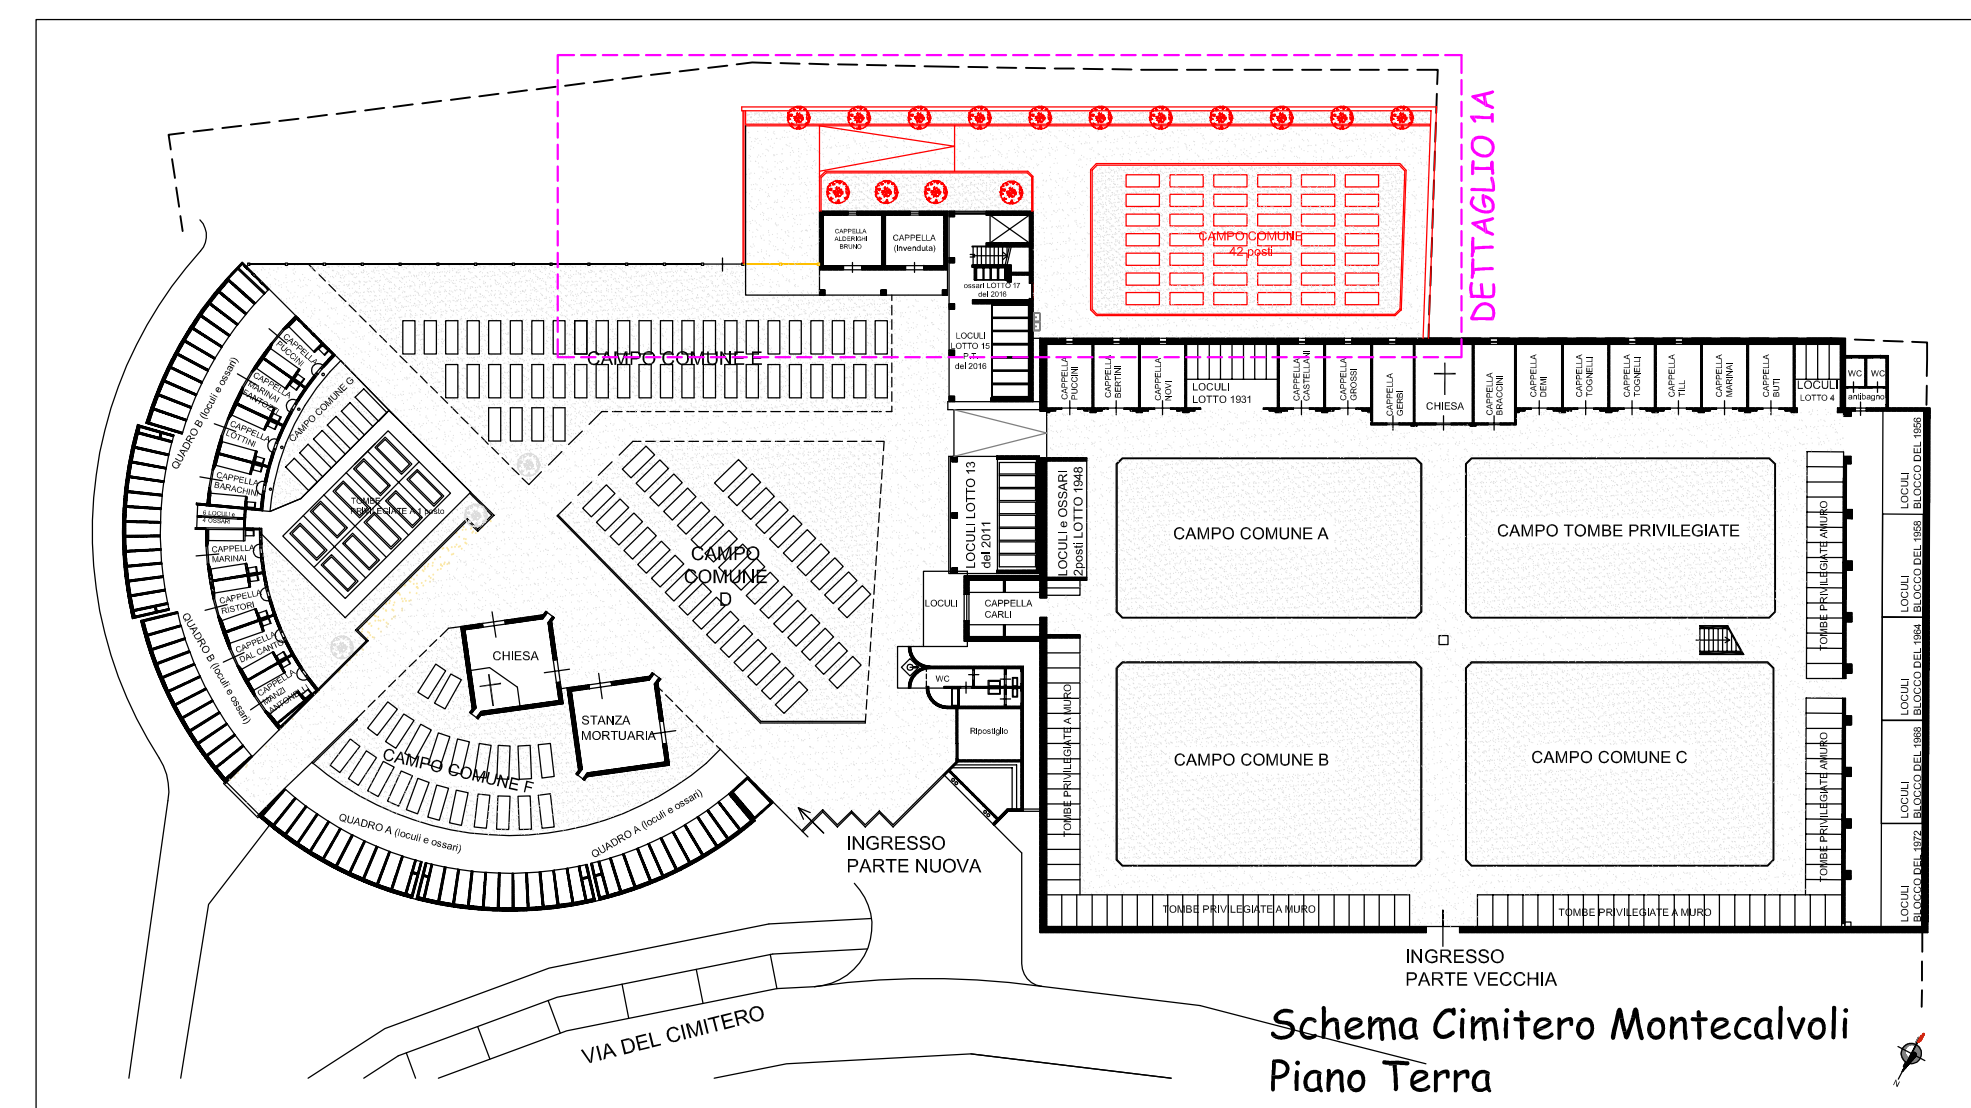

PLANIMETRIA GENERALE 1:500  
Lotto 1 - stato sovrapposto

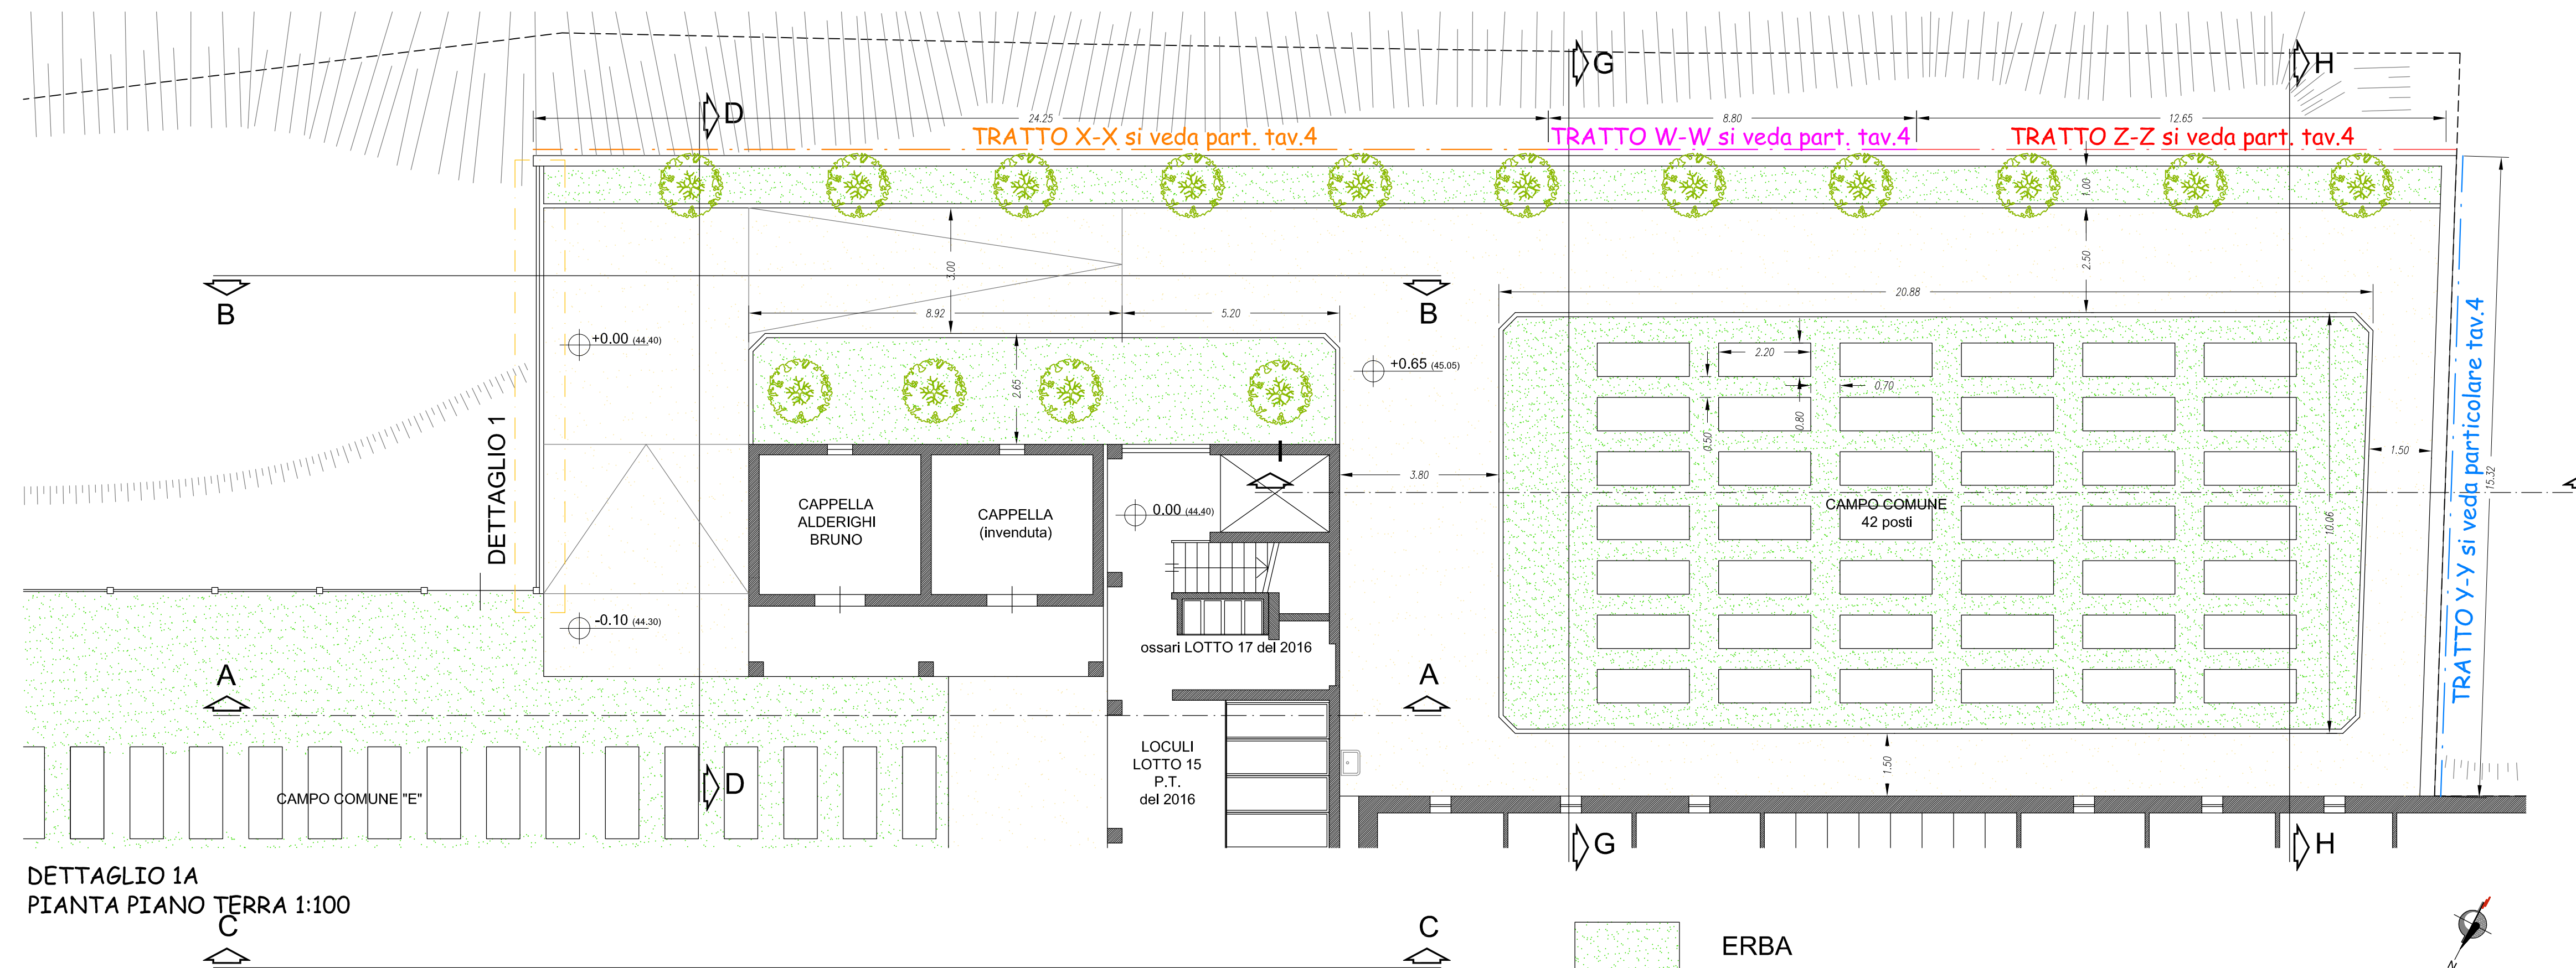


DETTAGLIO 1A  
PIANTA PIANO TERRA 1:100


- ERBA
- GHIAIA
- Messa a dimora di alberi cipressi di tipo Toscano (*Cupressus Sempervirens Pyramidalis d'innesto*) nella taglia di altezza 3.00/3.50 m




VISTA DEL NUOVO CAMPO COMUNE

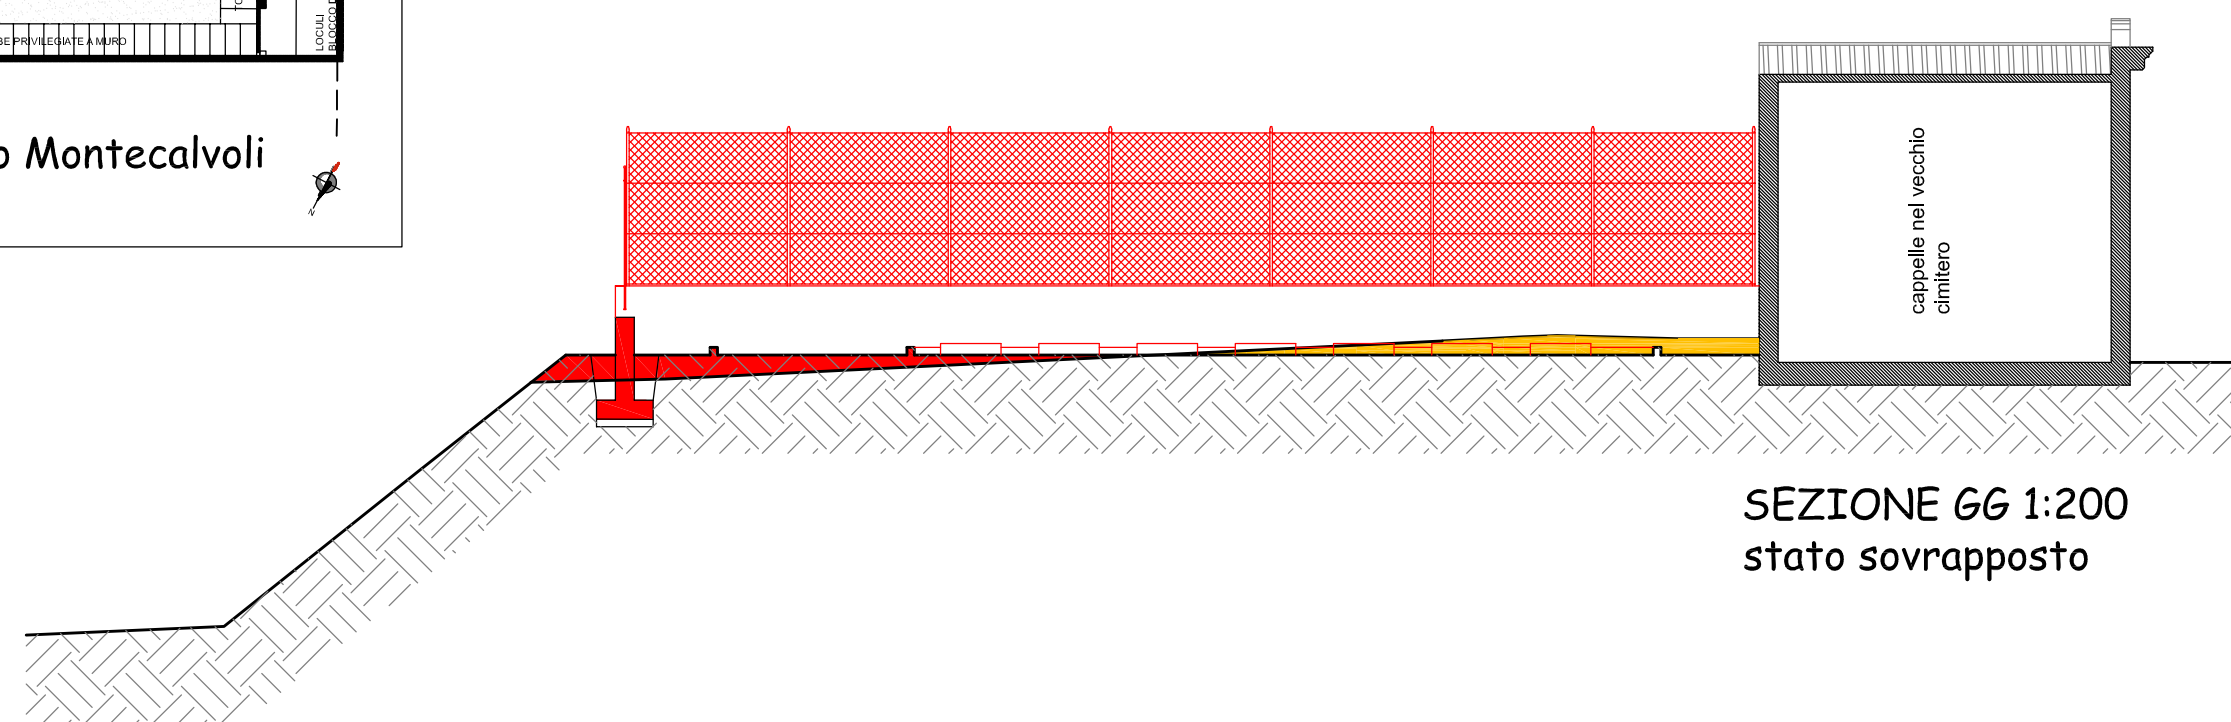


SEZIONE GG 1:200  
stato sovrapposto

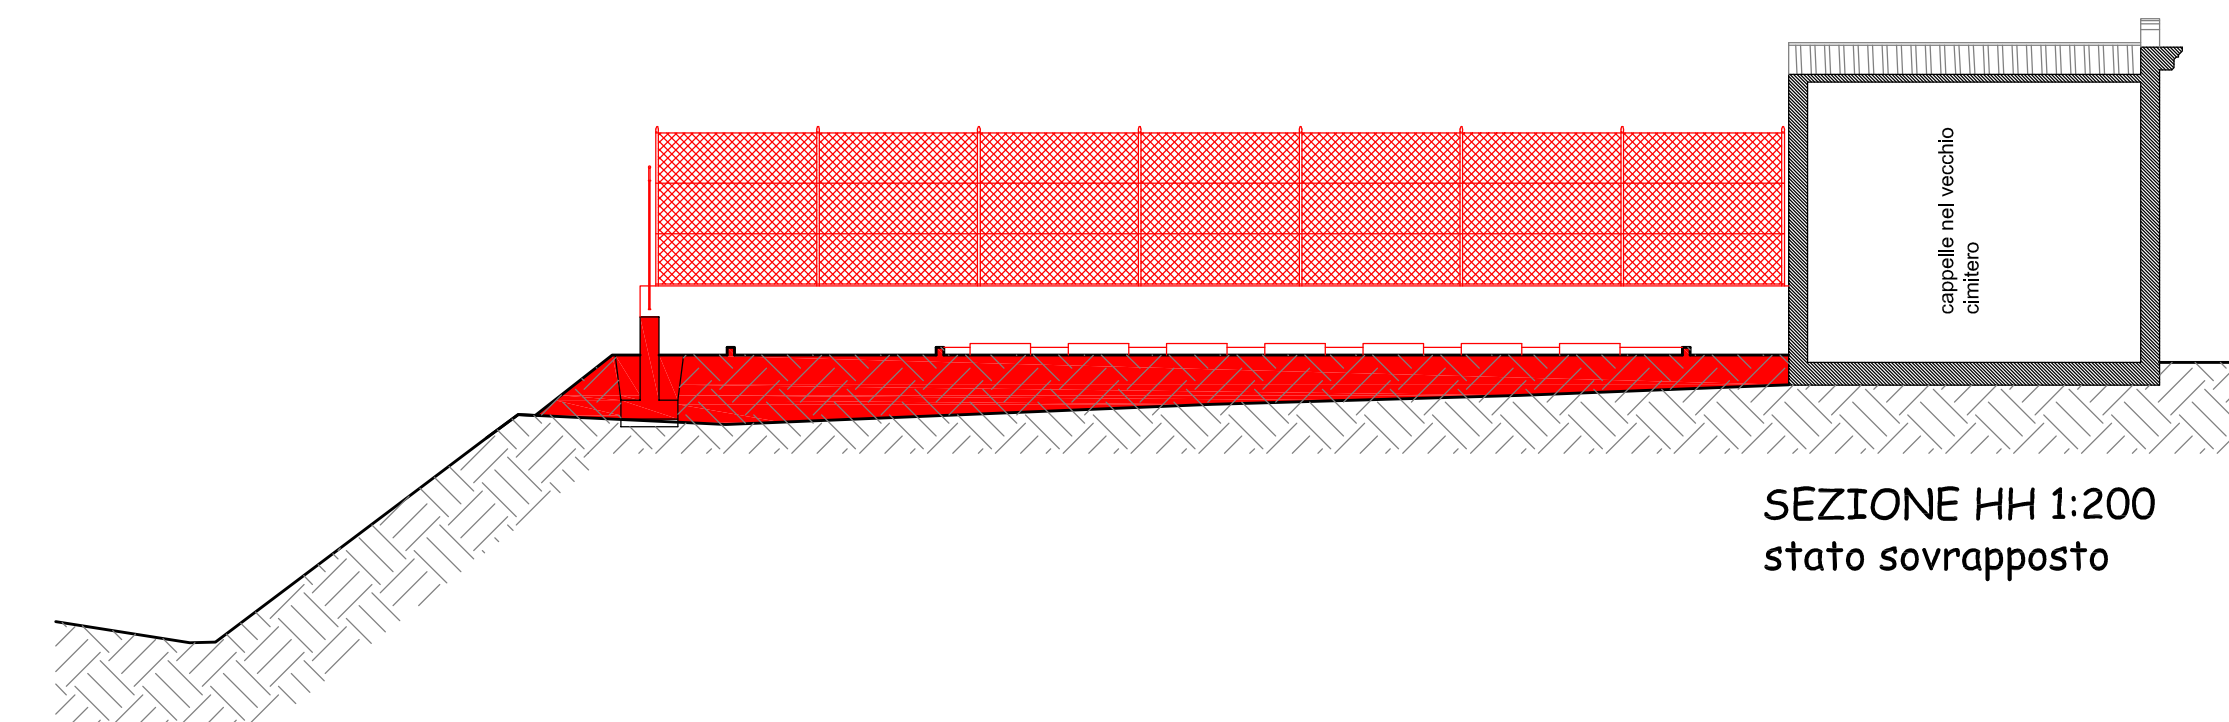


SEZIONE HH 1:200  
stato sovrapposto

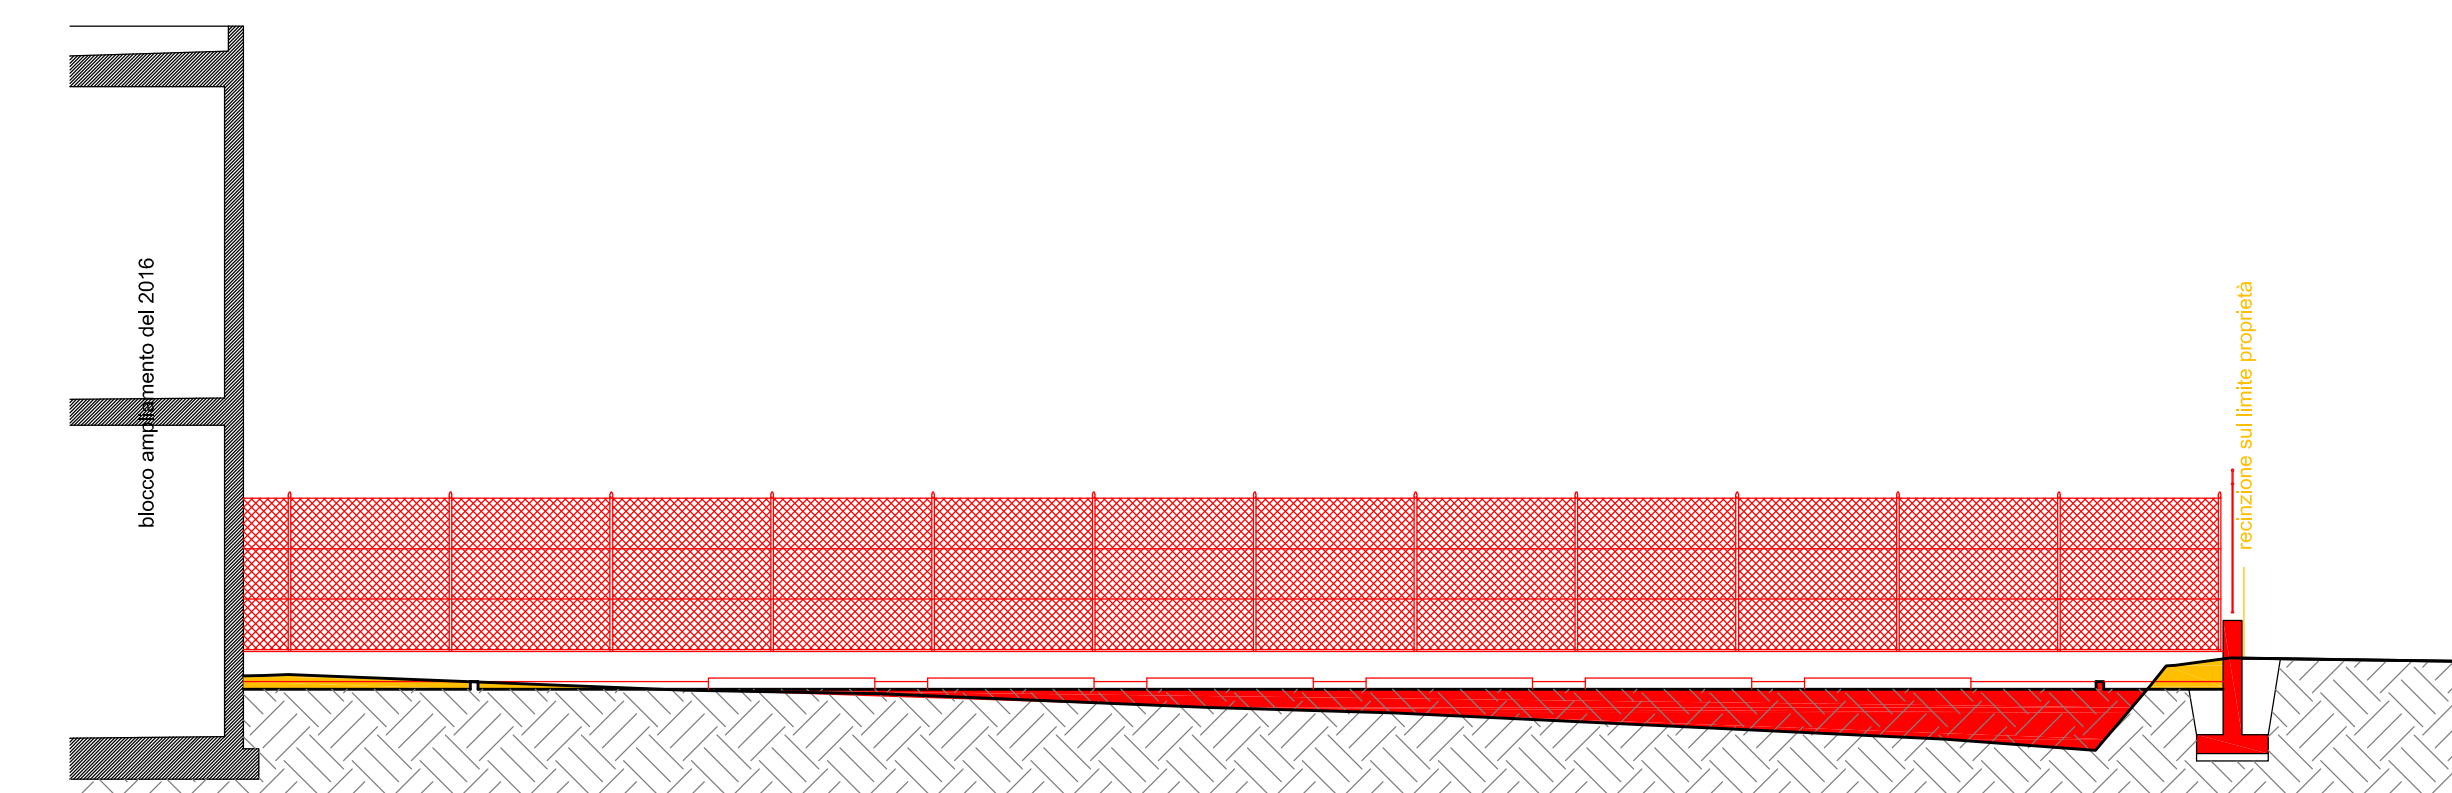


SEZIONE II 1:200  
stato sovrapposto

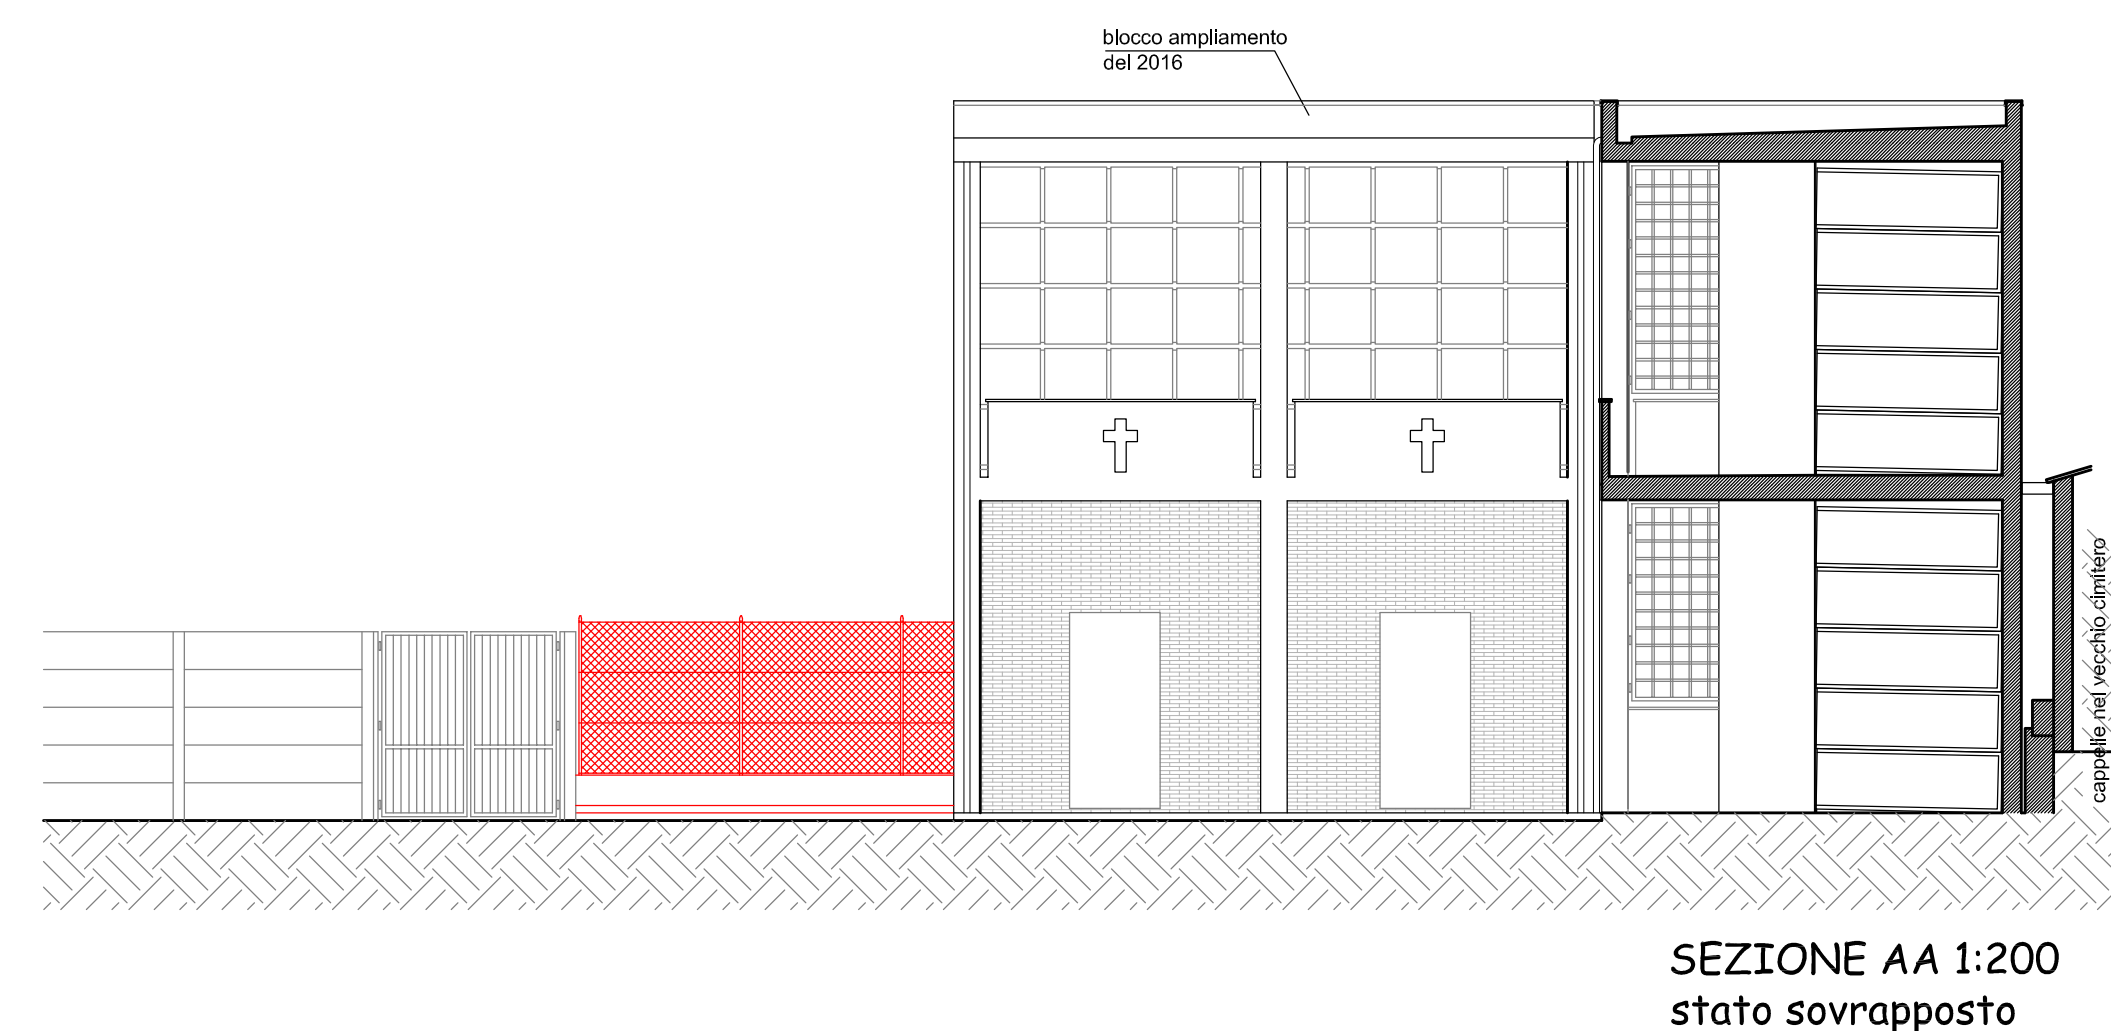


SEZIONE AA 1:200  
stato sovrapposto

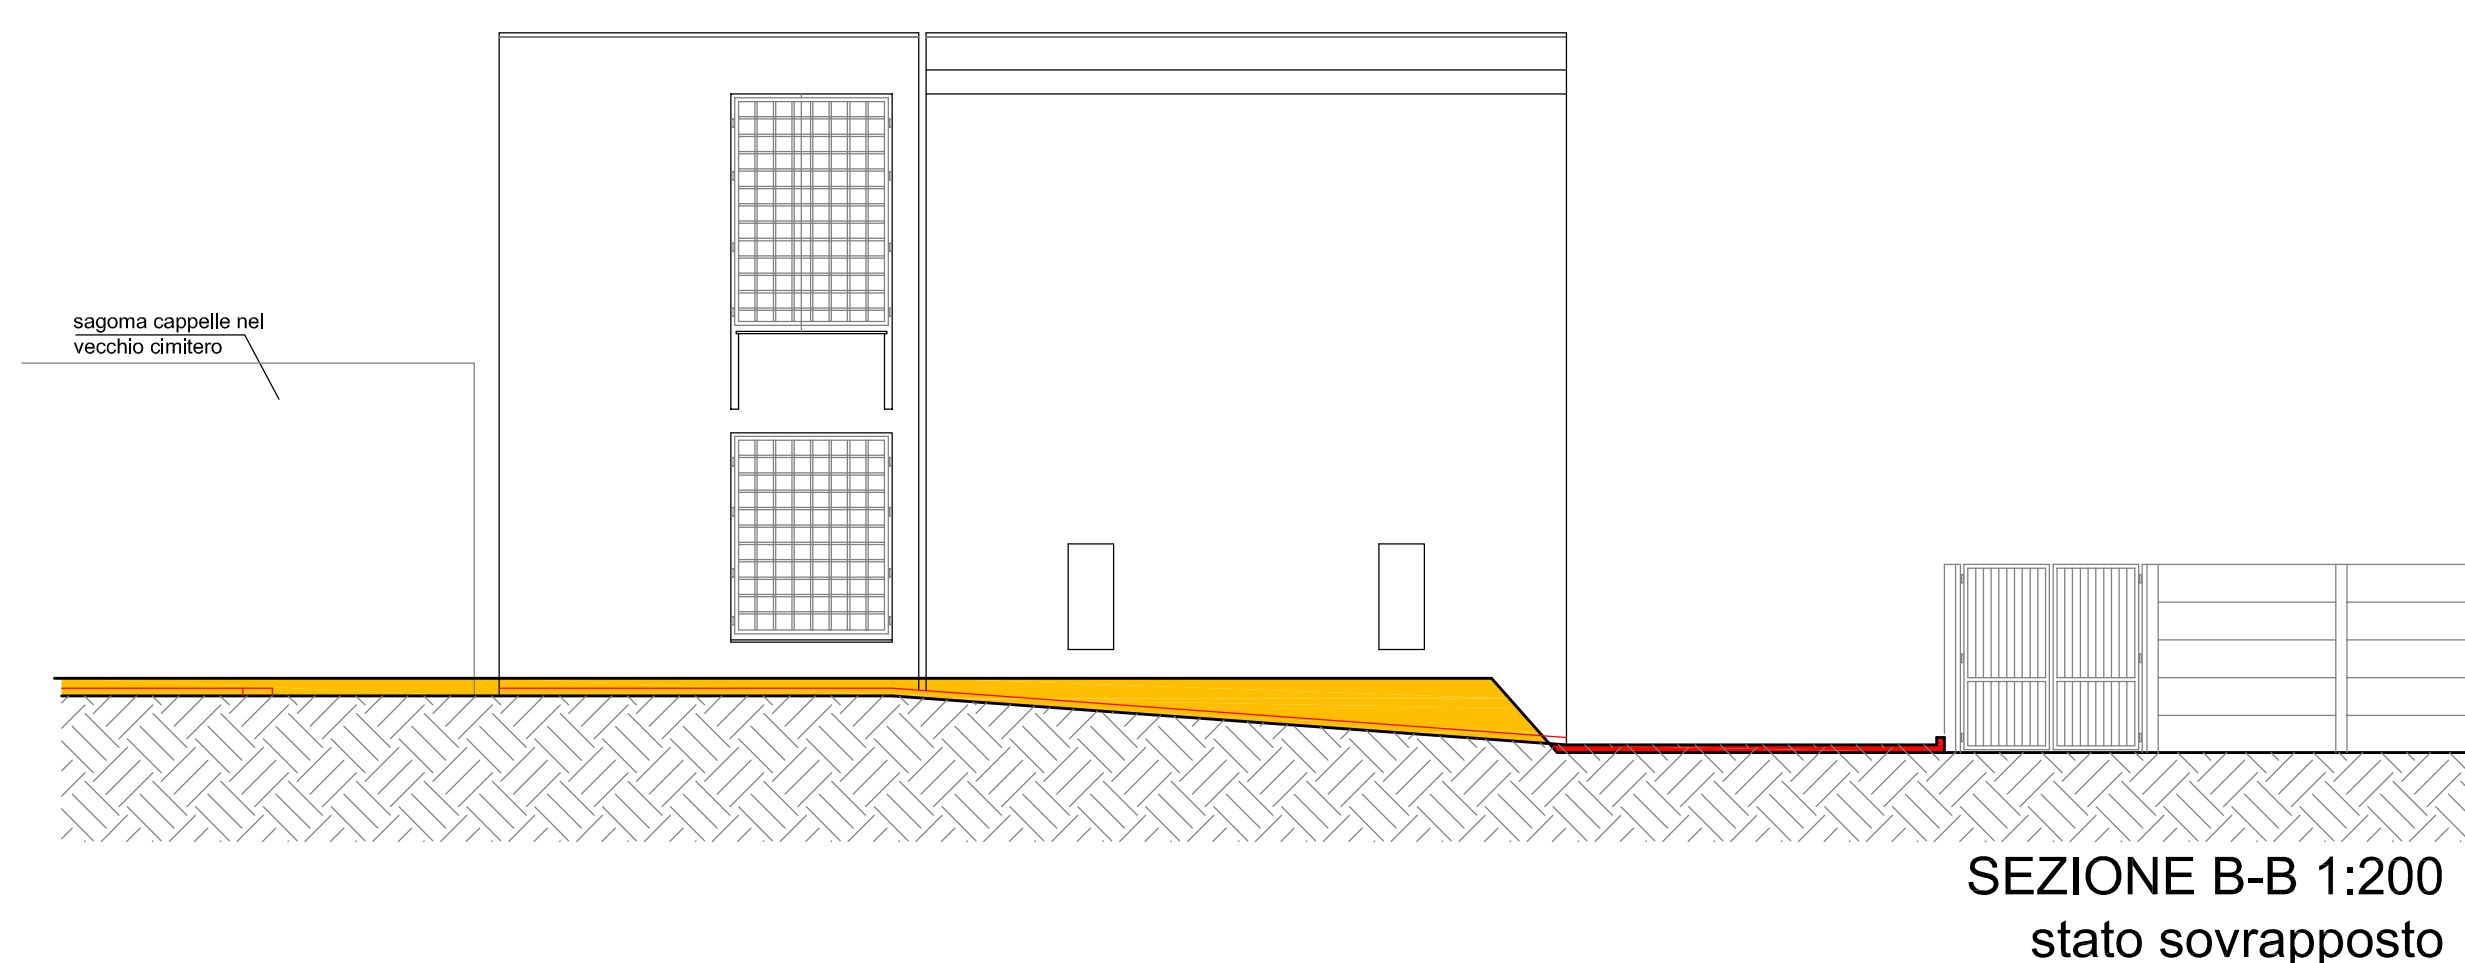

SEZIONE B-B 1:200  
stato sovrapposto

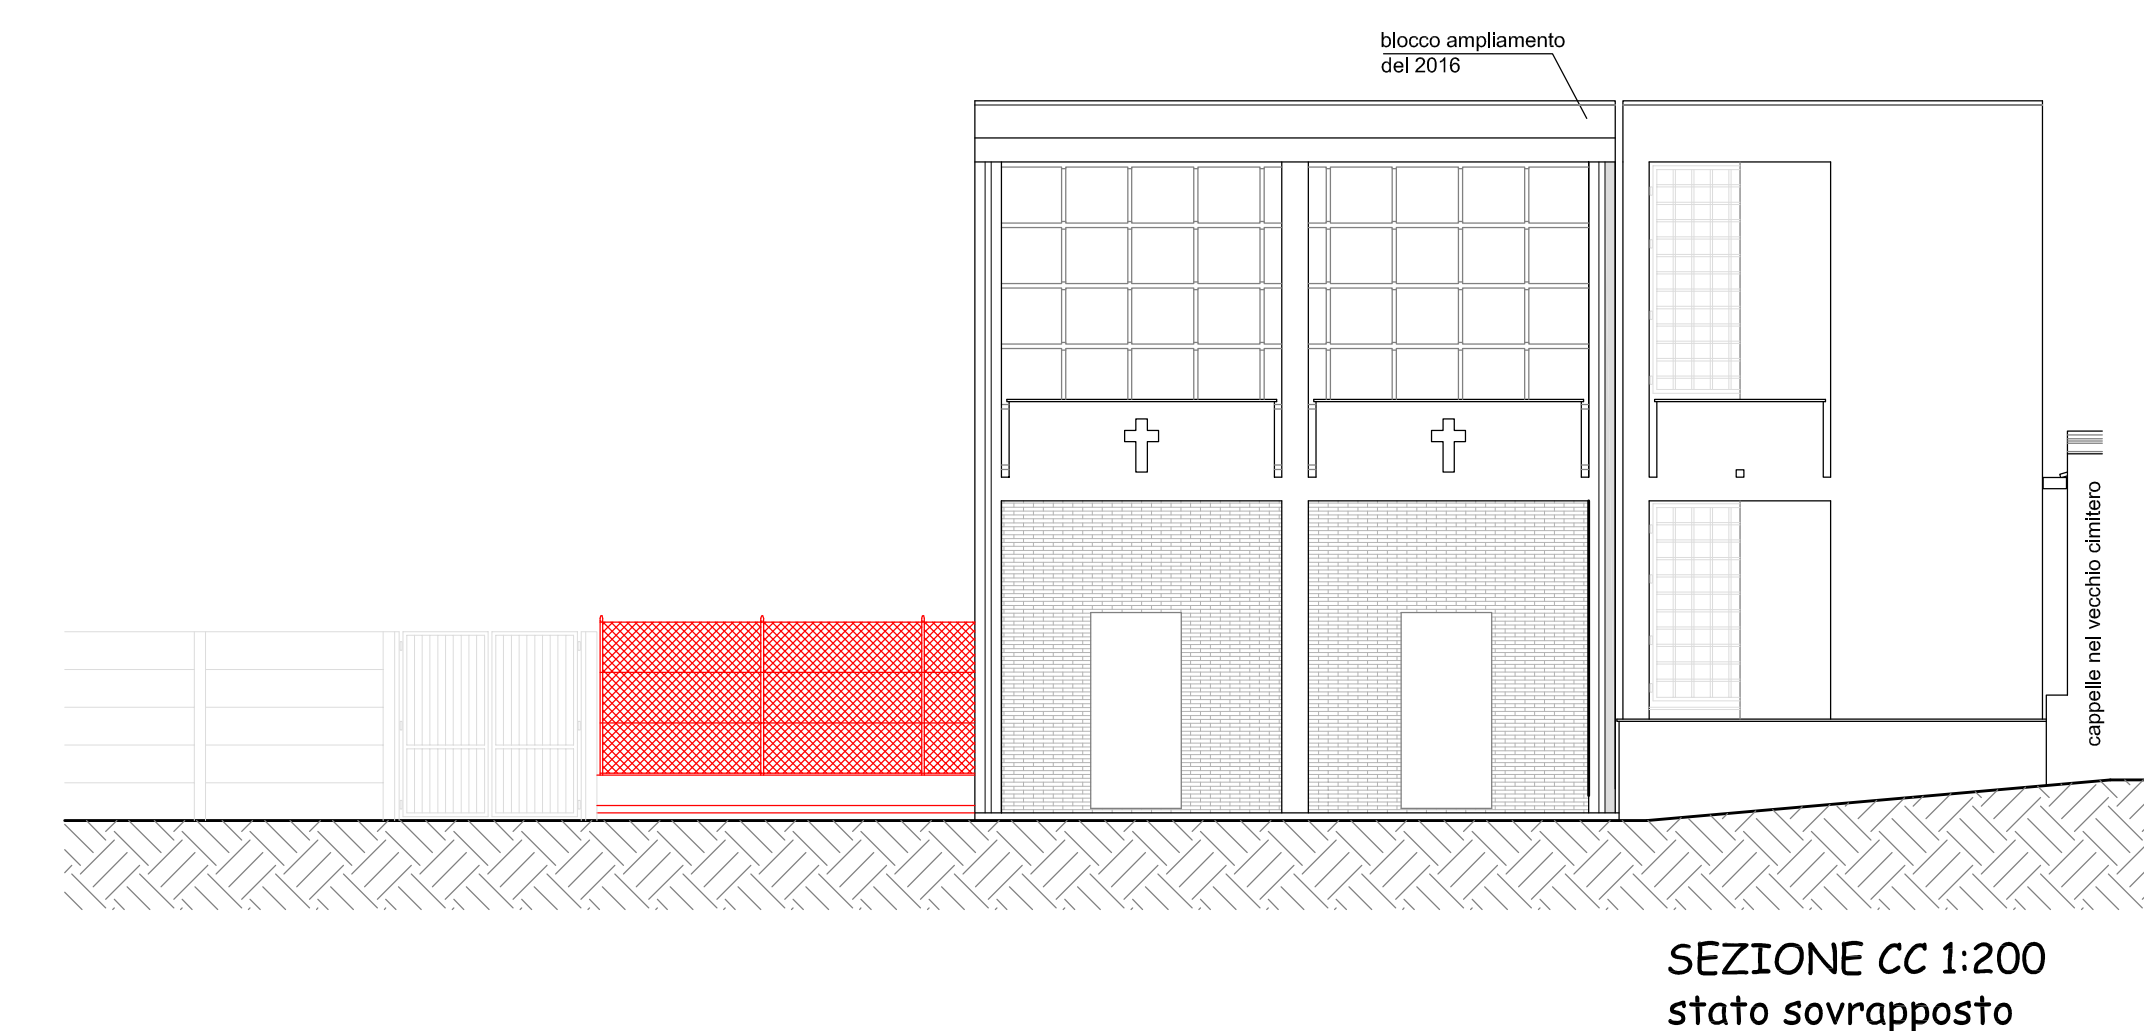

SEZIONE CC 1:200  
stato sovrapposto

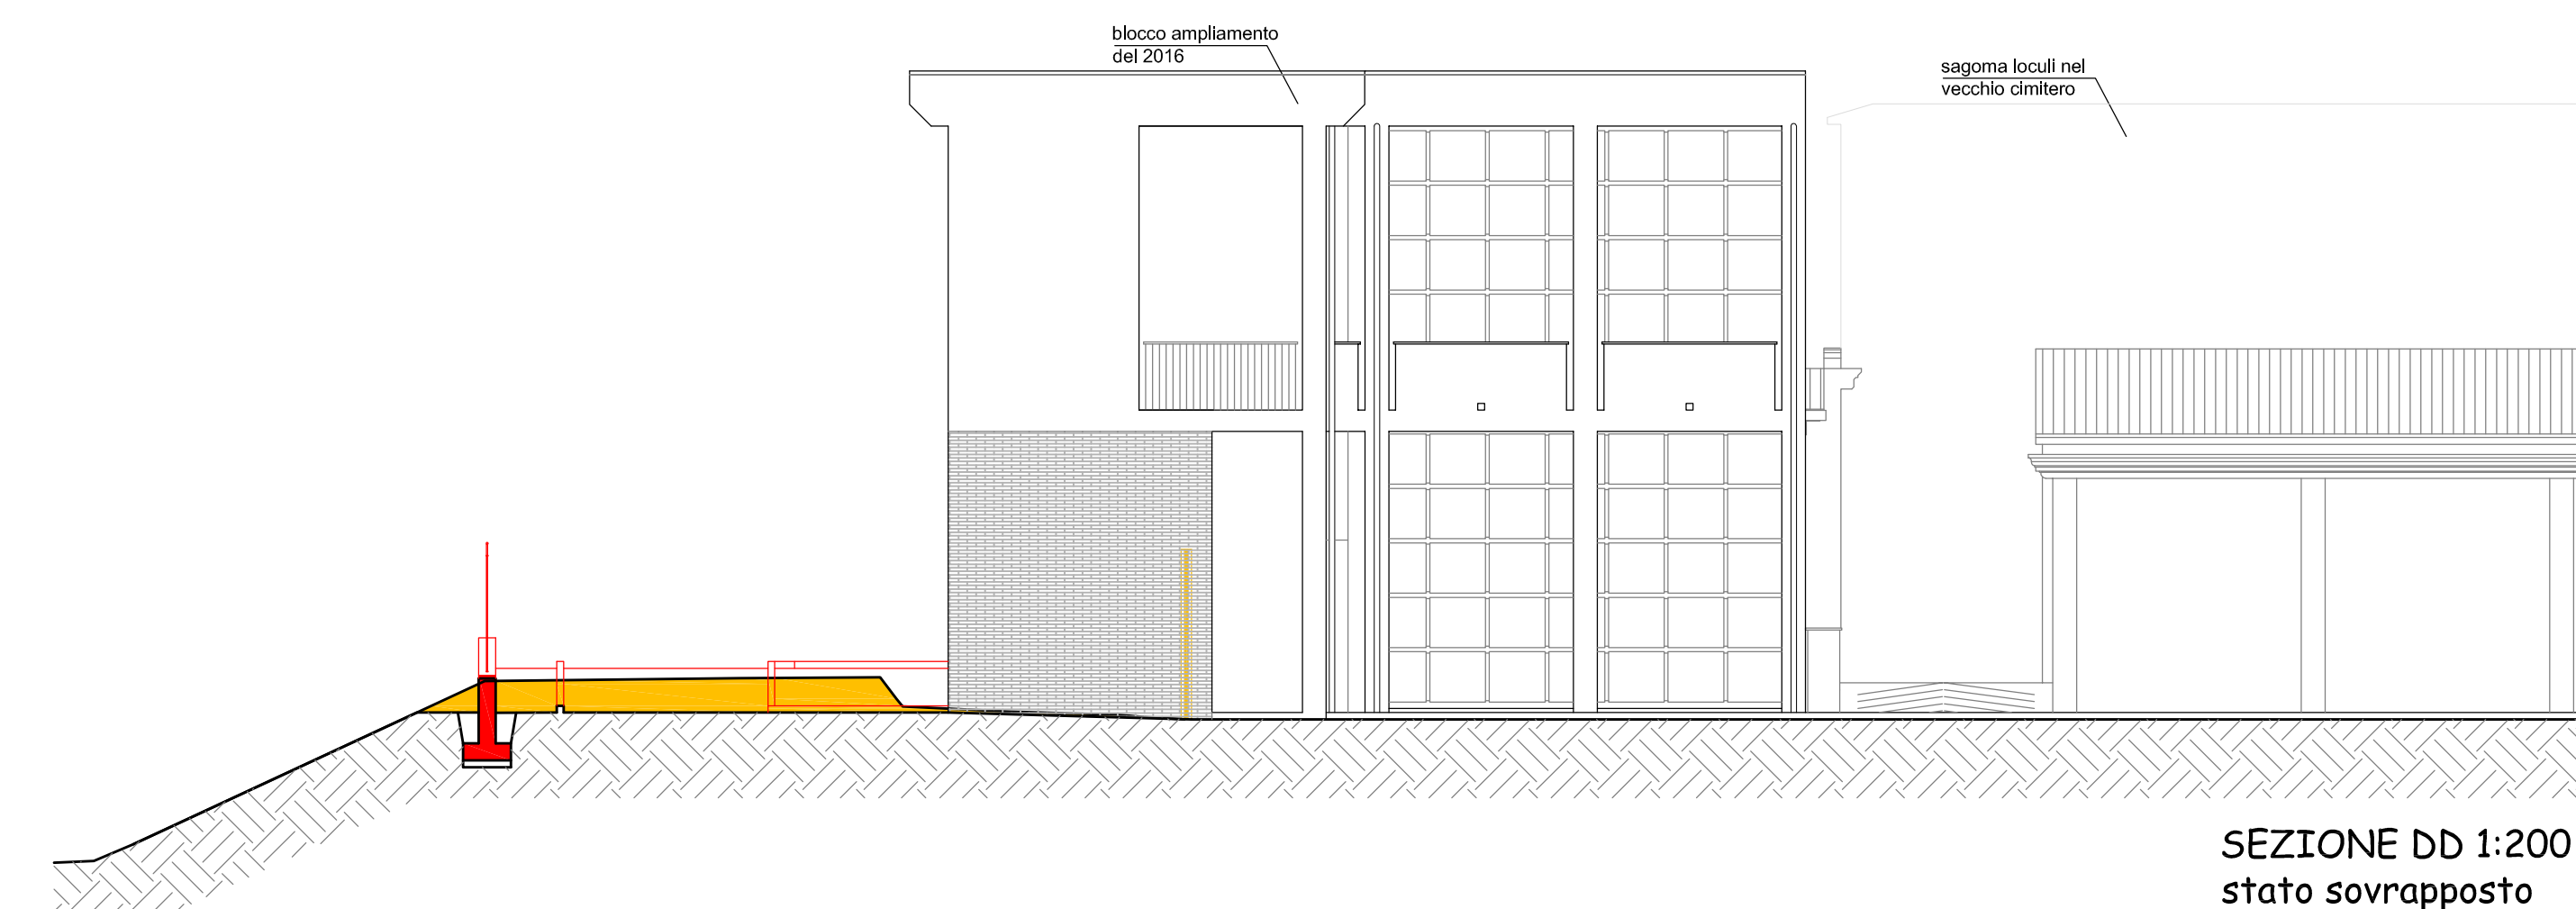

SEZIONE DD 1:200  
stato sovrapposto