



Responsabile Unico del procedimento

Ing. Lazzarini Maurizio

Progettista

Ing. Paolo Barbiaccia

System

PROSPETTI E SEZIONI - Stadio attuale

20/07/2020

18_14_PDE_TAV.04

PROSPETTO

SEZIONE

ALTERNATIVE

1:100

TAV. 04

Collaboratori

Ing. Fabio Marcolini

Ing. Ferd. Alessandro Barbi

Ing. Domenico Barbi

Ing. Francesco Barbi

Rev.


0

20/07/2020


Descrizione

Prima esecuzione


**Particolare infissi aule
 Prospetto Ovest liv.3
 scala 1:20**

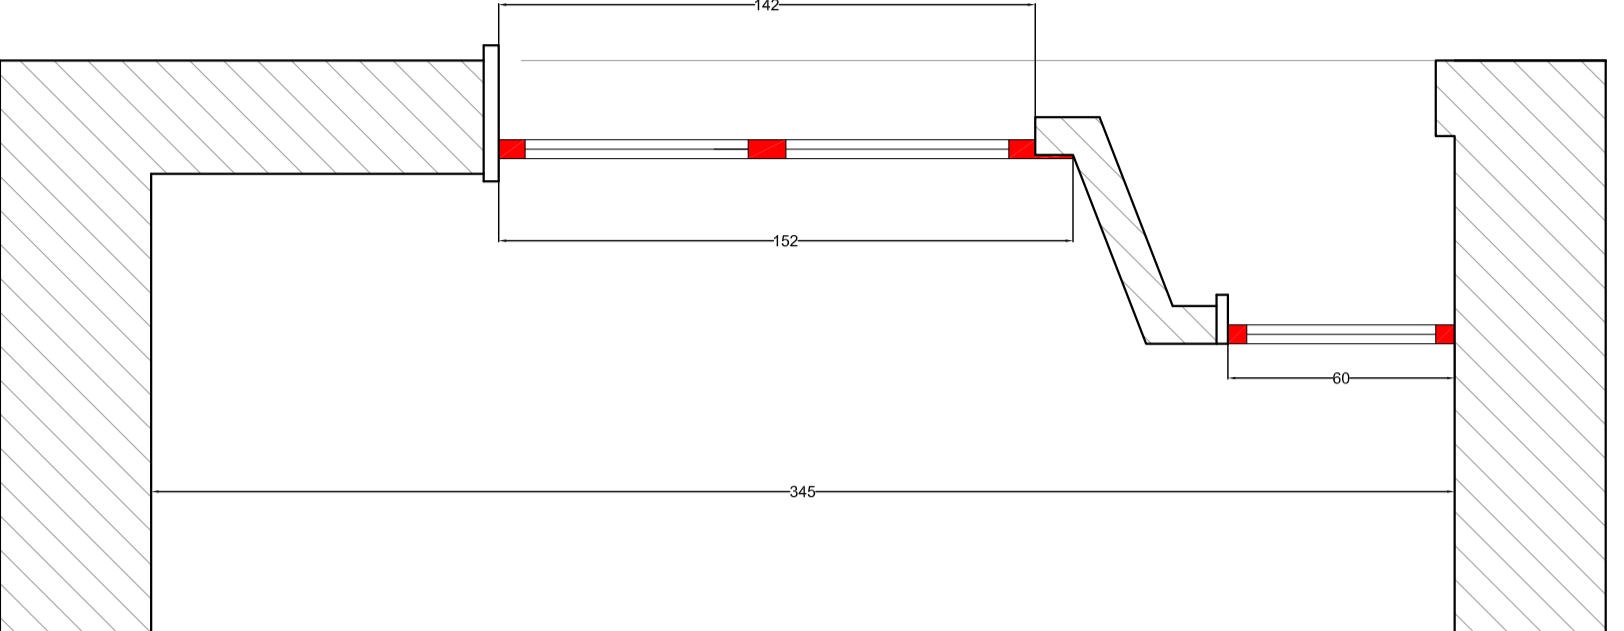


Prospetto Est

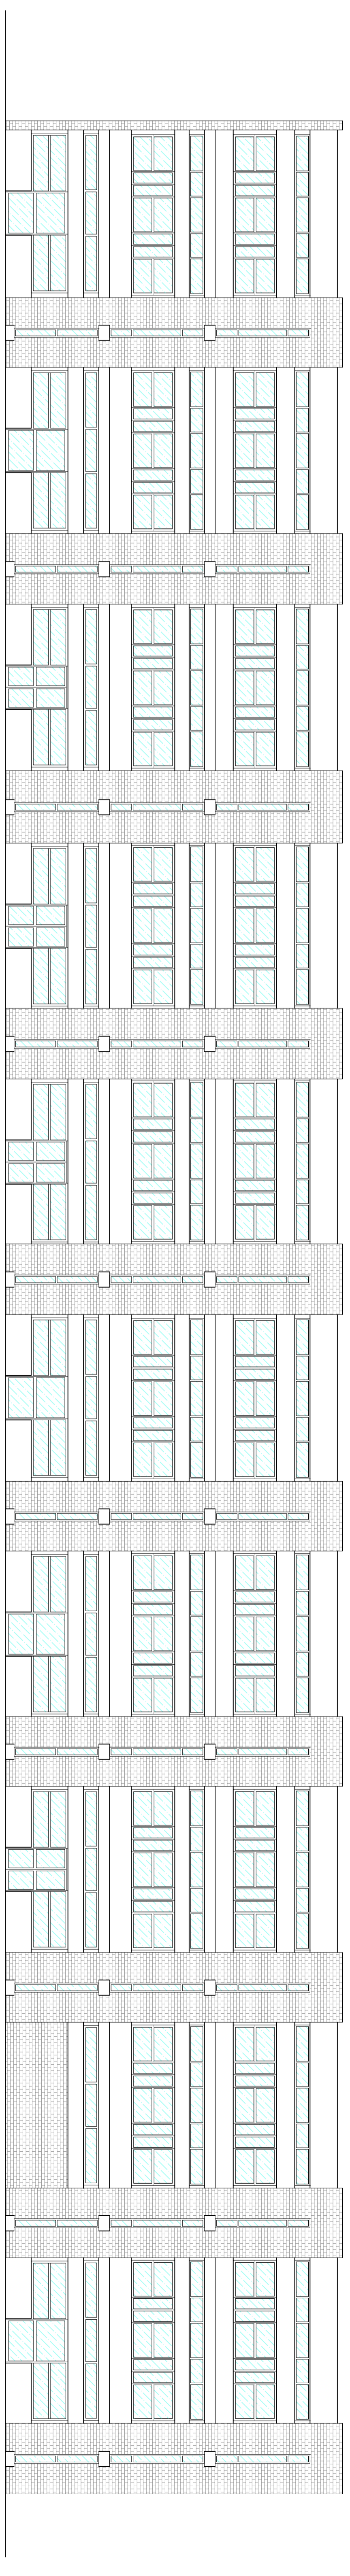

Prospetto Ovest

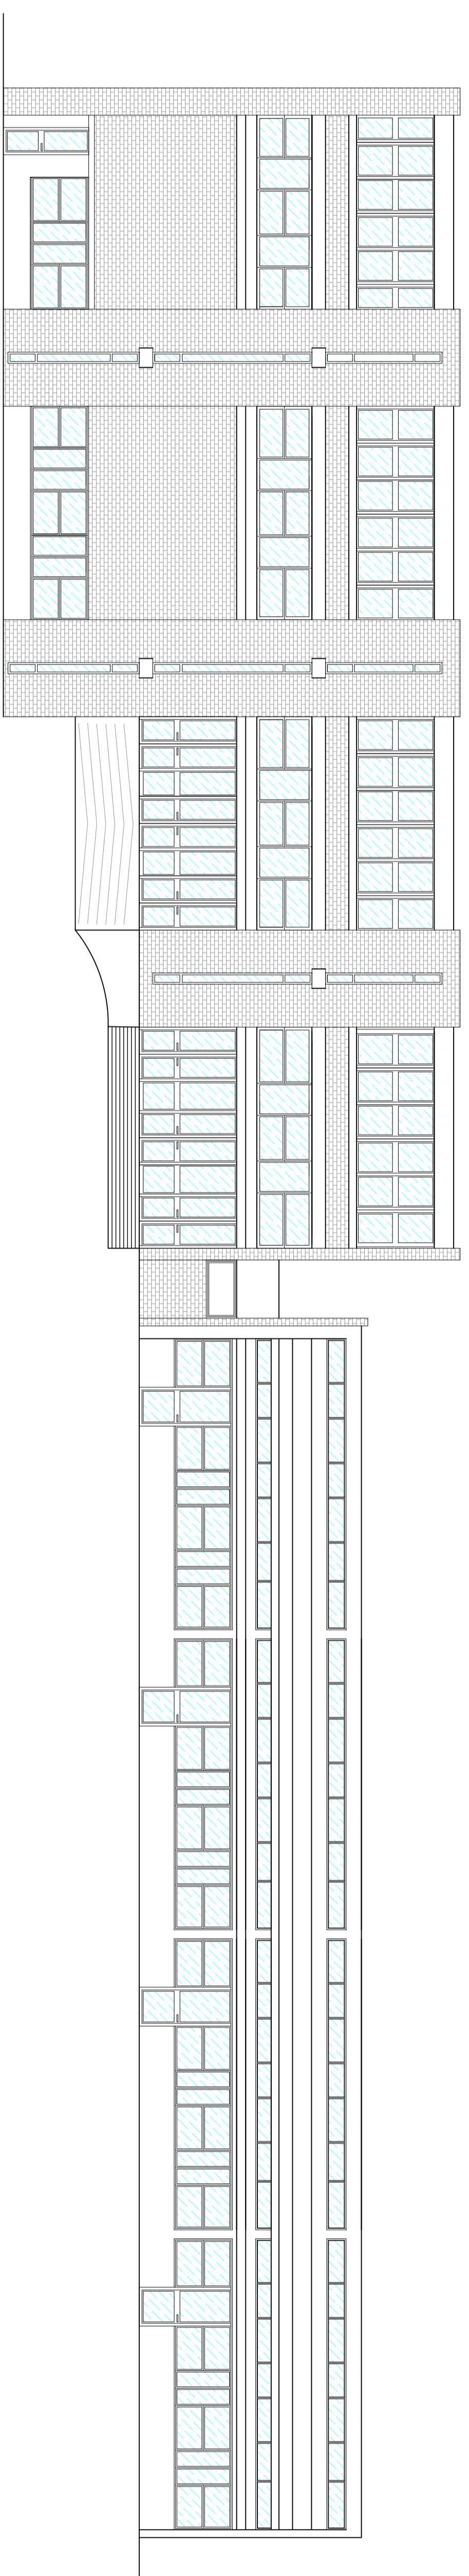

Sezione A-A

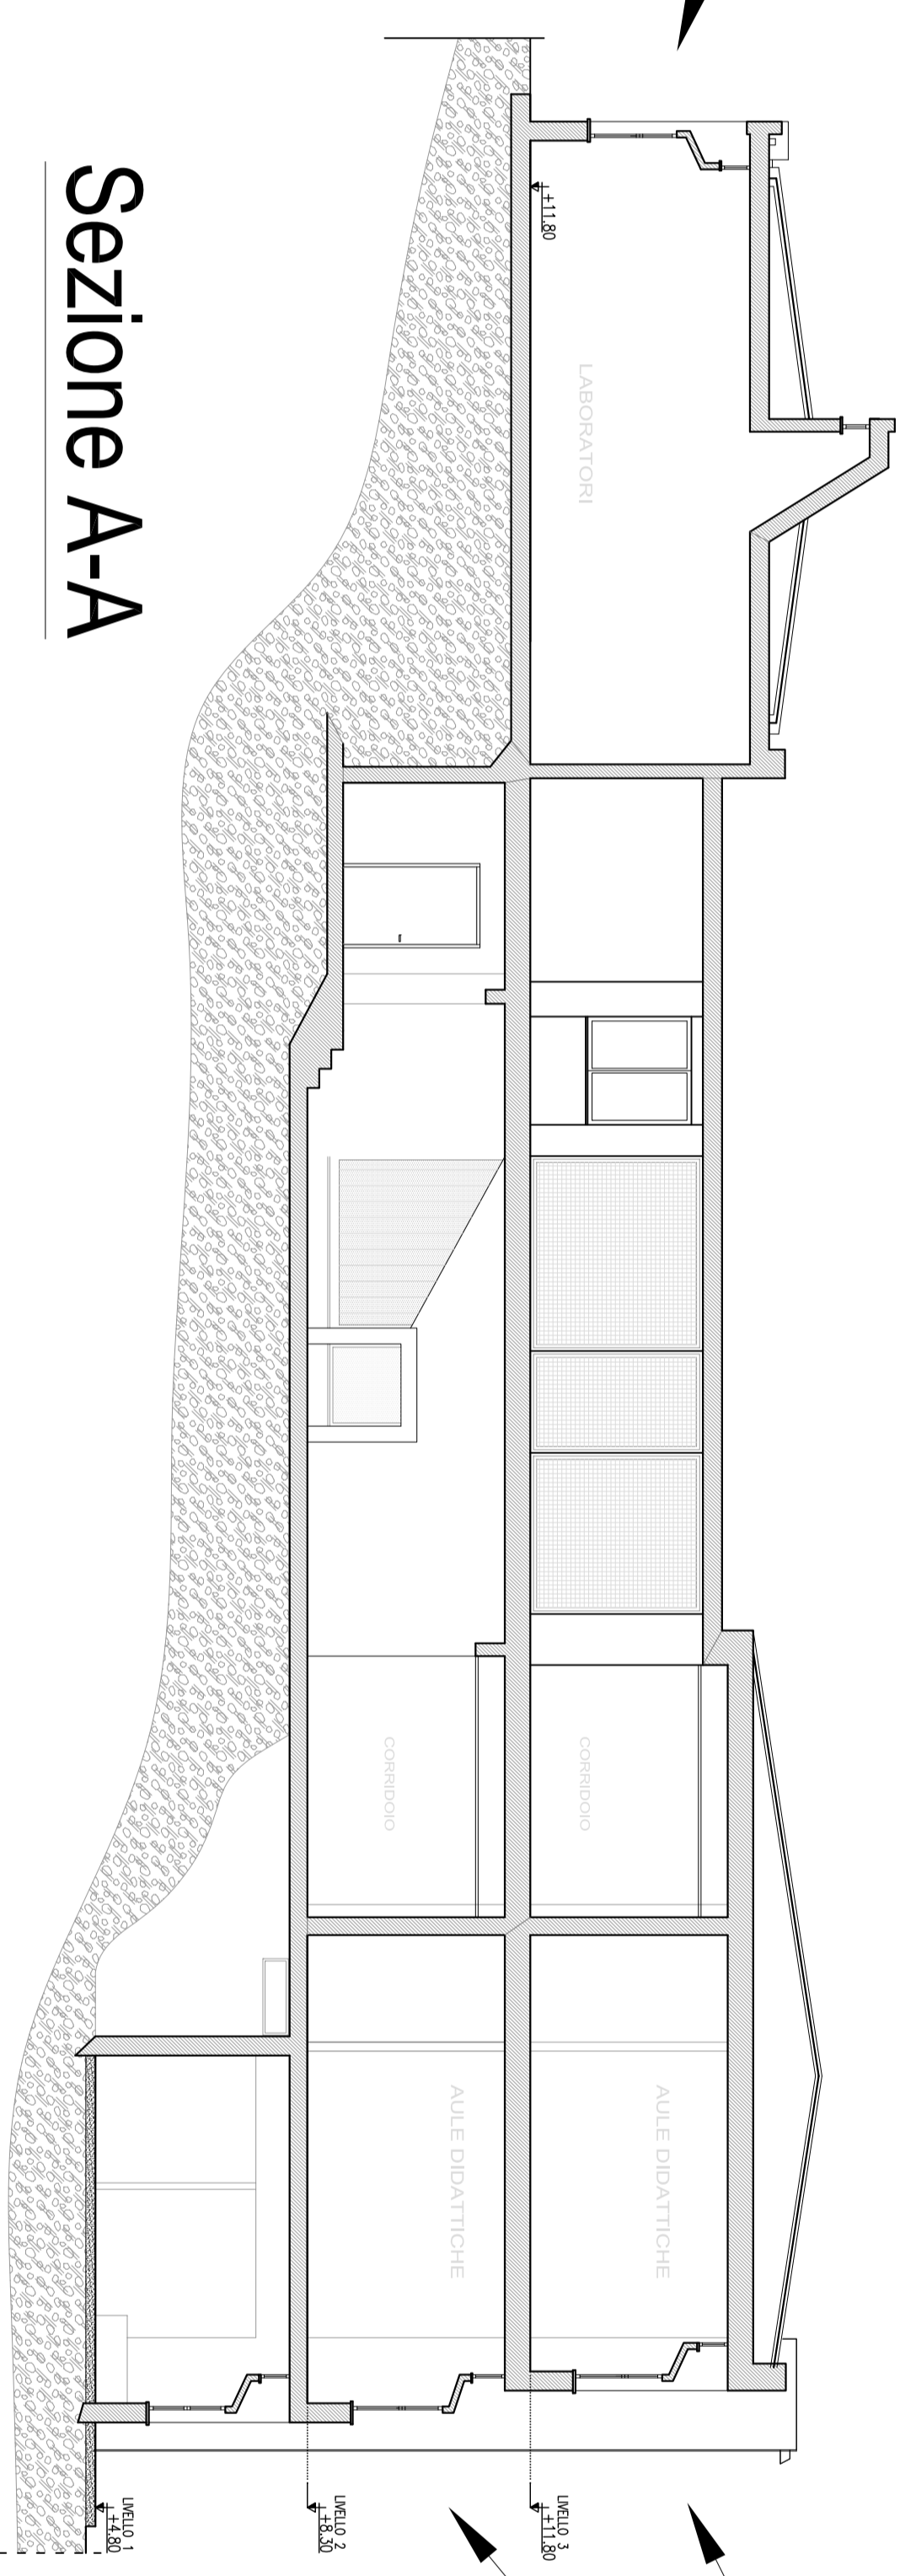

**Particolare infissi aule
 Prospetto Est liv.2 e liv.3
 scala 1:20**

