



Responsabile Unico del procedimento

Ing. Leonardo Marzotto

Progettista

Ing. Paolo Barilotta

DOCUMENTAZIONE FOTOGRAFICA

| | | | |
|-------------|--|----------------------|------------------|
| Colorente | Ing. Fabio Mucchetti | DATA DI APPROVAZIONE | 20/07/2020 |
| Prodotto | Progetto di fattibilità tecnica ed economica | PROGETTO | 18_14_FDE_TAV-08 |
| Rev. | 0 | 20/07/2020 | Prima emissione |
| DESCRIZIONE | | TAV. 05 | |

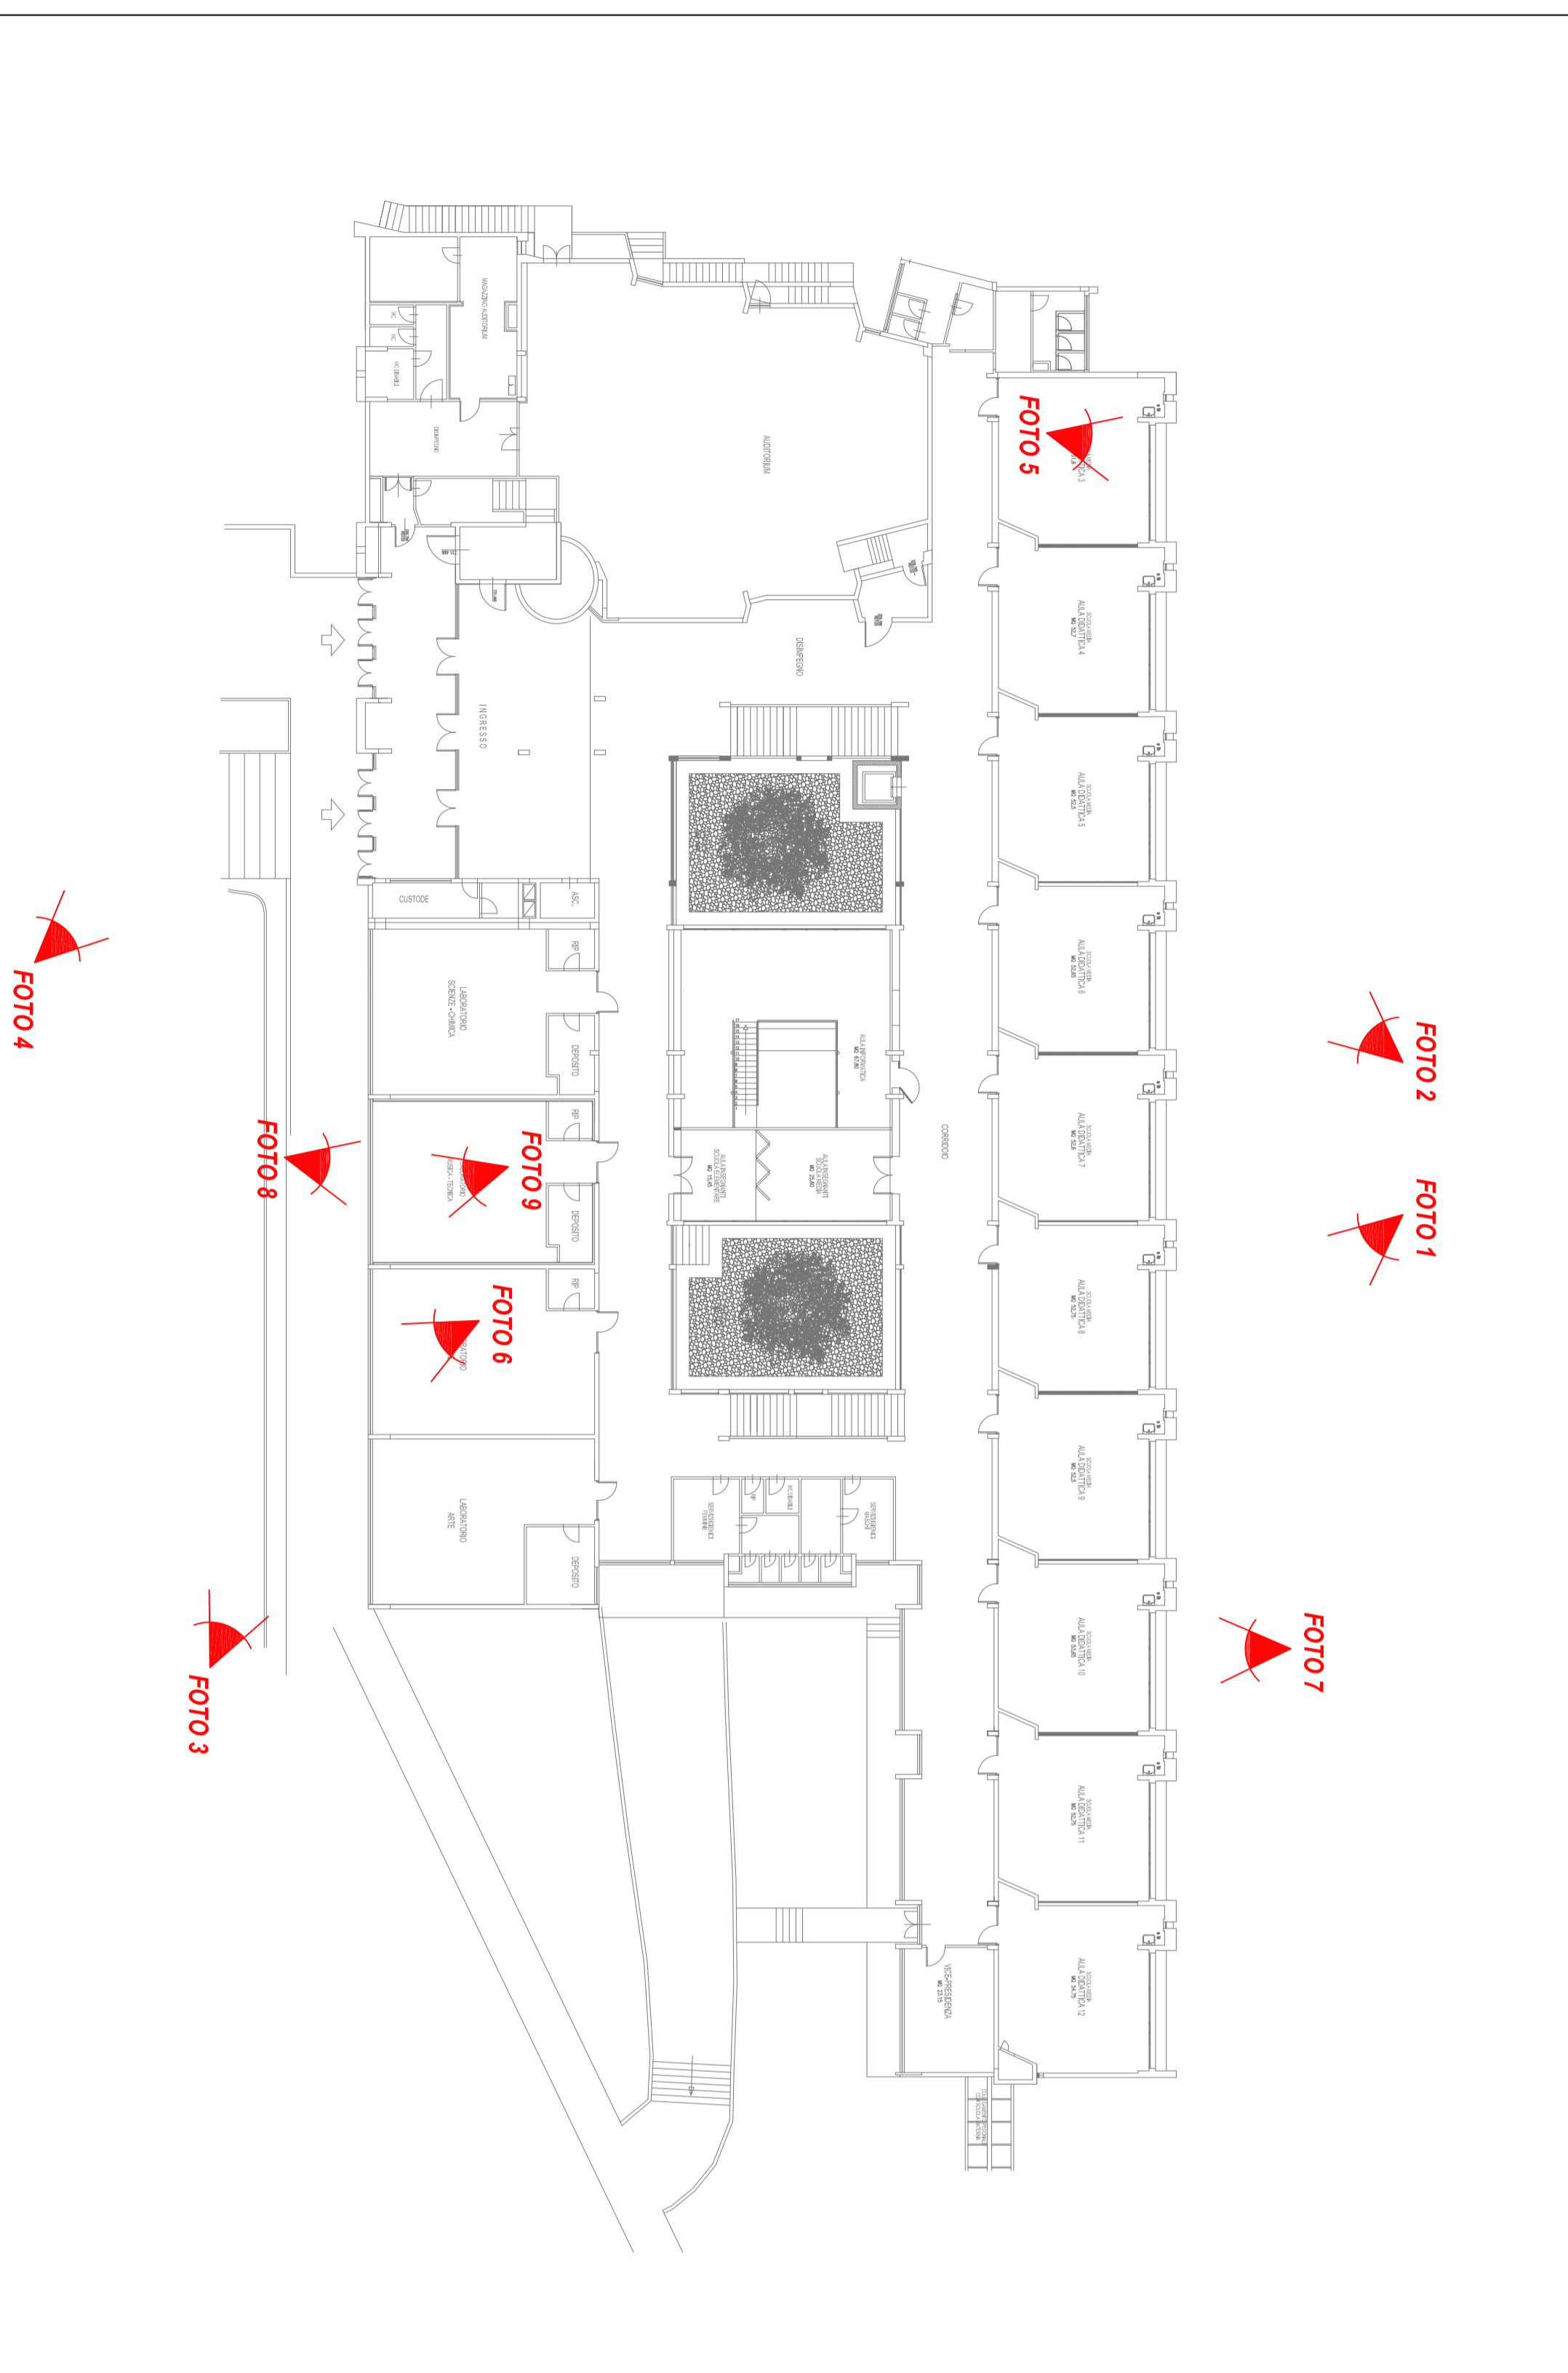


FOTO 3



FOTO 4

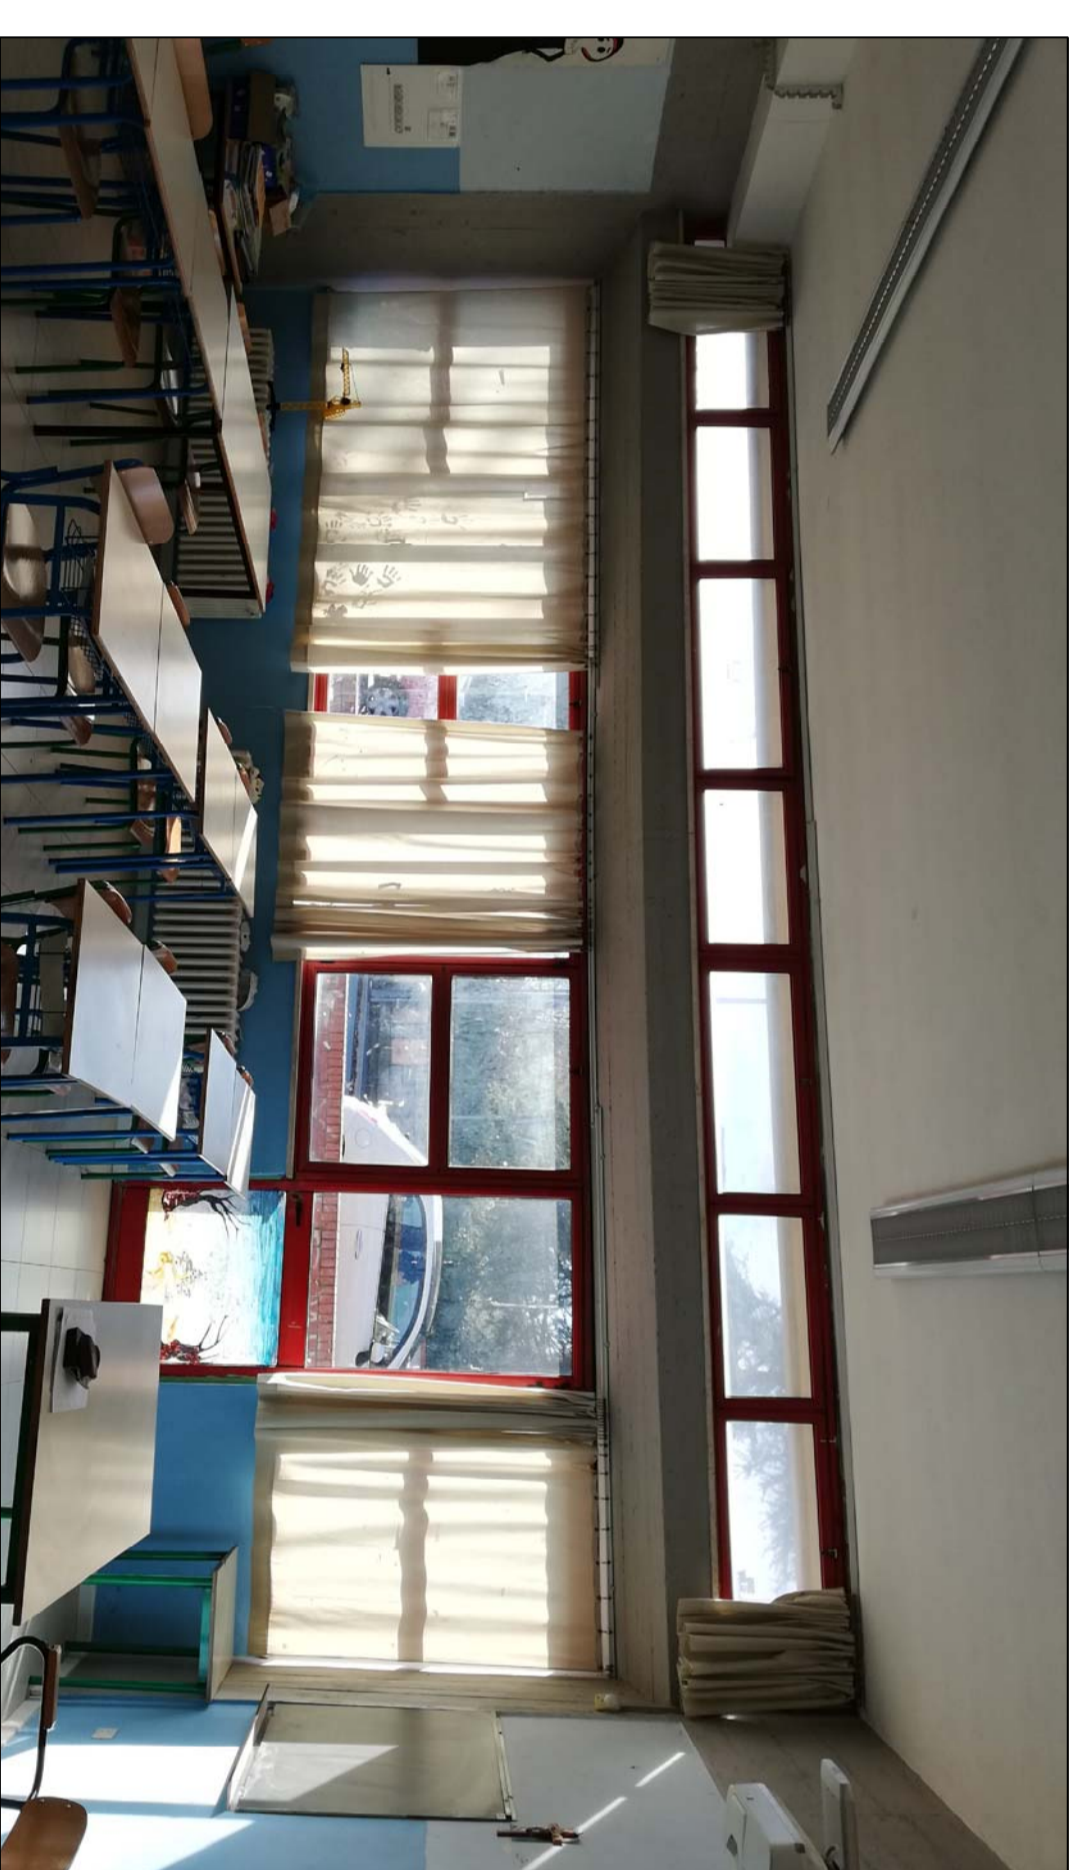


FOTO 5



FOTO 6

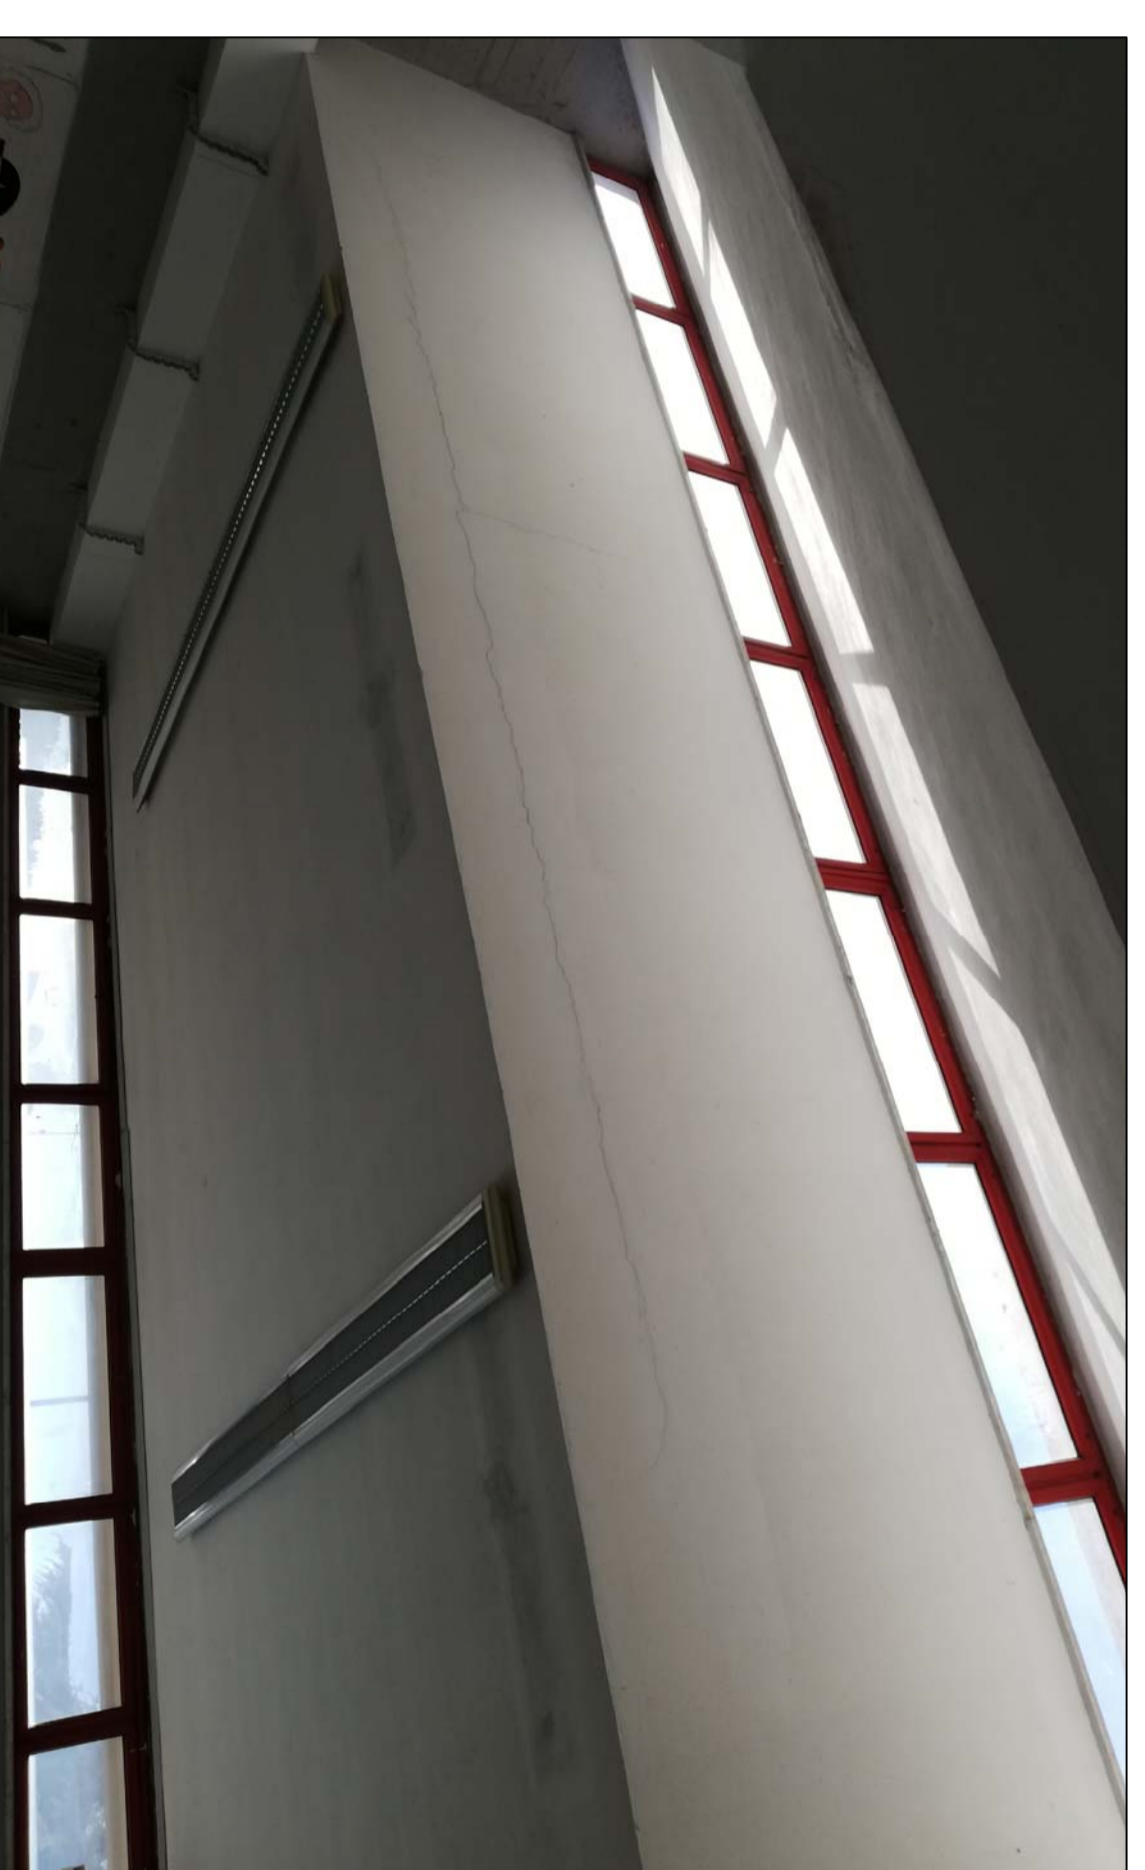


FOTO 9

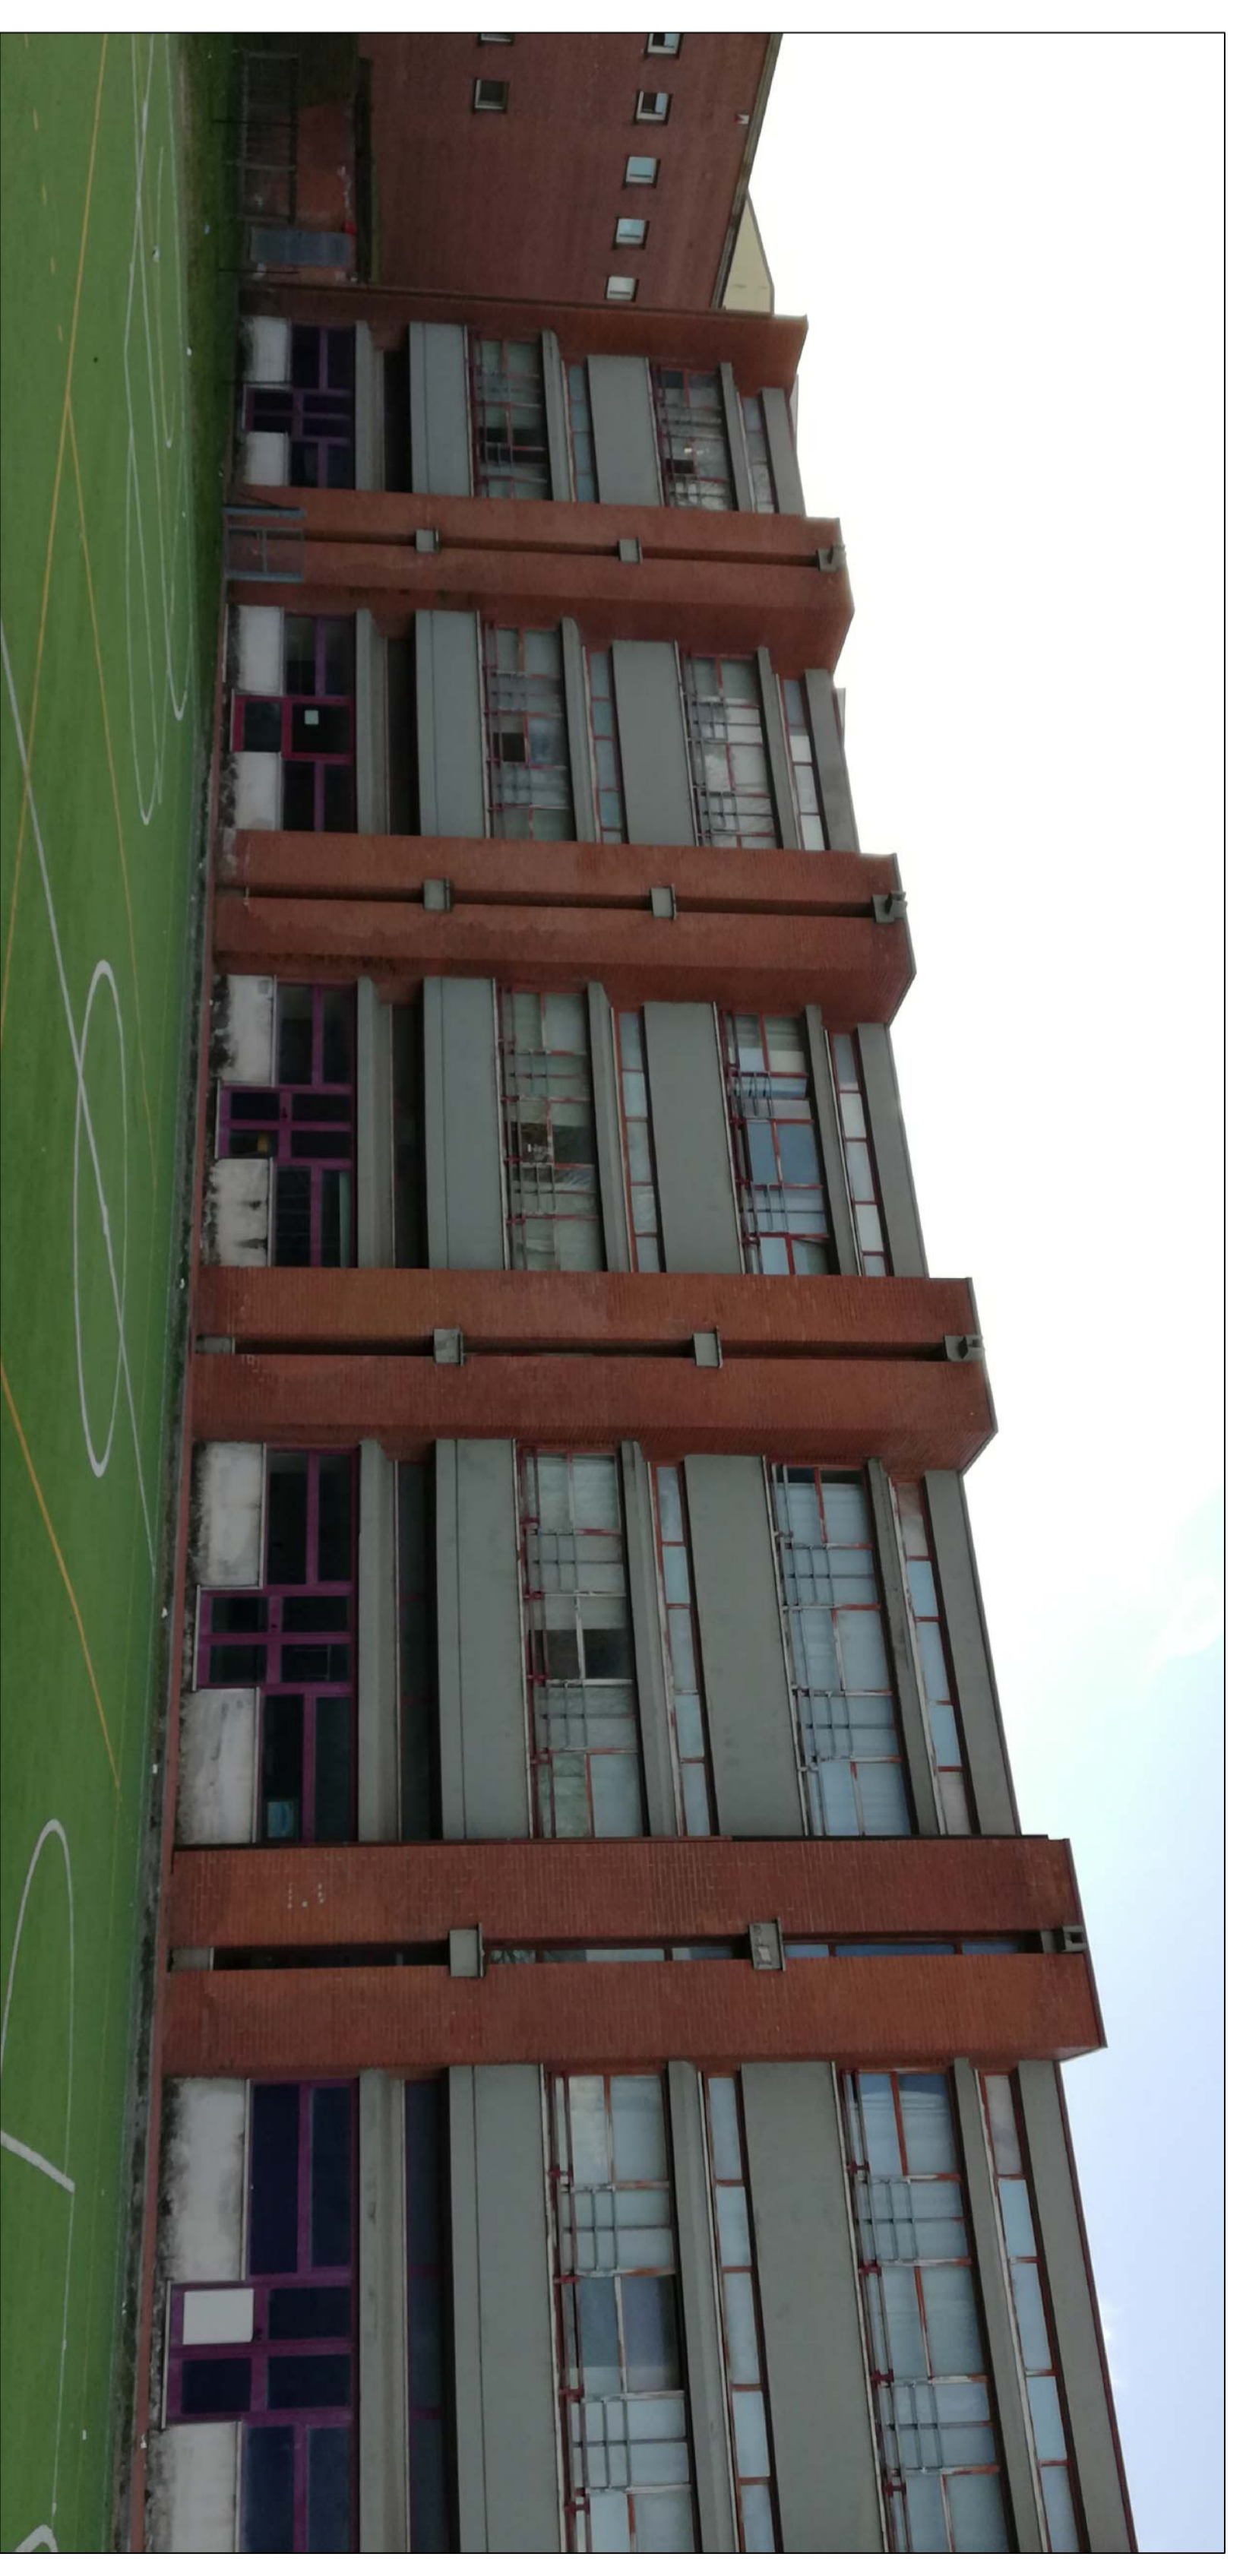


FOTO 1

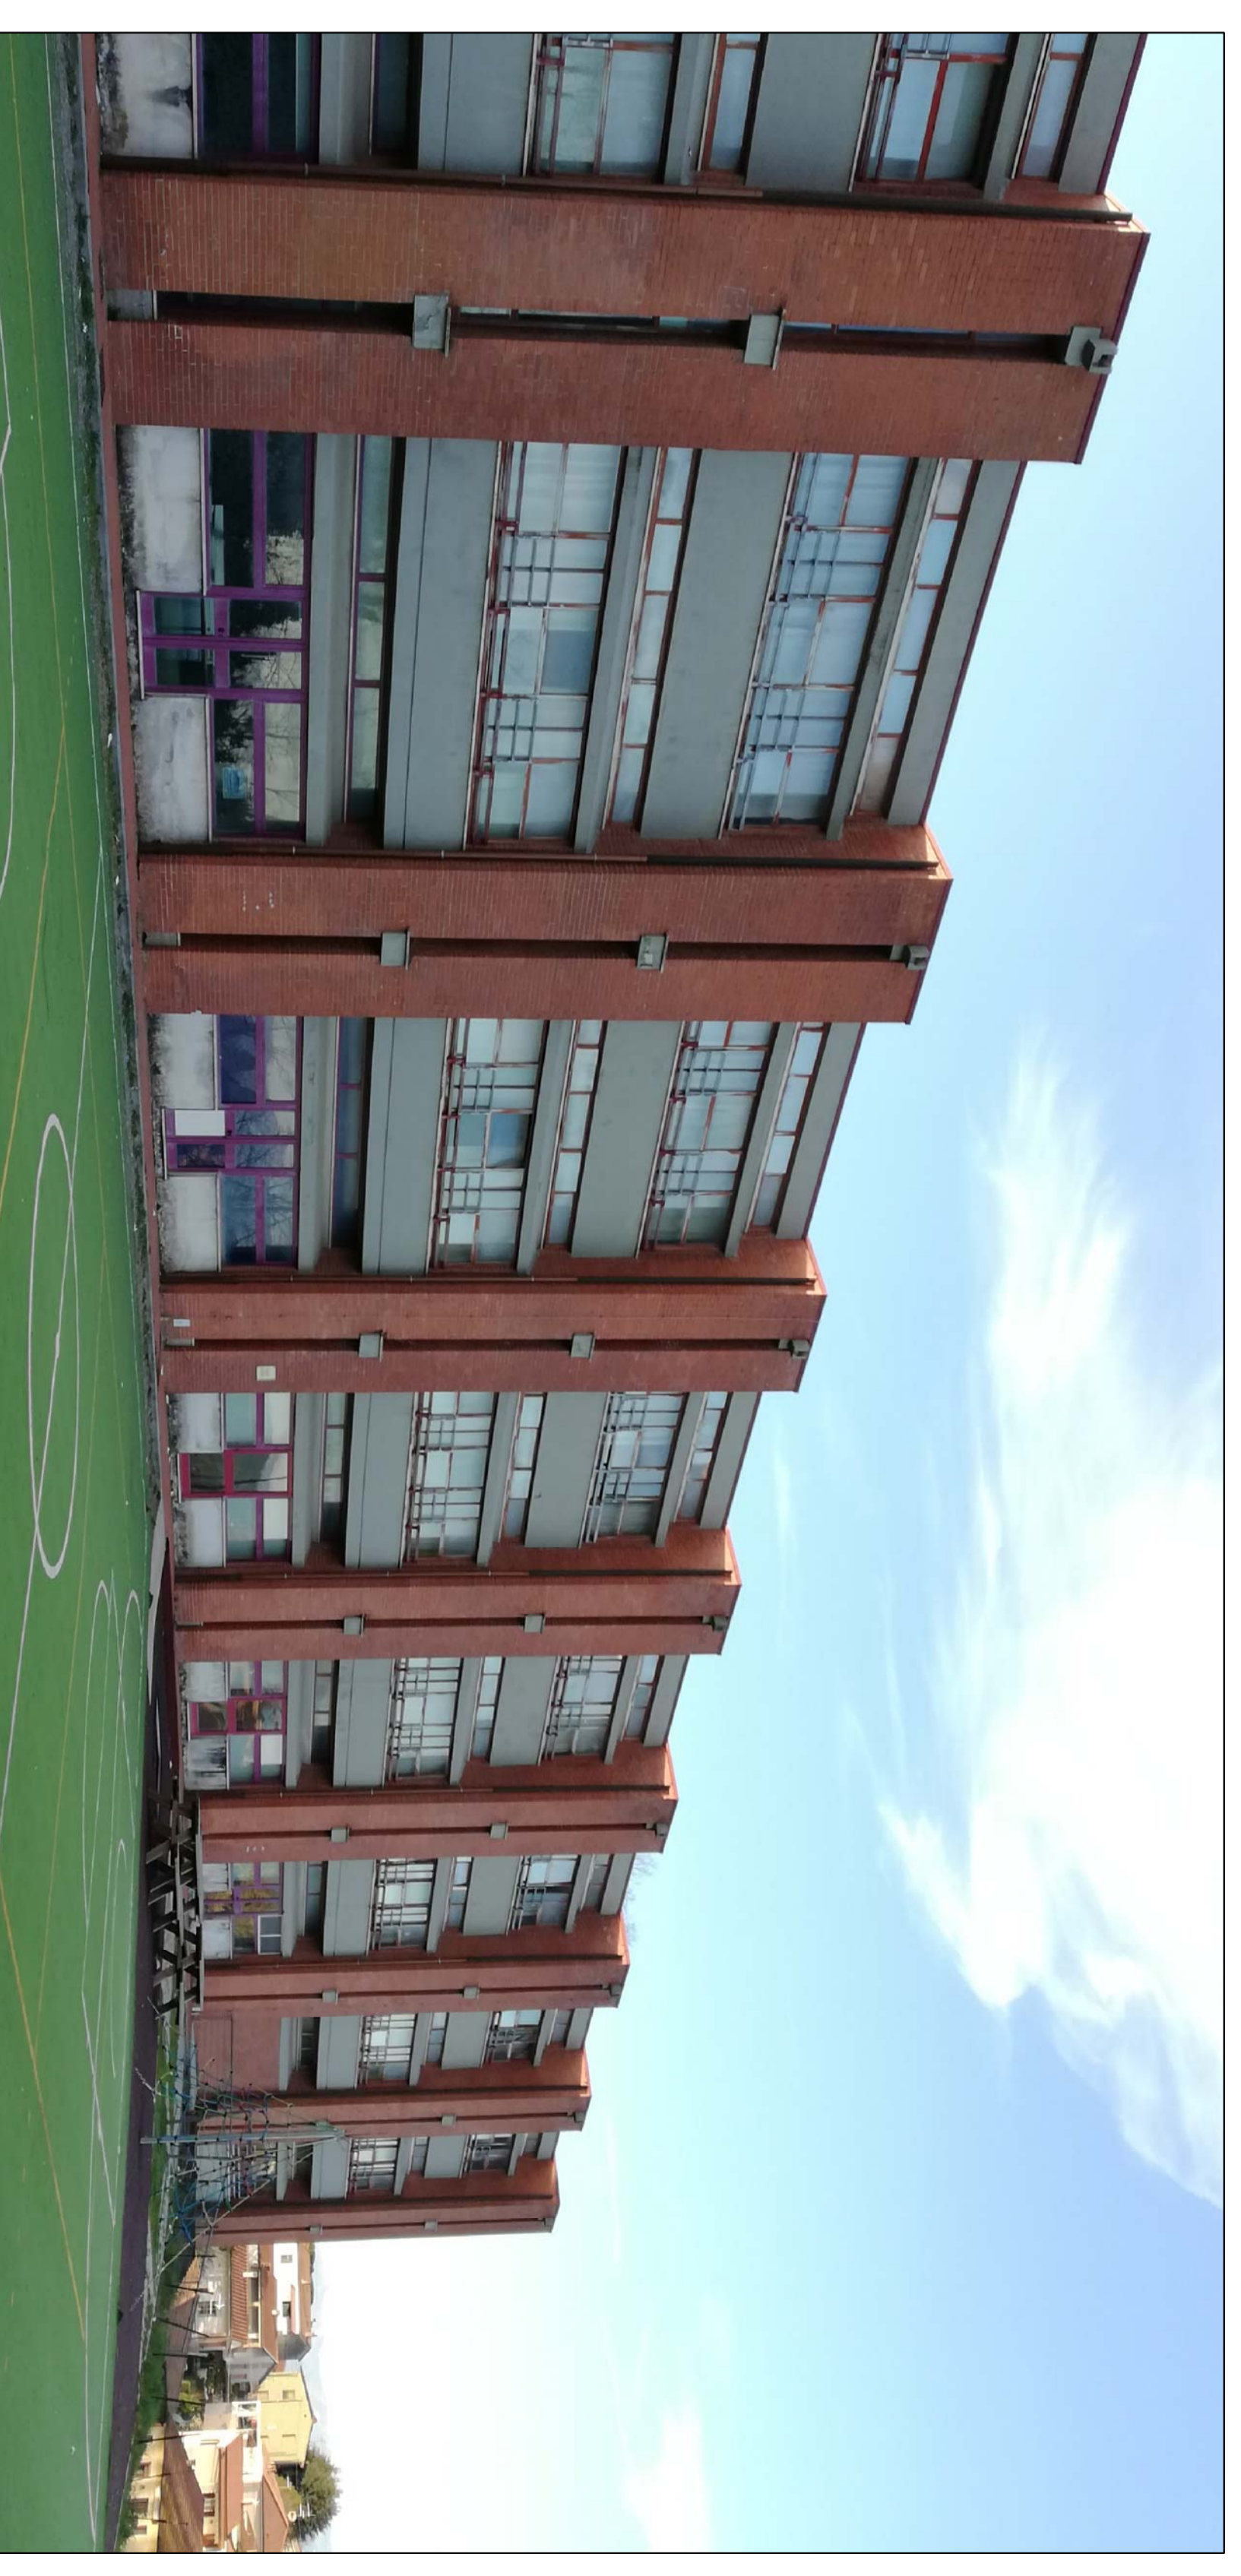


FOTO 2



FOTO 7

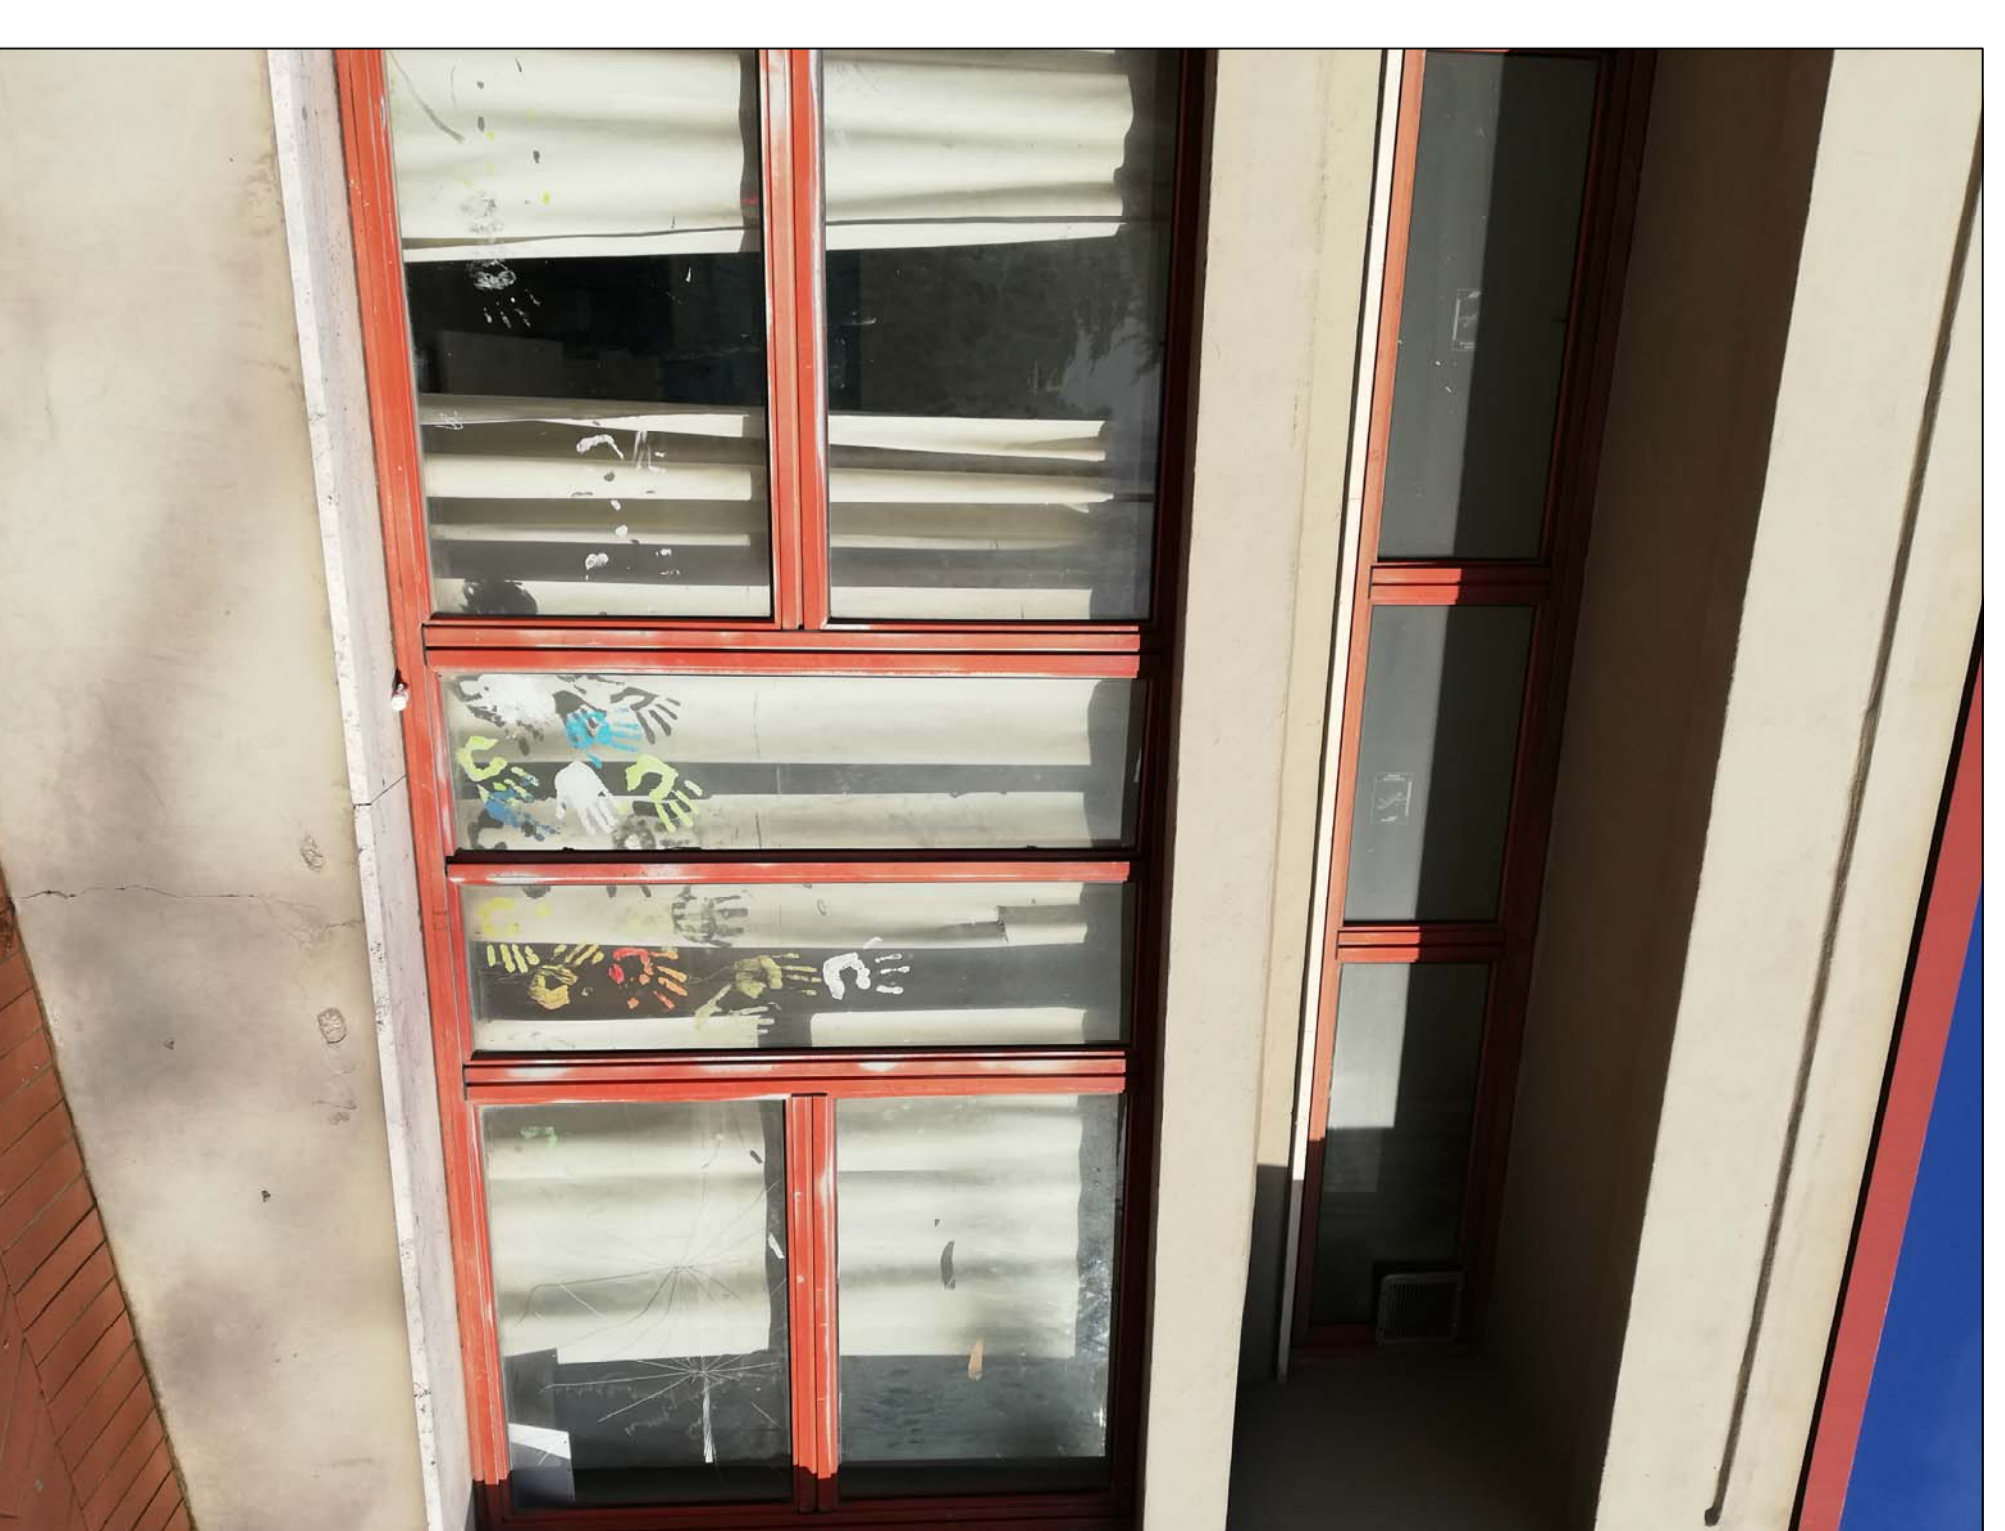


FOTO 8