



Responsabile Unico del Procedimento
Ing. Gianluca Marzotta


Progettista

Ing. Paolo Barilotta


INDIVIDUAZIONE DEGLI INTERVENTI

| | |
|--|--------------------------------|
| Anno di approvazione 20/07/2020 | |
| Nome file 19_14_PDEL_TAV-06 | |
| Tipo di intervento FATTIBILITÀ-DEFINITIVO-ESECUTIVO | Stato APPROVATO |
| Data 20/07/2020 | Descrizione Prima emissione |
| Rev. 0 | Data 20/07/2020 |
| Descrizione Prima emissione | |


TAV. 06

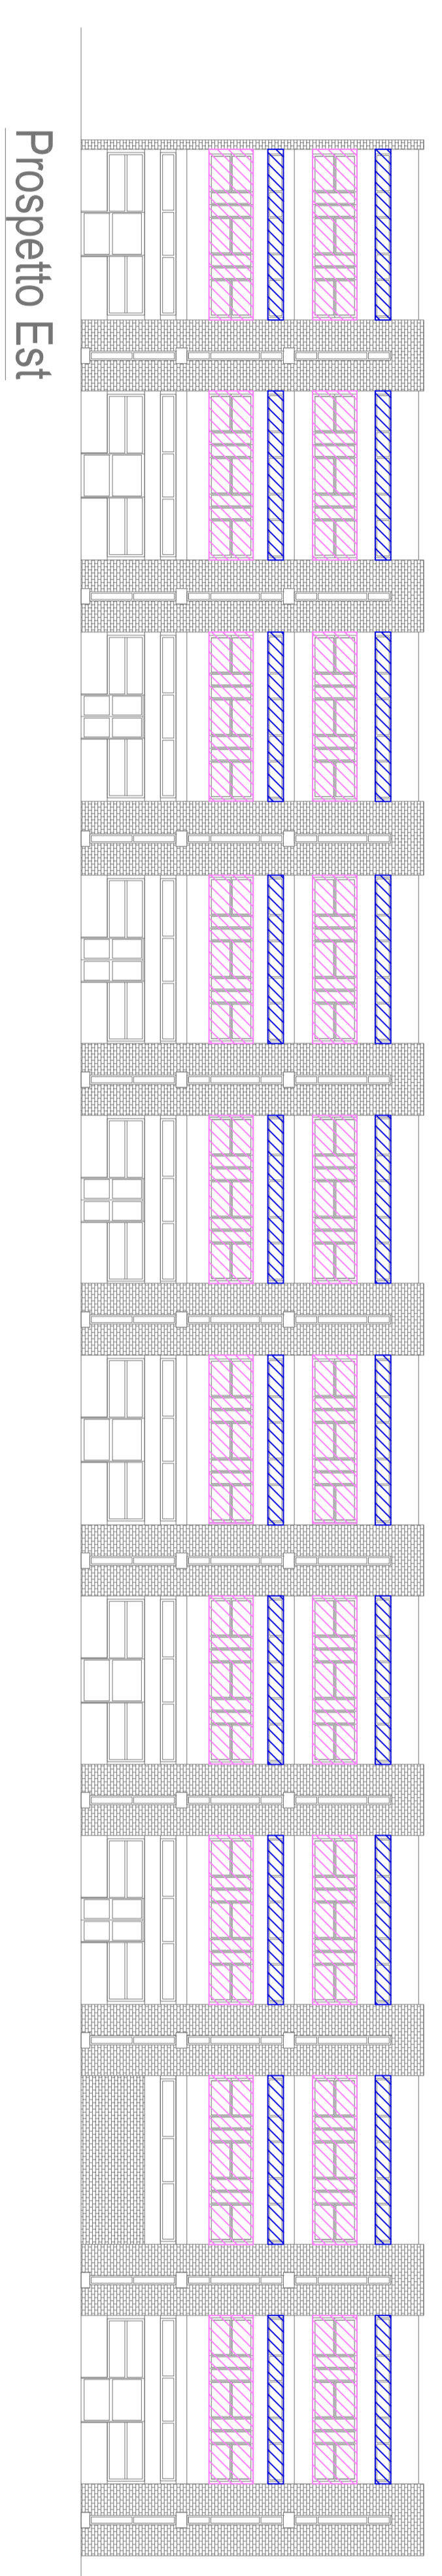

Prospetto Est

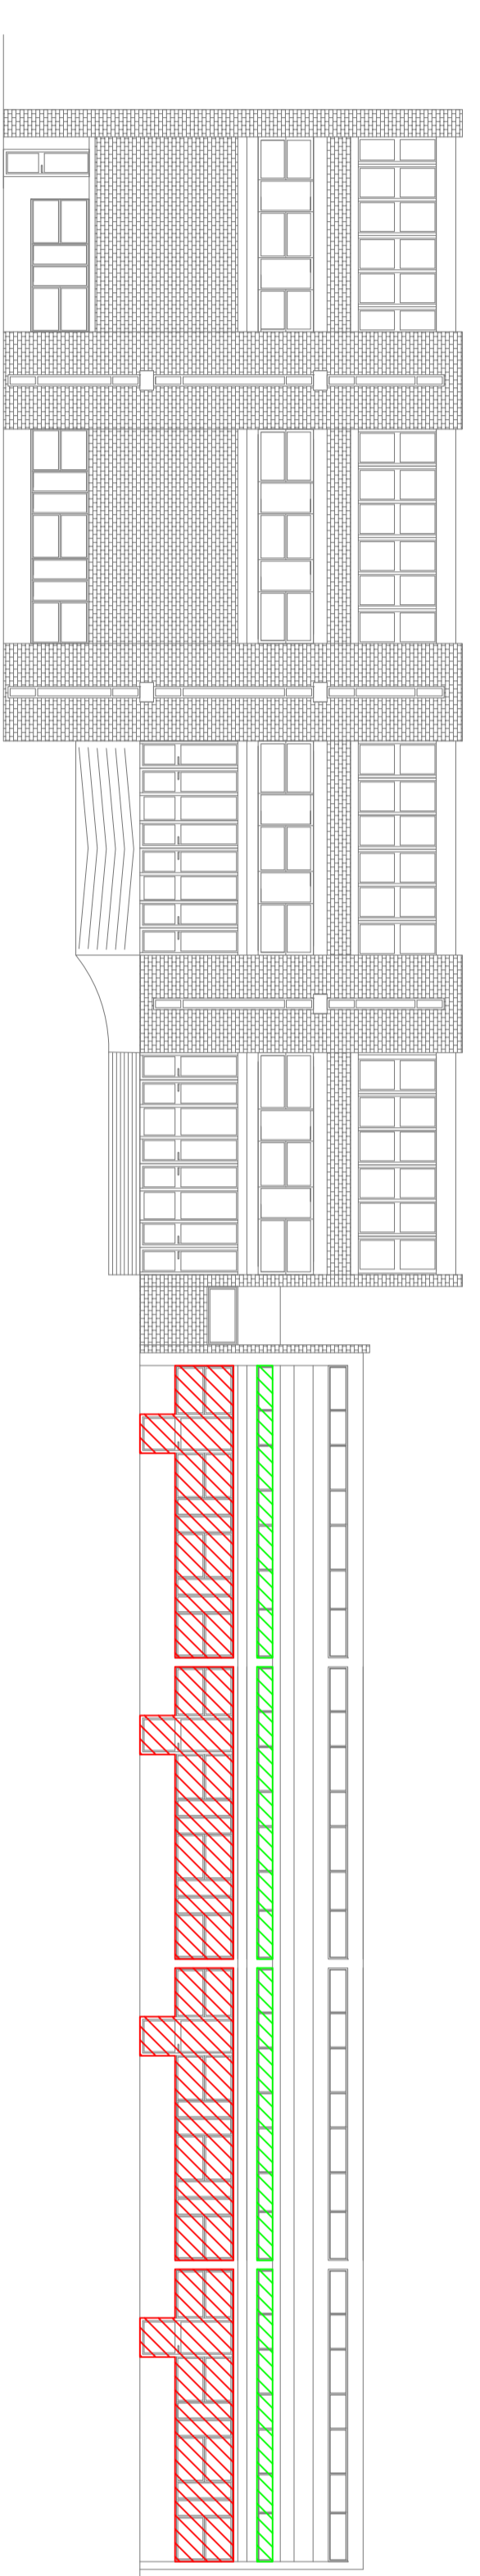


Prospetto Ovest

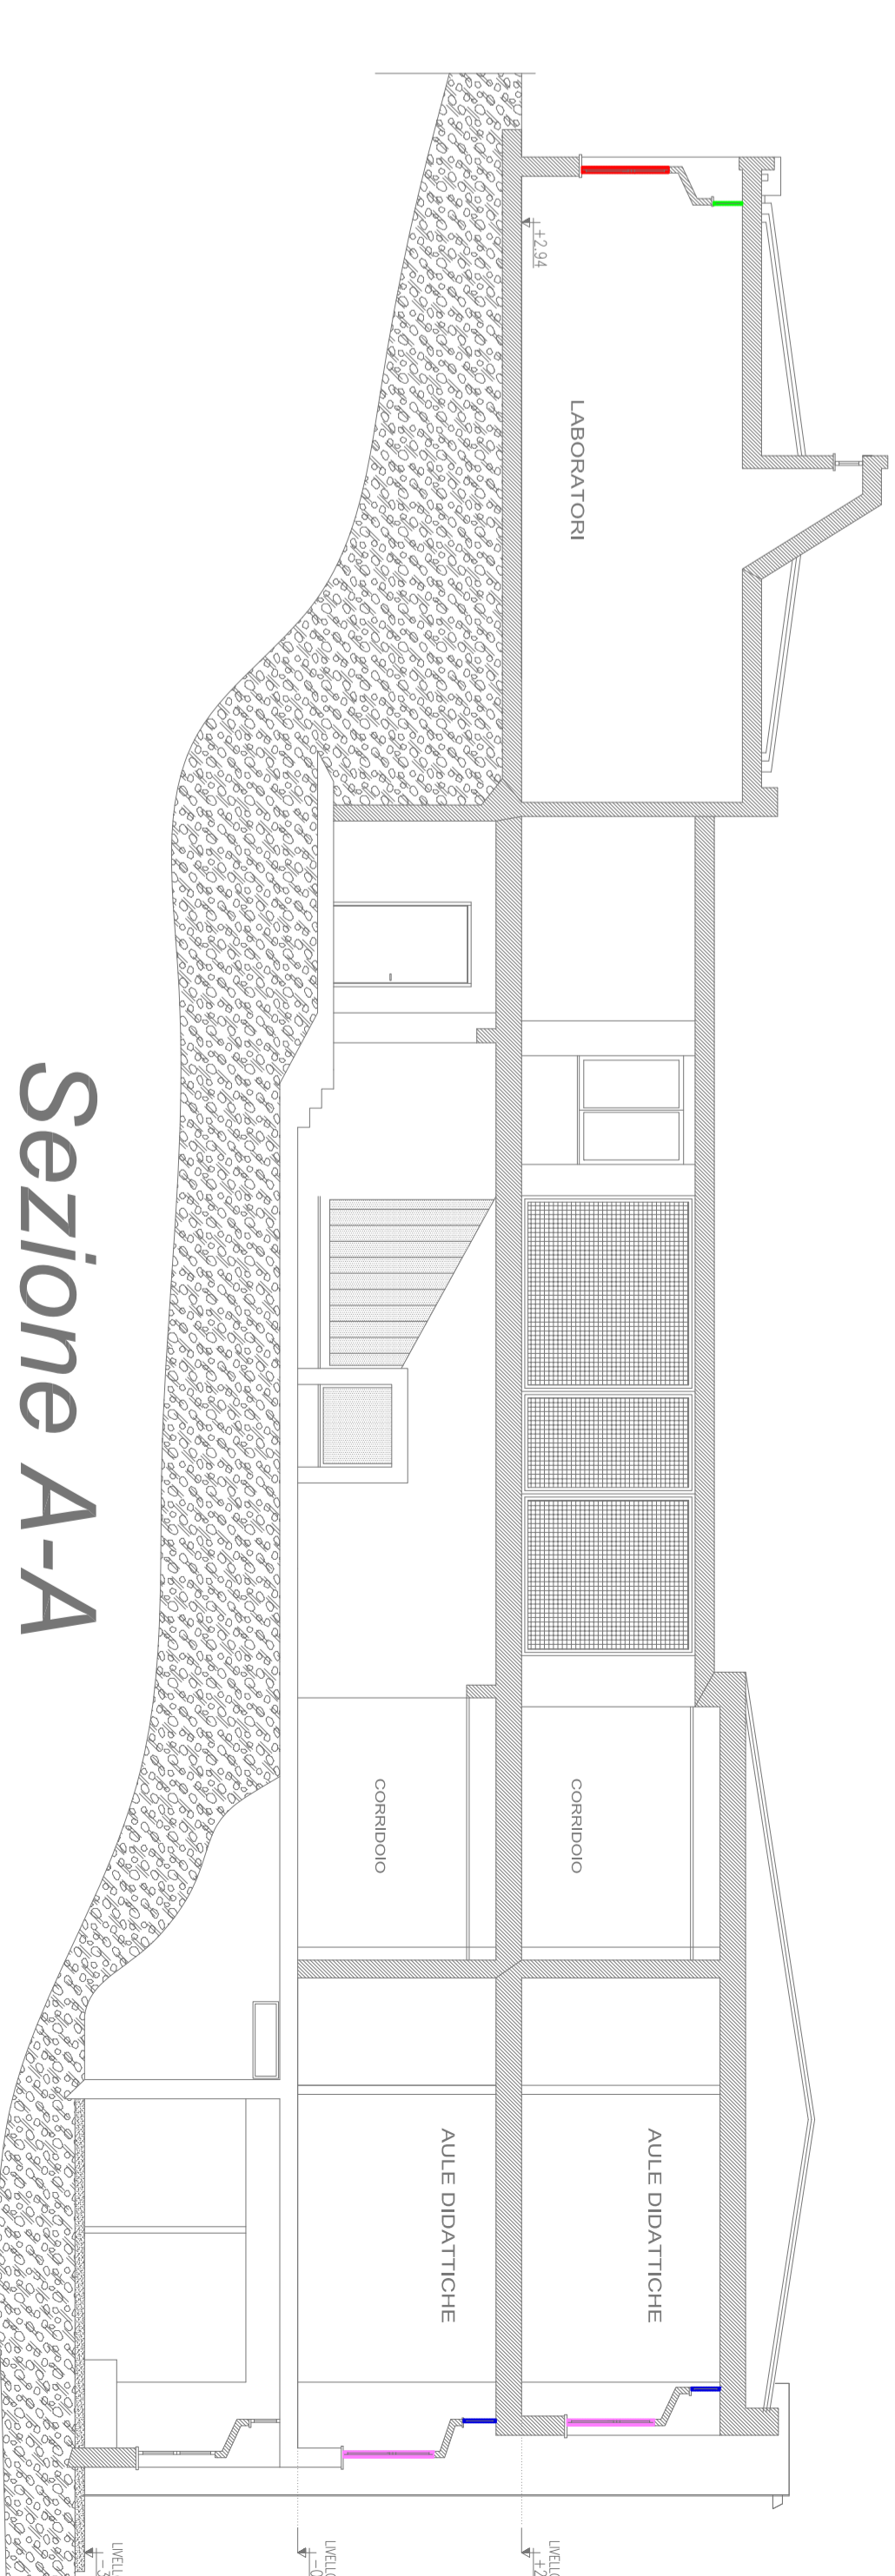


Sezione A-A



Pianta Livello 2
+ 11.80 m

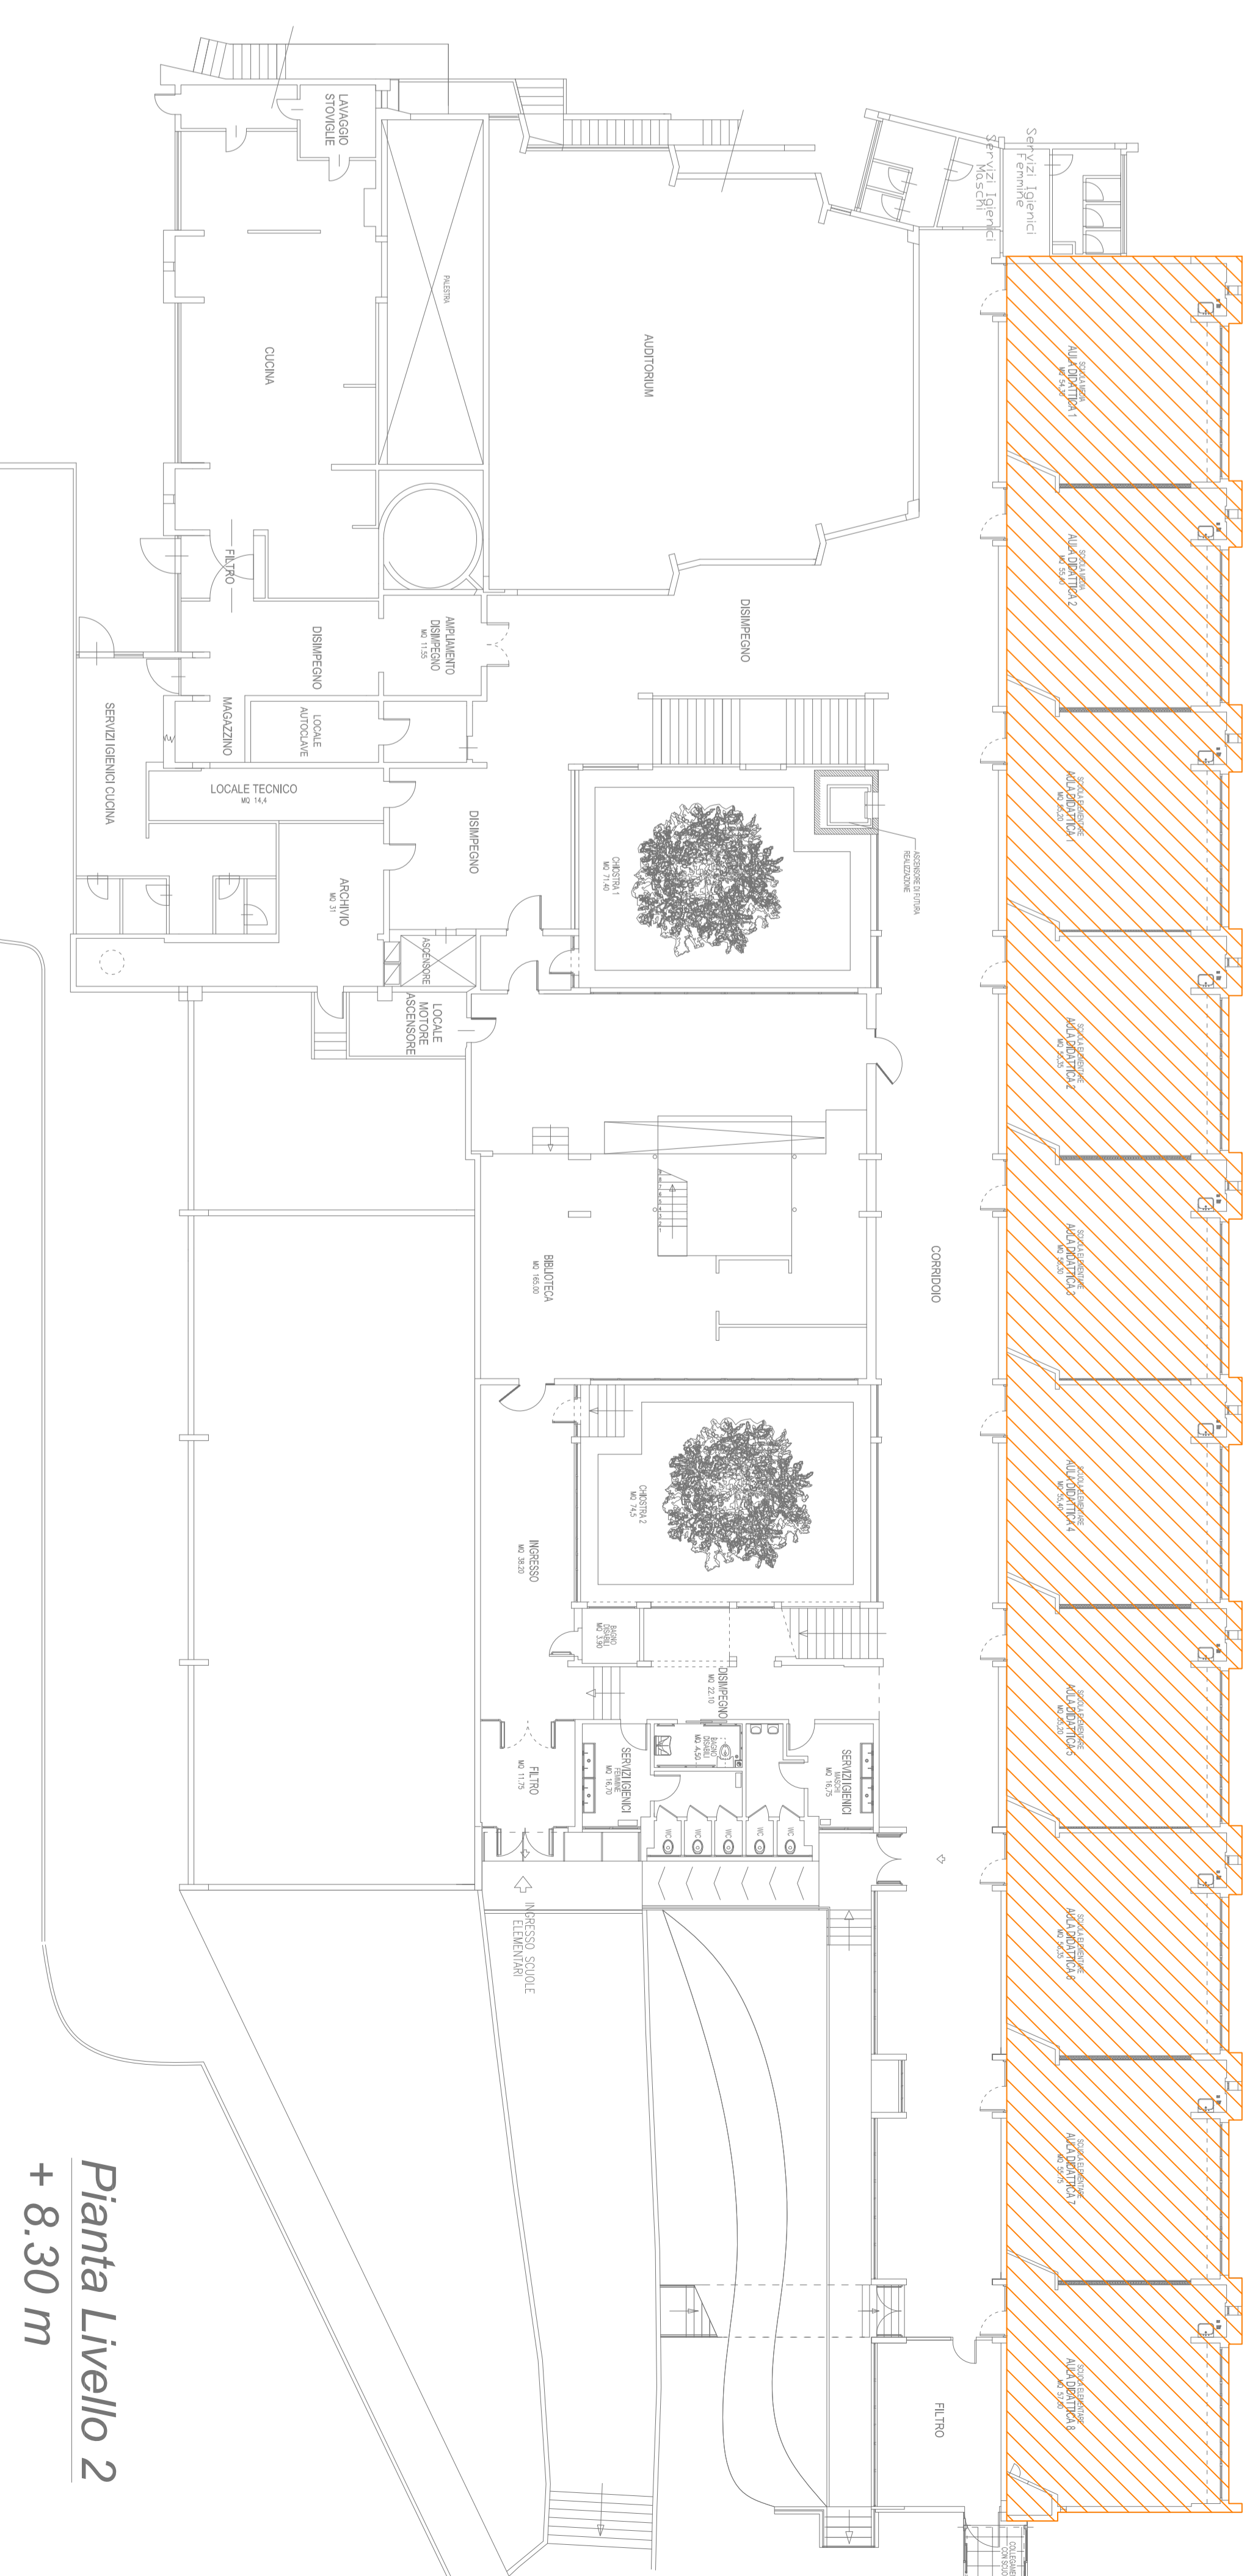

Pianta Livello 3
+ 8.30 m

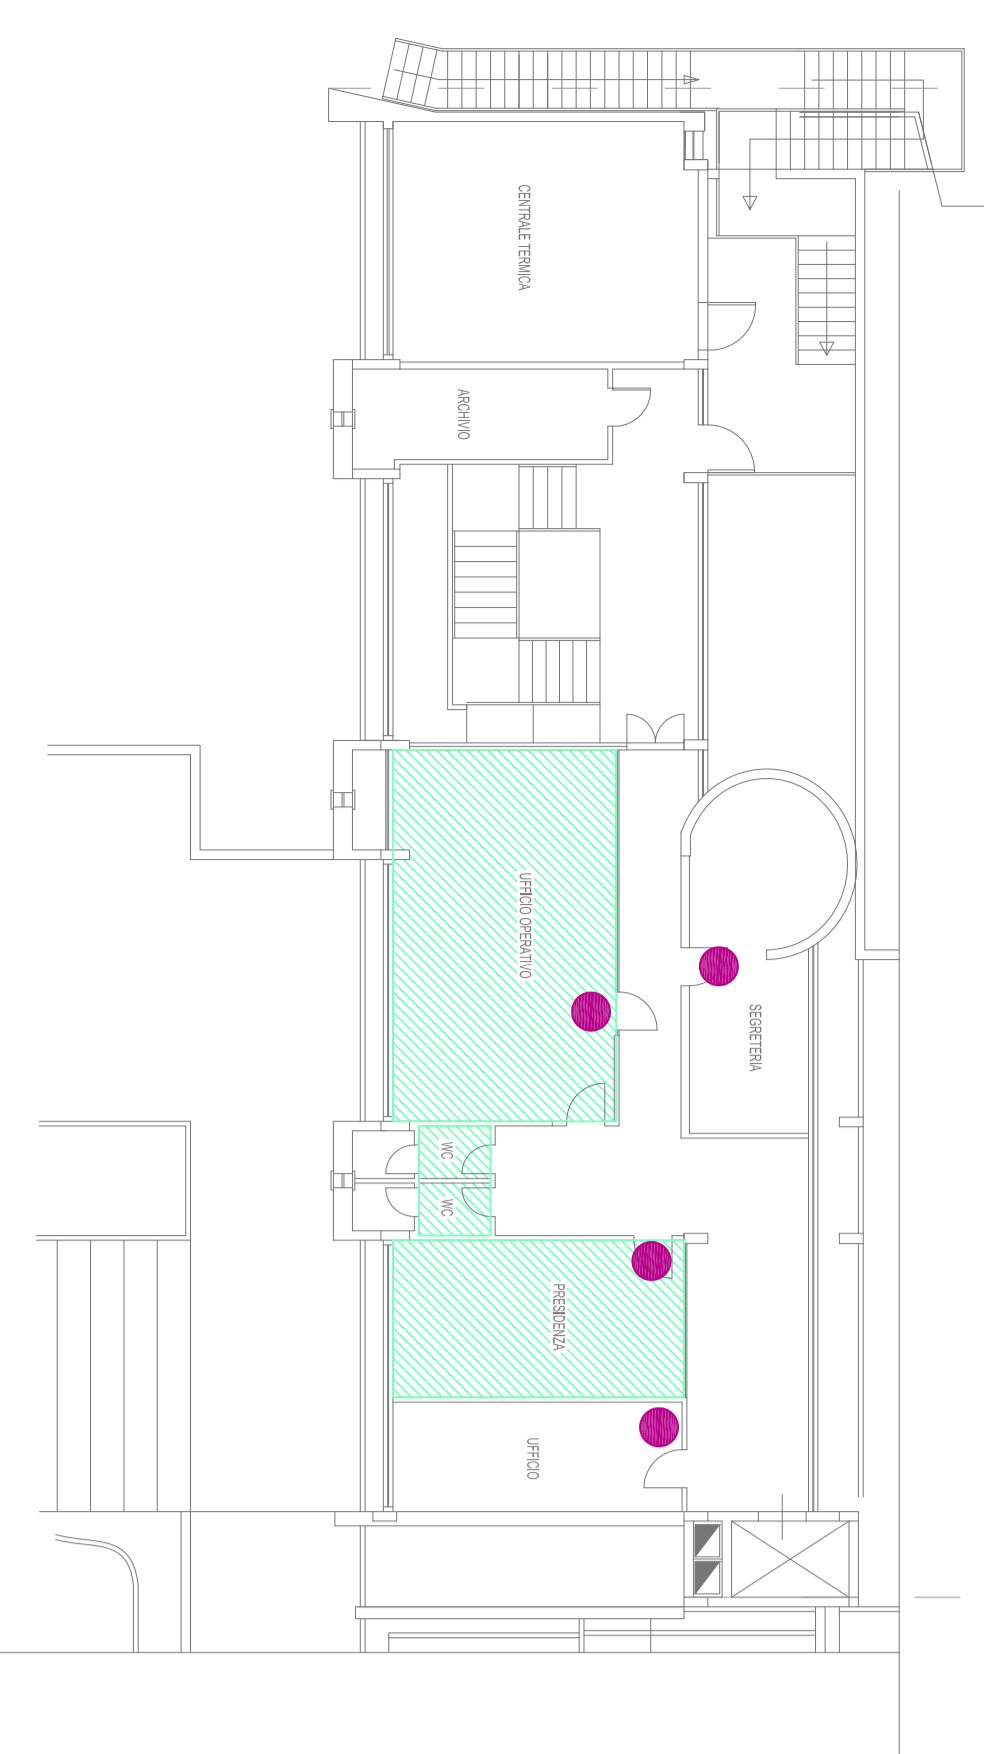

Pianta Livello 4
+ 16.60 m

LEGENDA

Aule sostituzione infissi prospetto Ovest

Aule sostituzione infissi prospetto Est

Sostituzione infissi tipologia "F1" - aule prospetto Est

Sostituzione infissi tipologia "F3" - aule prospetto Est

Sostituzione infissi tipologia "F2" - aule prospetto Ovest

Sostituzione infissi tipologia "F4" - aule prospetto Ovest

Realizzazione nuovo controsoffitto

Installazione nuovo condizionatore

