






Responsabile Unica del procedimento		20/07/2020	
Ing. Gianluca Marzotto		19_14_PDEL_TAV-07	
Progettista		20/07/2020	
Ing. Paolo Barilotta		ABACO DEGLI INFSSG - Stato attuale	
Oggetto		Data di esecuzione	
FATTIBILITÀ-DEFINITIVO-ESECUTIVO		1/20	
Collaboratore		Autore	
Ing. Paolo Barilotta		TAV. 07	
Ing. Paolo Barilotta		19_14_PDEL_TAV-07	
Ing. Paolo Barilotta		20/07/2020	
Ing. Paolo Barilotta		ABACO DEGLI INFSSG - Stato attuale	
Rev.		Data	
0		20/07/2020	
Descrizione		Prima emissione	

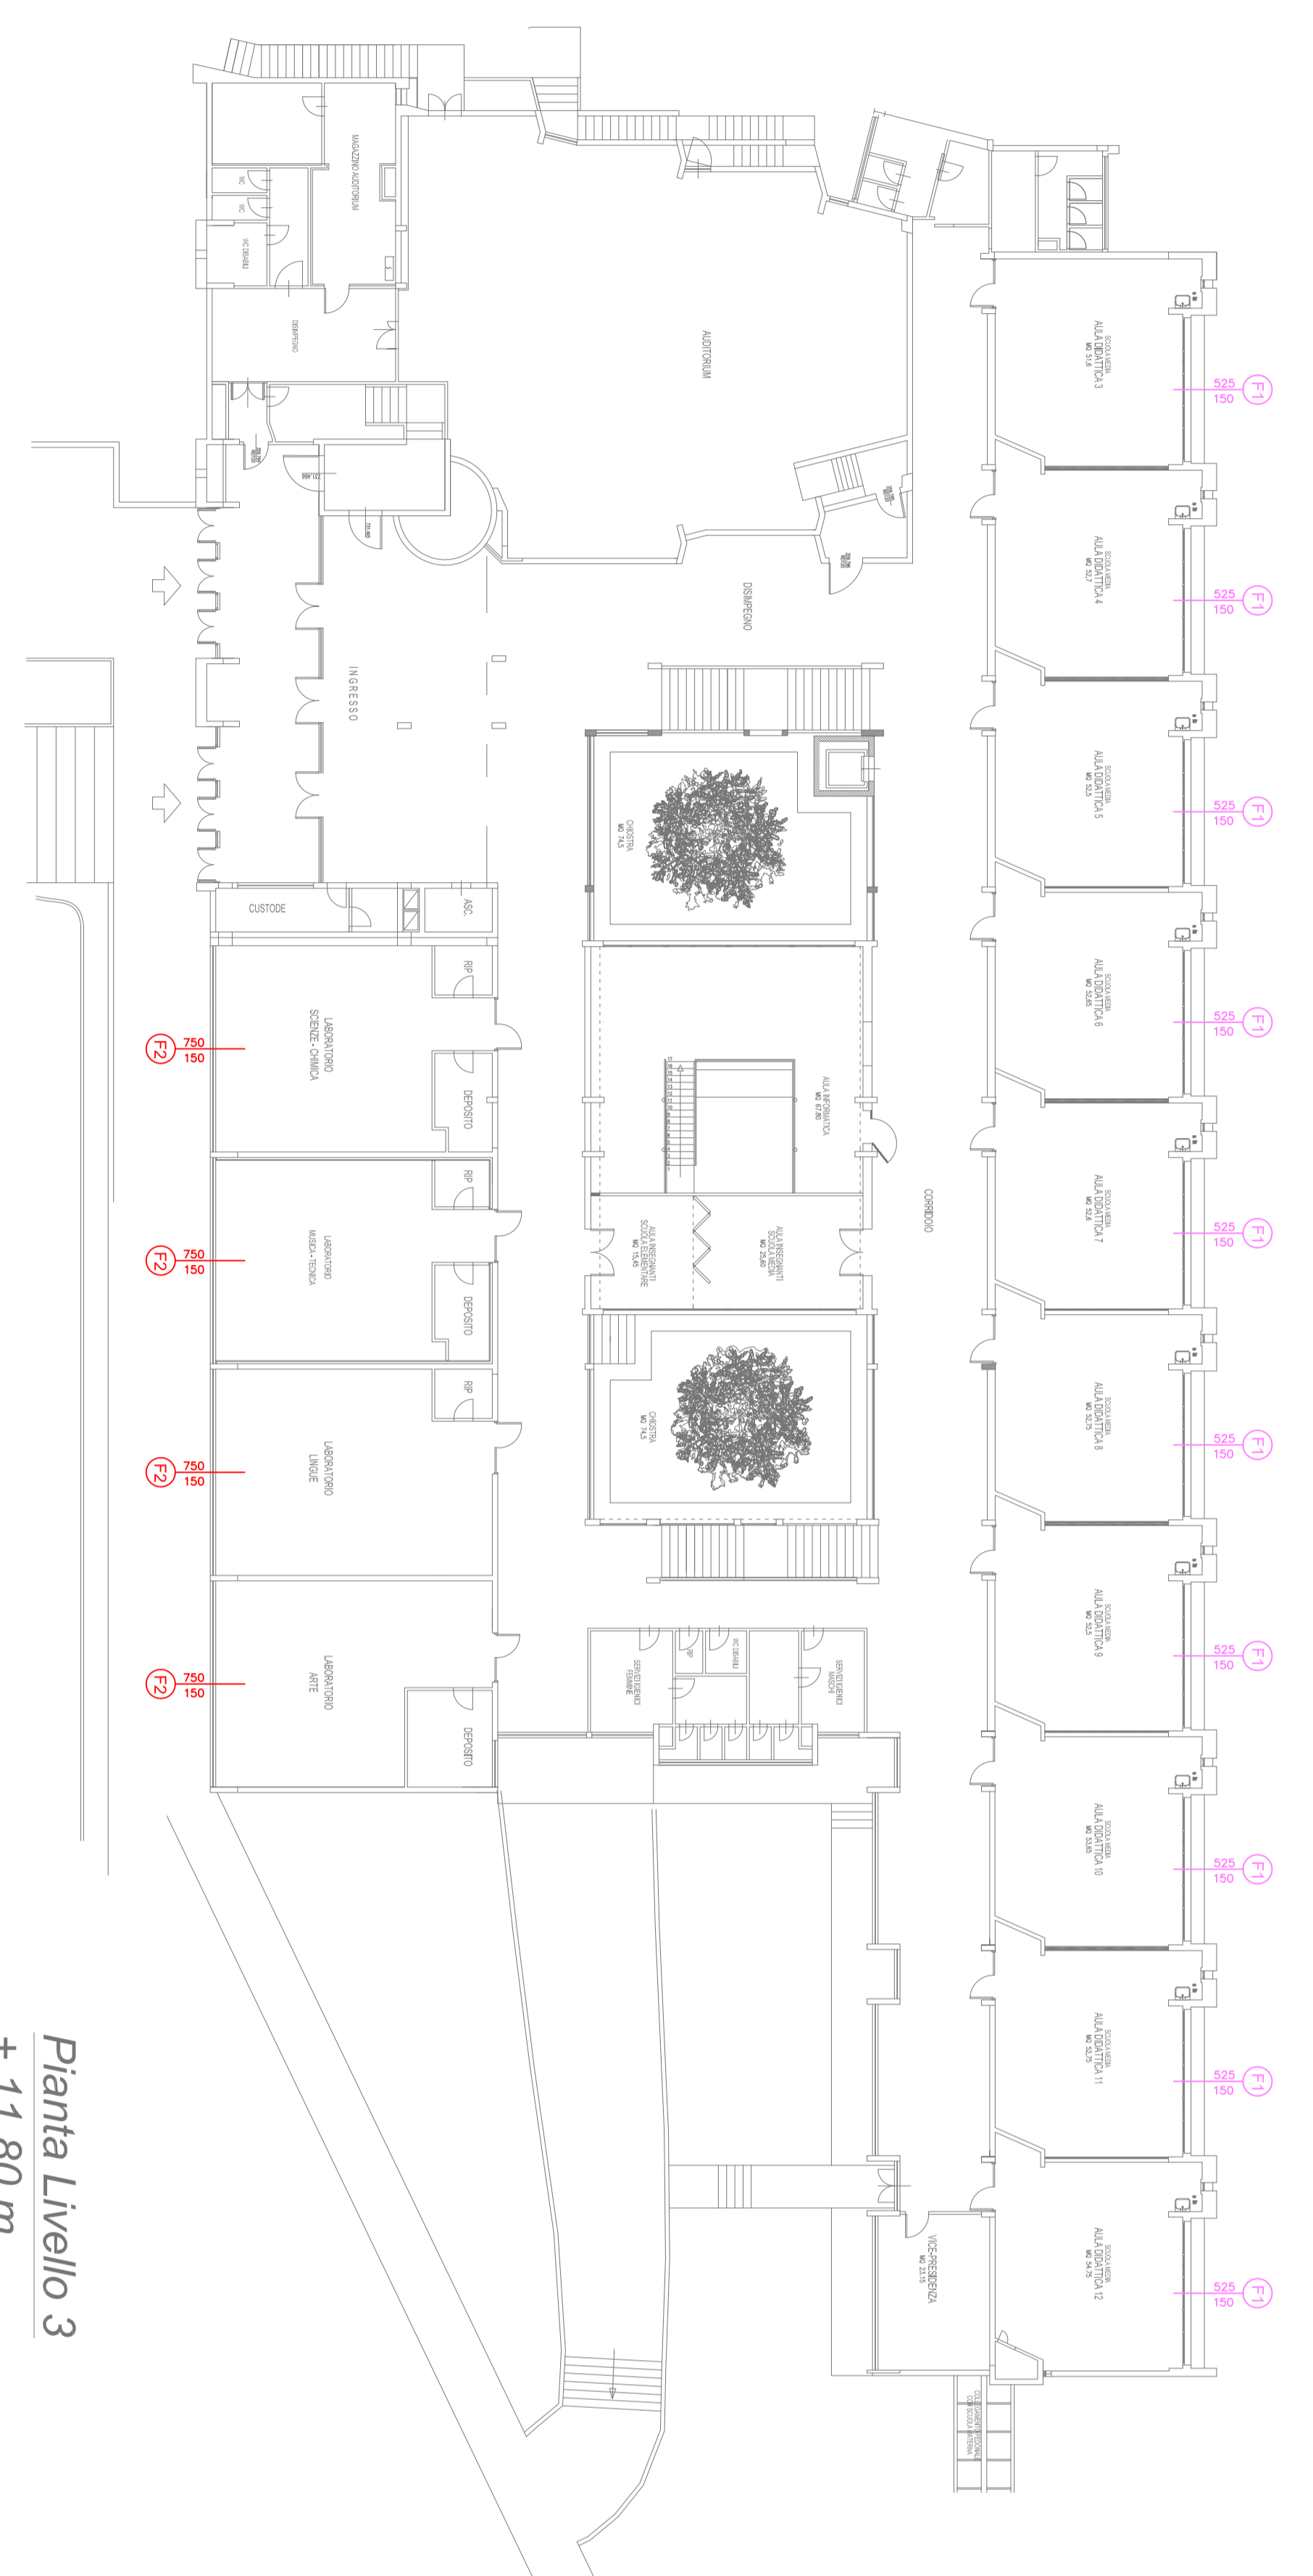


Pianta Livello 3
+ 11.80 m

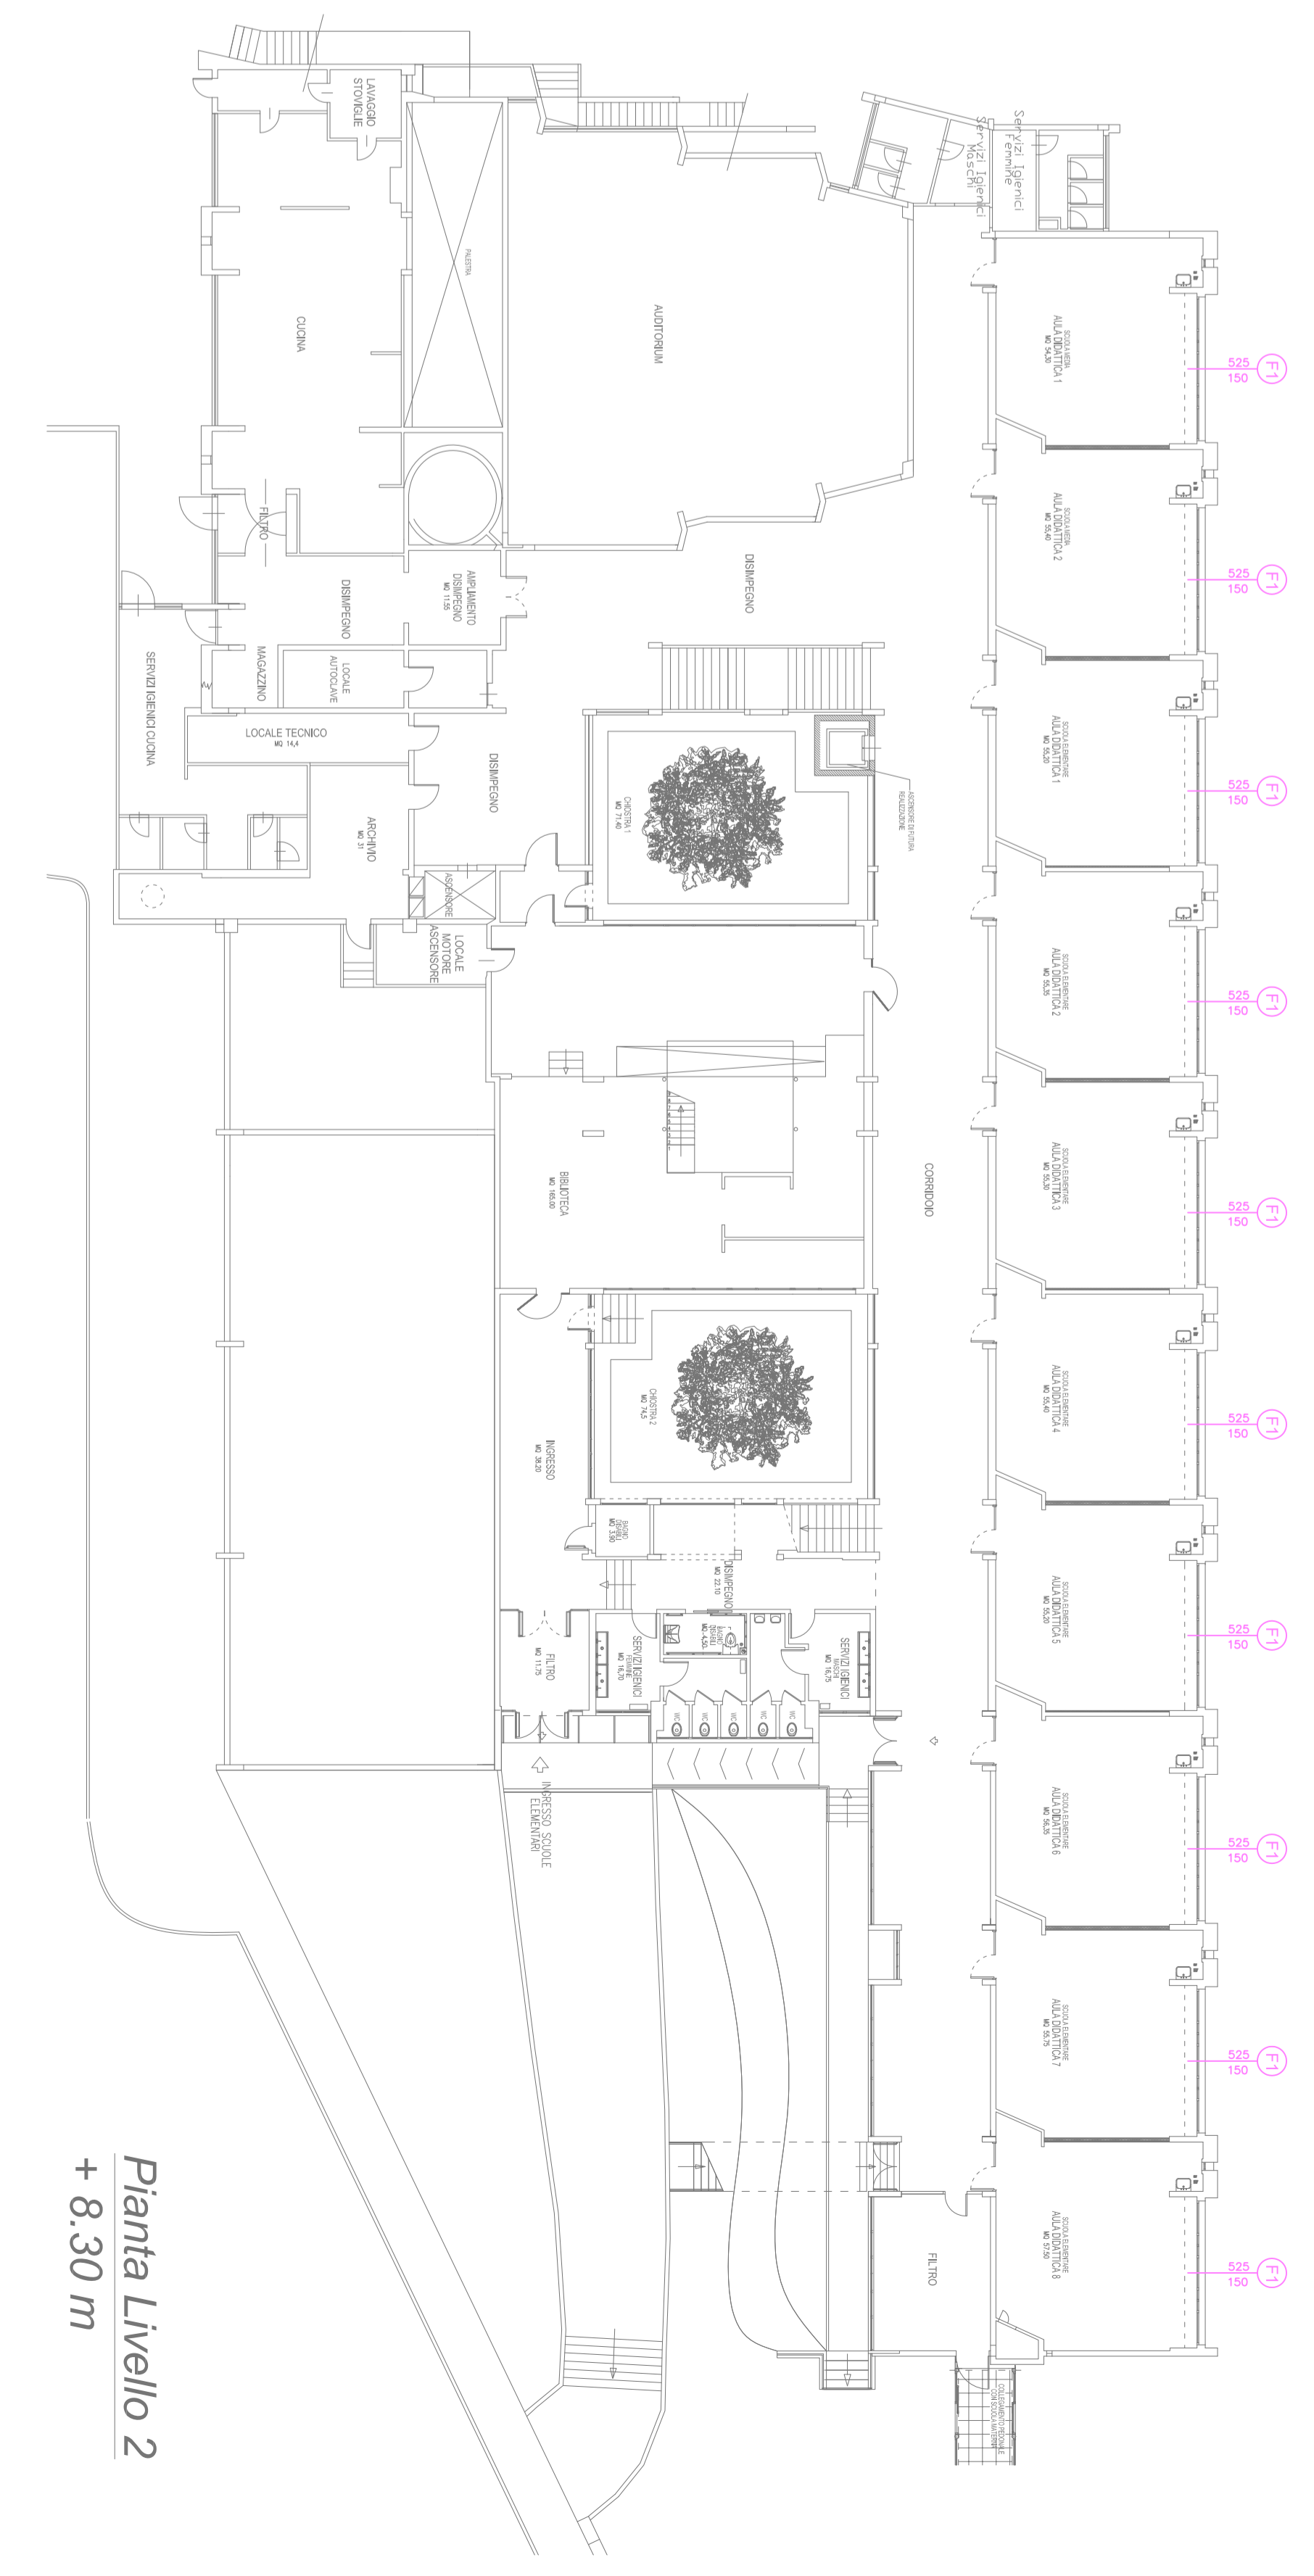

Pianta Livello 2
+ 8.30 m

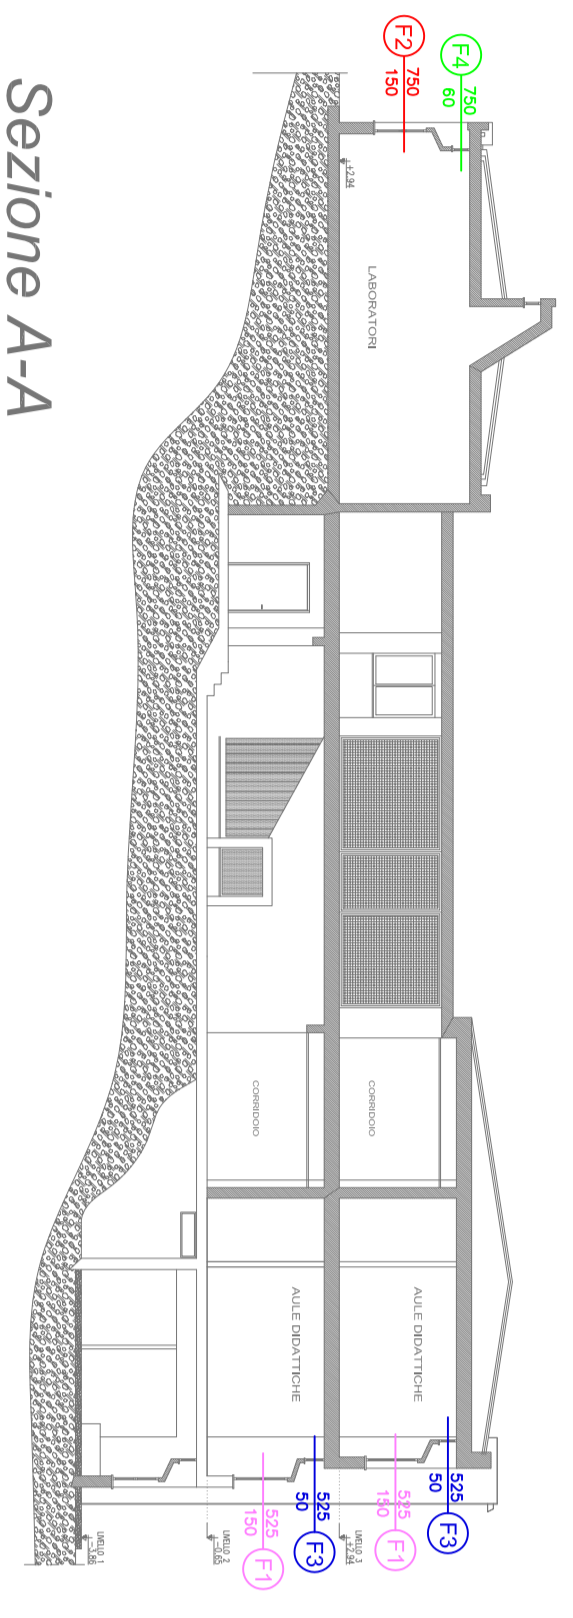


Sezione A-A

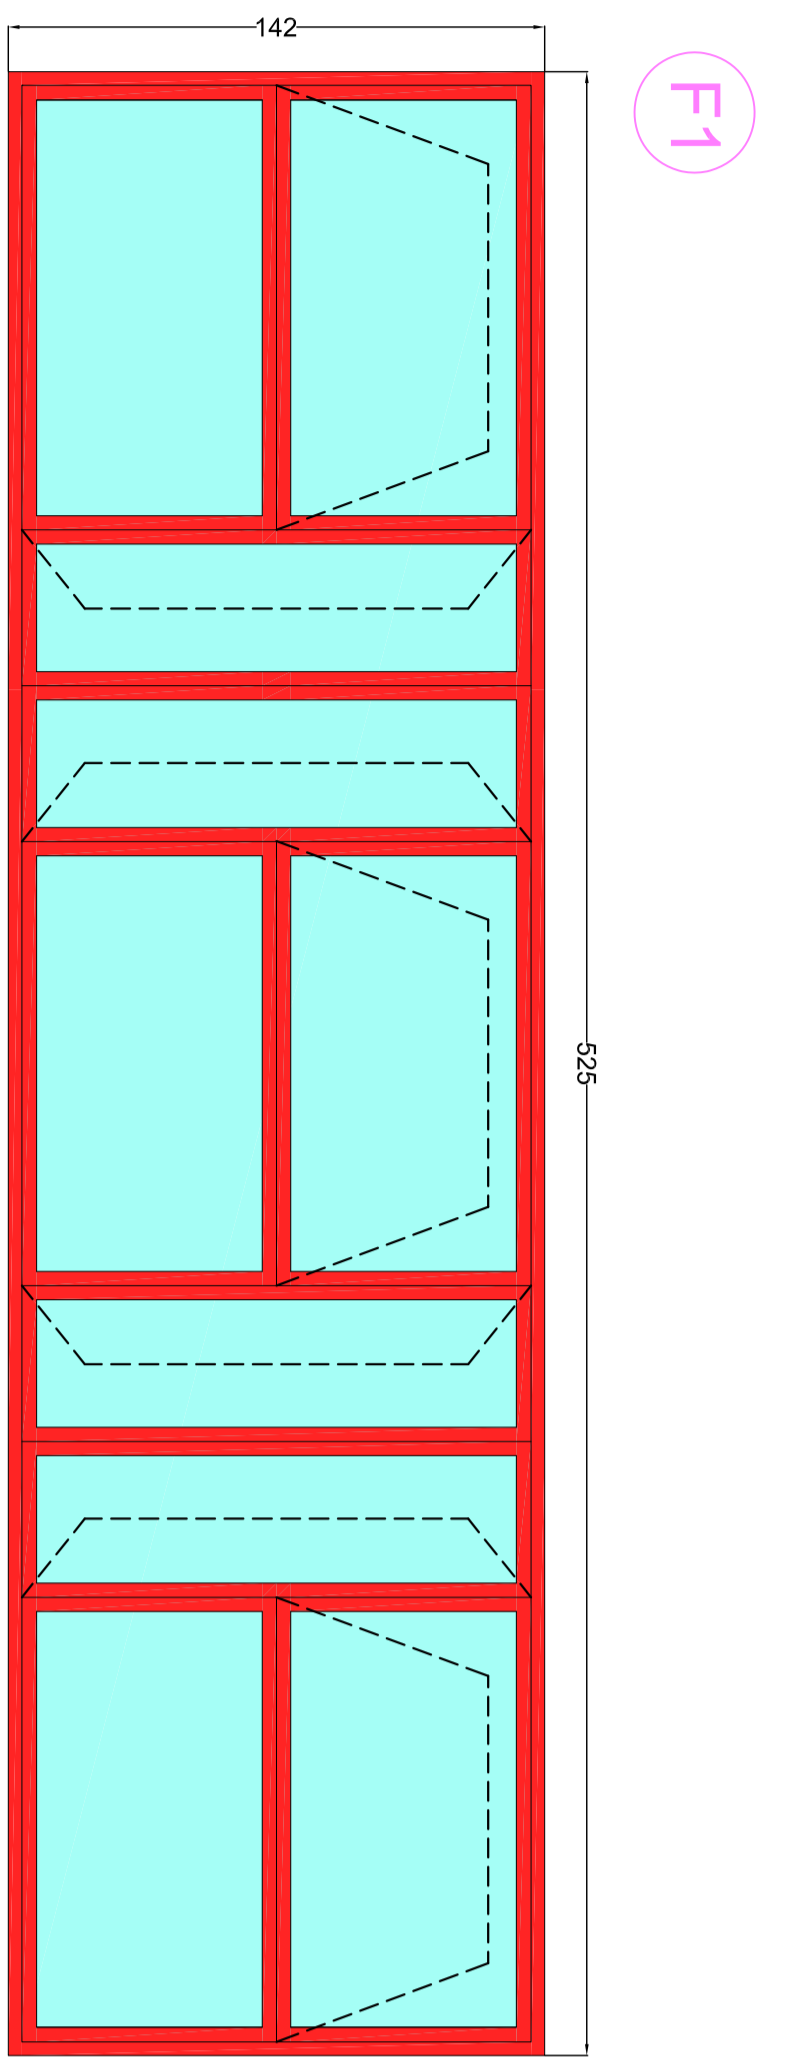


F1

N. 20
 finestra in struttura metallica e vetro singolo colore rosso composta da:
 - tre parti con doppia aria orizzontale di cui una fissa (inferiore) ed una con
 apertura a vassistas verso l'interno (superiore)

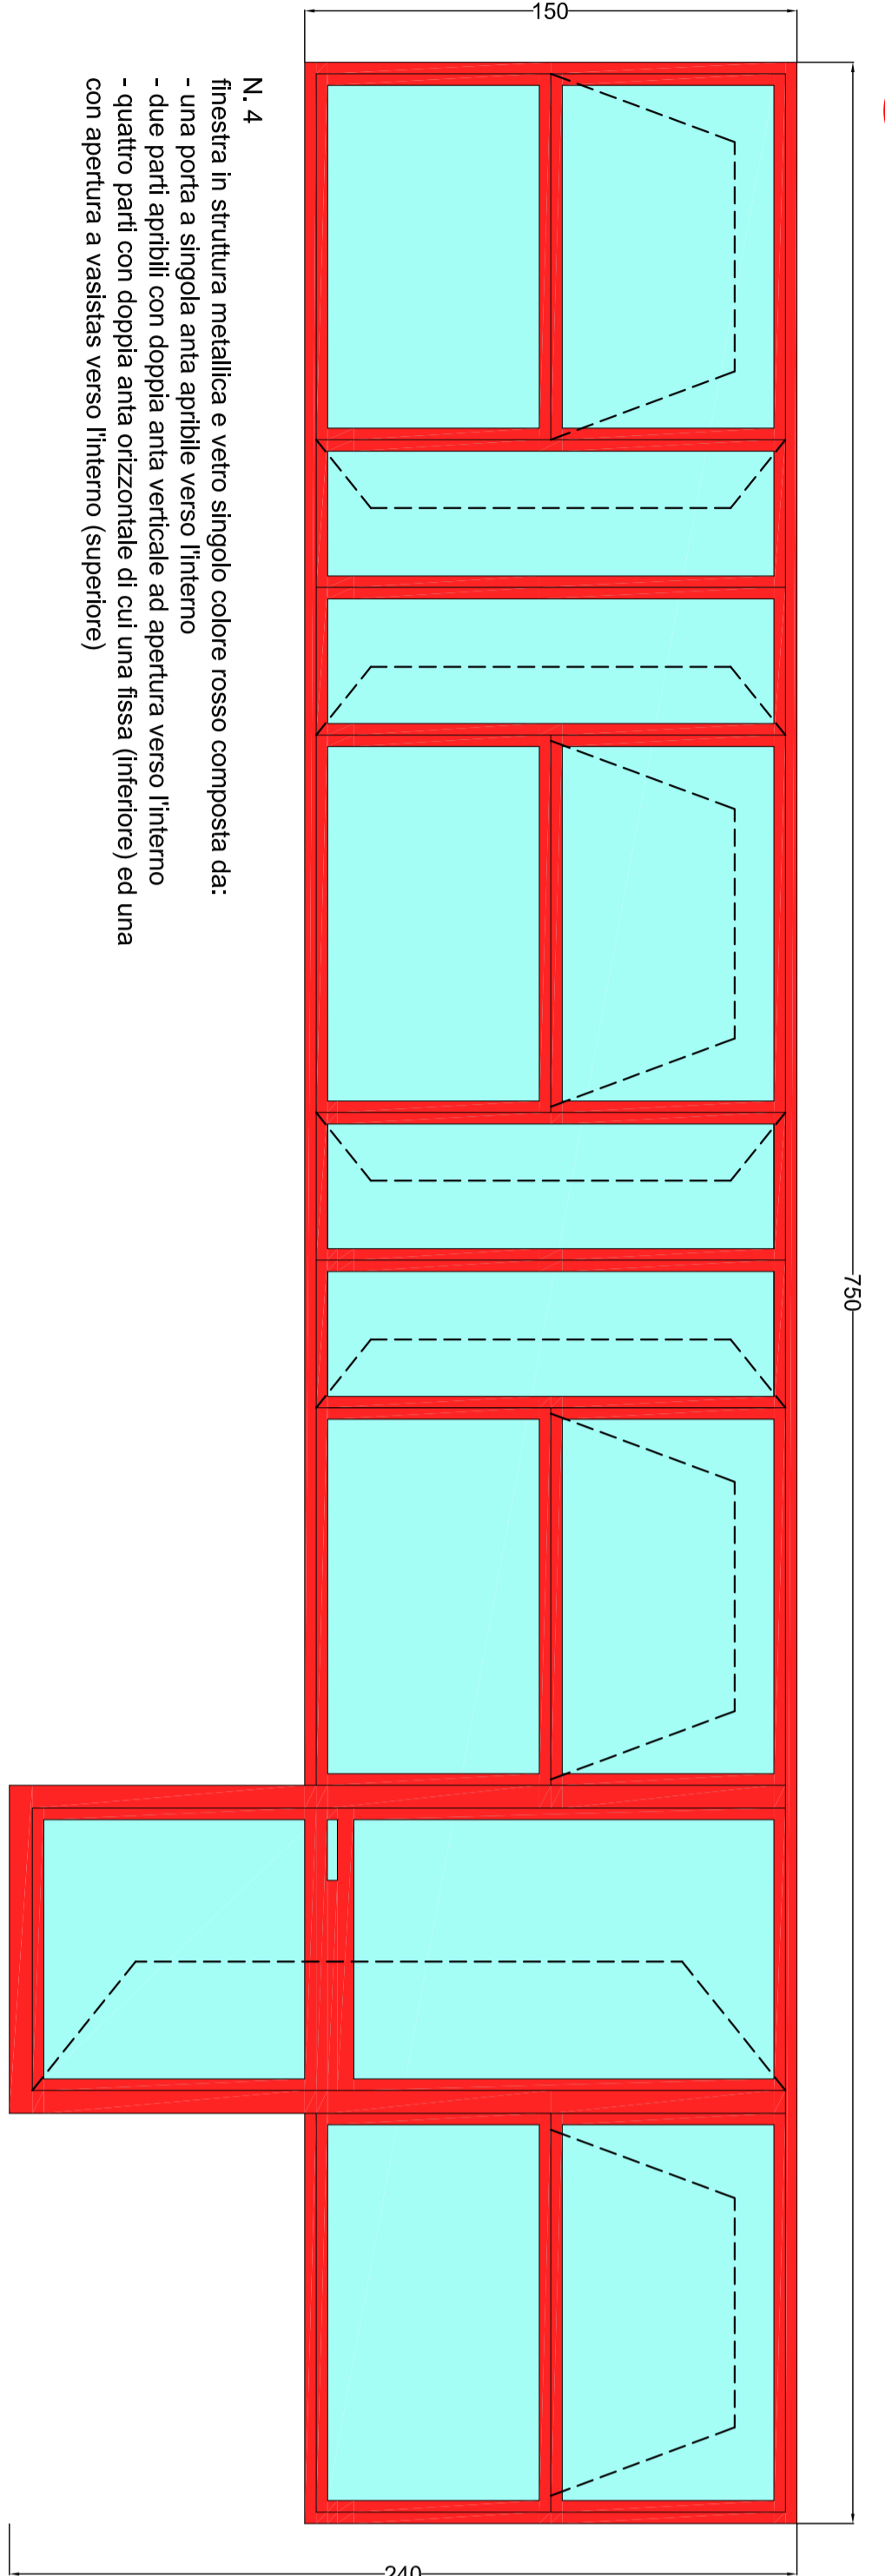


F2

N. 4
 finestra in struttura metallica e vetro singolo colore rosso composta da:
 - due parti parziali con doppia aria verticale ed apertura verso l'interno
 - quattro parti con doppia aria orizzontale di cui una fissa (inferiore) ed una
 con apertura a vassistas verso l'interno (superiore)

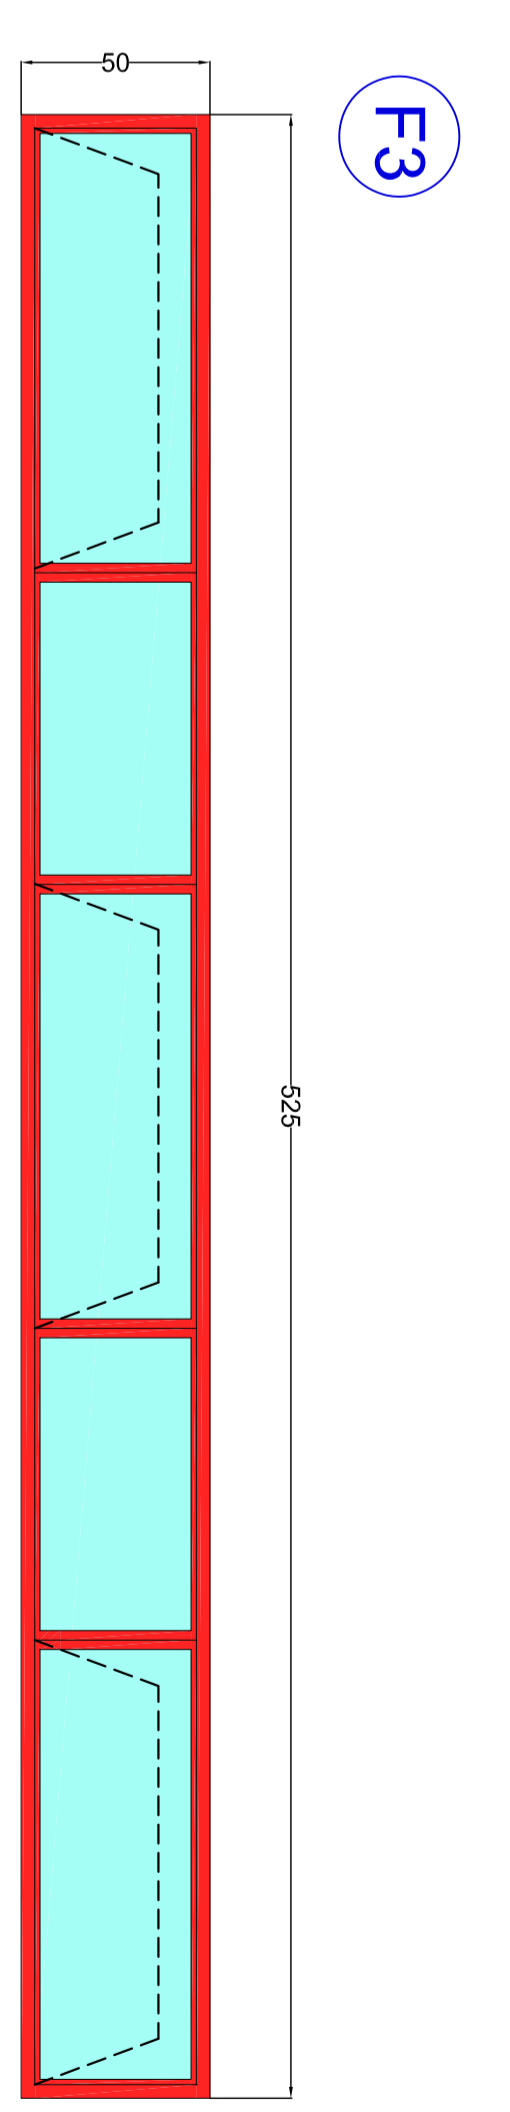

F3

N. 20
 finestra in struttura metallica e vetro
 singolo colore rosso suddivisa in cinque parti di cui due
 fisse e tre con apertura a vassistas verso l'interno

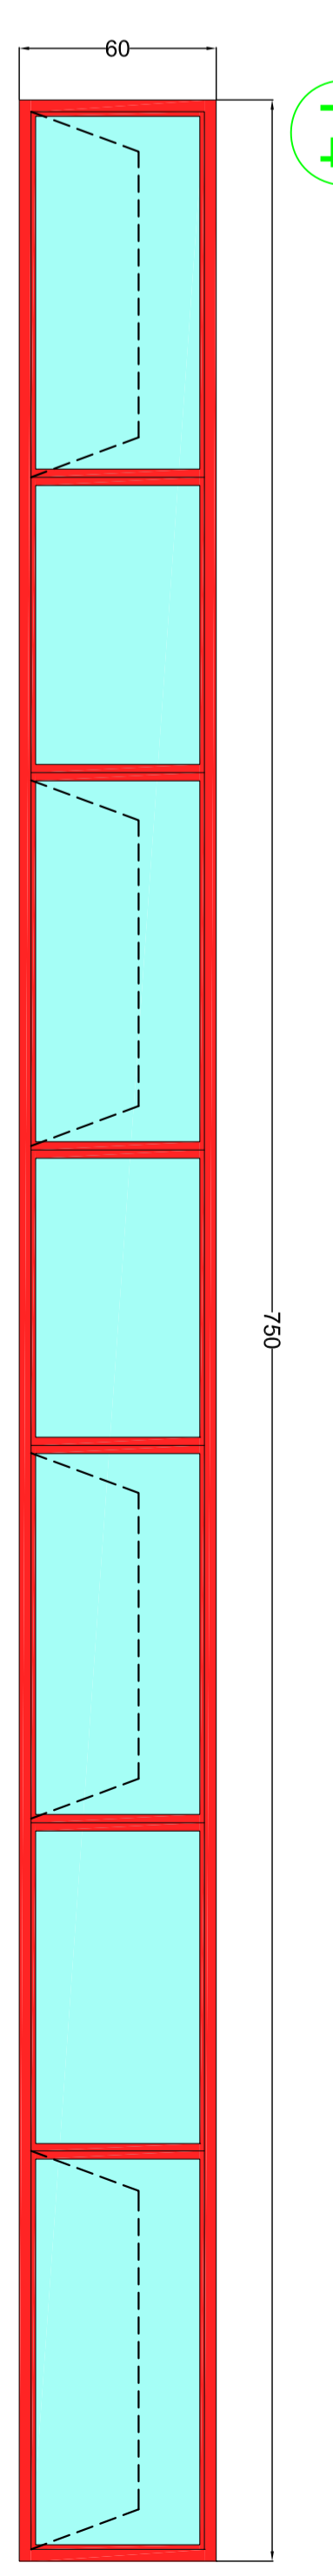

F4

N. 4
 finestra in struttura metallica e vetro
 singolo colore rosso suddivisa in sette parti di cui tre fisse e
 quattro con apertura a vassistas verso l'interno