

STUDIO TECNICO
GEOMETRA MICHELE FILIPPI
via Guidiccioni n. 4 - 56017 Ghezzano (PI) Tel/Fax 050/540897

PROGETTO ESECUTIVO
Realizzazione del completamento della viabilità in loc. Ponticelli
Comune di Santa Maria a Monte

OGGETTO:
Stato Attuale - Sezioni

COMMITTENTE:
Comune di Santa Maria a Monte

SCALA: 1:50

TAV. n° **3**


DATA: 16/12/2020

il committente


il tecnico
Geom. Michele Filippi

Sezioni stato attuale
scala 1:50


SEZ. 1-1

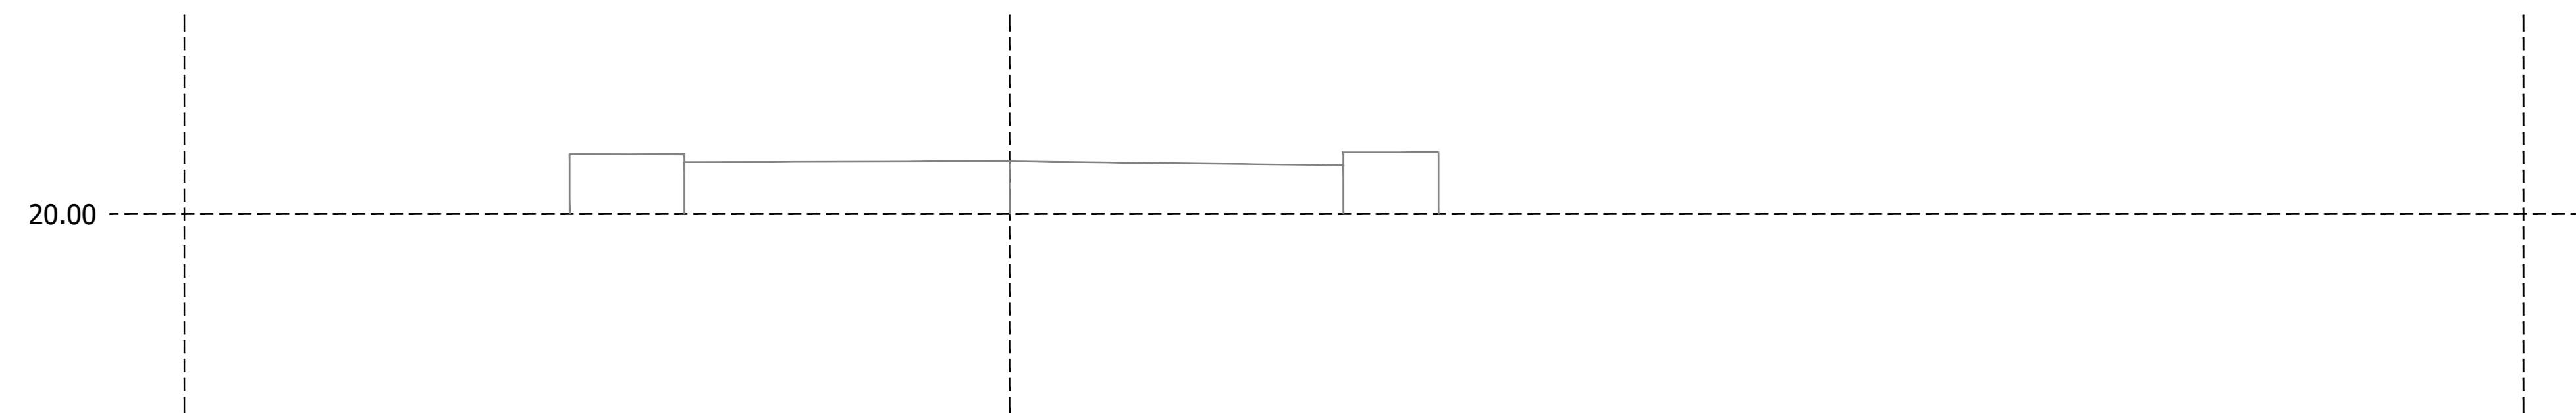


SEZ. 2-2

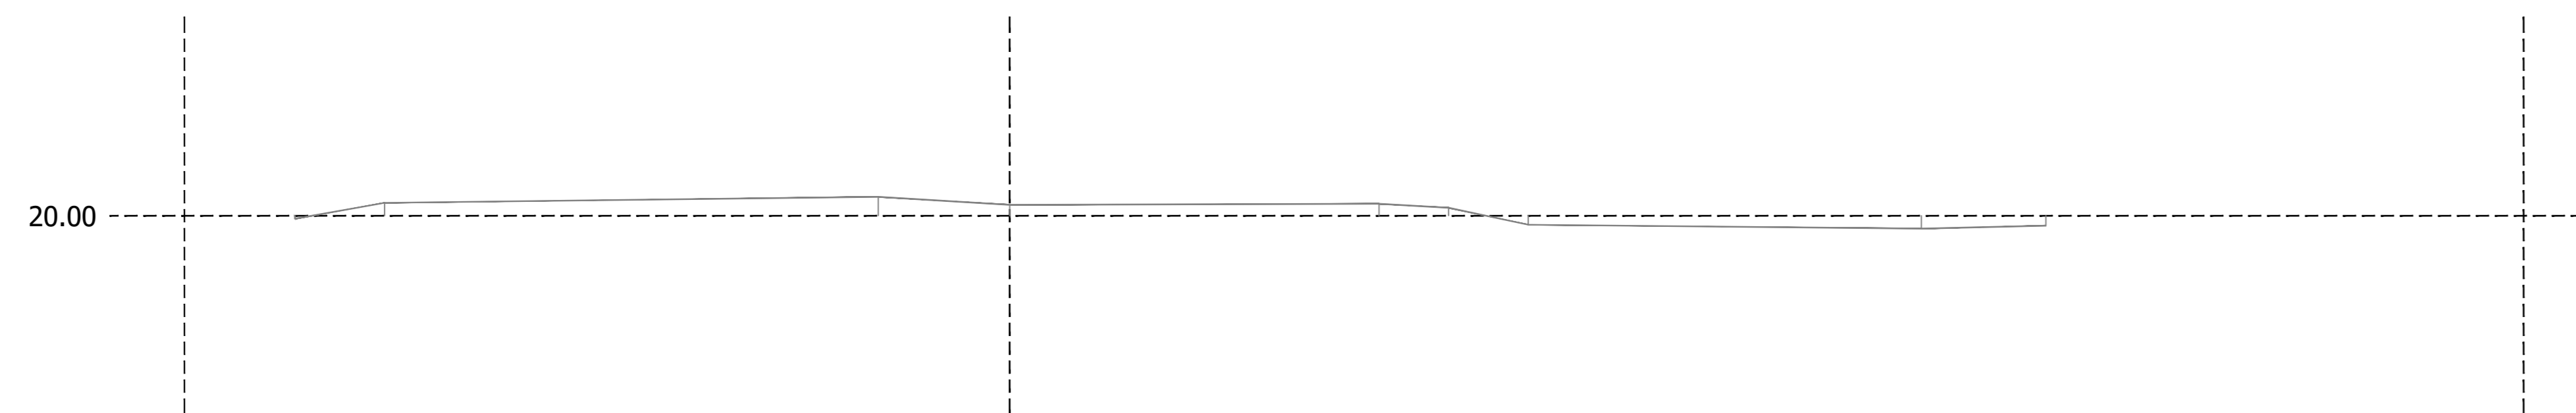


SEZ. 3-3

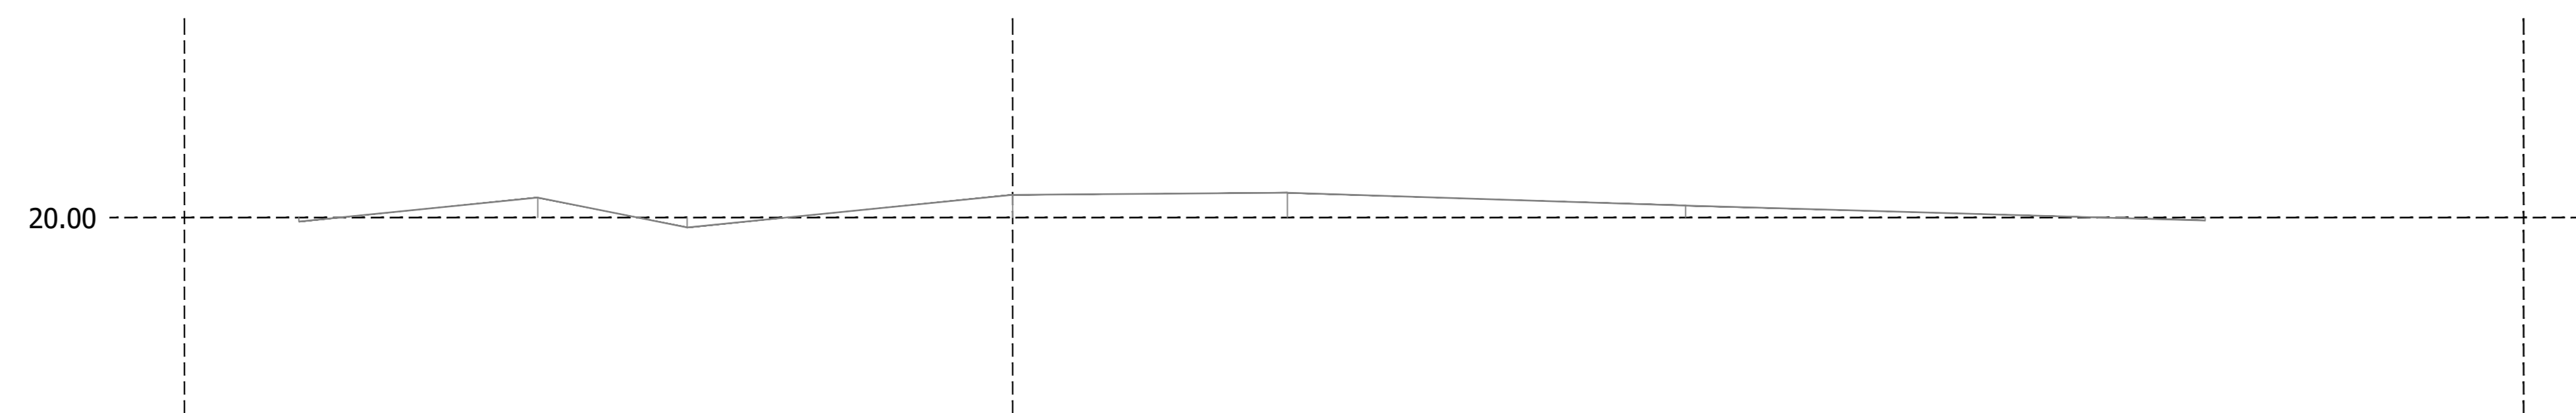


SEZ. 4-4

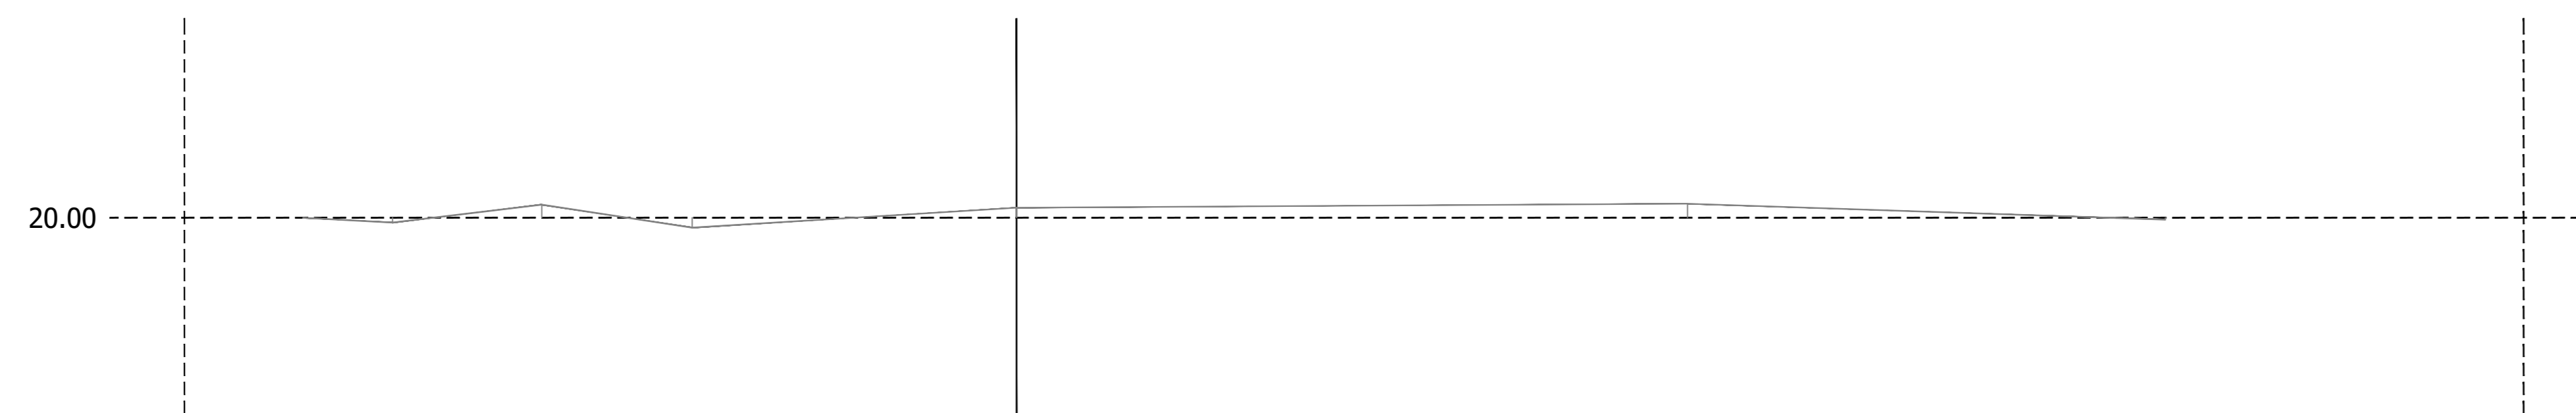


SEZ. 5-5

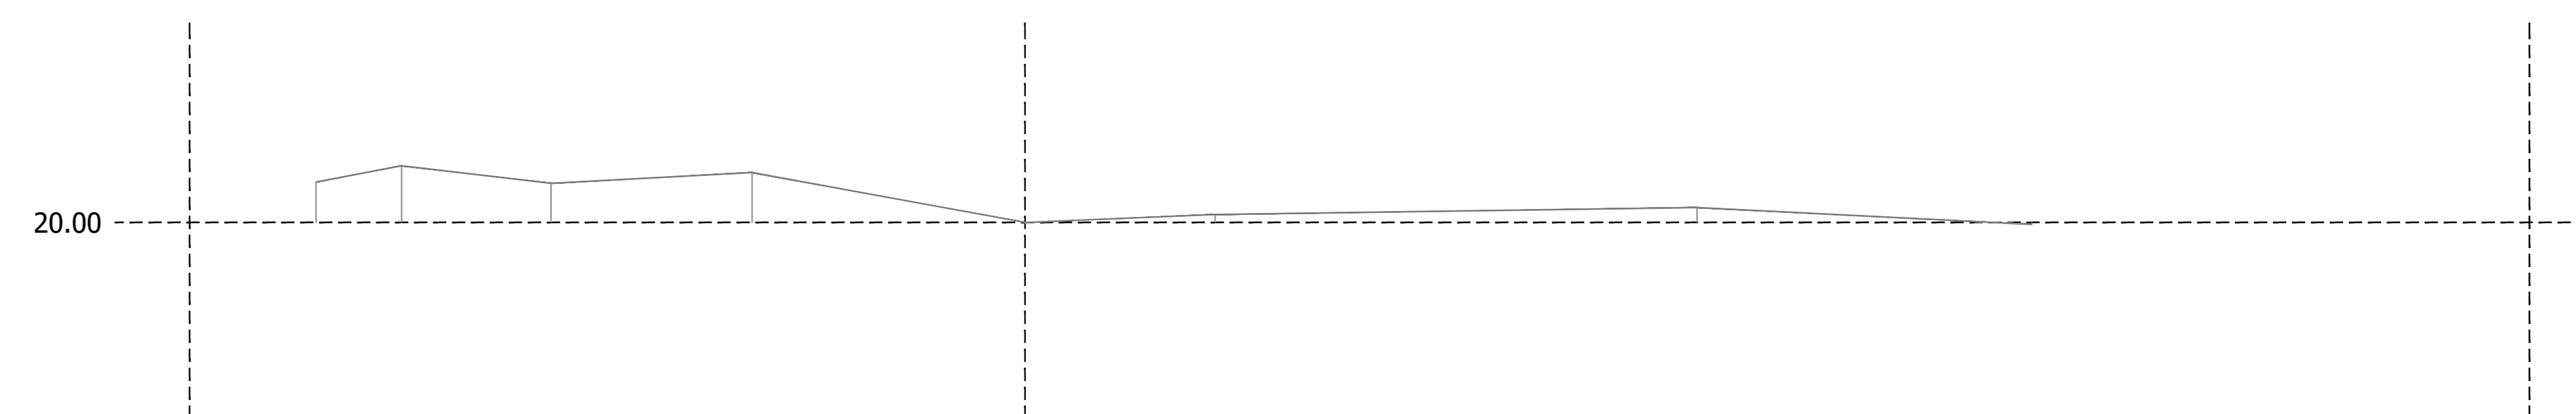

SEZ. 6-6

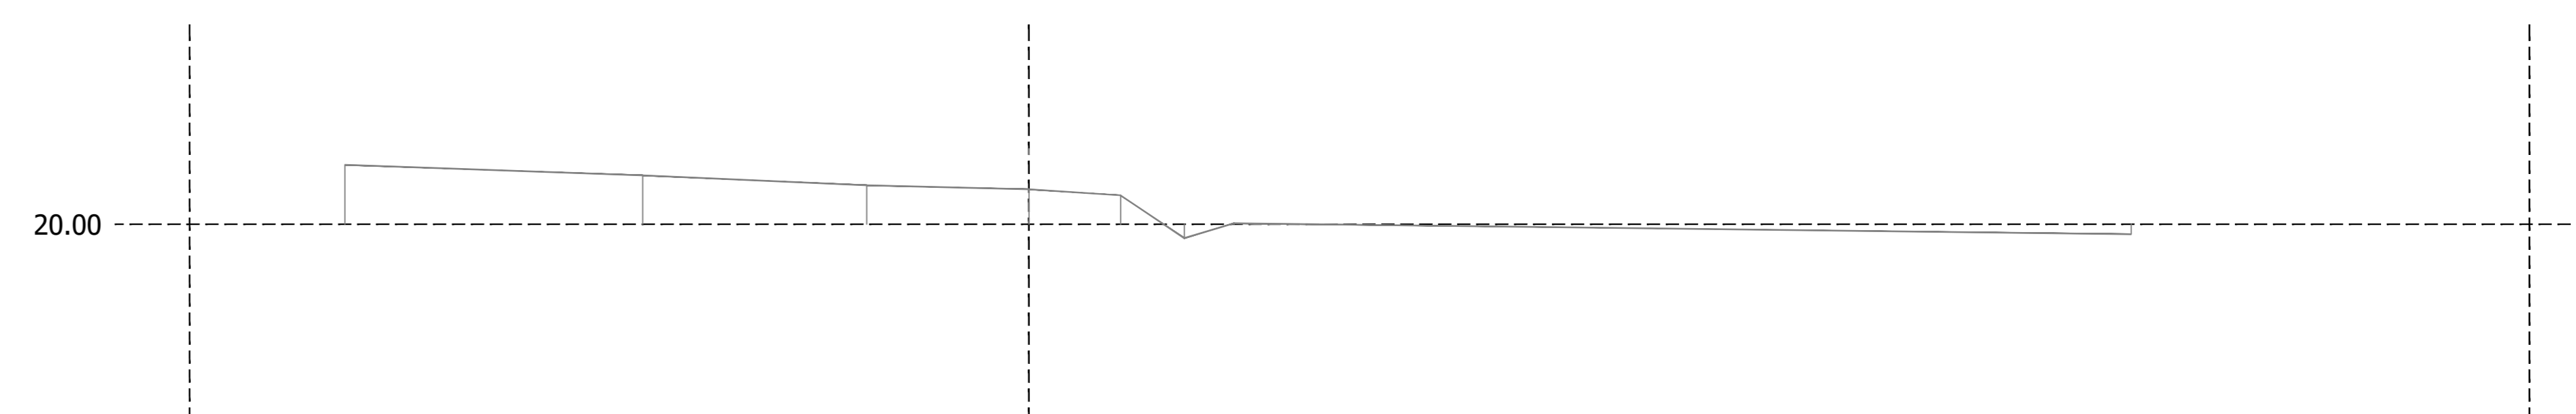

SEZ. 7-7

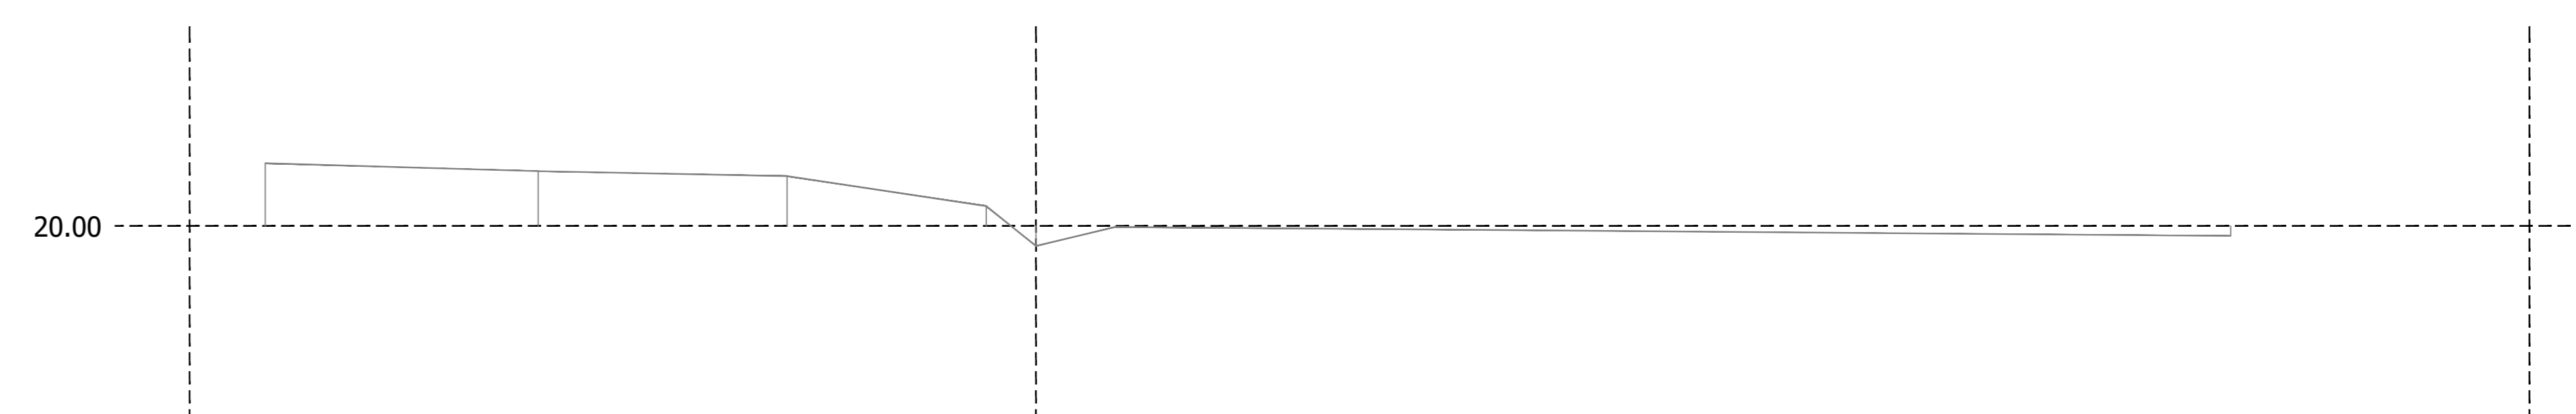

SEZ. 8-8

