

STUDIO TECNICO
GEOMETRA MICHELE FILIPPI
via Guidiccioni n. 4 - 56017 Ghezzano (PI) Tel/Fax 050/540897

PROGETTO ESECUTIVO
Realizzazione del completamento della viabilità in loc. Ponticelli
Comune di Santa Maria a Monte

OGGETTO:
Stato di Progetto - Planimetria

COMMITTENTE:
Comune di Santa Maria a Monte

SCALA: 1:200


TAV. n° 5

DATA: 16/12/2020


il committente

il tecnico
Geom. Michele Filippi

Tracciamento isola a goccia

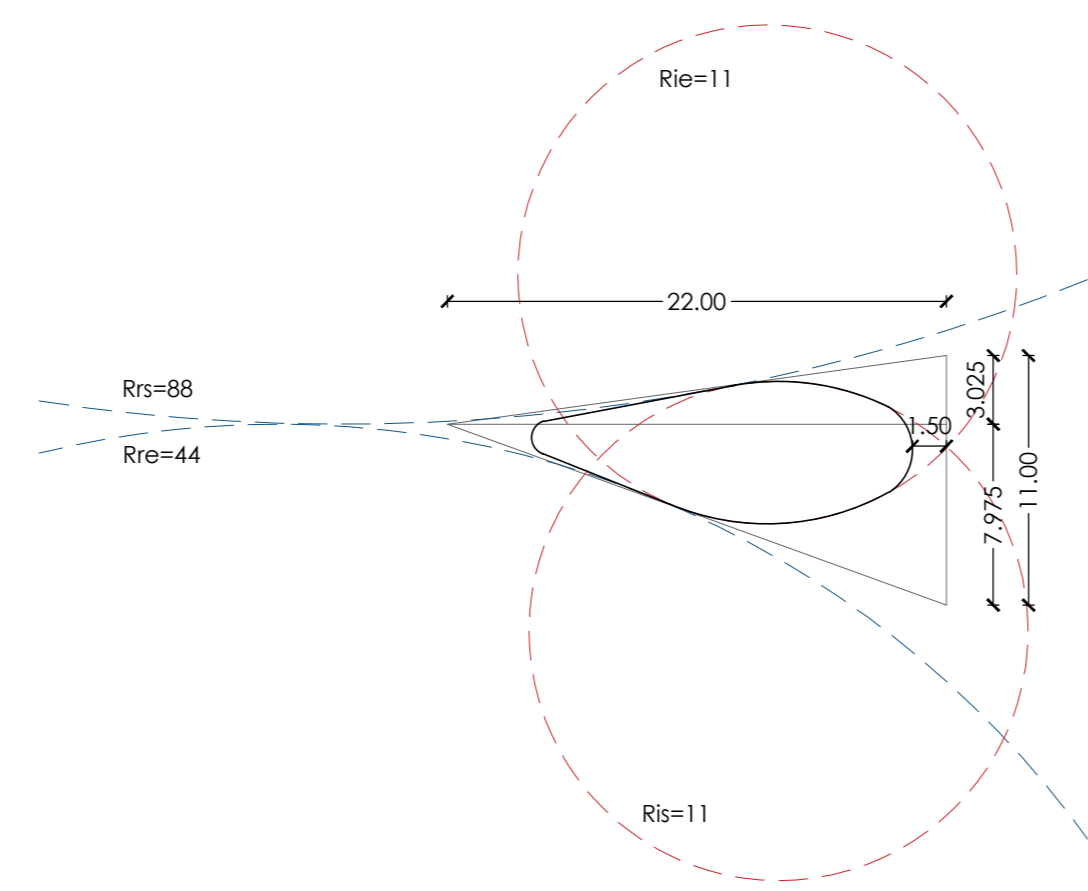

Tracciamento tricentrico

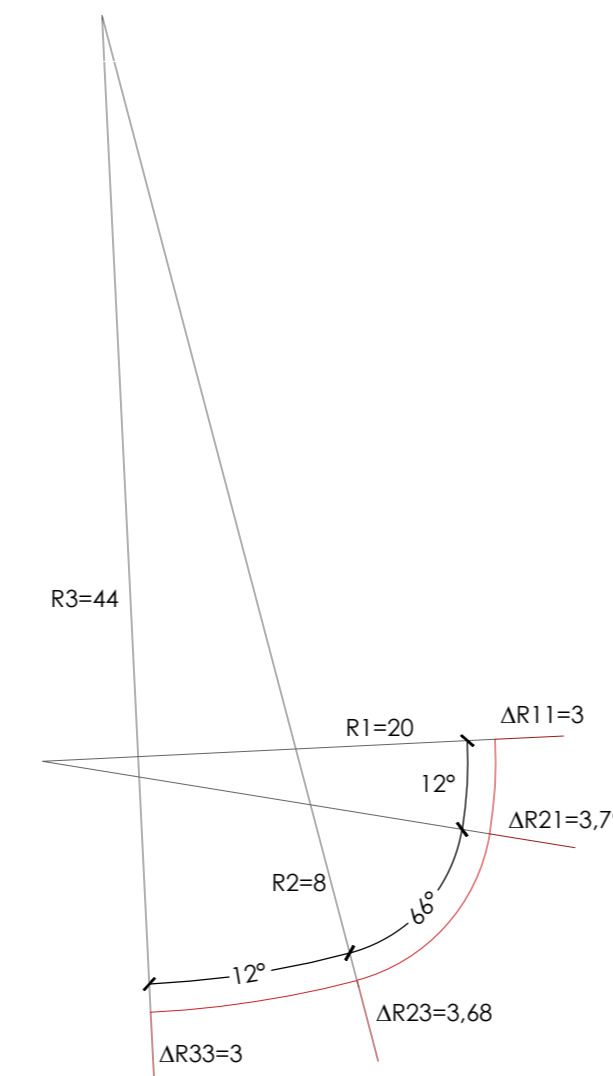

Planimetria
scala 1:200

