

STUDIO TECNICO
GEOMETRA MICHELE FILIPPI
 via Guidiccioni n. 4 - 56017 Ghezzano (PI) Tel/Fax 050/540897

PROGETTO ESECUTIVO
 Realizzazione del completamento della viabilità in loc. Ponticelli
 Comune di Santa Maria a Monte

OGGETTO:
 Stato di Progetto - Sezioni

COMMITTENTE:
 Comune di Santa Maria a Monte

SCALA: 1:50

TAV. n° 6

DATA: 16/12/2020


Il committente Il tecnico
 Geom. Michele Filippi

LEGENDA:


- fondazioni
- scotico
- rilevato
- sbancamento

Sezioni stato progetto
 scala 1:50


SEZ. 1-1

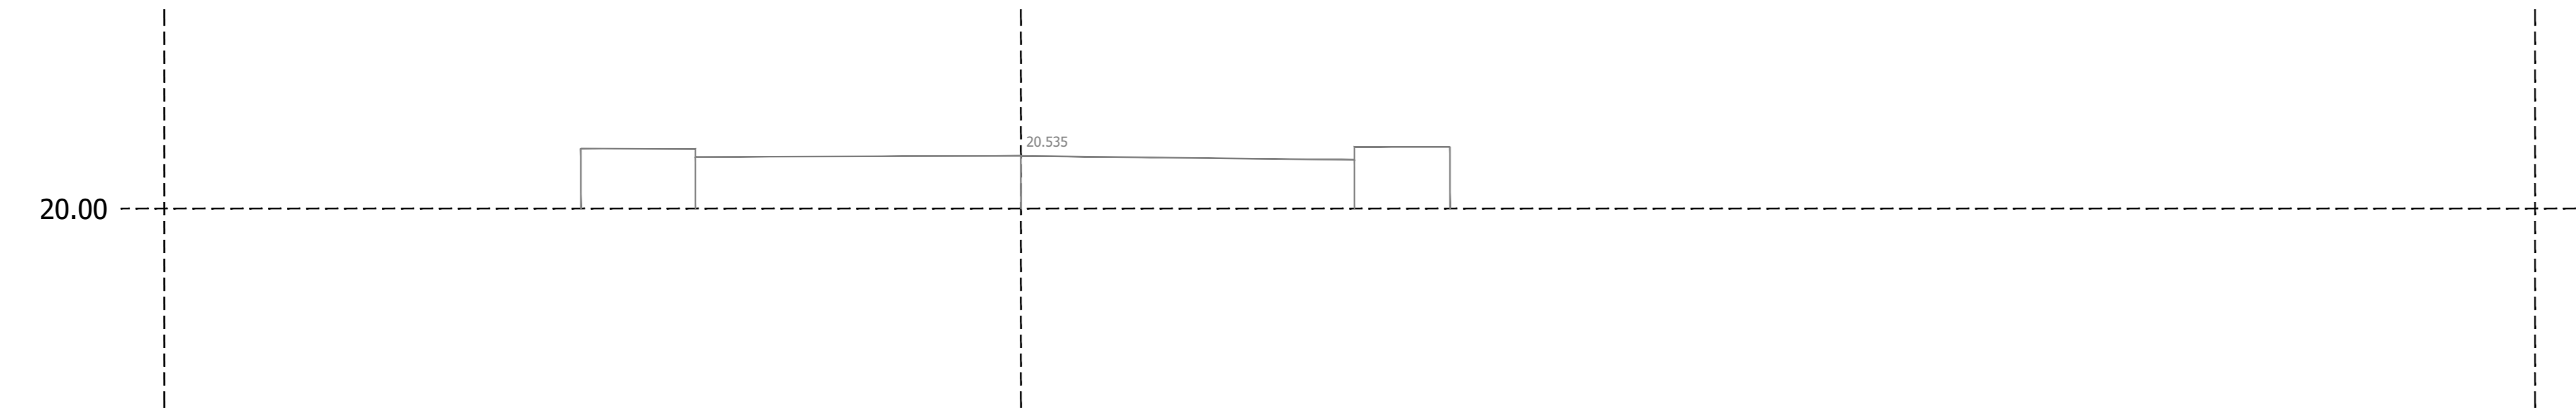


SEZ. 2-2

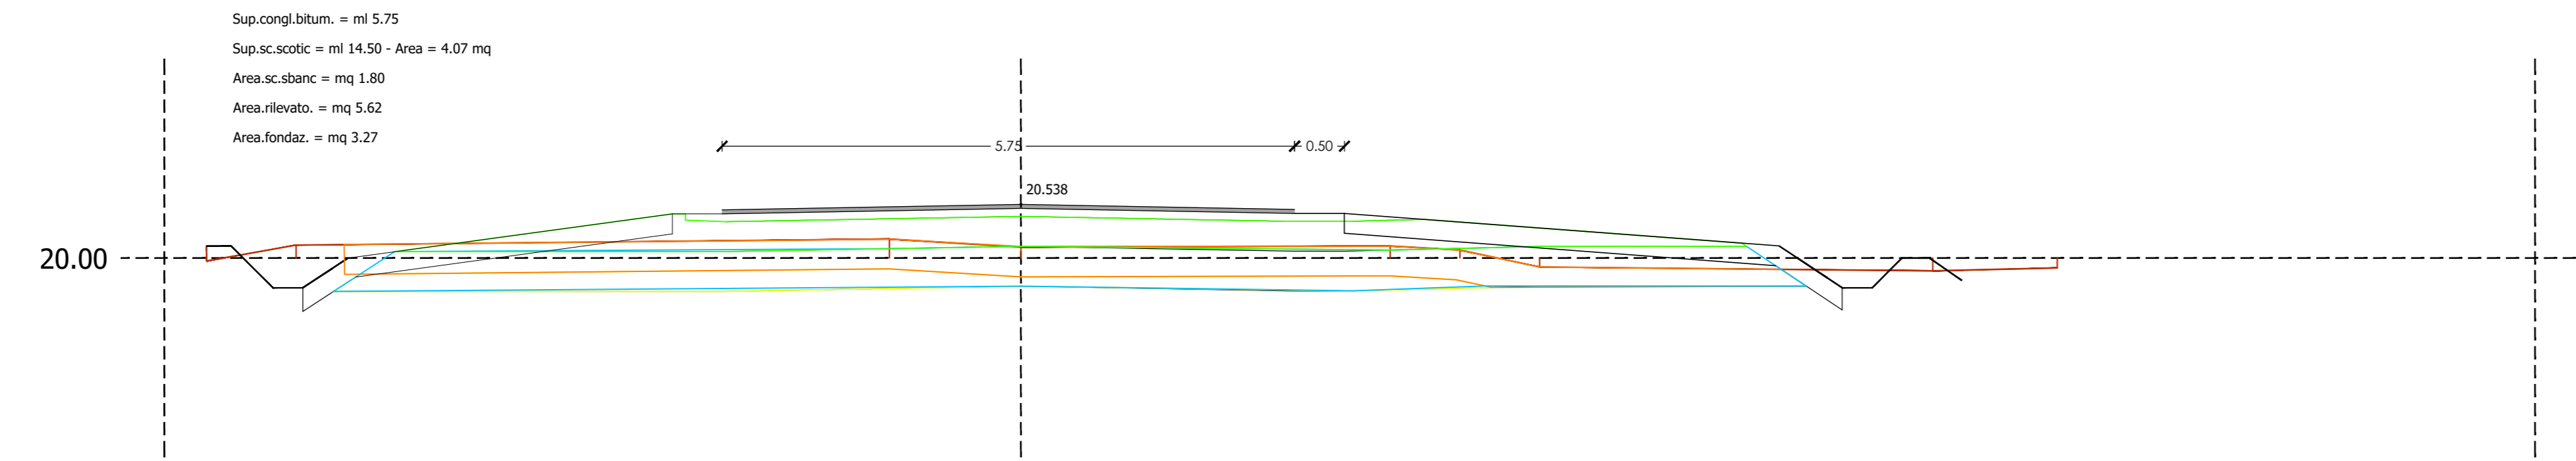


SEZ. 3-3

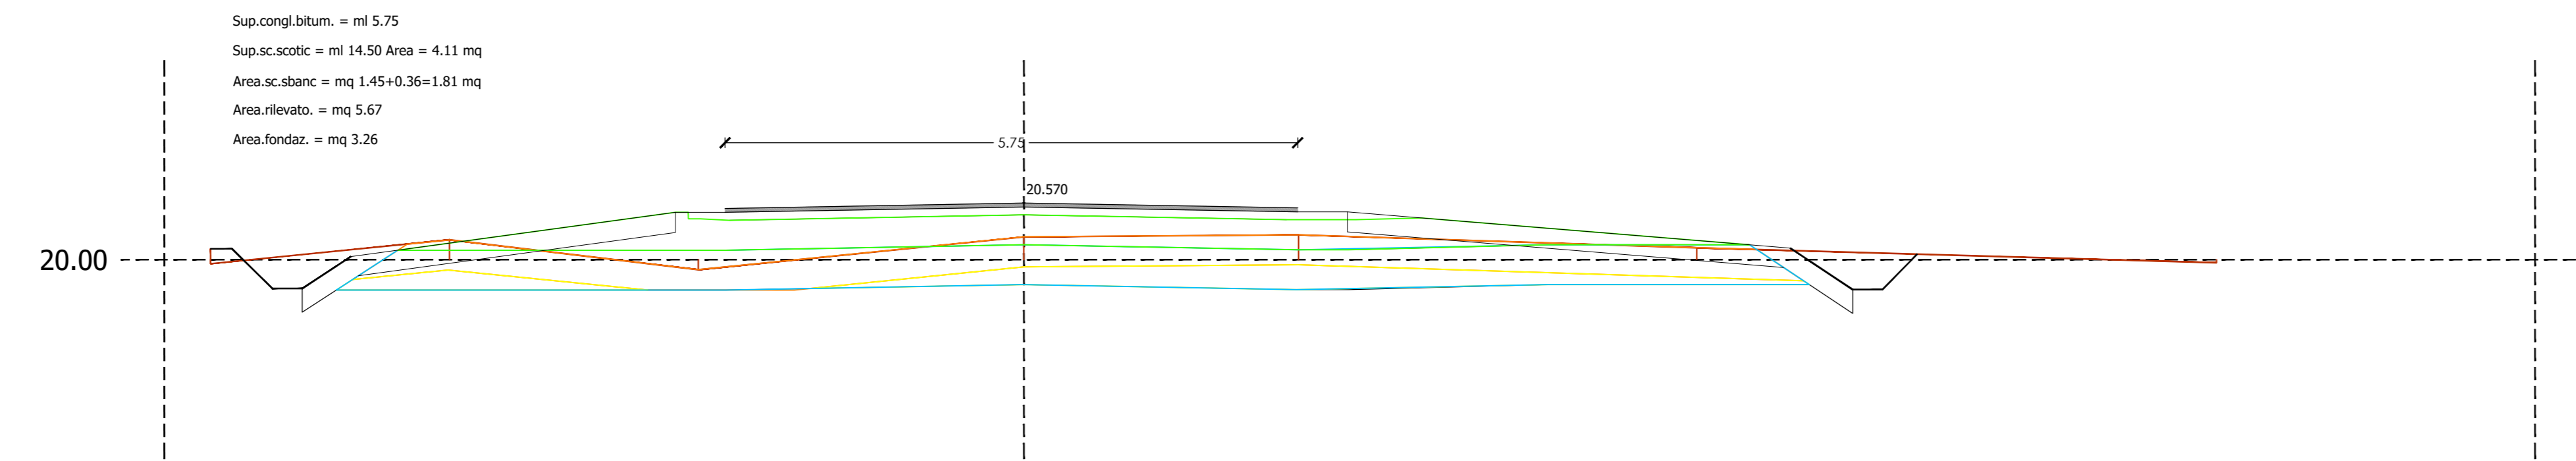


SEZ. 4-4

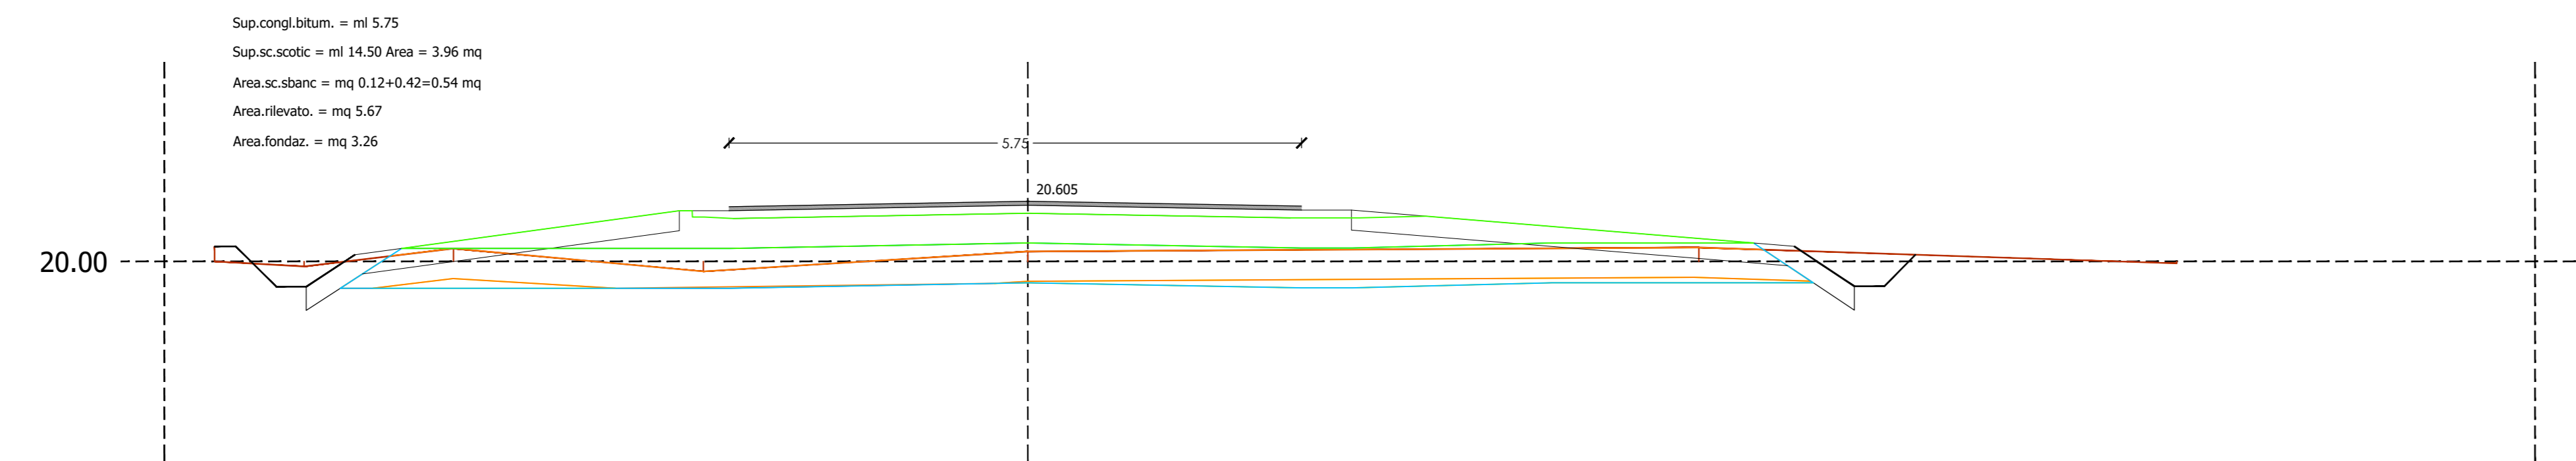


SEZ. 5-5

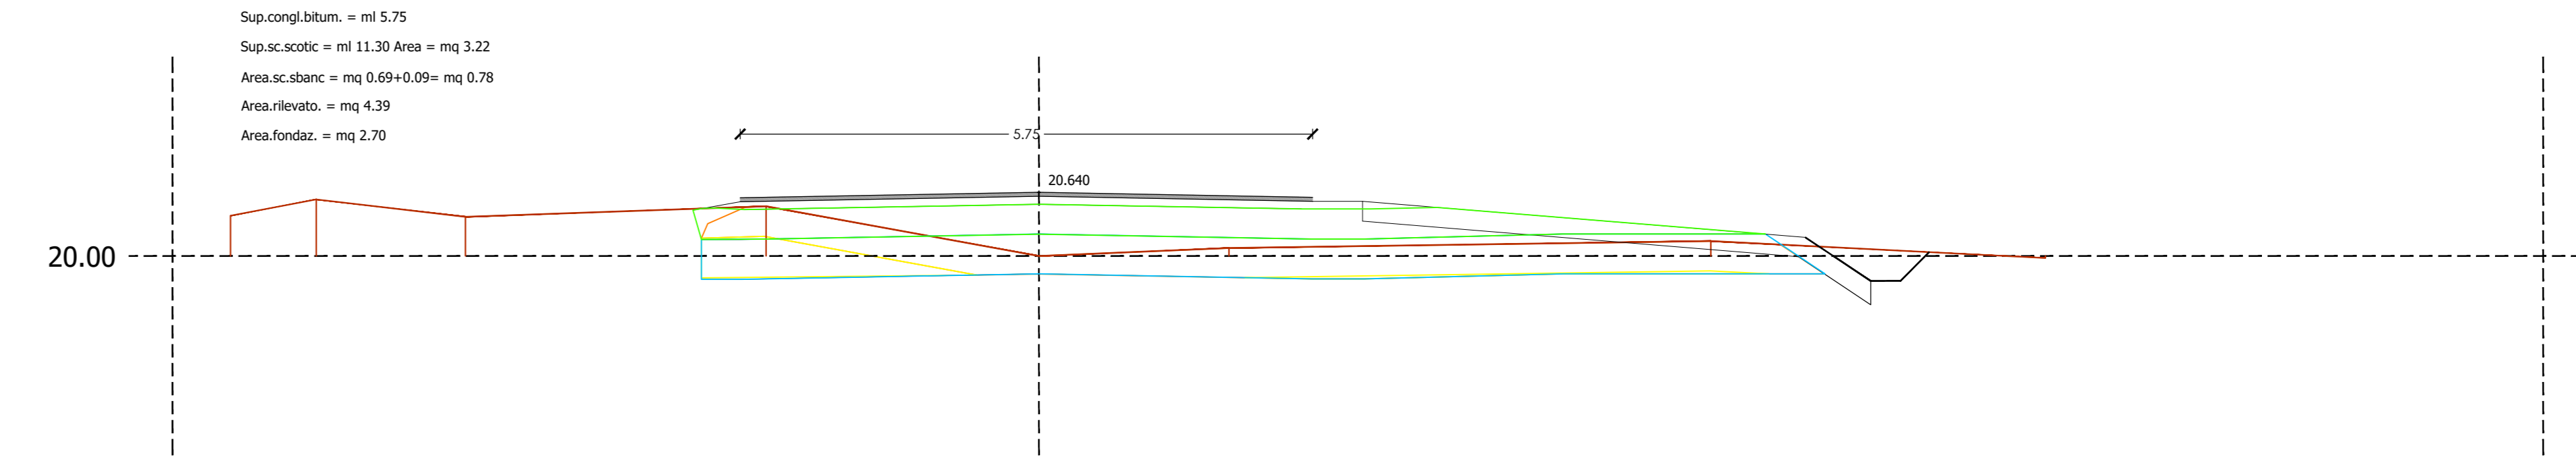

SEZ. 6-6

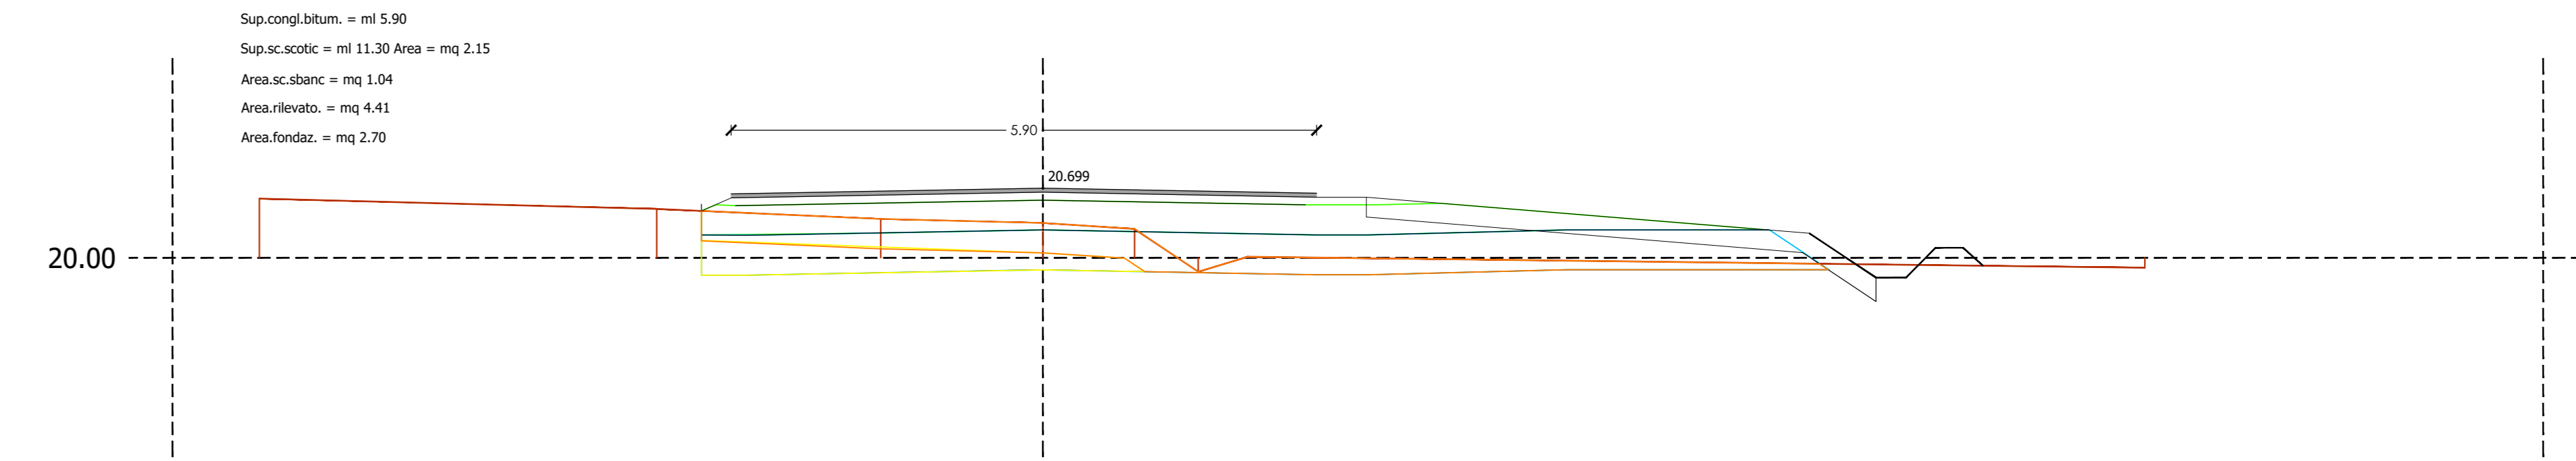

SEZ. 7-7

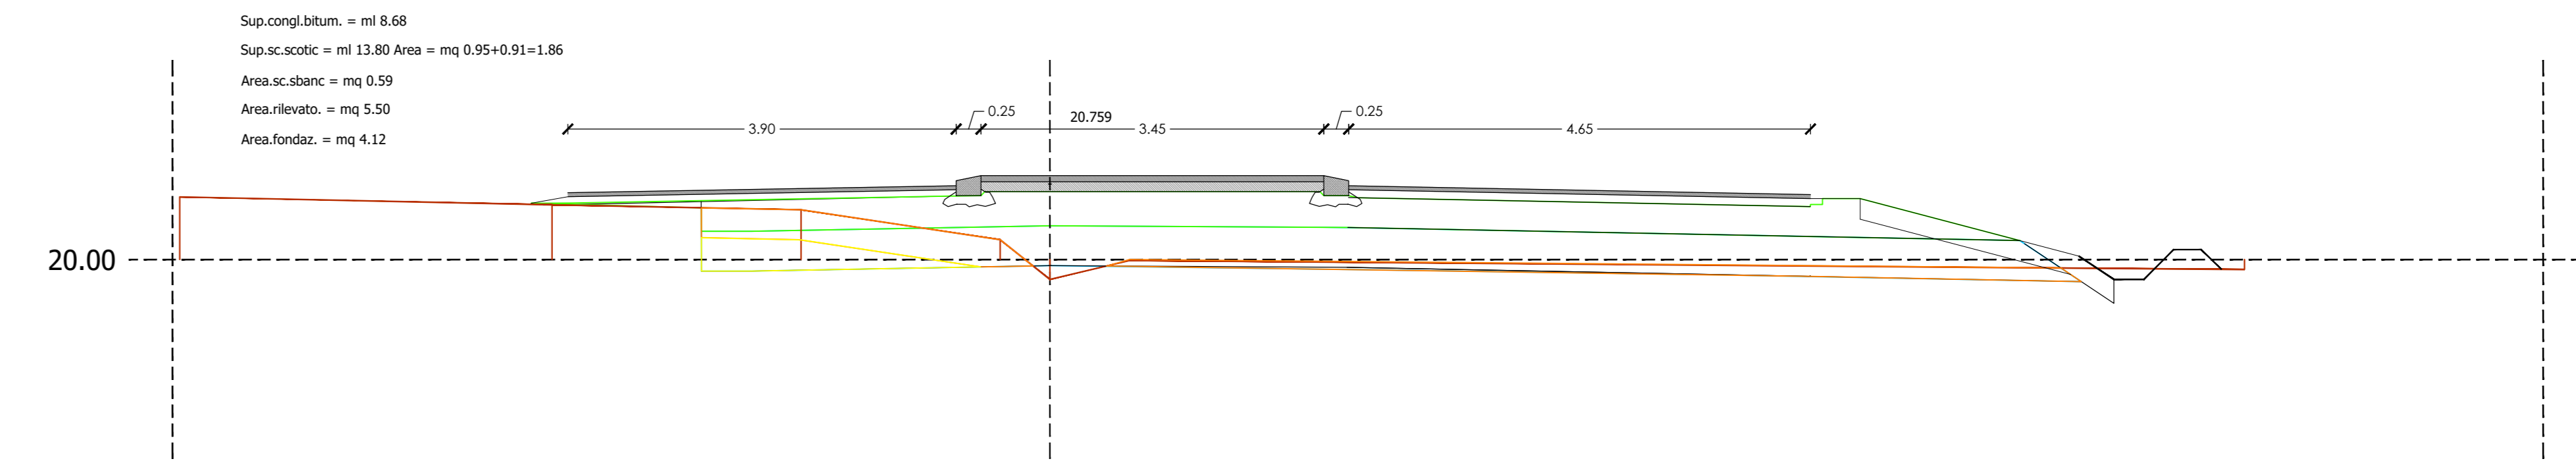

SEZ. 8-8

