COMUNE DI SANTA MARIA A MONTE

PROGETTO DI FATTIBILEÌÀ TECNICA ED ECONOMICA RELATIVO AI LAVORI DI
"MESSA IN SICUREZZA PERCORSI COLLINARI - VIA MELONE"

OGGETTO:

VIA MELONE
COMUNE DI SANTA MARIA A MONTE

COMMITTENTE:

COMUNE SANTA MARIA A MONTE
PIAZZA DELLA VITTORIA, 47 - 56020 SANTA MARIA A MONTE (PI)

ING. ALESSIO POPITI
VIA S. D'ACQUISTO, 12 - 56025 PONTEDERA (PI)
t.+390587813630mail@360engineering.it - www.360engineering.it
360 ENGINEERING

■ ARCHITETTONICO
□ ARTISTICO
□ STRUTTURALE
□ ELETTRICO
□ IDRAULICO
□ ANTINCENDIO
□ SICUREZZA

TITOLO:
Stato attuale
Planimetria generale - Individuazione stralci

TAVOLA:
02

SCALA:
1:1000

DATA:
13/07/2020
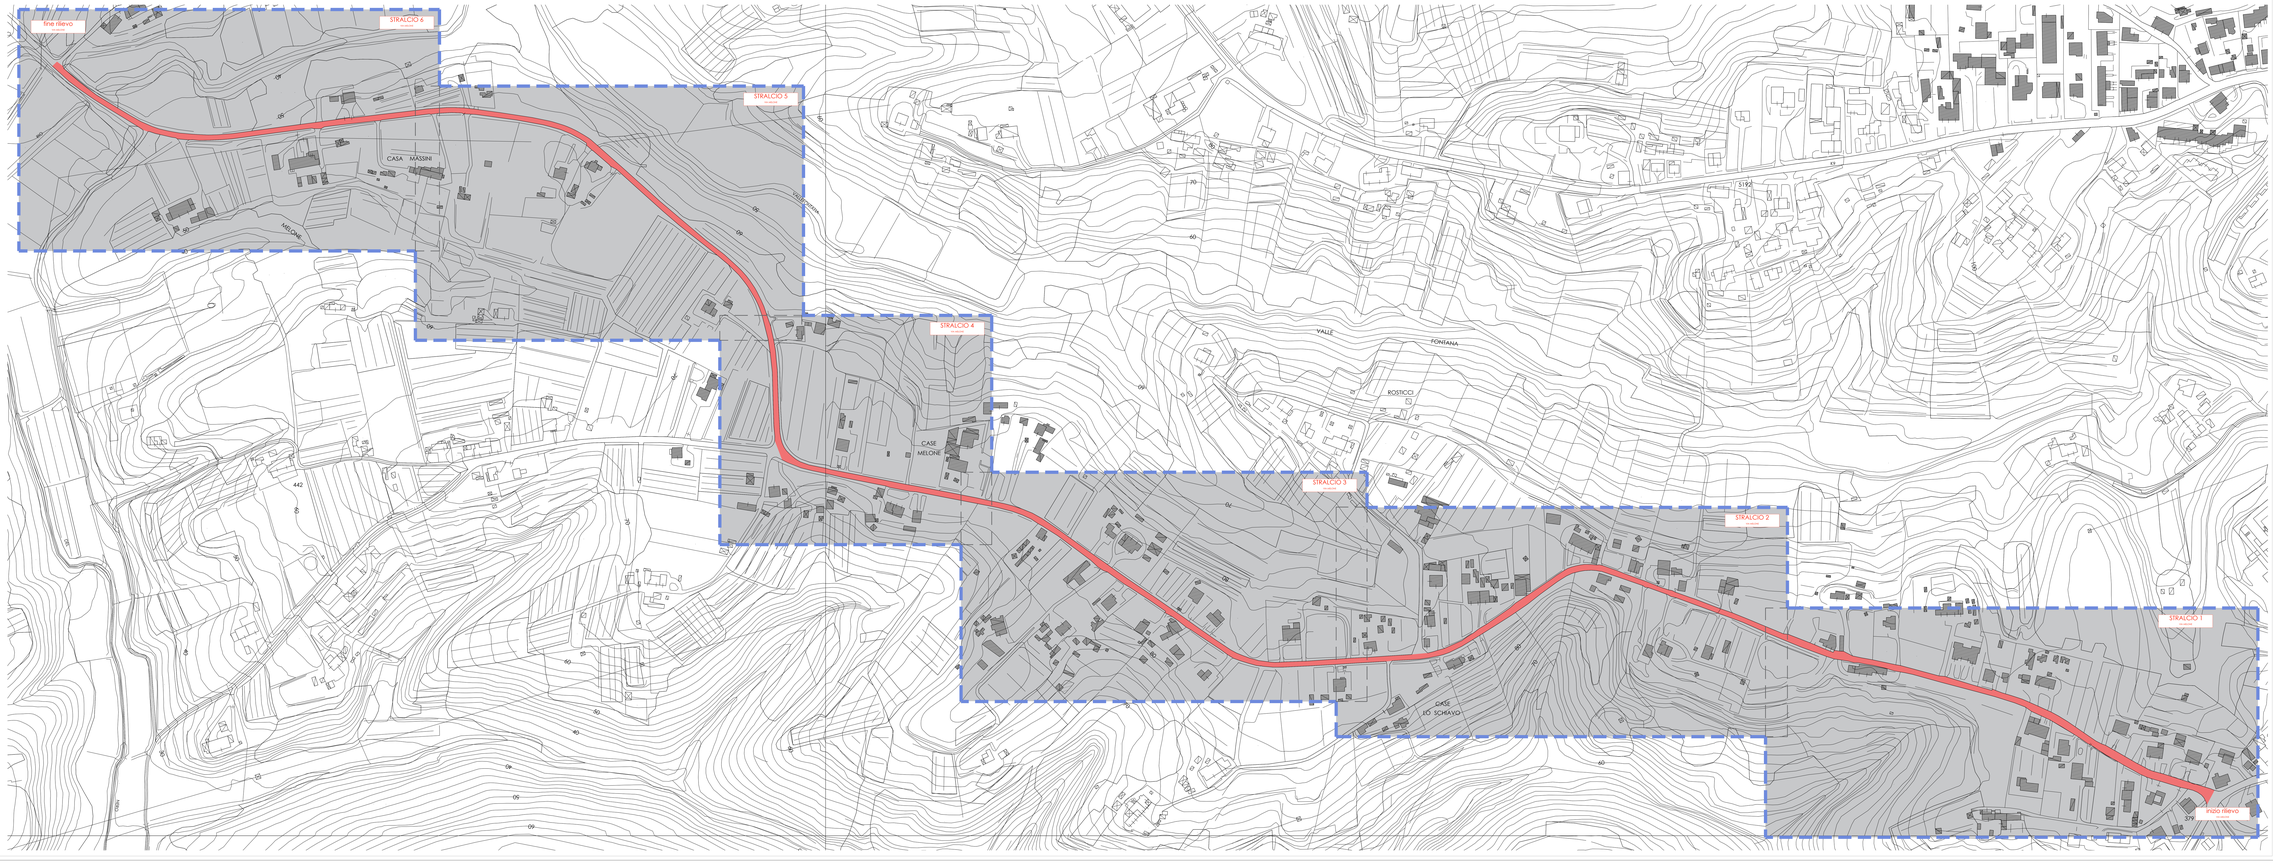
QUESTO DISEGNO NON PUÒ ESSERE COPIATO O RIPRODOTTO, TOTALMENTE O PARZIALMENTE, SENZA IL CONSENSO SCRITTO DELL'AUTORE