# COMUNE DI SANTA MARIA A MONTE

PROGETTO DI FATTIBILITÀ TECNICA ED ECONOMICA RELATIVO AI LAVORI DI
"MESSA IN SICUREZZA PERCORSI COLLINARI - VIA MELONE"

OPERA PUBBLICA

VIA MELONE
COMUNE DI SANTA MARIA A MONTE

COMMITTENTE

**COMUNE SANTA MARIA A MONTE**
PIAZZA DELLA VITTORIA, 47 - 56020 SANTA MARIA A MONTE (PI)

PROGETTISTA

**ING. ALESSIO POPPITI**
VIA S. D'ACQUISTO, 12 - 56025 PONTEDERA (PI)
a.poppiti@360progettazione.it - www.360progettazione.it
360 progettazione

- ■ ARCHITETTONICO
- ☐ IMPIANTI
- ☐ AMBIENTALE
- ☐ STRUTTURALE
- ☐ ACUSTICO
- ☐ SICUREZZA

TITOLO
Stato attuale
Profilo longitudinale

TAVOLA
04

REVISIONE
-

SCALA
1:2000

DATA
13/07/2020

ESEGUE - PROGETTO ESECUTIVO PERCORSI TURISTICI VIA MELONE SANTA - Comune di Santa Maria a Monte

COPIA CARTA DI IMPRESCINDIBILE DI UTILIZZO E RIPRODUZIONE DEL PROGETTISTA

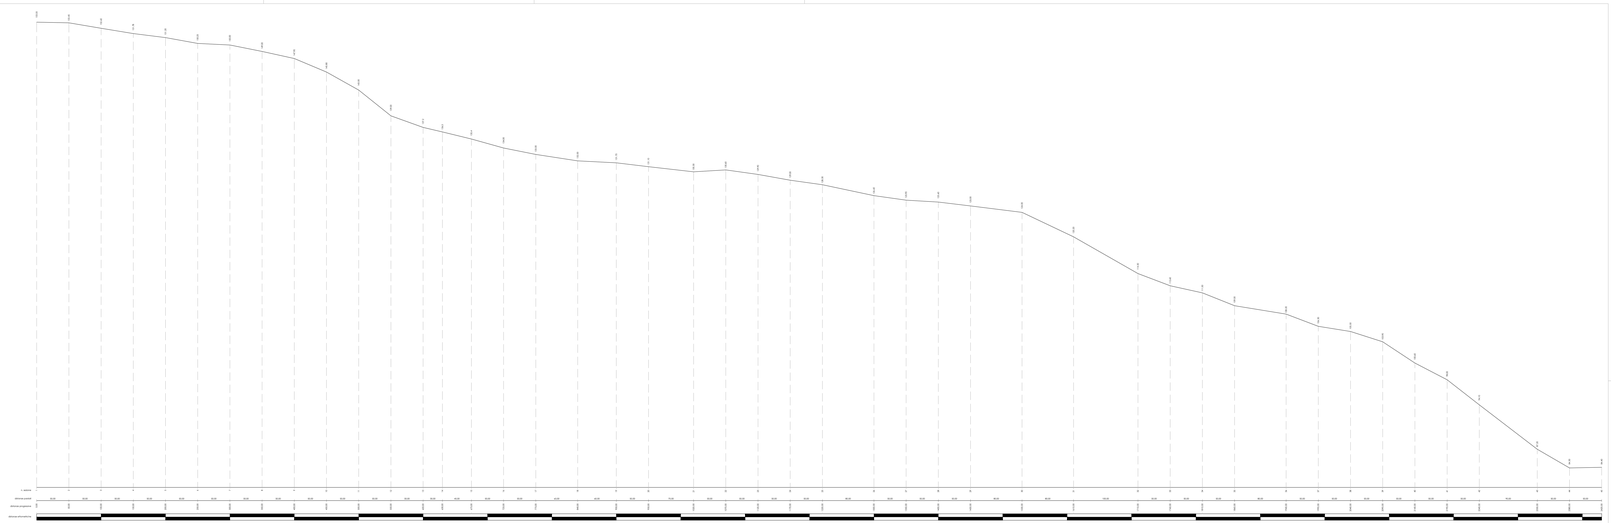
0.00
0.00
0.00