



COMUNE DI SANTA MARIA A MONTE

PROGETTO DI FATTIBILITÀ TECNICA ED ECONOMICA RELATIVO AI LAVORI DI
"MESSA IN SICUREZZA PERCORSI COLLINARI - VIA MELONE"

UBICAZIONE
VIA MELONE
COMUNE DI SANTA MARIA A MONTE

COMMITTENTE
COMUNE SANTA MARIA A MONTE
PIAZZA DELLA VITTORIA, 47 - 56020 SANTA MARIA A MONTE (PI)

PROGETTISTA
ING. ALESSIO POPPITI
VIA S. D'ACQUISTO, 12 - 56025 PONTEDERA (PI)
a.poppiti@360progettazione.it - www.360progettazione.it
360PROGETTAZIONE


OGGETTO
Stato Progetto
Segnaletica stradale e arredo urbano - Stralcio 4

TAV. N° **08d** REVISIONI: - SCALA: 1:500 DATA: 13/07/2020

2020_01 - PROGETTO ESECUTIVO PERCORSO TURISTICO VIA MELONE S.M.A.M. - Comune di Santa Maria a Monte

LEGENDA:

	individuazione sezioni		percorso pedonale a raso colorato
	distanze progressive		percorso pedonale rialzato colorato
	limite di 30Km/h		
	fine limite di 30Km/h		
	limite di 50Km/h		
	rallentatori ottici		
	attenzione attraversamento pedoni		
	attraversamento pedoni		
	senso unico alternato		
	attenzione dosso		
	fine percorso pedonale		
	inizio percorso pedonale		
	delimitatore modulare curva		
	restringimento carreggiata		

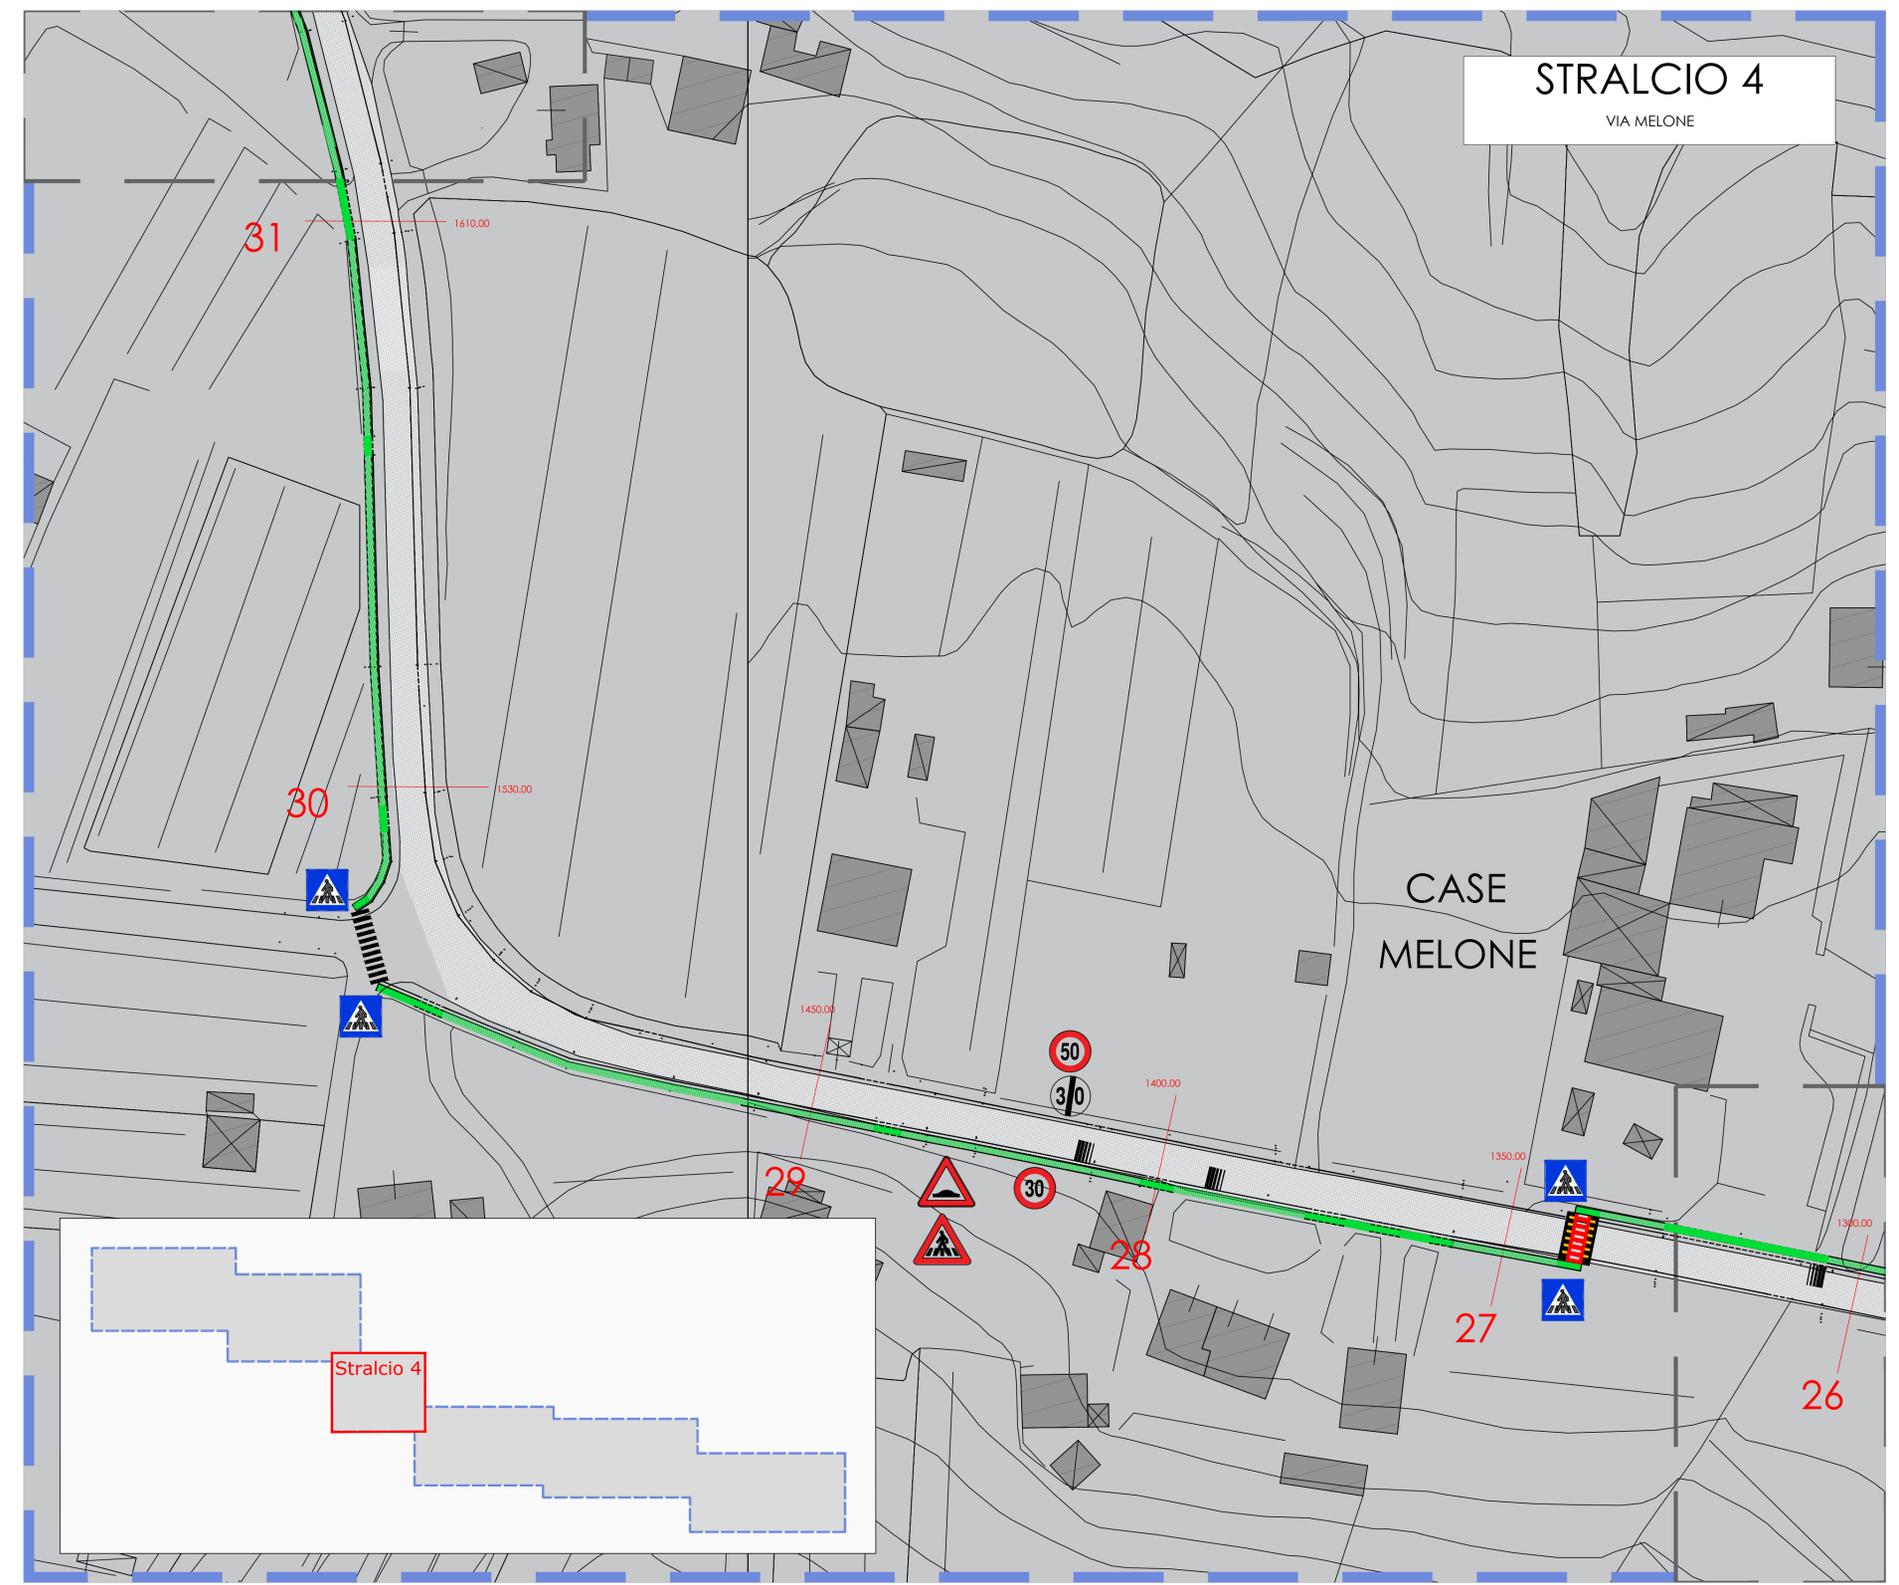

STRALCIO 4
VIA MELONE