COMUNE DI SANTA MARIA A MONTE

PROGETTO DI FATTIBILITÀ TECNICA ED ECONOMICA RELATIVO AI LAVORI DI
"MESSA IN SICUREZZA PERCORSI COLLINARI - VIA MELONE"

LOCALIZZAZIONE

VIA MELONE
COMUNE DI SANTA MARIA A MONTE

COMMITTENTE

COMUNE SANTA MARIA A MONTE
PIAZZA DELLA VITTORIA, 47 - 56020 SANTA MARIA A MONTE (PI)

ING. ALESSIO POPPITI
VIA S. D'ACQUISTO, 12 - 56025 PONTEDERA (PI)
a.poppiti@360progettazione.it - www.360progettazione.it
360 PROGETTAZIONE

■ ARCHITETTONICO
□ IMPIANTI
□ AMPRACIADO
□ STRUTTURALE
□ ACUSTICO
□ SICUREZZA

Stato di progetto
Profilo longitudinale percorso pedonale

CODICE	REVISIONE	SCALA	DATA
09	-	1:2000	13/07/2020

ENTE: PI - PROGETTO ESECUTIVO PRECORSO CARRELLO VIA MELONE SANTA - Comune di Santa Maria a Monte
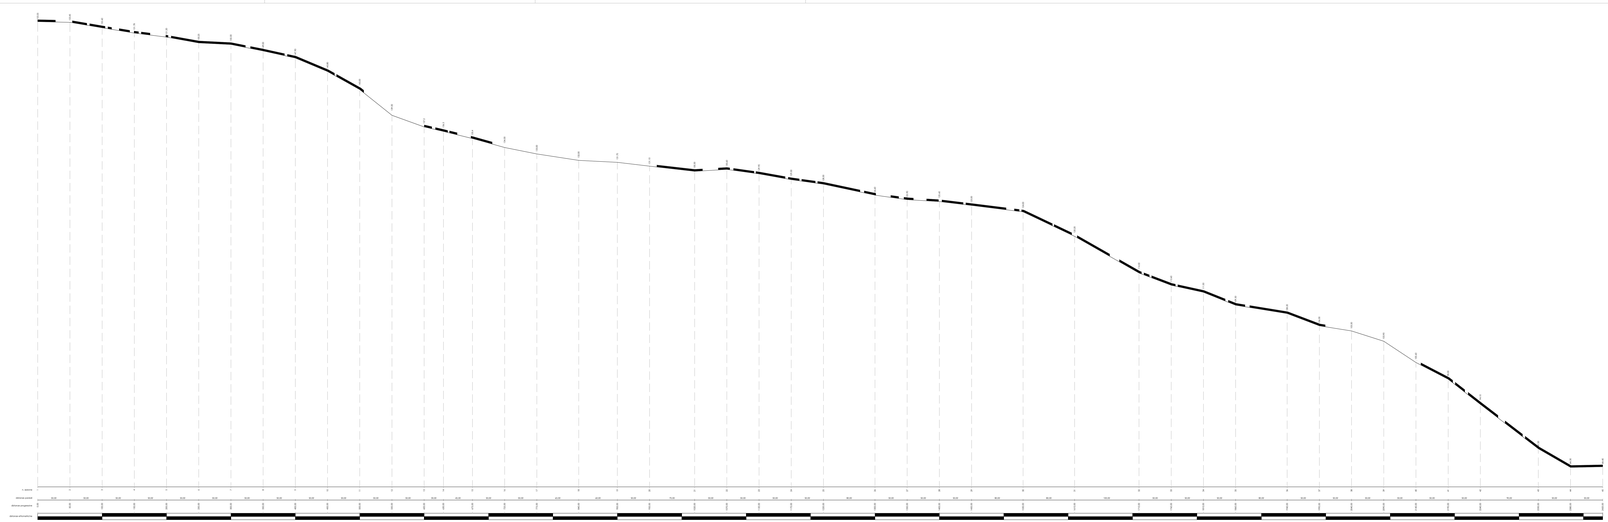
COPIA DIRITTI DI RIPRODUZIONE ED UTILIZZO RISERVATI AL PROGETTISTA