



COMUNE DI SANTA MARIA A MONTE

PROGETTO ESECUTIVO PER LA REALIZZAZIONE DEL PERCORSO TURISTICO E PER LA MASSIMA IN SICUREZZA DELLA BANCININA STRADALE VIA GRAZIE - VIA QUIRICE

INDICAZIONE

VIA QUIRICE - VIA GRAZIE
COMUNE DI SANTA MARIA A MONTE

COMUNE DI SANTA MARIA A MONTE

COMUNE DI SANTA MARIA A MONTE
Piazza della Vittoria, 47 - 50020 Santa Maria a Monte (PI)

ING. ALESSIO POPPI
VIA FORNACE BRACCINI, 6 - 50025 FONTEBEM (PI)
a.poppi@360progettazione.it - www.360progettazione.it
360PROGETTAZIONE

ACQUANTO: PRELIMINARE DEFINITIVO
AUTORIZZAZIONE: SEMPLICIA STRADALE

Stato Progetto
Segnaltica stradale e arredo urbano - Strada 1



079

1:200

20/04/2017

LEGENDA:

	individuazione sezioni		percorso pedonale a rosa
	distanze progressive		colobato
	limite di 30km/h		percorso pedonale rialzato
	fine limite di 30km/h		colobato
	limite di 50km/h		paraleggi
	limite di 50km/h		percorso pedonale a rosa
	rafforzatori ottici		percorso pedonale rialzato
	attenzione attraversamento pedoni		
	attenzione pedoni		
	senso unico alternato		
	attenzione desso		
	fine percorso pedonale		
	inizio percorso pedonale		

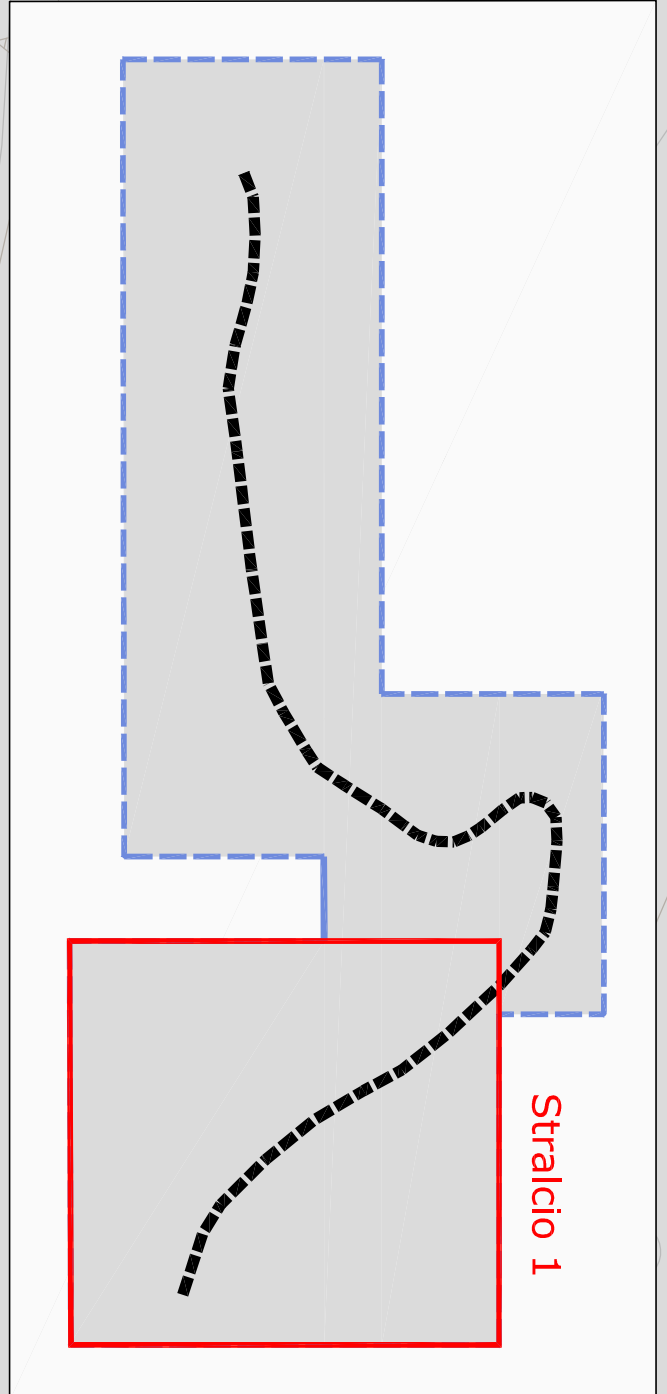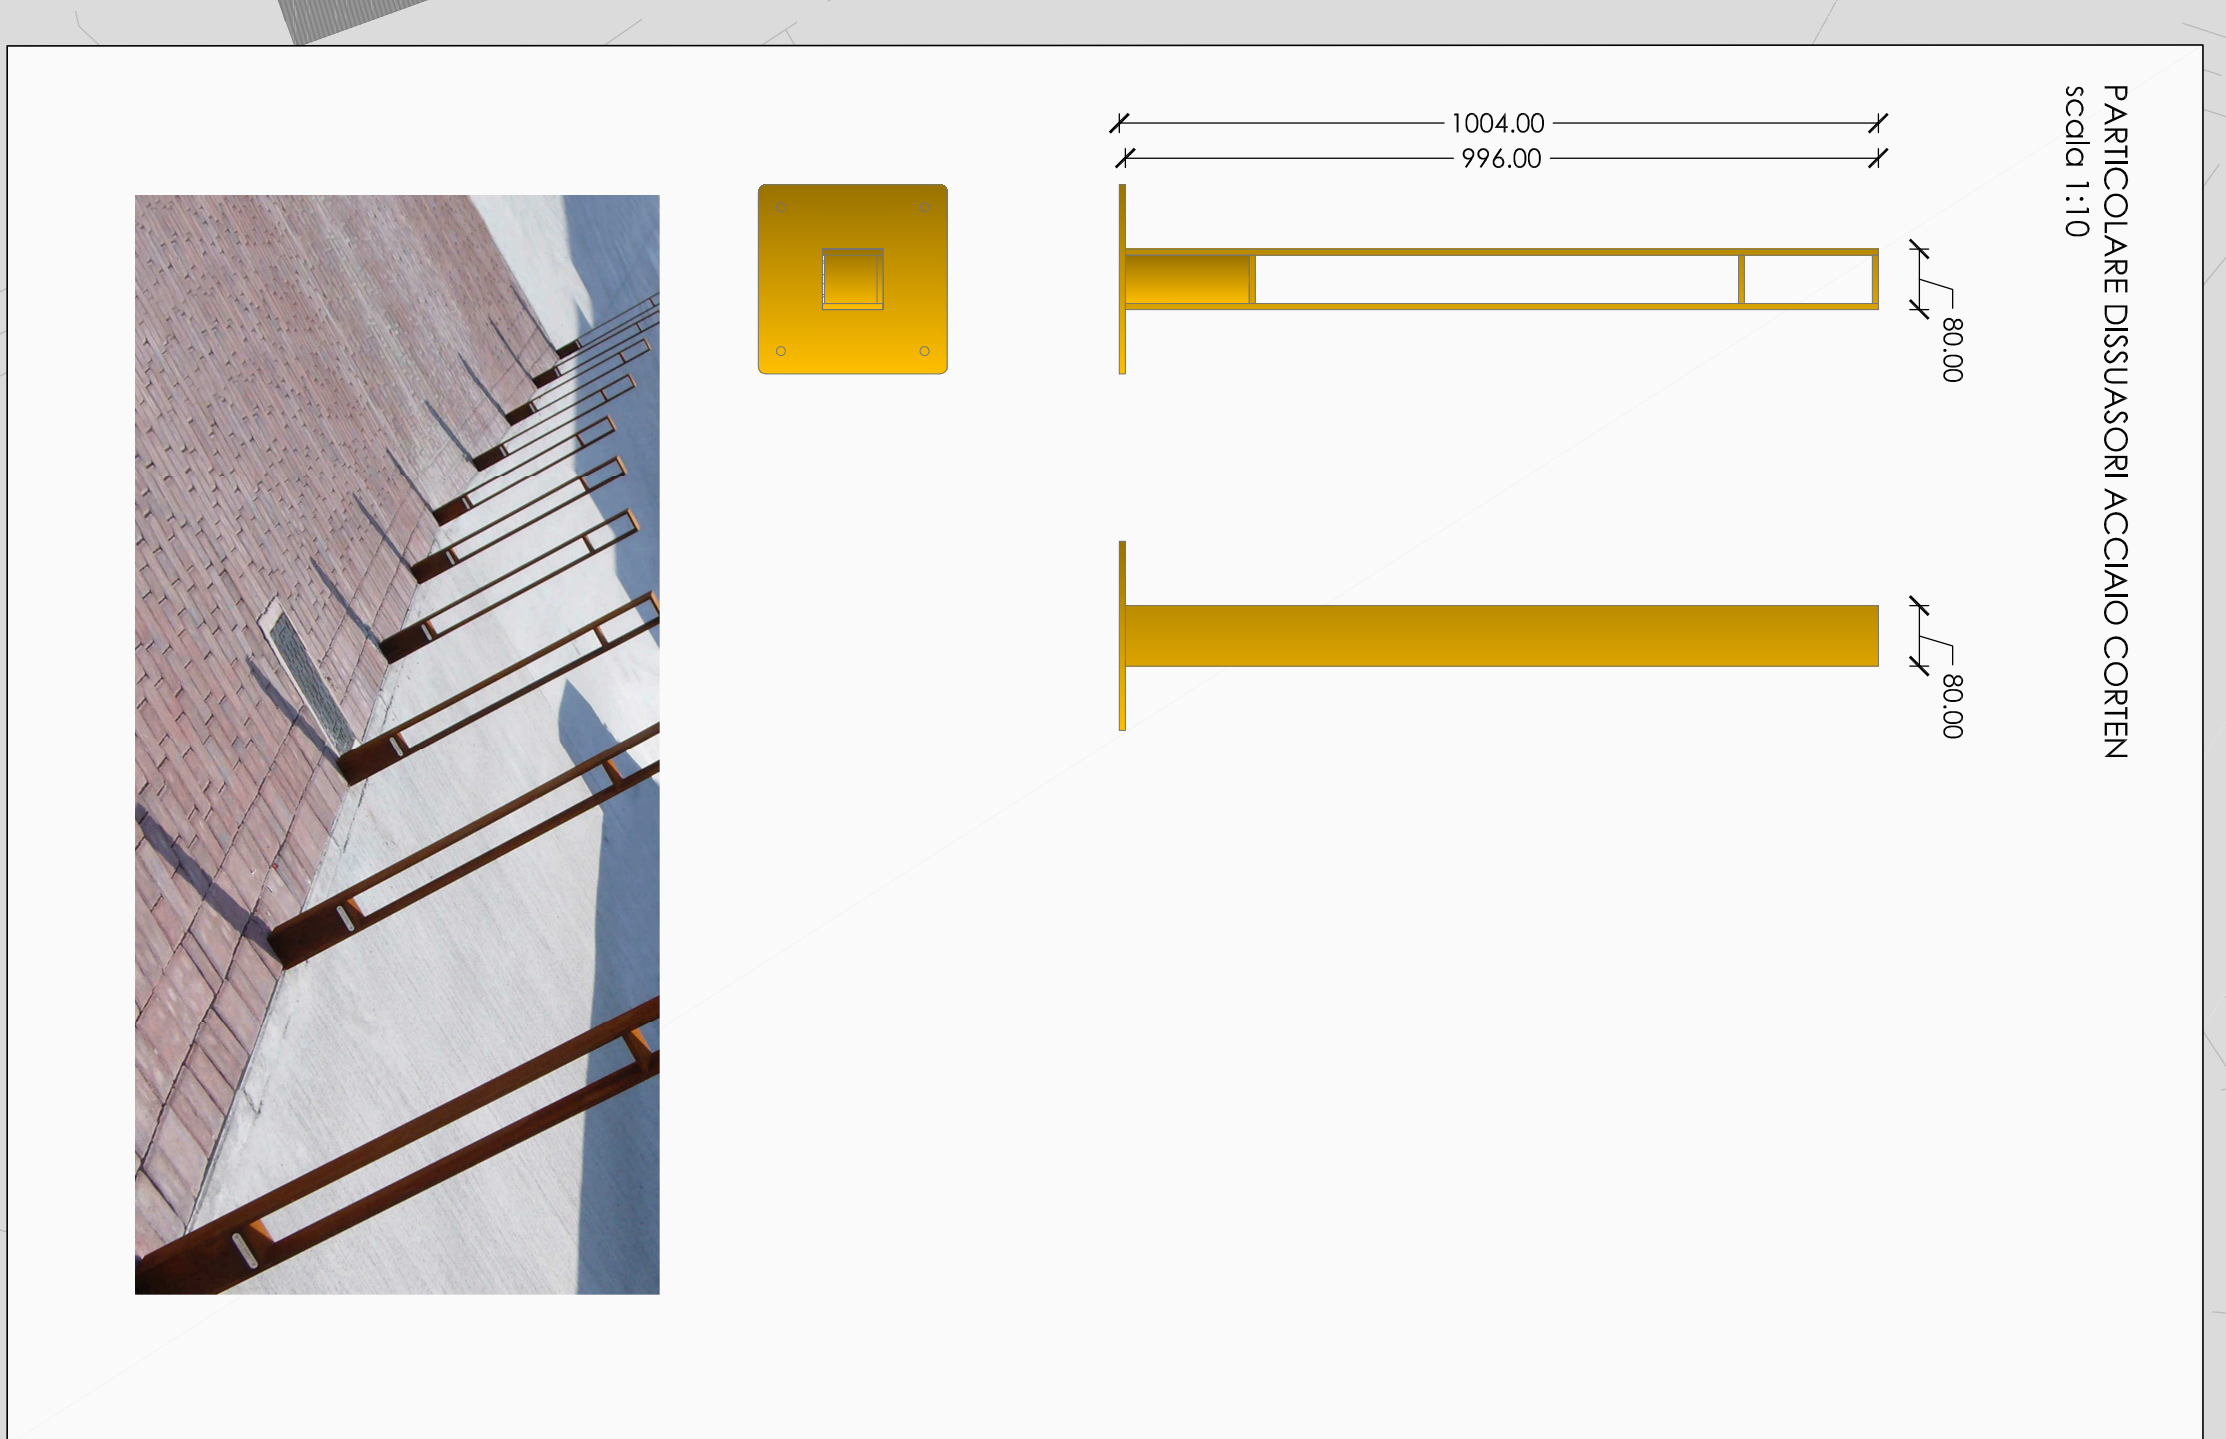

inizio percorso
Via Grazie