SEZIONE N. : 23

SCALA 1: 100

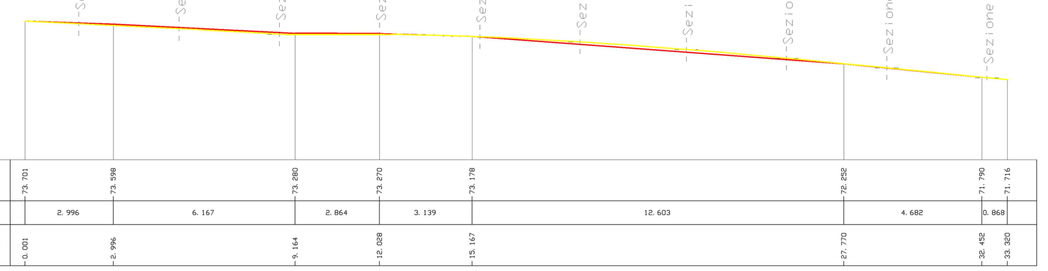

QT. RIF. 69.000

QUOTE PROGETTO	73.701		73.598			73.280		73.170		73.178						72.258				71.790		71.714		
DIST. PARZIALI PROGETTO		2.996		6.167			2.864		3.139			12.603						4.682			1.868			
DIST. PROGRESSIVE PROGETTO	0.000		2.996		9.164			12.028		15.167						27.770				32.452		33.320		

SEZIONE N. : 24

SCALA 1: 100

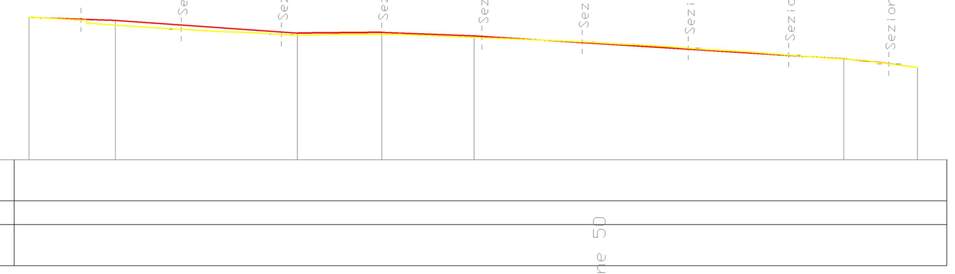

QT. RIF. 69.000

SEZIONE N. : 25

SCALA 1: 100

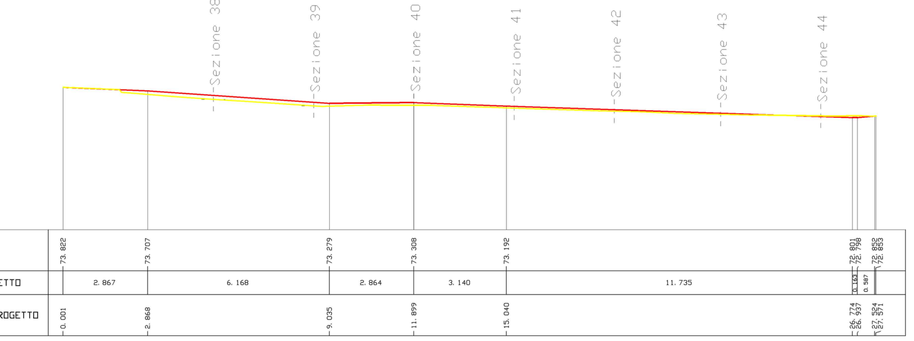

QT. RIF. 69.000

QUOTE PROGETTO	73.802		73.707			73.279		73.308		73.182										72.994		72.895		
DIST. PARZIALI PROGETTO		2.867		6.168			2.864		3.140			11.735									2.867		1.099	
DIST. PROGRESSIVE PROGETTO	0.000		2.868		9.035			11.899		15.040										26.774		27.873		

SEZIONE N. : 26

SCALA 1: 100

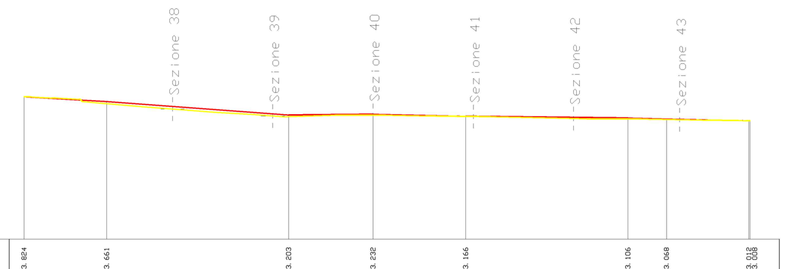

QT. RIF. 69.000

QUOTE PROGETTO	73.824		73.661			73.203		73.202		73.166				73.356		73.568				73.847		73.898		
DIST. PARZIALI PROGETTO		2.807		6.168			2.863		3.140			5.504			1.309			2.794			1.051			
DIST. PROGRESSIVE PROGETTO	0.000		2.808		8.976			11.842		14.979				20.483		21.792				24.586		25.637		

SEZIONE N. : 27

SCALA 1: 100

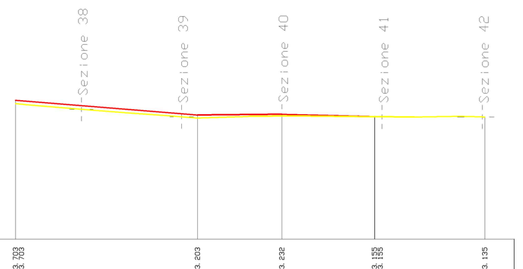

QT. RIF. 69.000

QUOTE PROGETTO						73.203				73.202				73.166						73.135				
DIST. PARZIALI PROGETTO				6.167			2.863		3.141			3.736												
DIST. PROGRESSIVE PROGETTO					8.976			11.779			15.502										19.643			

SEZIONE N. : 28

SCALA 1: 100

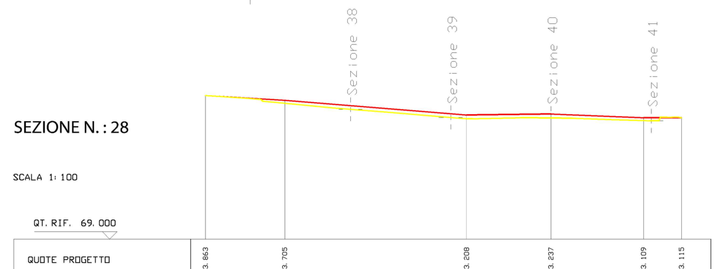

QT. RIF. 69.000

QUOTE PROGETTO	73.863		73.705					73.208			73.237			73.109		73.115								
DIST. PARZIALI PROGETTO		2.688		6.167					2.863			3.139			1.288									
DIST. PROGRESSIVE PROGETTO	0.000		2.688					8.855			11.719			14.857		16.145								

SEZIONE N. : 29

SCALA 1: 100

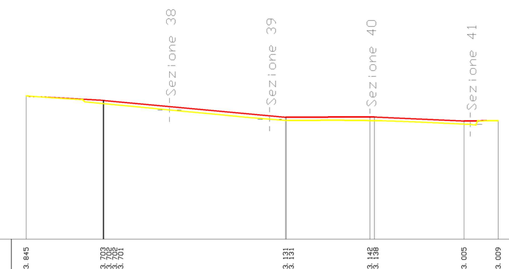

QT. RIF. 69.000

QUOTE PROGETTO	73.845													73.131						73.005		73.009		
DIST. PARZIALI PROGETTO		2.609				6.153				2.840			3.044			1.158								
DIST. PROGRESSIVE PROGETTO	0.000													7.277						14.460		15.609		

SEZIONE N. : 30

SCALA 1: 100

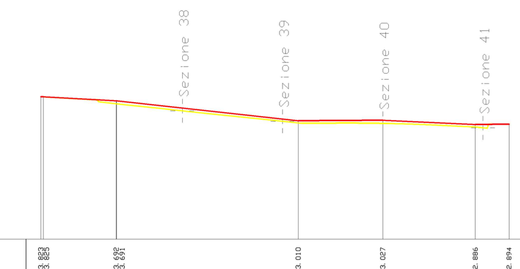

QT. RIF. 69.000

QUOTE PROGETTO										73.010				73.027						72.886		72.894		
DIST. PARZIALI PROGETTO				2.473			6.166				2.866		3.139			1.145								
DIST. PROGRESSIVE PROGETTO								8.639				11.505				14.737				15.882				

SEZIONE N. : 31

SCALA 1: 100

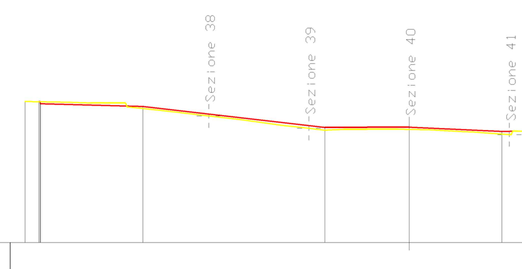

QT. RIF. 69.000

QUOTE PROGETTO																								
DIST. PARZIALI PROGETTO																								
DIST. PROGRESSIVE PROGETTO																								

SEZIONE N. : 32

SCALA 1: 100

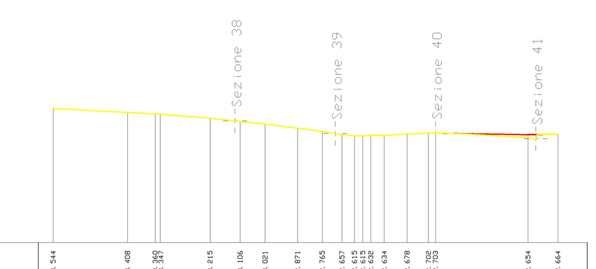

QT. RIF. 69.000

QUOTE PROGETTO	73.544		73.408			73.015		73.106		73.001		72.873		72.765		72.624				72.624		72.644		
DIST. PARZIALI PROGETTO		2.524		0.937	1.686		1.021		0.840		1.102		0.838	0.468	0.775	0.775	0.765		3.140		1.009			
DIST. PROGRESSIVE PROGETTO	0.000		2.524		3.461	5.303		6.345		7.187		8.289		9.126	9.594	10.368	11.133	11.898		15.038		16.047		

SEZIONE N. : 38

SCALA 1: 100

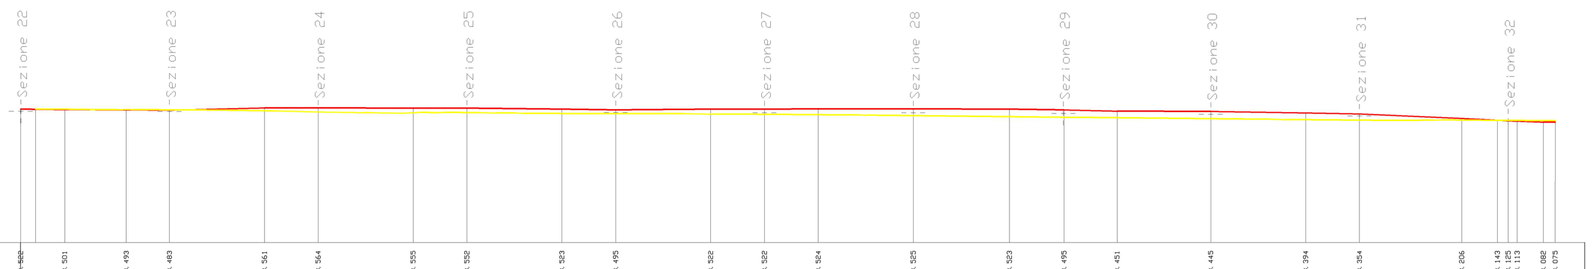

QT. RIF. 69.000

QUOTE PROGETTO	75.600		75.501		75.493		75.483		75.561		75.564		75.555		75.532		75.523		75.495		75.502		75.502	
DIST. PARZIALI PROGETTO		1.491		2.089		1.465		3.219		1.825		3.220		1.825		3.219		1.825		3.220		1.825		1.825
DIST. PROGRESSIVE PROGETTO	0.000		1.491		3.580		5.045		8.264		10.089		13.309		15.134		18.353		20.178		23.398		25.223	

SEZIONE N. : 39

SCALA 1: 100

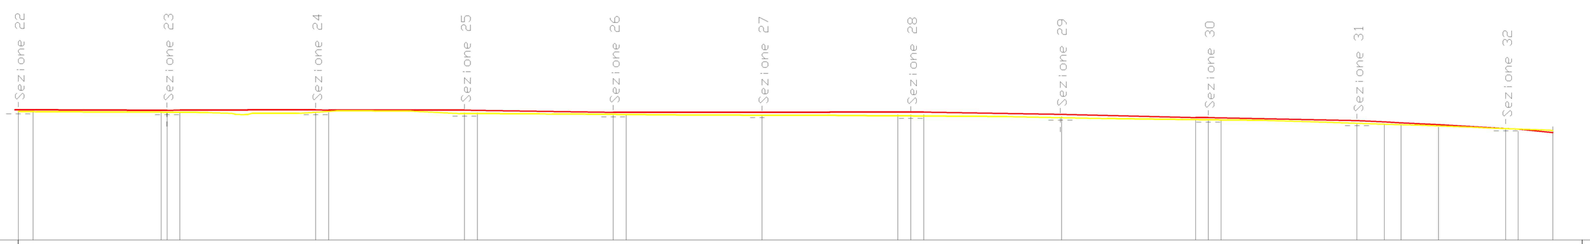

QT. RIF. 69.000

QUOTE PROGETTO	75.701		75.598		75.519		75.324		75.312		75.312		75.241		75.241		75.243		75.247		75.244		75.242	
DIST. PARZIALI PROGETTO		4.643		4.606		4.606		4.608.457		5.044.606		5.044.606		5.0484.669		5.0384.5		5.0484.608		72.507		72.502		70.805
DIST. PROGRESSIVE PROGETTO	0.000		4.643		9.249		13.854		18.461		23.505		28.549		33.633		38.876		43.920		49.164		54.208	

SEZIONE N. : 40

SCALA 1: 100

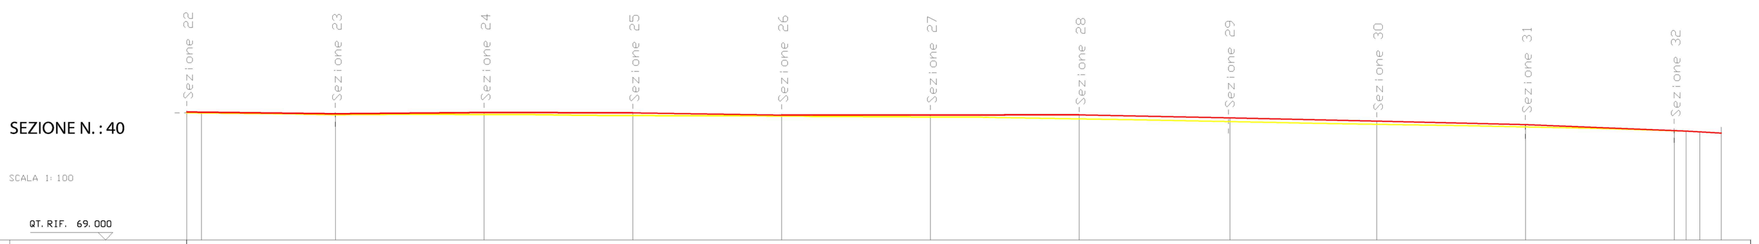

QT. RIF. 69.000

QUOTE PROGETTO	75.600		73.972		73.916		73.908		73.912		73.912		73.907		73.907		73.907		73.141		73.007		72.600	
DIST. PARZIALI PROGETTO		5.045		5.046		5.044		5.045		5.045		5.046		5.113		4.976		5.044		5.047		1.408		1.789
DIST. PROGRESSIVE PROGETTO	0.000		5.045		10.091		15.135		20.180		25.225		30.271		35.384		40.360		45.404		50.451		51.859	

SEZIONE N. : 41

SCALA 1: 100

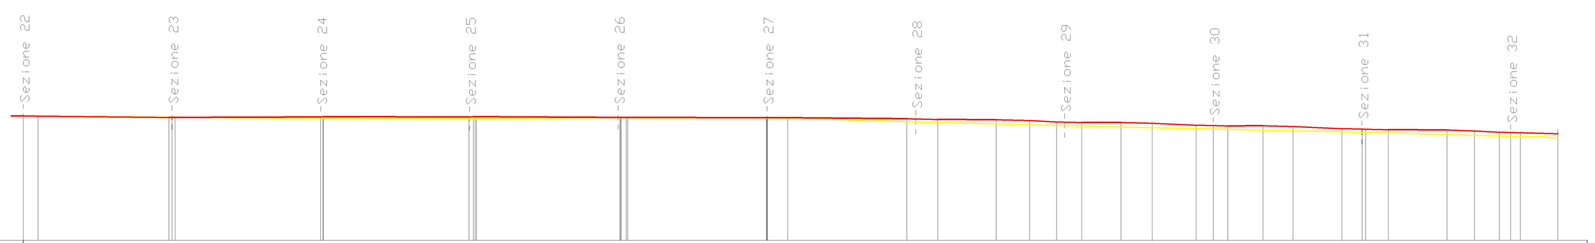

QT. RIF. 69.000

QUOTE PROGETTO	73.701		73.598		73.519		73.324		73.312		73.312		73.241		73.241		73.117		73.095		73.085		73.054	
DIST. PARZIALI PROGETTO		4.940		4.940		4.935		4.865		4.709		4.044		1.984	1.137	0.910	0.861	1.045	1.017	1.017	1.658	0.685	0.774	1.996
DIST. PROGRESSIVE PROGETTO	0.000		4.940		9.875		14.809		19.674		23.718		27.762		29.746		30.607		31.624		33.282		34.056	

SEZIONE N. : 42

SCALA 1: 100

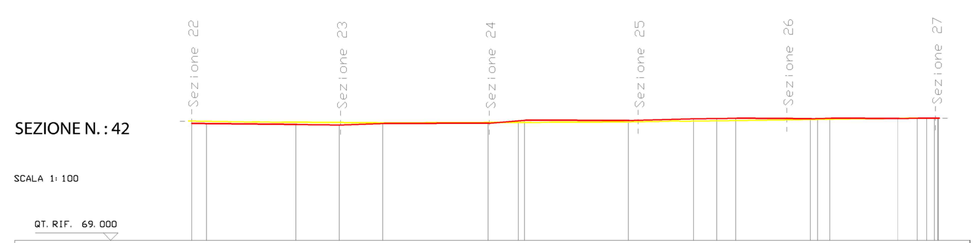

QT. RIF. 69.000

QUOTE PROGETTO	72.962		72.907		72.909		72.907		72.970		73.000		73.062		73.123		73.135		73.134		73.118		73.112	
DIST. PARZIALI PROGETTO		3.572		1.473	1.474	3.571		1.026		3.503		2.213	0.788	0.645		2.528		2.313	0.647	0.567		1.136		1.145
DIST. PROGRESSIVE PROGETTO	43.055		46.627		48.300		49.774		53.345		56.848		59.061		61.589		63.902		64.549		65.116		66.261	

SEZIONE N. : 43

SCALA 1: 100

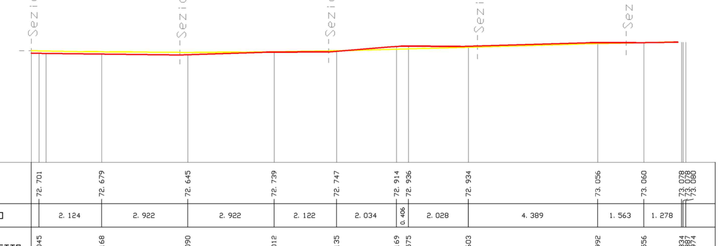

QT. RIF. 69.000

QUOTE PROGETTO	72.701		72.679		72.645		72.739		72.747		72.712		72.704		72.704		73.506		73.560		73.560		73.560	
DIST. PARZIALI PROGETTO		2.102		2.102		2.102		2.102		2.034		2.028		4.389		1.563		1.878						
DIST. PROGRESSIVE PROGETTO	45.545		47.148		50.096		53.837		55.135		57.169		59.197		63.586		65.149		67.026					

SEZIONE N. : 44

SCALA 1: 100

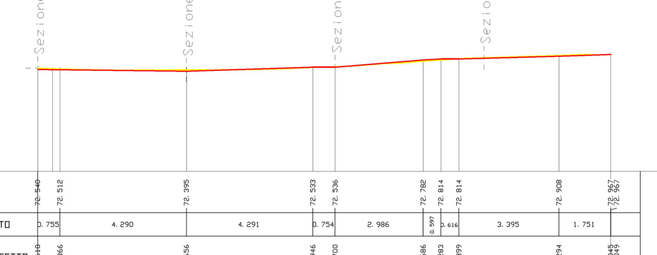

QT. RIF. 69.000

QUOTE PROGETTO	75.540		75.512			72.995				72.533		72.526				72.780		72.814				72.909		72.921
DIST. PARZIALI PROGETTO		3.715			4.290			4.291			2.754			2.986			3.395				1.751		
DIST. PROGRESSIVE PROGETTO	69.640		73.355			77.646			81.937		84.691		87.677		90.663		94.058		97.044		98.795		100.546	

SEZIONE N. : 45

SCALA 1: 100

QT. RIF. 69.000

QUOTE PROGETTO	75.139		73.132		73.108		73.123		73.254		73.254	
DIST. PARZIALI PROGETTO		3.208		1.837		0.957		3.866				
DIST. PROGRESSIVE PROGETTO	79.610		82.818		84.654		85.612		89.478		89.478	

SEZIONE N. : 46

SCALA 1: 100

QT. RIF. 69.000

QUOTE PROGETTO	75.139		73.000		71.899		71.849		71.804		71.789	
DIST. PARZIALI PROGETTO		1.773		0.985		1.536		2.914		1.206		
DIST. PROGRESSIVE PROGETTO	76.412		77.398		78.933		81.839		84.753		85.959	

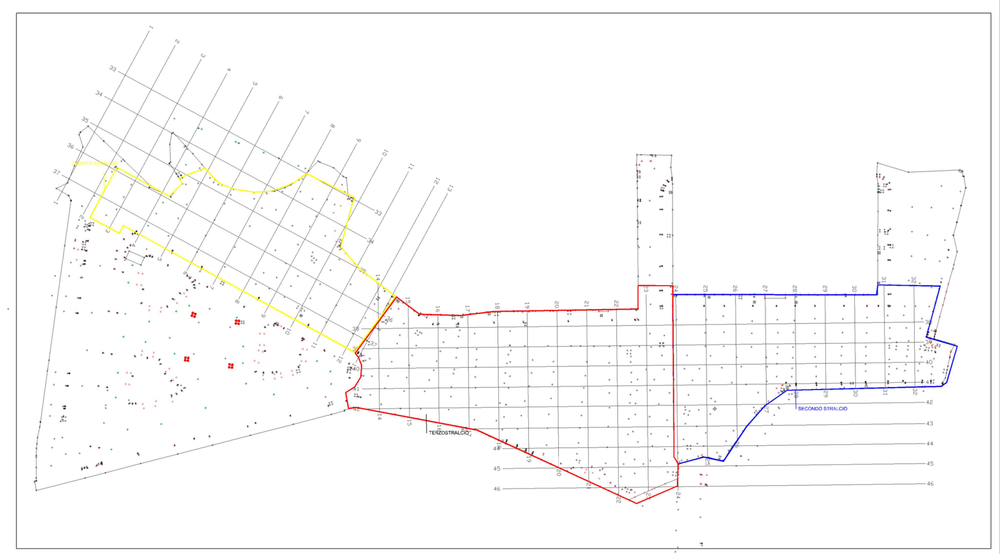

DEMOLITO

COSTRUITO

COMUNE DI S.MARIA A MONTE
PROGETTO DI RIQUALIFICAZIONE DI PIAZZA DELLA VITTORIA
PROGETTO ESECUTIVO SECONDO STRALCIO DI LAVORI
SEZIONI STATO SOVRAPPOSTO
scala 1:100

11