




Planimetria di riferimento
scala 1:400

Nota per l'esecuzione:
gli scavi saranno eseguiti con tutte le cautele per evitare danni ai sottoservizi in quanto non è disponibile il rilievo degli stessi

N.B.: La pavimentazione, nelle aree comprese tra le lastre con lavorazione rigata potrà essere montata sia per giunti paralleli che con disposizione "a correre" che in diagonale e ciò a discrezione e secondo le indicazioni della D.L.

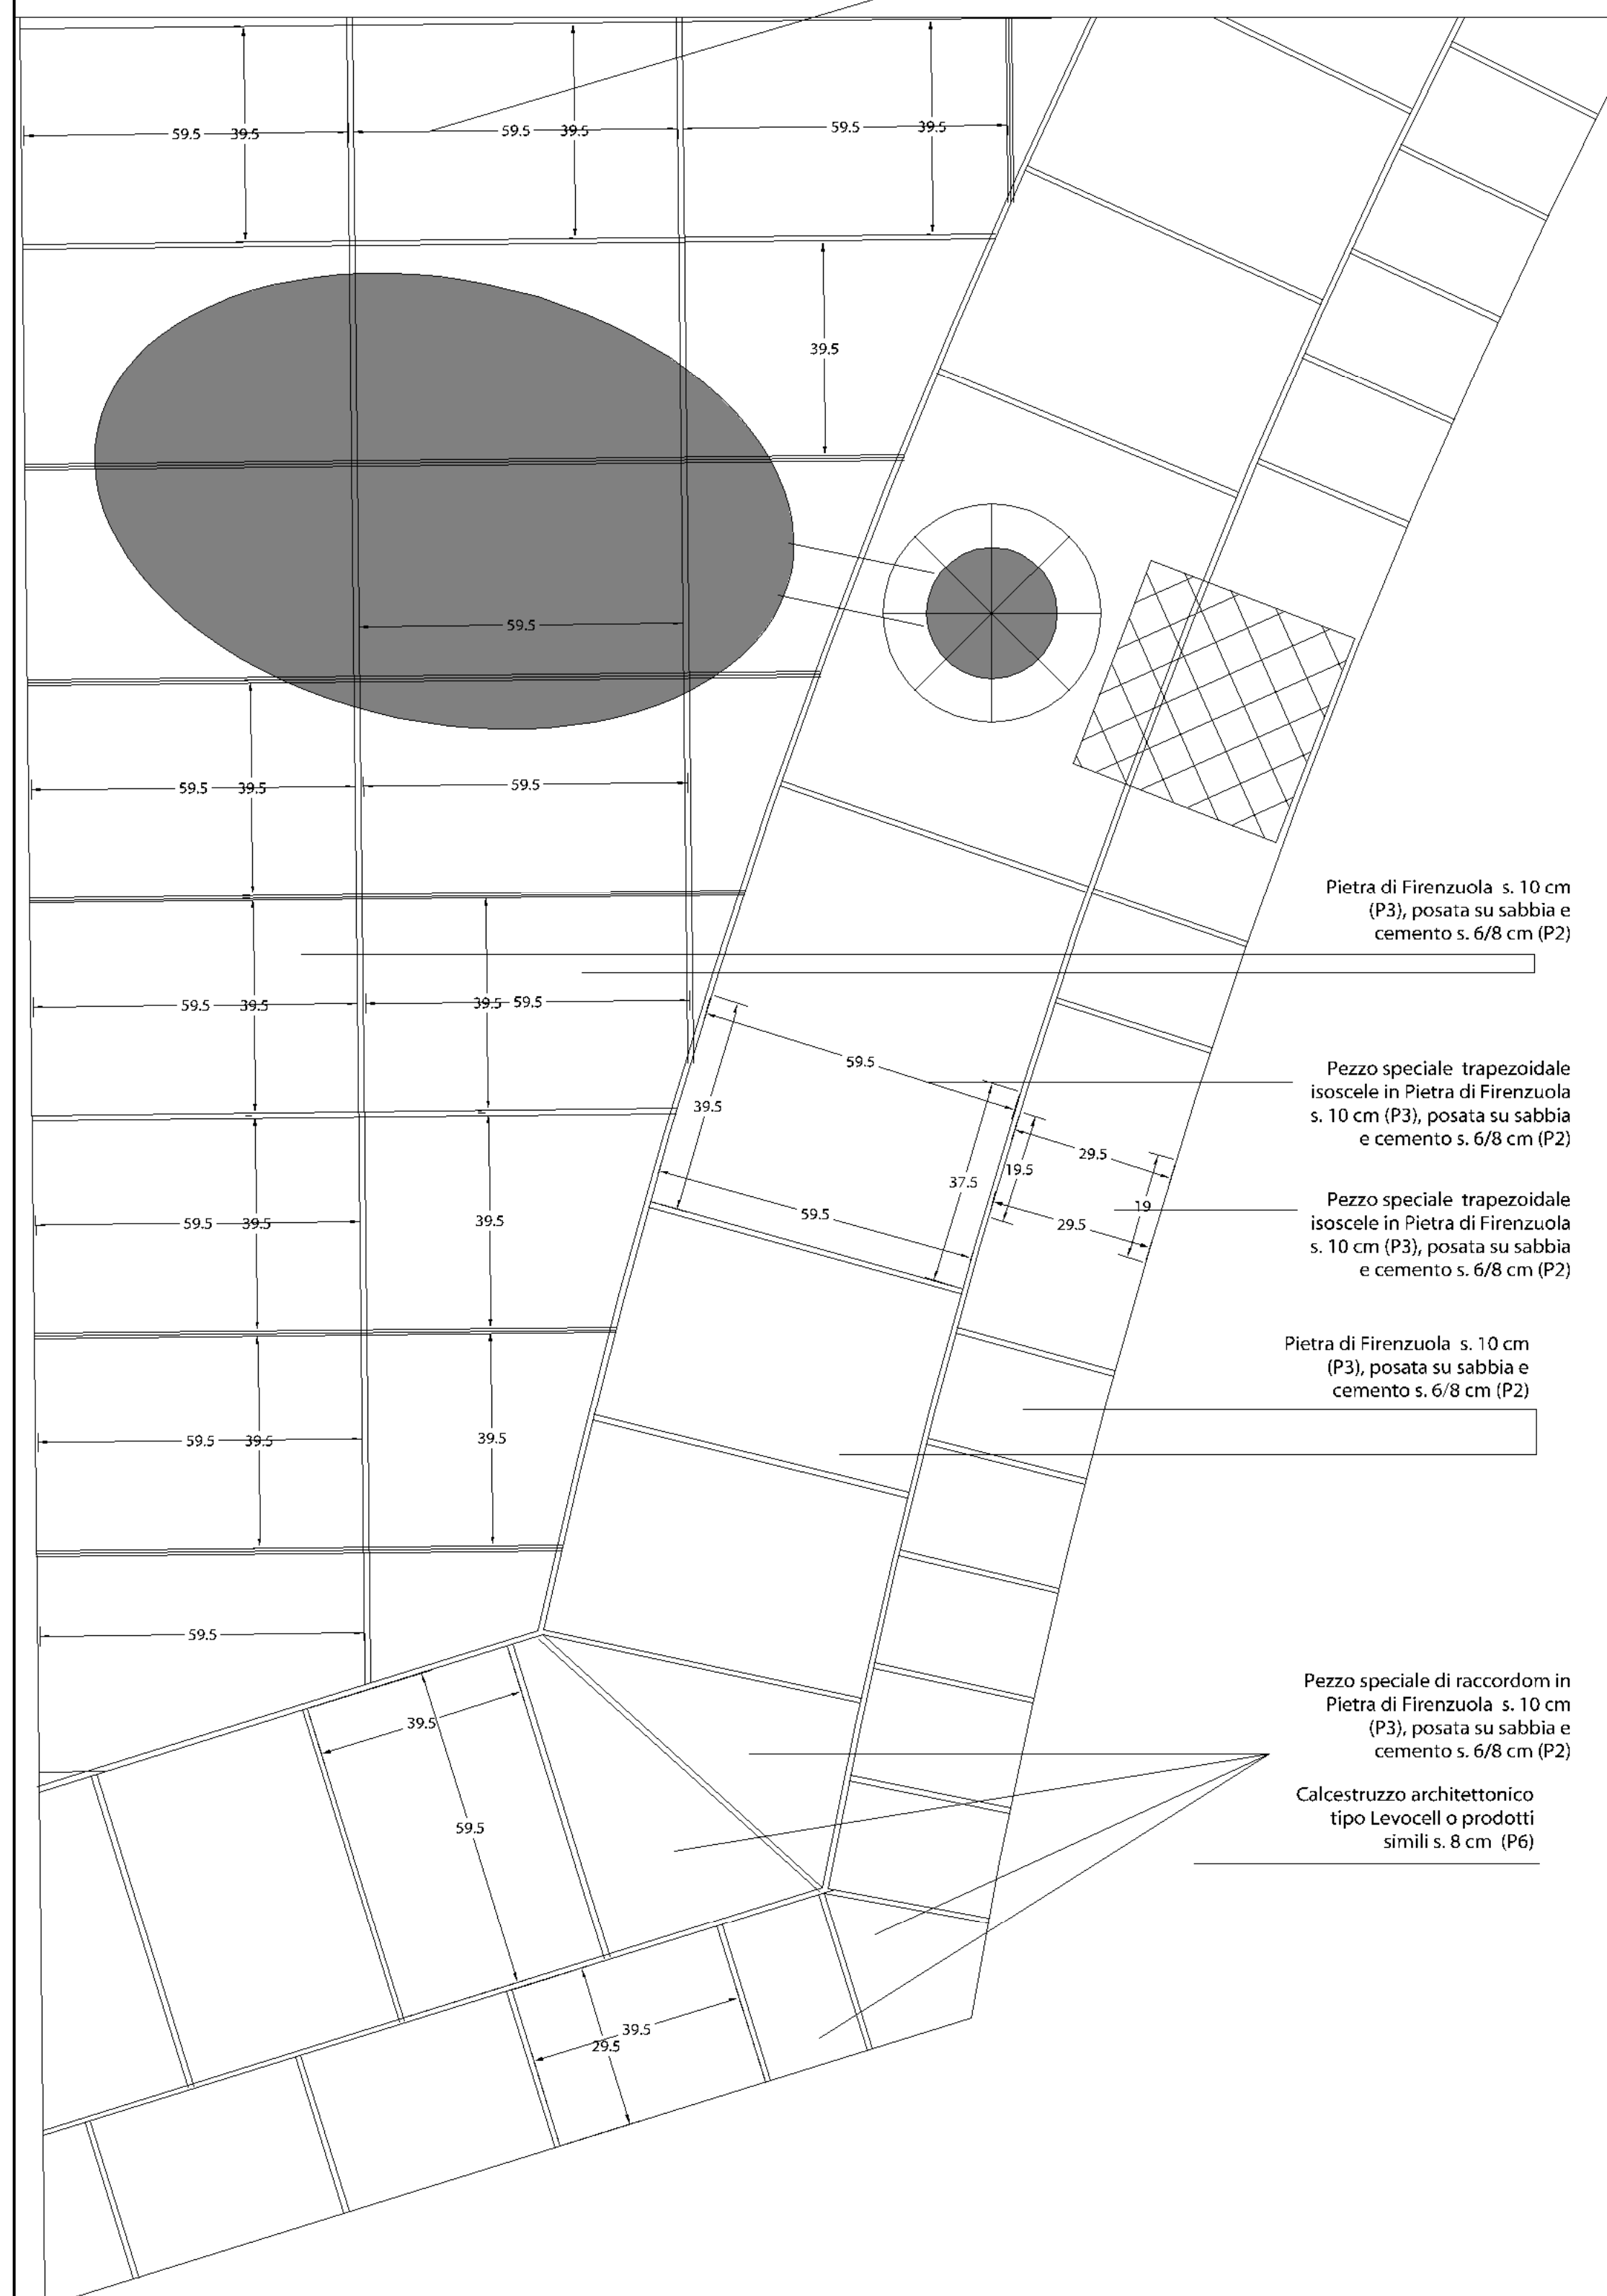

Part. 2

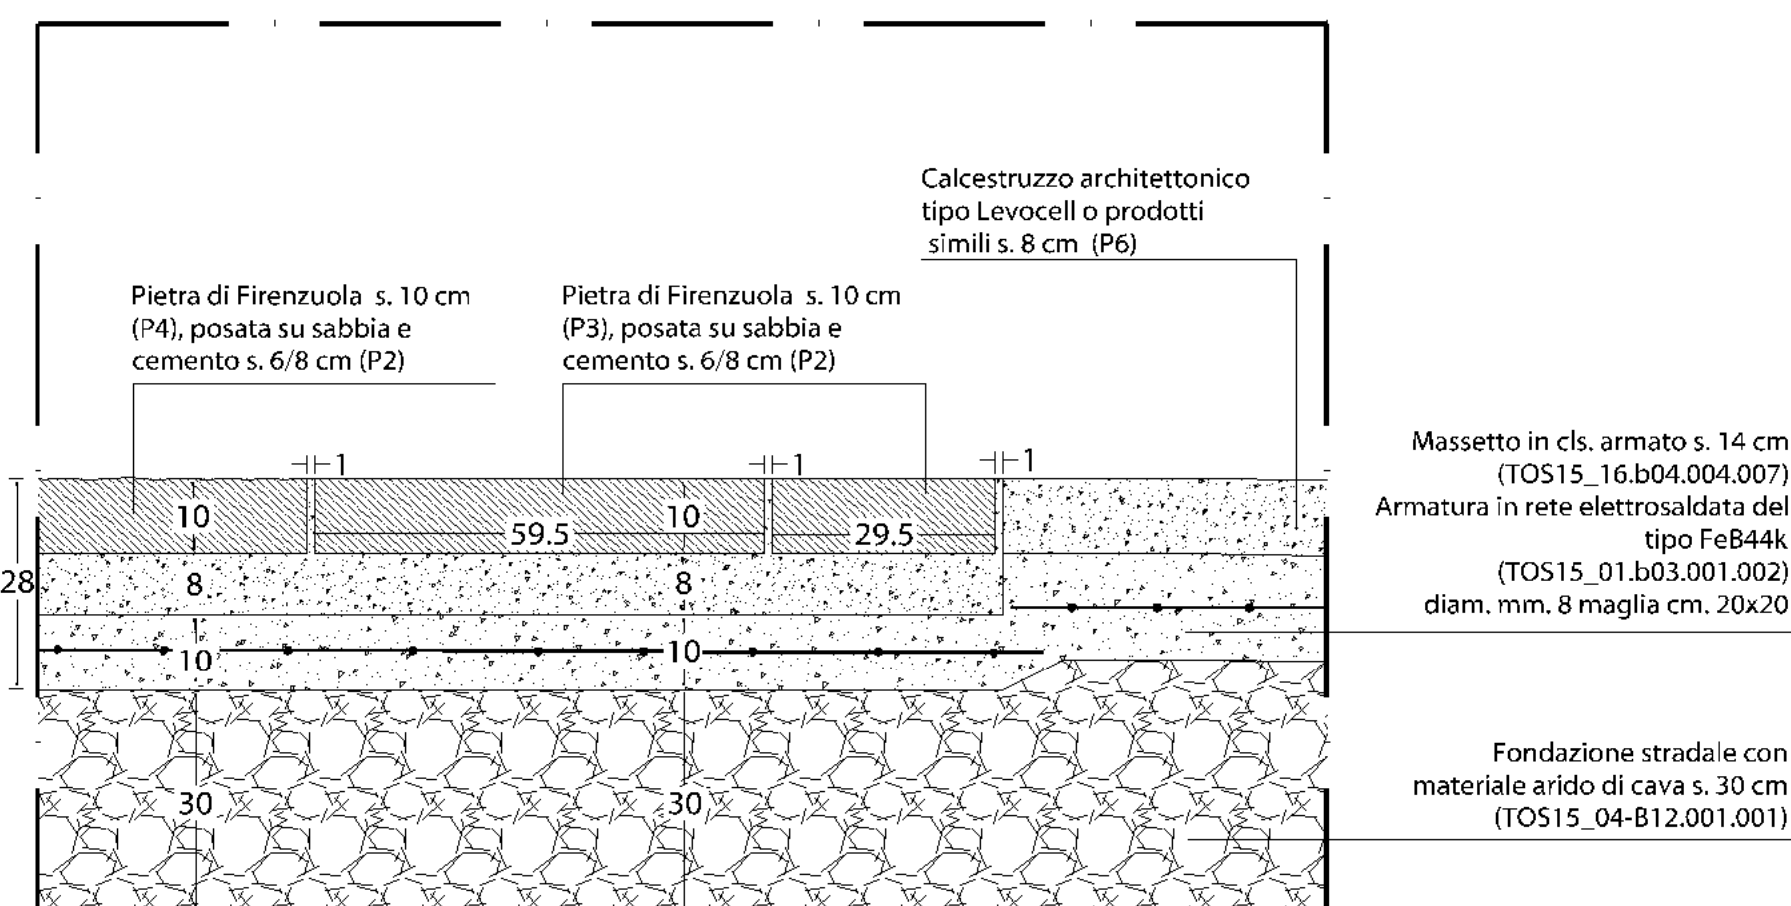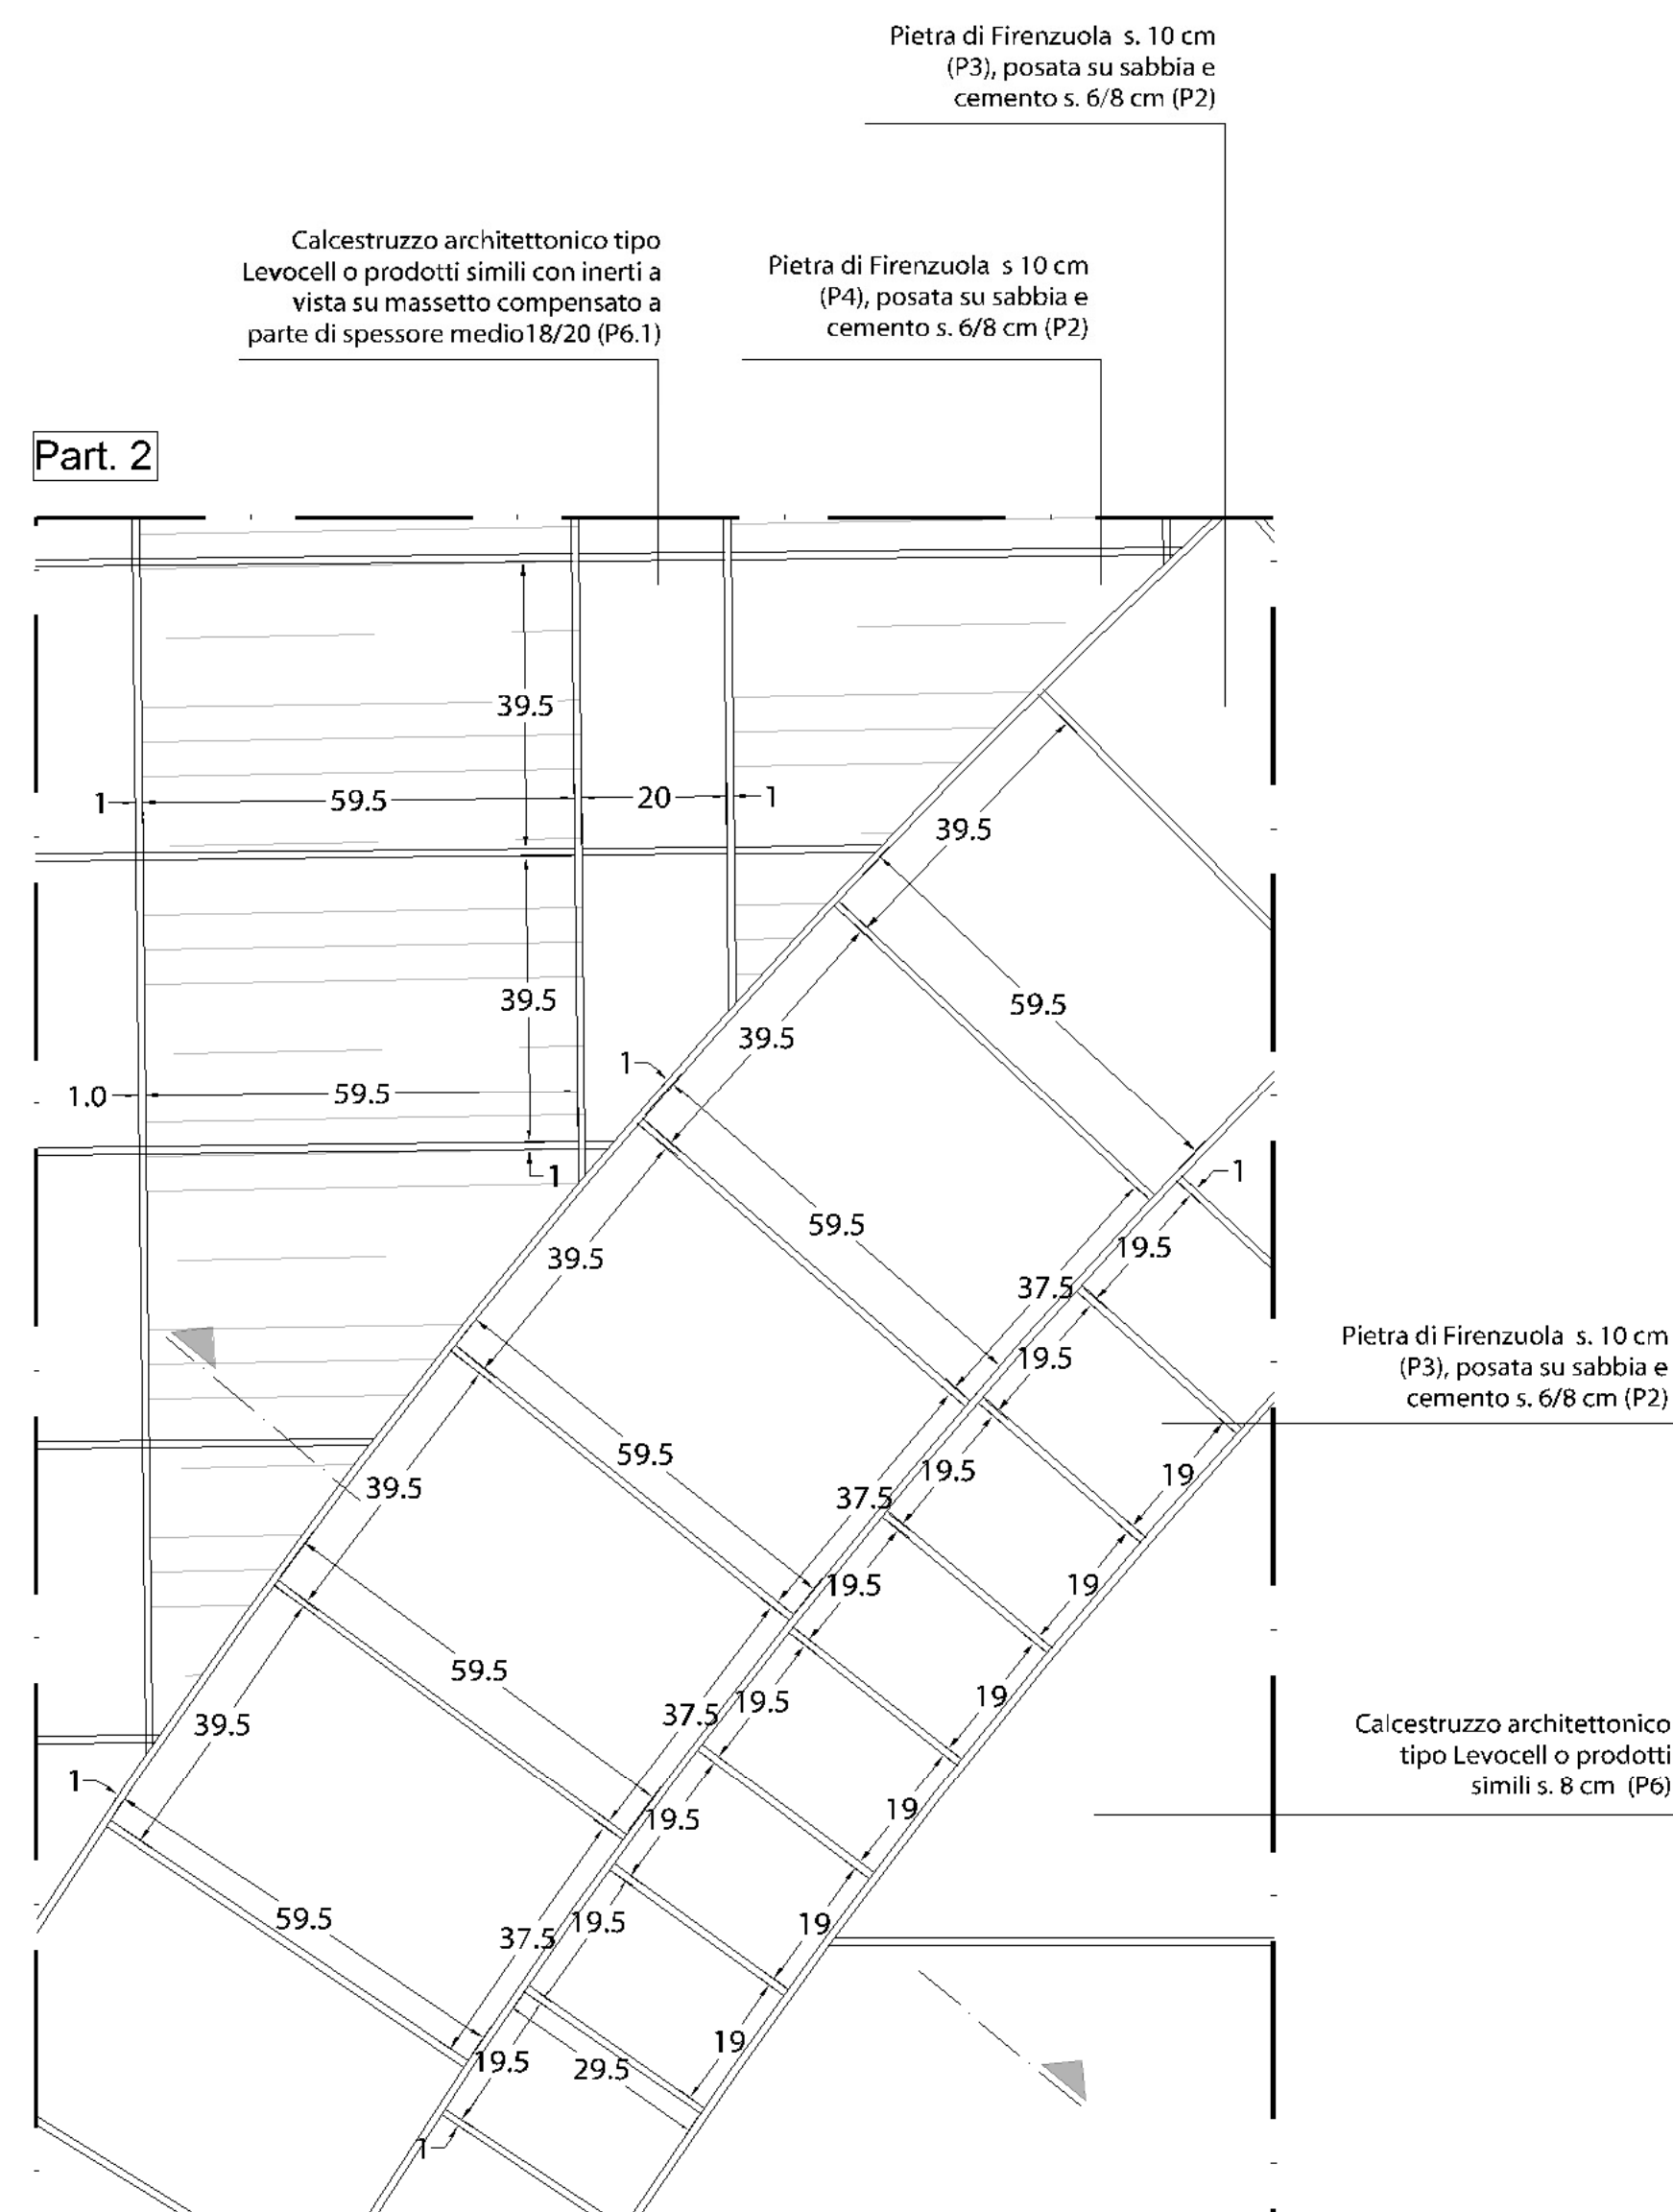

Part. 3

