SEZIONE N. : 23

SCALA 1: 100

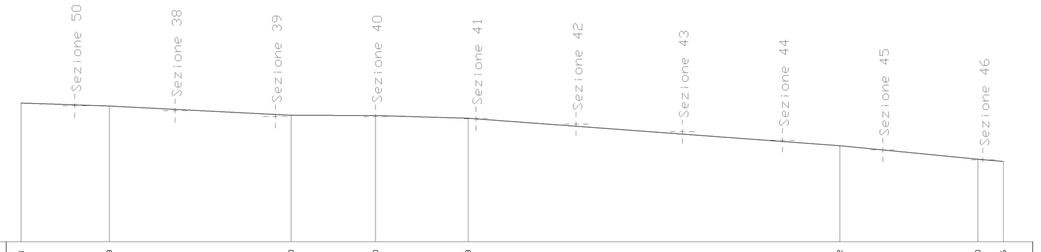

QT. RIF. 69.000									
QUOTE PROGETTO	73.701	73.598	73.280	73.270	73.178		72.258	71.790	71.716
DIST. PARZIALI PROGETTO		2.996	6.167	2.864	3.139	12.603	4.682	0.868	
DIST. PROGRESSIVE PROGETTO	0.000	2.996	9.164	12.028	15.167		27.770	28.458	33.300

SEZIONE N. : 24

SCALA 1: 100

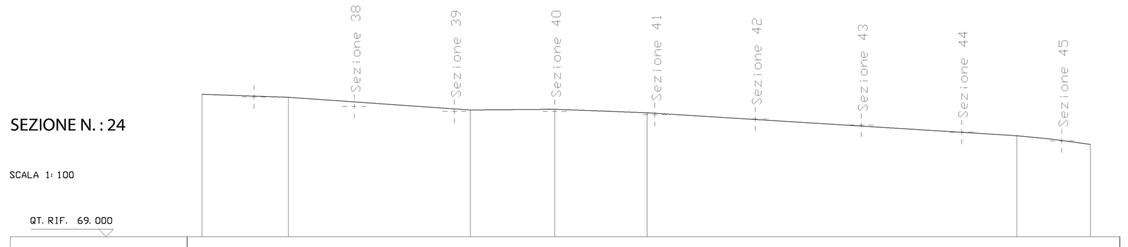

QT. RIF. 69.000	
QUOTE PROGETTO	
DIST. PARZIALI PROGETTO	
DIST. PROGRESSIVE PROGETTO	

SEZIONE N. : 25

SCALA 1: 100

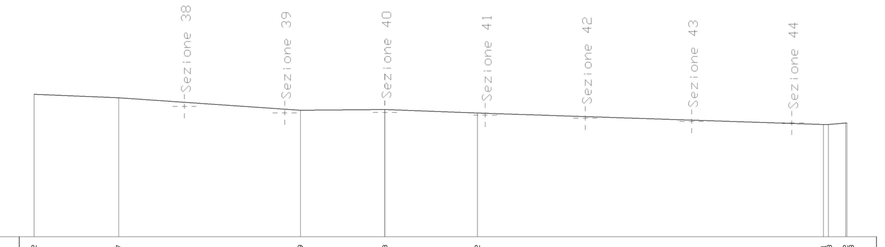

QT. RIF. 69.000										
QUOTE PROGETTO	73.802	73.707	73.279	73.308	73.182			72.956	72.947	72.885
DIST. PARZIALI PROGETTO		2.867	6.168	2.864	3.140	11.735		0.191	0.087	0.062
DIST. PROGRESSIVE PROGETTO	0.000	2.868	9.035	11.899	15.040			26.774	26.861	26.923

SEZIONE N. : 26

SCALA 1: 100

QT. RIF. 69.000									
QUOTE PROGETTO	73.824	73.661	73.203	73.282	73.166	73.206	73.168	73.068	73.068
DIST. PARZIALI PROGETTO		2.807	6.168	2.863	3.140	5.504	1.309	2.794	
DIST. PROGRESSIVE PROGETTO	0.001	2.808	8.976	11.840	14.979	20.483	21.792	24.586	24.586

SEZIONE N. : 27

SCALA 1: 100

QT. RIF. 69.000					
QUOTE PROGETTO	73.333	73.203	73.282	73.135	73.135
DIST. PARZIALI PROGETTO		6.167	2.863	3.141	3.736
DIST. PROGRESSIVE PROGETTO	0.000	6.167	9.030	12.171	15.908

SEZIONE N. : 28

SCALA 1: 100

QT. RIF. 69.000					
QUOTE PROGETTO	73.963	73.705	73.208	73.237	73.109	73.115
DIST. PARZIALI PROGETTO		2.688	6.167	2.863	3.139	1.288
DIST. PROGRESSIVE PROGETTO	0.000	2.688	8.855	11.719	14.857	16.145

SEZIONE N. : 29

SCALA 1: 100

QT. RIF. 69.000						
QUOTE PROGETTO	73.845	73.731	73.191	73.148	73.005	73.009
DIST. PARZIALI PROGETTO		2.608	6.153	2.840	3.044	1.158
DIST. PROGRESSIVE PROGETTO	0.000	2.608	8.761	11.601	14.645	15.804

SEZIONE N. : 30

SCALA 1: 100

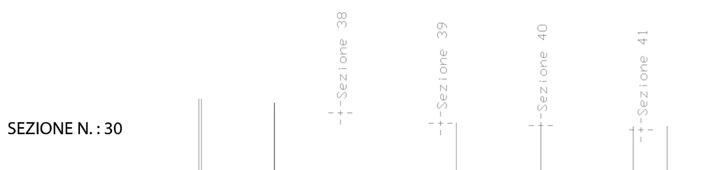

QT. RIF. 69.000						
QUOTE PROGETTO	73.836	73.690	73.020	73.027	72.886	72.894
DIST. PARZIALI PROGETTO		2.473	6.166	2.866	3.139	1.145
DIST. PROGRESSIVE PROGETTO	0.000	2.473	8.639	11.505	14.644	15.789

SEZIONE N. : 31

SCALA 1: 100

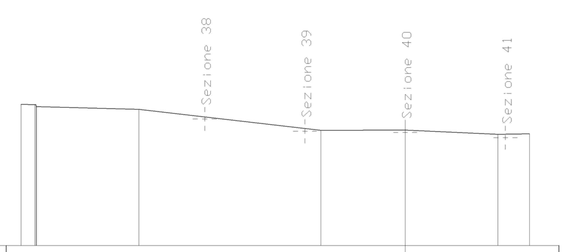

QT. RIF. 69.000					
QUOTE PROGETTO					
DIST. PARZIALI PROGETTO					
DIST. PROGRESSIVE PROGETTO					

SEZIONE N. : 32

SCALA 1: 100

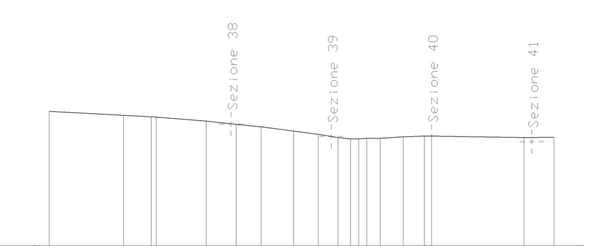

| QT. RIF. 69.000 | | | | | | | | | |