COMUNE DI SANTA MARIA A MONTE

Comune di SANTA MARIA a MONTE

Percorsi ciclopedonali passerella ciclopedonale sul " collettore " in loc.tà Ponticelli

Progetto definitivo esecutivo

Gruppo di progettazione

Mandatario / Progettista architettonico : Arch. Alessandro Nucci
Piazza G Rossa n° 2
50050 - Cerreto Guidi

Progetto strutturale : Ing. Elena Sininberghi
Ing. Carmine Parrillo

Verifiche idrauliche : Ing. Simone Galardini

Rilievi di dettaglio : Ing. Andrea Spagnolo

Prog. sicurezza in fase progettazione : Ing. Andrea Spagnolo

Indagini geologiche e sismiche : Studio associato di Geologia applicata di Benedetti e Carmignani Geol. Andrea Carmignani

Responsabile U. P. : Ing. Maurizio Iannotta
settore 6 - Ufficio LL.PP.
Comune S.Maria a Monte

Es_18_01_DE_TAV 12

Inqudramento generale

scala 1: 200
scala 1:50

Aprile 2019

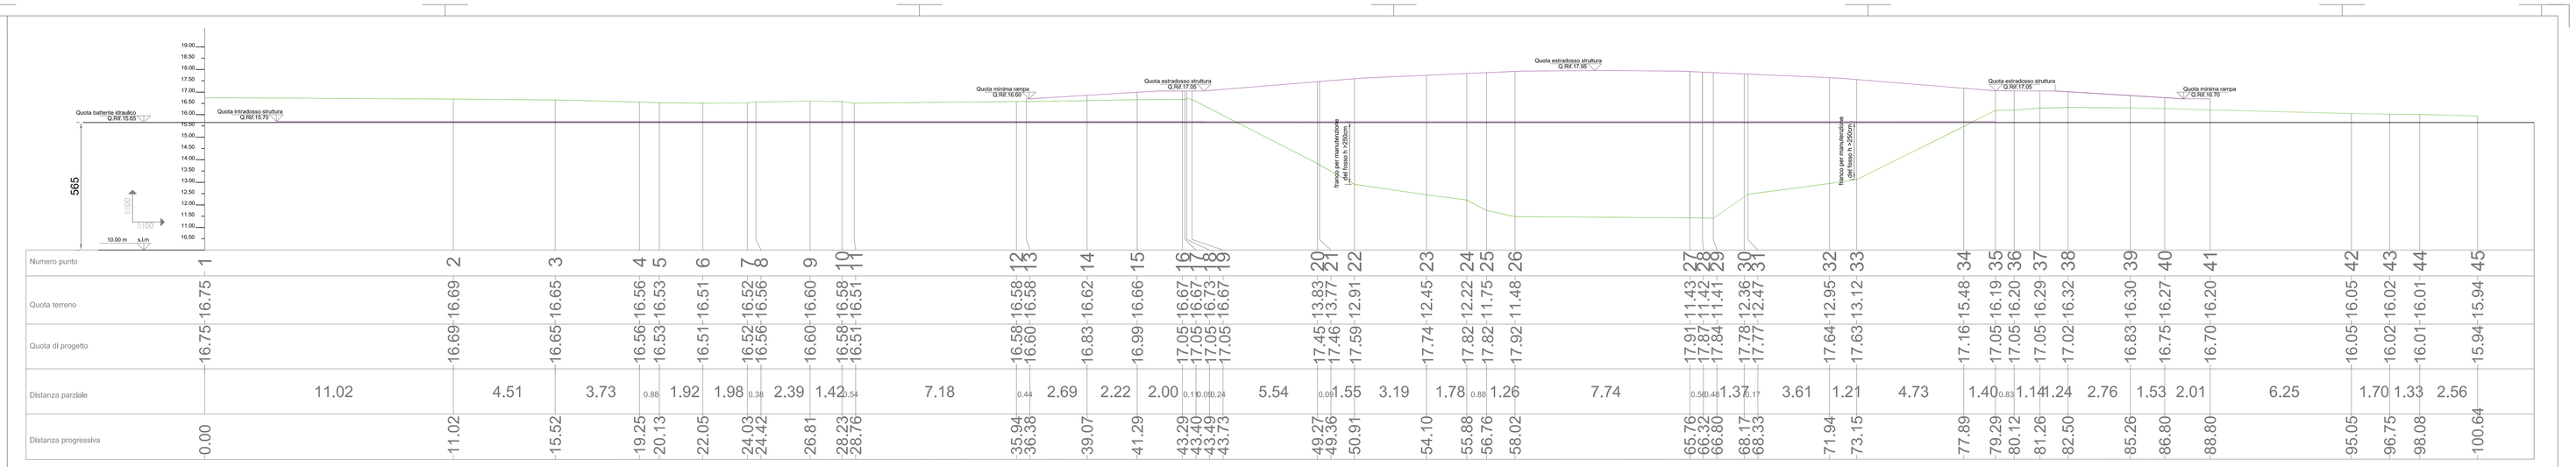

Numero punto	1	2	3	4	5	6	7	8	9	10	11	12	13	14	15	16	17	18	19	20	21	22	23	24	25	26	27	28	29	30	31	32	33	34	35	36	37	38	39	40	41	42	43	44	45
Quota terreno	16.75	16.69	16.65	16.56	16.53	16.51	16.52	16.56	16.60	16.58	16.51	16.58	16.60	16.62	16.66	16.67	16.67	16.73	16.67	13.83	13.77	12.91	12.45	12.22	11.75	11.48	11.43	11.42	11.41	12.36	12.47	12.95	13.12	15.48	16.19	16.20	16.29	16.32	16.30	16.27	16.20	16.05	16.02	16.01	15.94
Quota di progetto	16.75	16.69	16.65	16.56	16.53	16.51	16.52	16.56	16.60	16.58	16.51	16.58	16.60	16.83	16.99	17.05	17.05	17.05	17.05	17.45	17.46	17.59	17.74	17.82	17.82	17.92	17.91	17.87	17.84	17.78	17.77	17.64	17.63	17.16	17.05	17.05	17.05	17.02	16.83	16.75	16.70	16.05	16.02	16.01	15.94
Distanza parziale		11.02		4.51		3.73	0.88	1.92	1.98	0.38	2.39	1.42	0.84	7.18	0.44	2.69	2.22	2.00	0.11	0.09	0.24	5.54	0.09	1.55	3.19	1.78	0.88	1.26	7.74	0.56	0.48	1.37	0.17	3.61	1.21	4.73	1.40	0.83	1.14	1.24	2.76	1.53	2.01	6.25	1.70	1.33	2.56
Distanza progressiva	0.00	11.02	15.52	19.25	20.13	22.05	24.03	24.42	26.81	28.23	28.76	35.94	36.38	39.07	41.29	43.29	43.40	43.49	43.73	49.27	49.36	50.91	54.10	55.88	56.76	58.02	65.76	66.32	66.80	68.17	68.33	71.94	73.15	77.89	79.29	80.12	81.26	82.50	85.26	86.80	88.80	95.05	96.75	98.08	100.64

Sezione Longitudinale scala 1:50

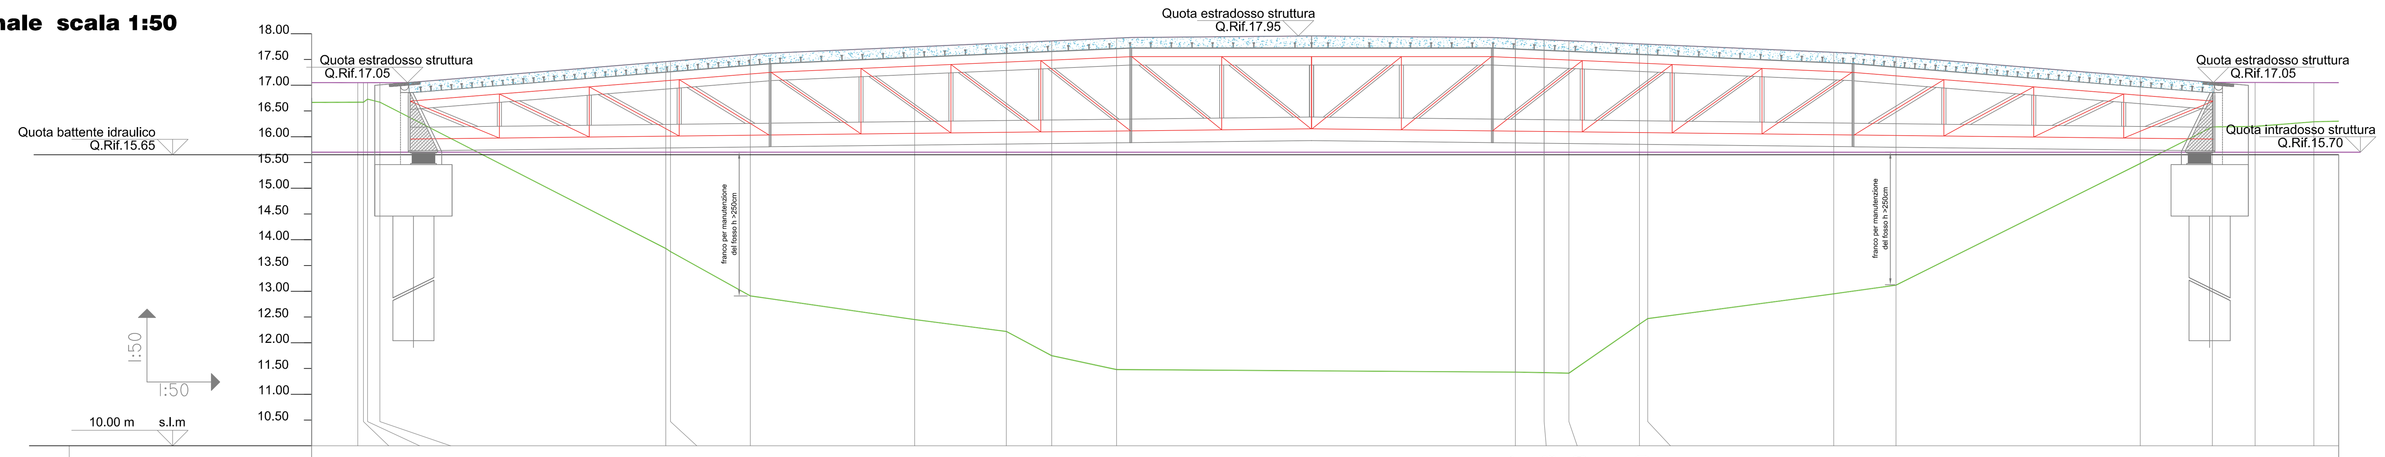

Numero punto	16	17	18	19	20	21	22	23	24	25	26	27	28	29	30	31	32	33	34	35	36	37
Quota terreno	16.67	16.67	16.73	16.67	13.83	13.77	12.91	12.45	12.22	11.75	11.48	11.43	11.42	11.41	12.36	12.47	12.95	13.12	15.48	16.19	16.20	16.29
Quota di progetto	17.05	17.05	17.05	17.05	17.45	17.46	17.59	17.74	17.82	17.82	17.92	17.91	17.87	17.84	17.78	17.77	17.64	17.63	17.16	17.05	17.05	17.05
Distanza parziale		0.11	0.09	0.24	5.54	0.09	1.55	3.19	1.78	0.88	1.26	7.74	0.56	0.48	1.37	0.17	3.61	1.21	4.73	1.40	0.83	1.14
Distanza progressiva	43.29	43.40	43.49	43.73	49.27	49.36	50.91	54.10	55.88	56.76	58.02	65.76	66.32	66.80	68.17	68.33	71.94	73.15	77.89	79.29	80.12	81.26
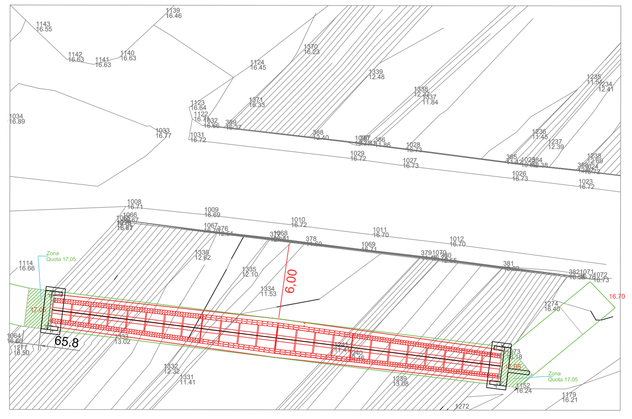
Planimetria generale scala 1:200