



Comune di SANTA MARIA a MONTE

Percorsi ciclopedonali passerella ciclopedonale sul "collettore" in loc.tà Ponticelli

Progetto definitivo esecutivo

Gruppo di progettazione

Mandatario / Progettista architettonico : Arch. Alessandro Nucci
Piazza G. Rossa n° 2
50050 - Cerreto Guidi

Progetto strutturale : Ing. Elena Sininberghi
Ing. Carmine Parrilo

Verifiche idrauliche : Ing. Simone Galardini

Rilievi di dettaglio : Ing. Andrea Spagnolo

Prog. sicurezza in fase progettazione : Ing. Andrea Spagnolo

Indagini geologiche e sismiche : Studio associato di Geologia applicata di Benedetti e Carmignani
Geol. Andrea Carmignani

Responsabile U. P. : Ing. Maurizio Iannotta
settore S - Ufficio LL.PP.
Comune S. Maria a Monte

Planimetria individuazione limite di intervento scala 1: 500

Planivolumetrico stato di progetto scala 1: 200


Sezione a - a vista da sud stato di progetto scala 1: 100

Fotoinserimento della nuova passerella ciclopedonale



Fotoinserimento della nuova passerella vista dalla Via Vecchia di San Donato

Planivolumetrico Stato di progetto scala 1: 200

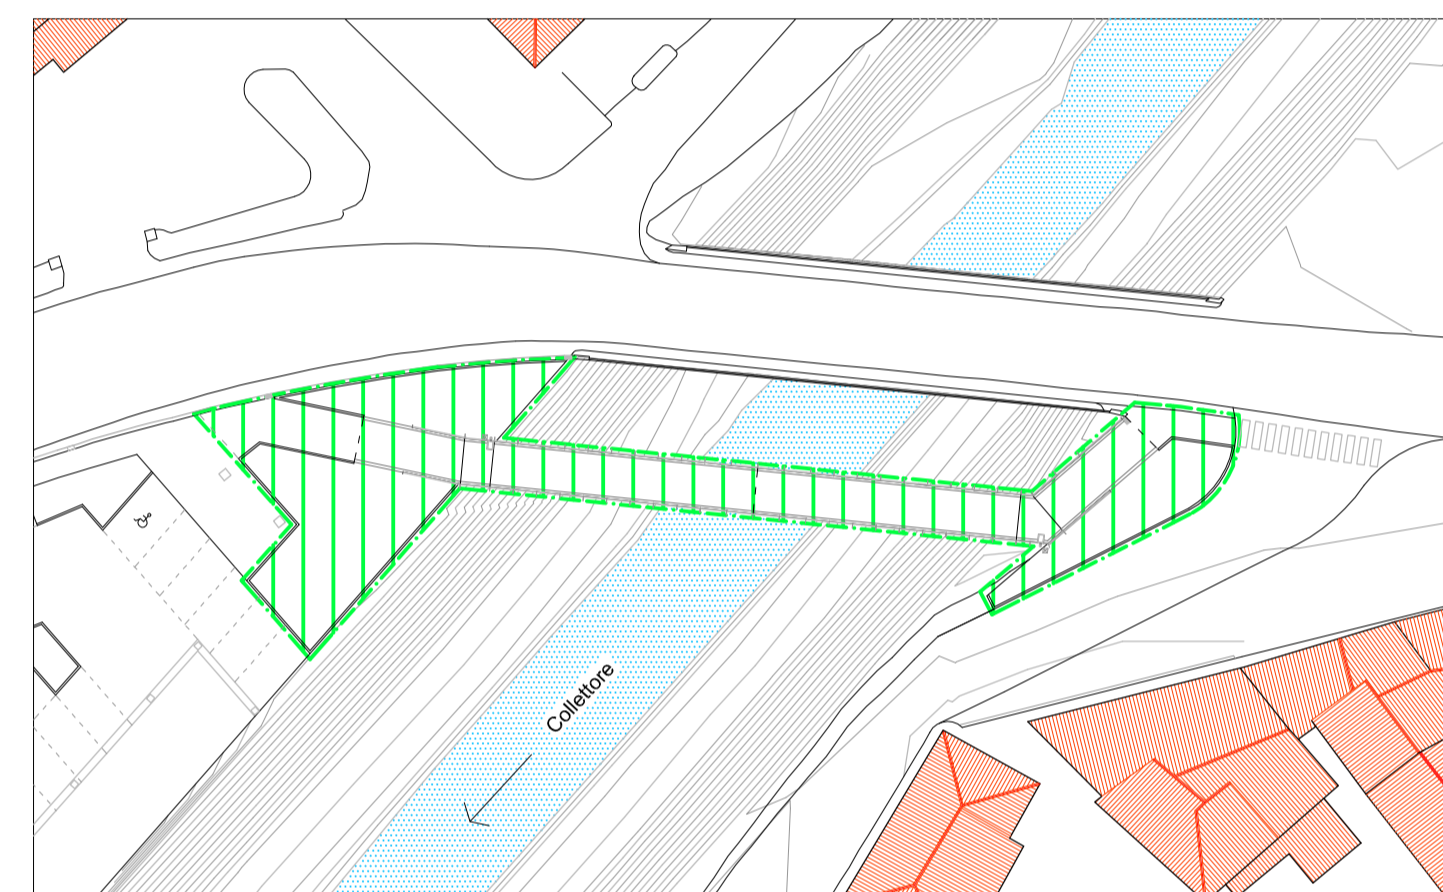

Planimetria individuazione del limite di intervento scala 1: 500

limite di intervento


Legenda :

- Caditoia raccolta acque meteoriche
- Caditoia raccolta acque meteoriche
- Palone pubblica illuminazione esistente
- Pozzetto pubblica illuminazione esistente
- Nuovo palone della pubblica illuminazione tipo quadro 3 HID della ditta AEC
- Pozzetto pubblica illuminazione in progetto

via Francesca sud

Pontedera

Collettore

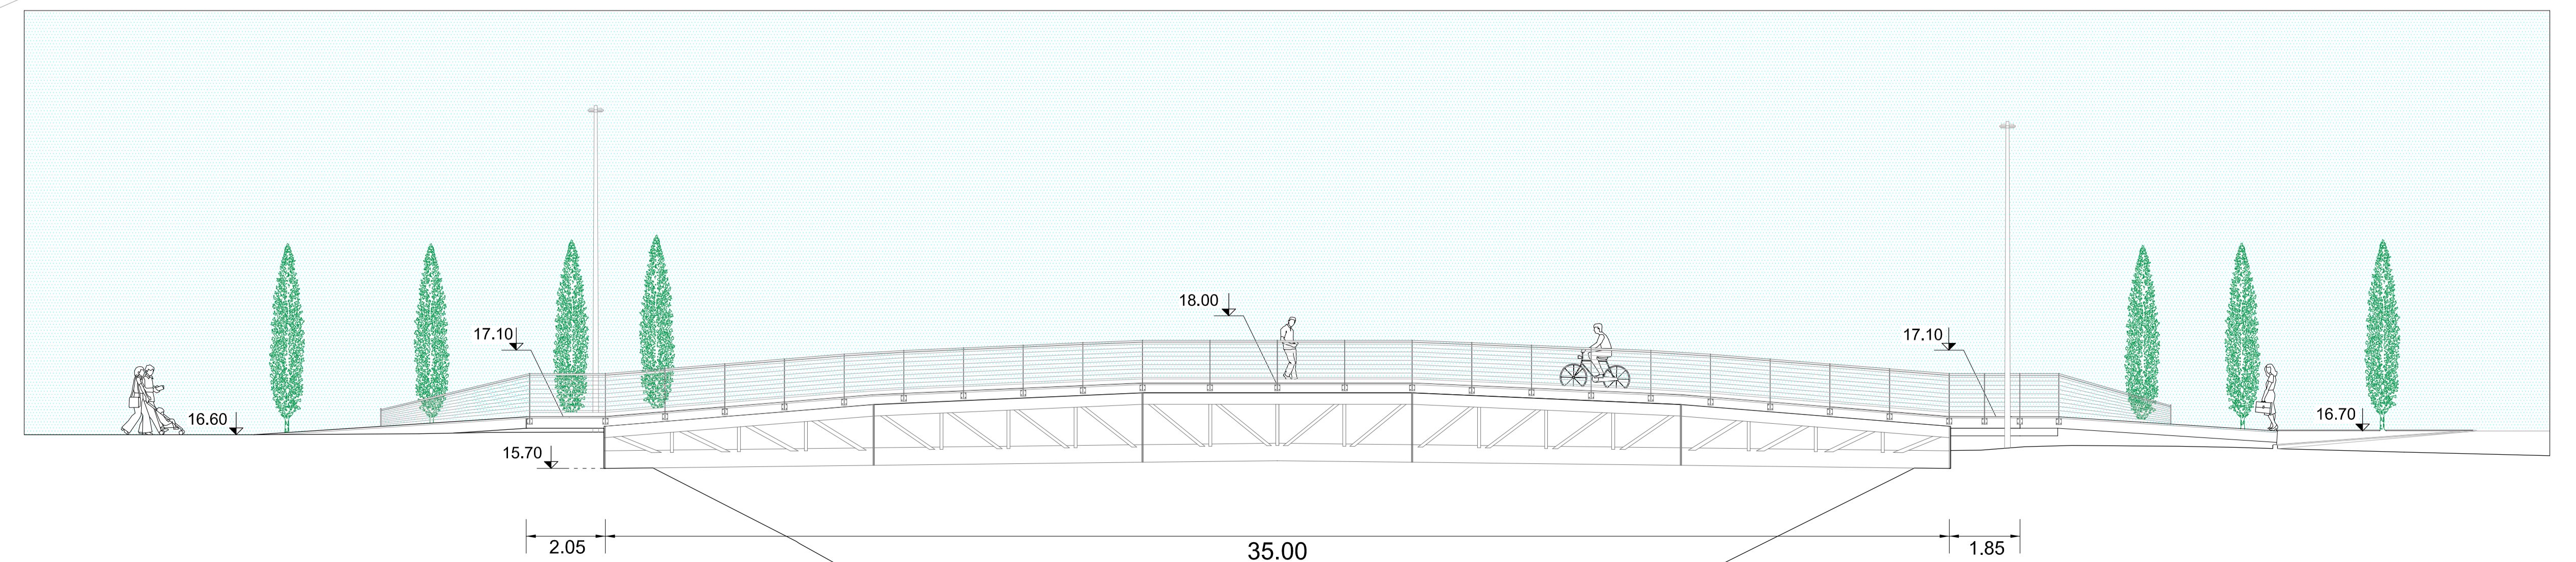

Sezione a - a vista da sud - stato di progetto scala 1: 100