COMUNE DI SANTA MARIA A MONTE (PI)

PROGETTO ESECUTIVO
Ristrutturazione Edifici Scolastici - Lotto II
Sostituzione infissi scuola elementare Montecalvoli

Responsabile Unico del Procedimento

Ing. Maurizio Iannotta

Progettista

Ing. Paolo Bartolucci

Oggetto

PIANTE INDIVIDUAZIONE DEGLI INTERVENTI

PROGETTO ESECUTIVO

data di emissione 30/06/2019

nome file ES_18_02_L2_E_TAV05_Piante individuazione lavori.dwg

eseguito

verificato

approvato

scala 1:100

elaborato TAV. 05

Collaboratori

Ing. Fabio Mercadante
Geom. Lorenzo Pagni
Per.Ind. Gilles Giannoni
Ing. Emanuele Pacini

Rev.	Data	Descrizione
0	30/06/2019	Prima emissione

INTERVENTO "A"	Intonaco termico prospetto nord
INTERVENTO "B"	Ripristino intonaco prospetto sud, ovest, est, il 50% della superficie indicata in disegno
INTERVENTO "C"	Sostituzione infissi esterni
INTERVENTO "D"	Coibentazione solaio sottotetto

PIANO TERRA - scala 1:100

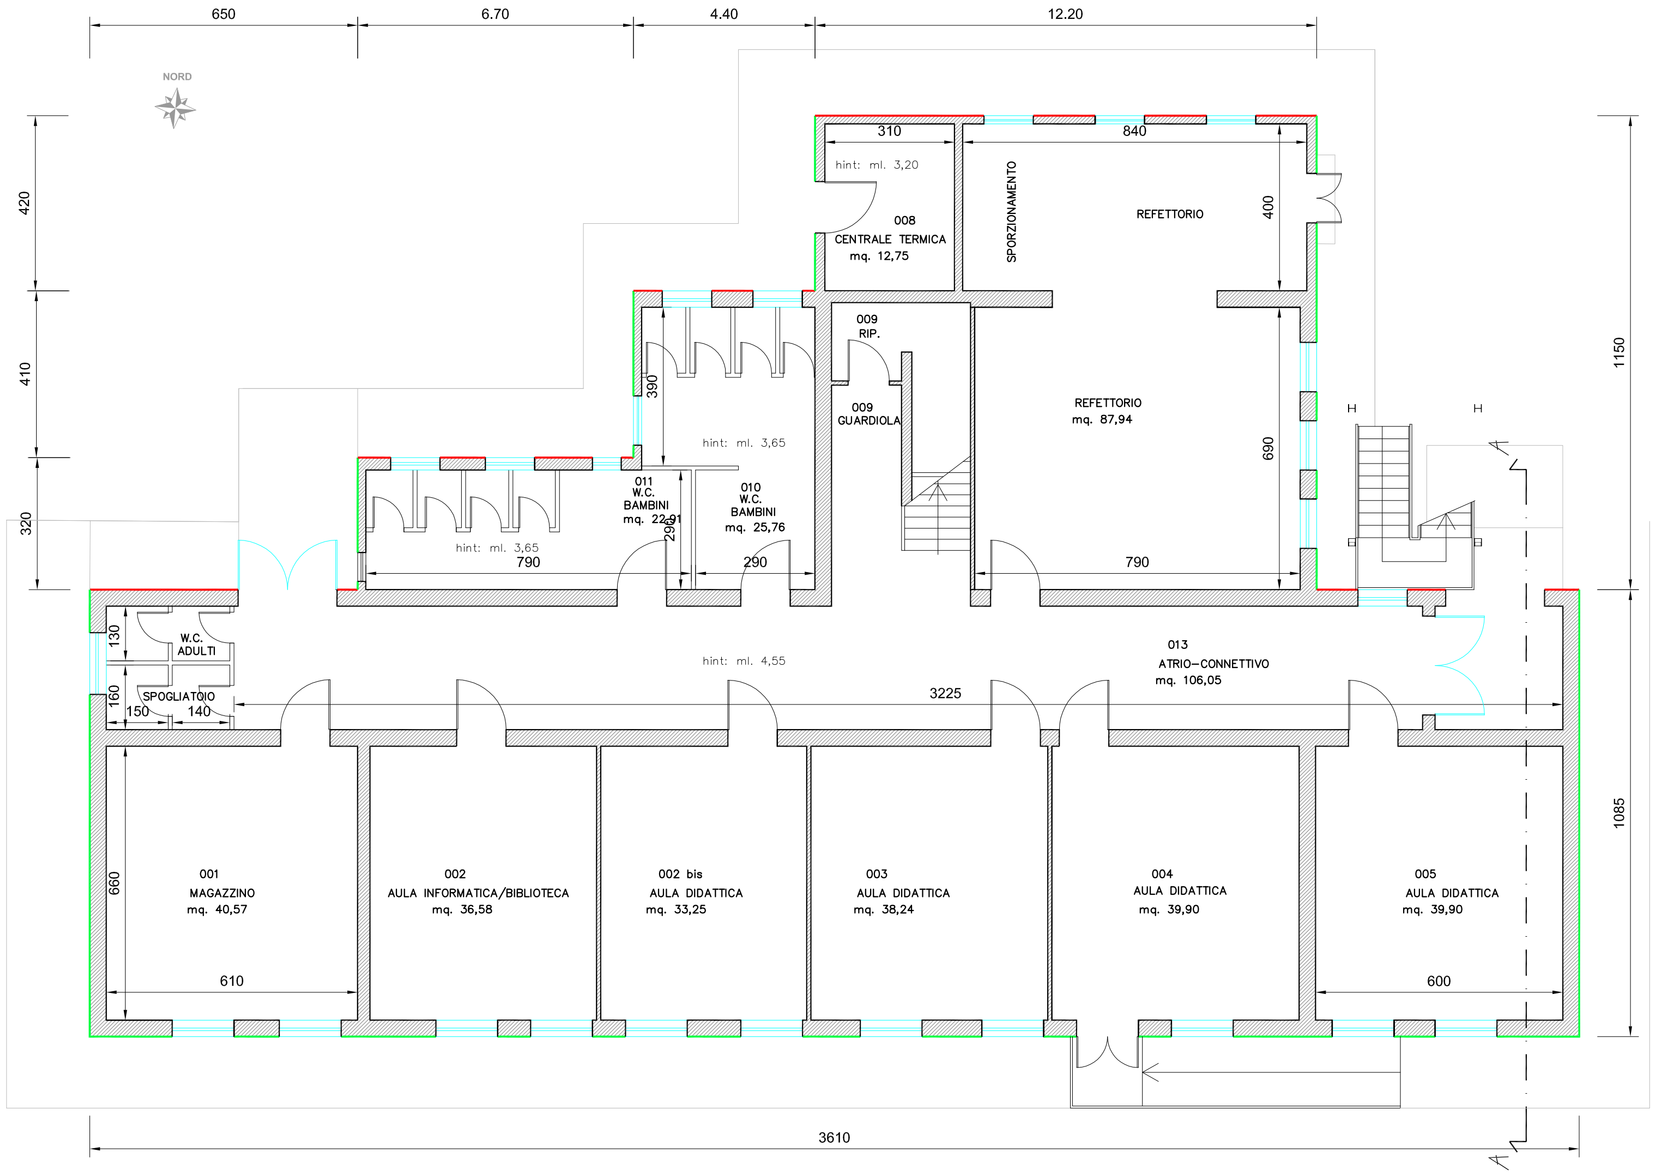

PIANO PRIMO - scala 1:100

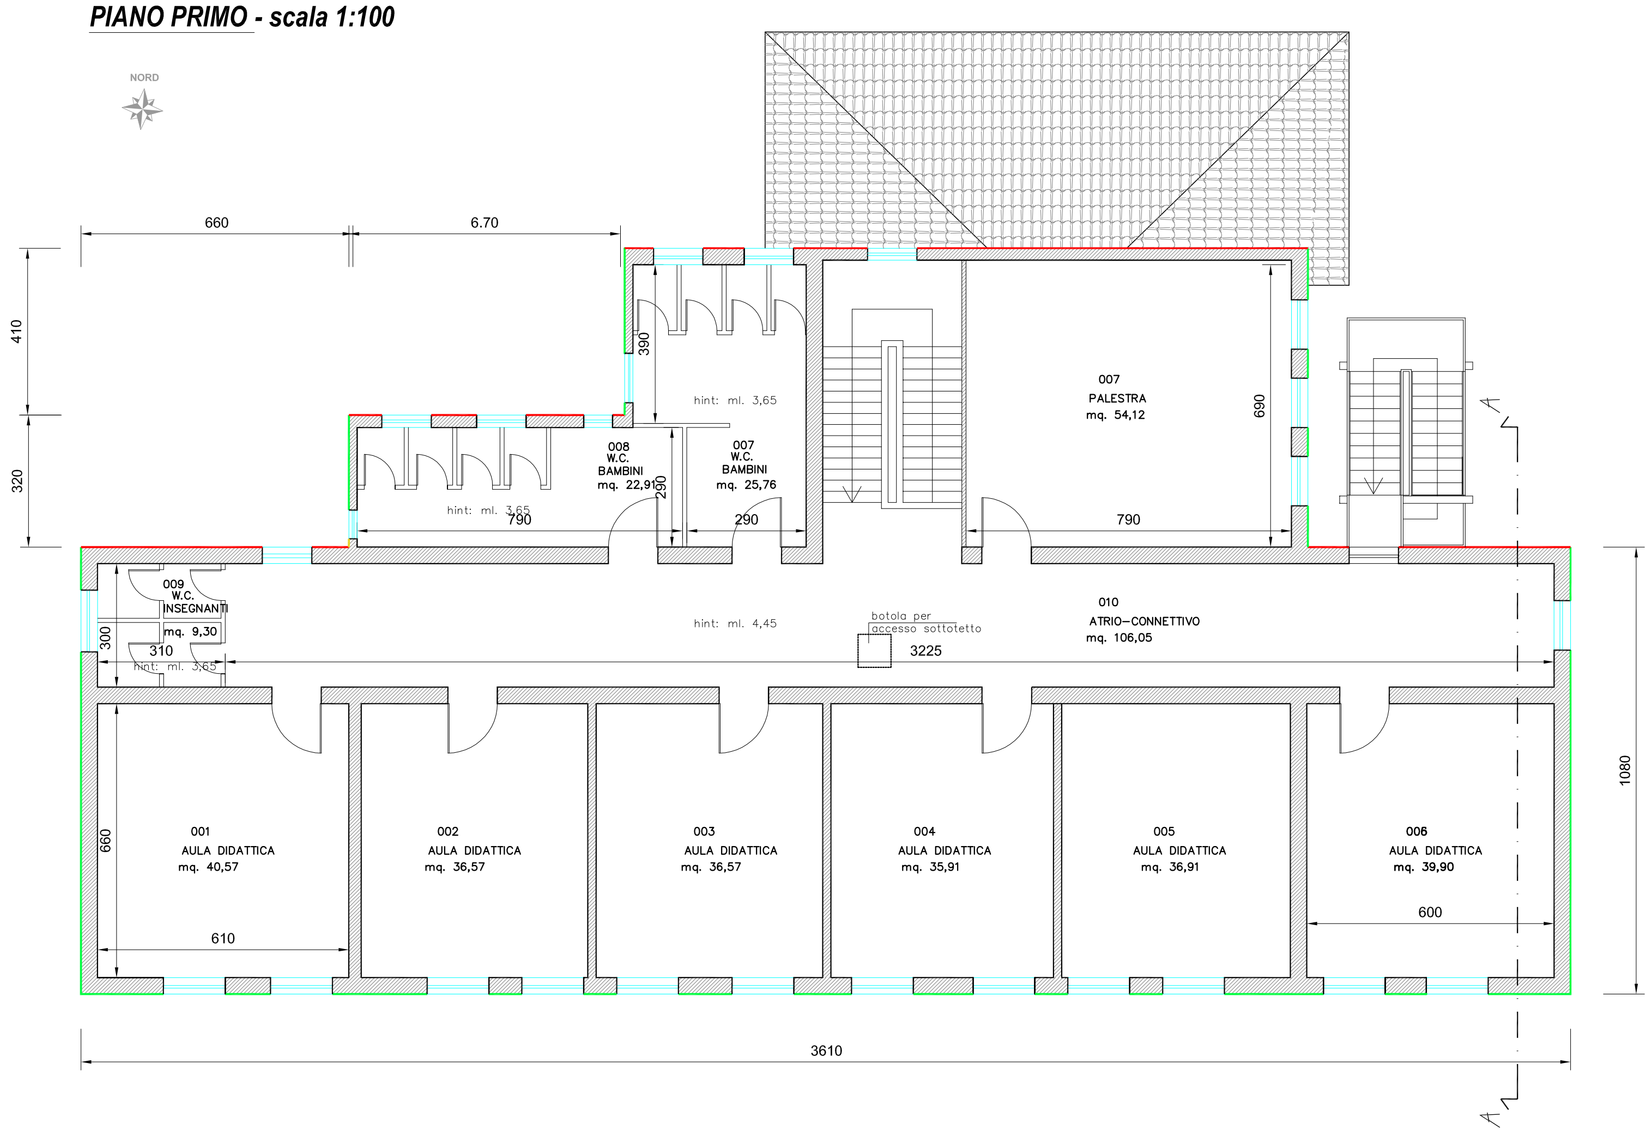
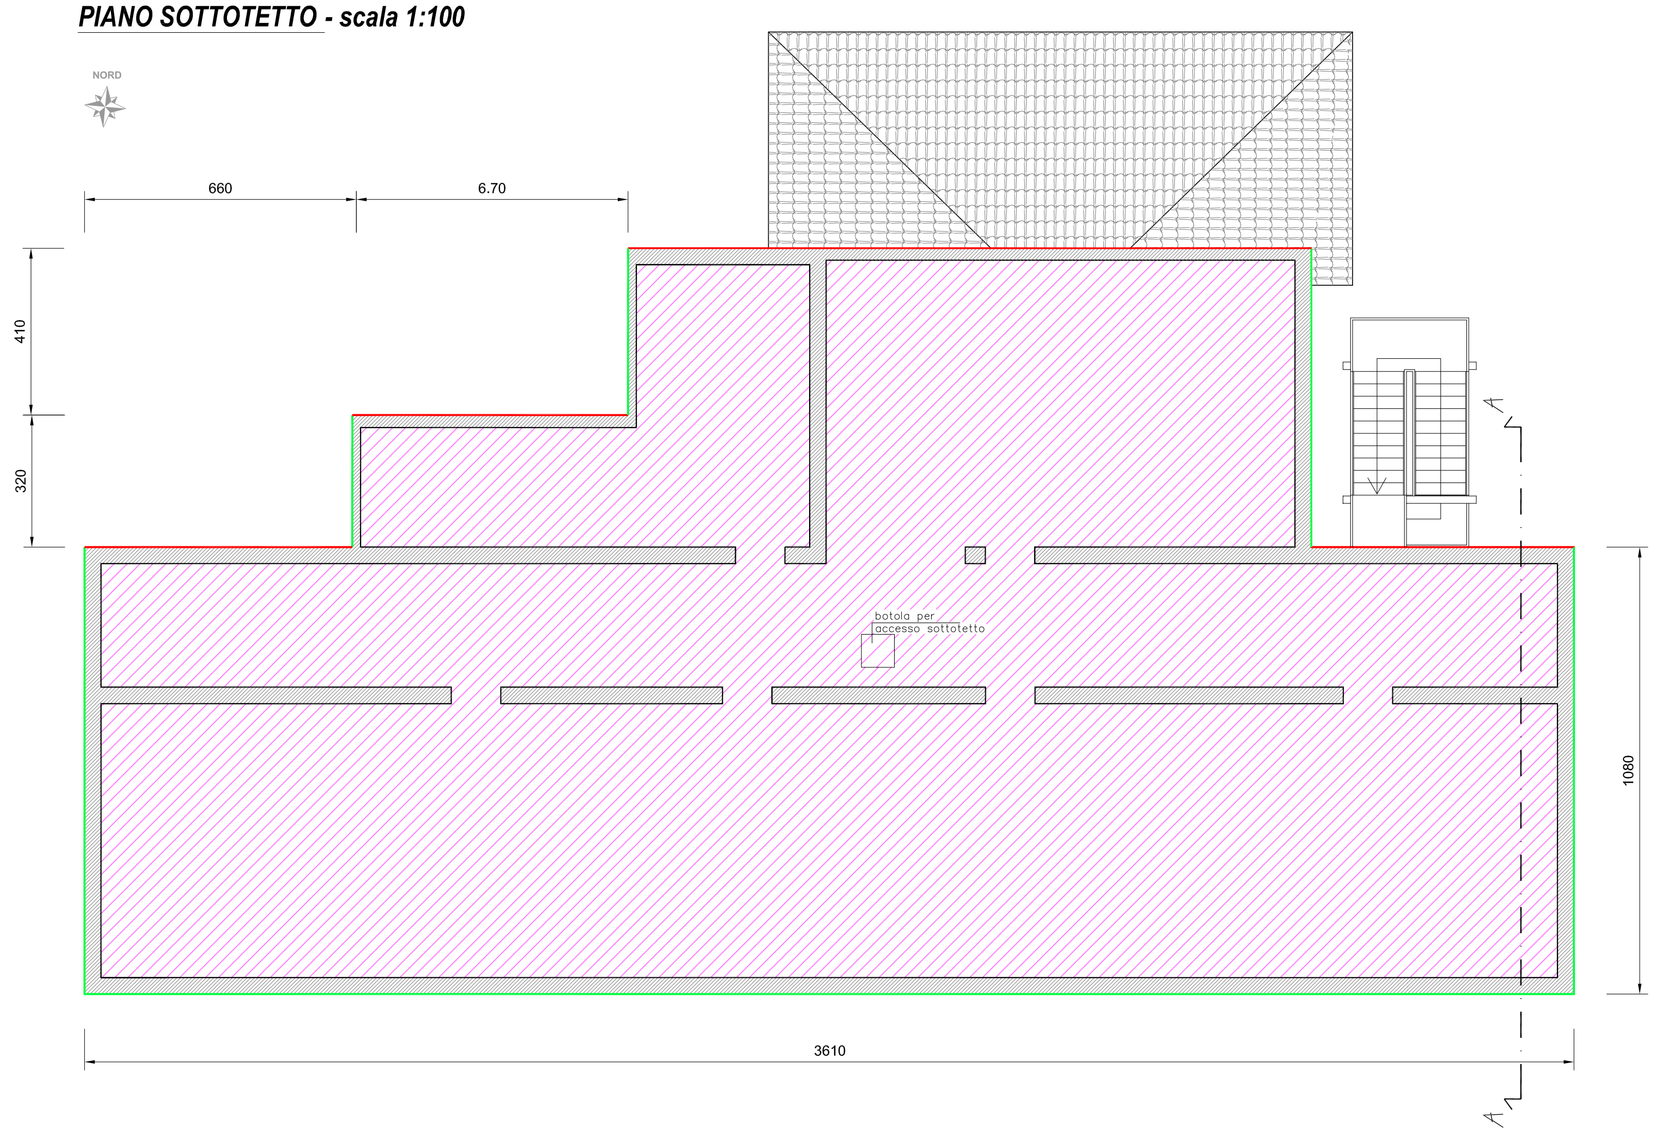
PIANO SOTTOTETTO - scala 1:100