



PROGETTO ESECUTIVO
Ristrutturazione Edifici Scolastici - Lotto II
Sostituzione infissi scuola elementare Montecalvoli



Responsabile Unico del Procedimento

Ing. Iannocci Maurizio


Progettista

Ing. Paolo Barducci


Opera
ABACO DEGLI INFISSI - STATO ATTUALE

data di emissione		30/06/2019
numero file		
file		TEC_16_001_11_0101_Abaco_Infissi_Scua_Elementari
autografo		
verificato		
approvato		
PROGETTO ESECUTIVO		
scala	1:20 - 1:200	
denominazione	TAV. 07	
Collaboratori	Ing. Fabio Mercedante Geom. Lorenzo Pagni Per. Ind. Gilles Giannoni Ing. Emanuele Pacchi	
Rev.	Data	Descrizione
0	30/06/2019	Prima emissione


INFISSI ESTERNI scala 1:20

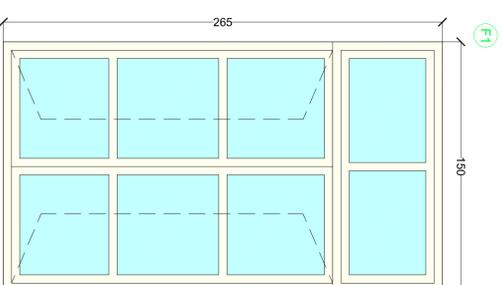


- N. 25
finestra in legno
- due ante con apertura verso l'interno con sopralluce
- infisso in legno di colore scuro
- vetro singolo

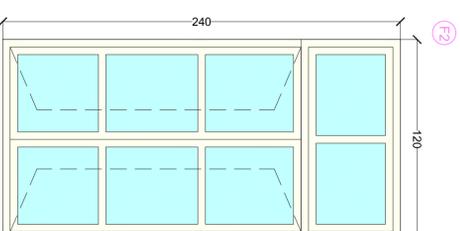


- N. 19
finestra in legno
- due ante con apertura verso l'interno con sopralluce
- infisso in legno di colore scuro
- vetro singolo

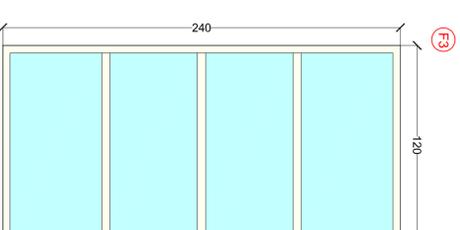


- N. 1
finestra in legno
- infisso in legno di colore scuro
- vetro singolo

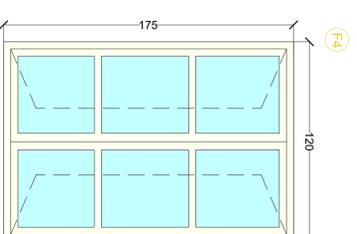

- N. 3
finestra in legno
- due ante con apertura verso l'interno
- infisso in legno di colore scuro
- vetro singolo

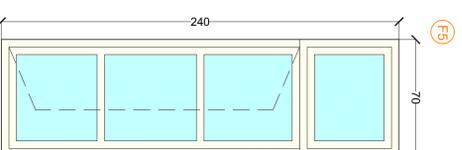


- N. 2
finestra in legno
- una ante con apertura verso l'interno con sopralluce
- infisso in legno di colore scuro
- vetro singolo

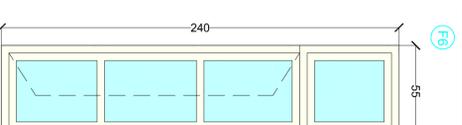


- N. 2
finestra in legno
- una ante con apertura verso l'interno con sopralluce
- infisso in legno di colore scuro
- vetro singolo

PIANO TERRA - scala 1:200

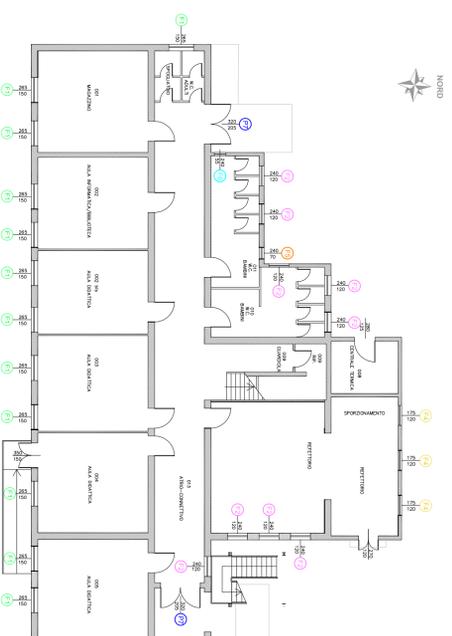

PIANO PRIMO - scala 1:200

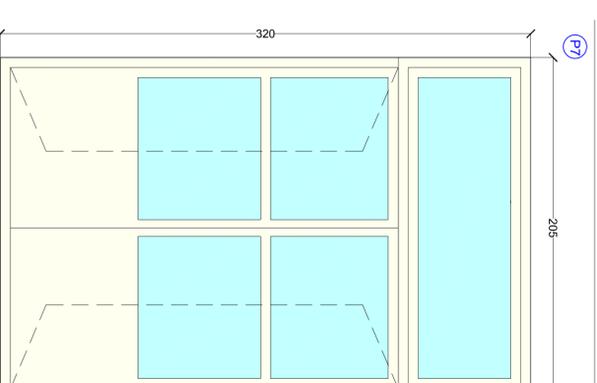

- N. 2
porta in legno
- due ante con apertura verso l'esterno con sopralluce
- infisso in legno di colore scuro
- vetro singolo