COMUNE DI SANTA MARIA A MONTE (PI)

PROGETTO ESECUTIVO
Ristrutturazione Edifici Scolastici - Lotto II
Sostituzione infissi scuola elementare Montecalvoli

Responsabile Unico del Procedimento

Ing. Maurizio Iannotta

Progettista

Ing. Paolo Bartolucci

Oggetto

LAYOUT DI CANTIERE

PROGETTO ESECUTIVO

data di emissione 30/06/2019

nome file ES_18_02_L2_E_TAV12_Layout di cantiere.dwg

eseguito

verificato

approvato

scala 1:200

elaborato

TAV. 12

Collaboratori

Ing. Fabio Mercadante
Geom. Lorenzo Pagni
Per.Ind. Gilles Giannoni
Ing. Emanuele Pacini

Rev.	Data	Descrizione
0	30/06/2019	Prima emissione

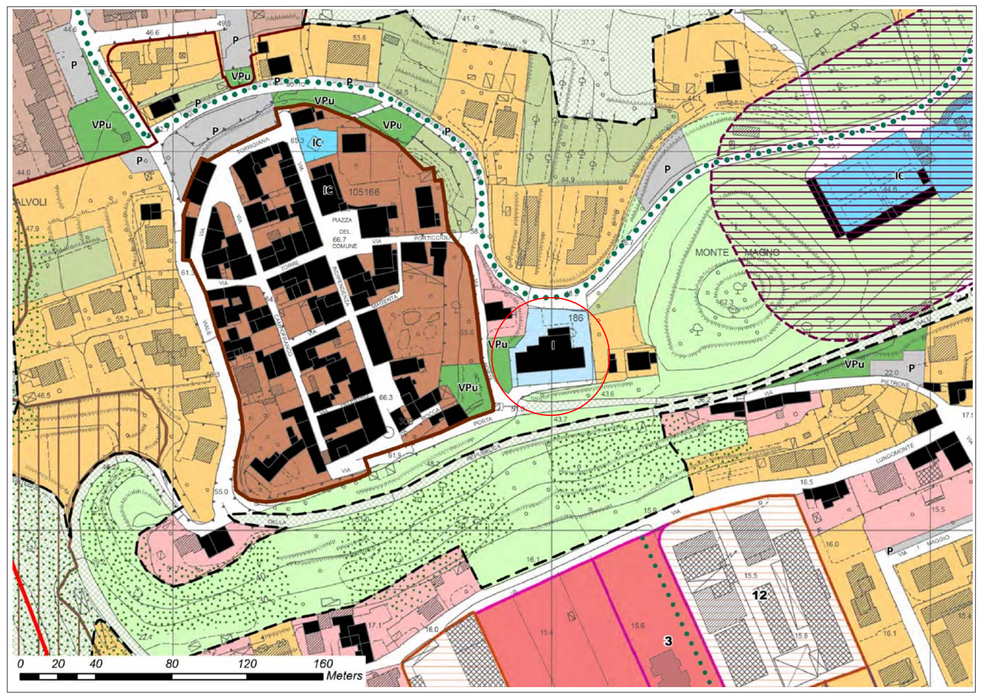

SEGNALETICA DI SICUREZZA

- PERICOLO GENERICO (FORMA TRIANGOLARE - PITTOGRAMMA NERO SU FONDO GIALLO - BORDO NERO)
- TENSIONE ELETTRICA PERICOLOSA (FORMA TRIANGOLARE - PITTOGRAMMA NERO SU FONDO GIALLO - BORDO NERO)
- CARICHI SOSPESI (FORMA TRIANGOLARE - PITTOGRAMMA NERO SU FONDO GIALLO - BORDO NERO)
- PERICOLO DI INCIAMPO (FORMA TRIANGOLARE - PITTOGRAMMA NERO SU FONDO GIALLO - BORDO NERO)
- CADUTA MATERIALI (FORMA TRIANGOLARE - PITTOGRAMMA NERO SU FONDO GIALLO - BORDO NERO)
- DIVIETO DI ACCESSO ALLE PERSONE NON AUTORIZZATE (FORMA ROTONDA - PITTOGRAMMA NERO SU FONDO BIANCO - BORDO E BANDA ROSSI)
- DIVIETO DI SPEGNERE CON ACQUA (FORMA ROTONDA - PITTOGRAMMA NERO SU FONDO BIANCO - BORDO E BANDA ROSSI)
- DIVIETO DI RIMUOVERE LE PROTEZIONI E I DISPOSITIVI (FORMA ROTONDA - PITTOGRAMMA NERO SU FONDO BIANCO - BORDO E BANDA ROSSI)
- VIETATO FUMARE O USARE FIAMME LIBERE (FORMA ROTONDA - PITTOGRAMMA NERO SU FONDO BIANCO - BORDO E BANDA ROSSI)
- DIVIETO DI SOSTA (FORMA ROTONDA - BORDO E BANDA ROSSI)
- CASCO DI PROTEZIONE OBBLIGATORIO (FORMA ROTONDA - PITTOGRAMMA BIANCO SU FONDO AZZURRO)
- PROTEZIONE OBBLIGATORIA DELL'UDITO (FORMA ROTONDA - PITTOGRAMMA BIANCO SU FONDO AZZURRO)
- PROTEZIONE OBBLIGATORIA DEGLI OCCHI (FORMA ROTONDA - PITTOGRAMMA BIANCO SU FONDO AZZURRO)
- PROTEZIONE OBBLIGATORIA DEL VISO (FORMA ROTONDA - PITTOGRAMMA BIANCO SU FONDO AZZURRO)
- GUANTI DI PROTEZIONE OBBLIGATORI (FORMA ROTONDA - PITTOGRAMMA BIANCO SU FONDO AZZURRO)
- PROTEZIONE OBBLIGATORIA DEL CORPO (FORMA ROTONDA - PITTOGRAMMA BIANCO SU FONDO AZZURRO)
- CALZATURE DI SICUREZZA OBBLIGATORIE (FORMA ROTONDA - PITTOGRAMMA BIANCO SU FONDO AZZURRO)

PRESCRIZIONI DA ADOTTARE

GLI AUTOMEZZI IN USCITA DAL CANTIERE CONTENENTI MATERIALI DI DEMOLIZIONE DEVONO ESSERE COPERTI CON TELO, INOLTRE DEVONO ESSERE LAVATI I PNEUMATICI ONDE EVITARE DI SPORCARE I PERCORSI MISTI CON GLI UTILIZZATORI DELLA STRADA.

NELLE LAVORAZIONI CHE PREVEDONO L'IMPIEGO DI MATERIALI IN GRANA MINUTA O IN POLVERE E NEI LAVORI CHE COMPORTANO L'EMISSIONE DI POLVERI O FIBRE DI MATERILILAVORATI, LA PRODUZIONE E/O LA DIFFUSIONE DELLE STESSE DEVE ESSERE RIDOTTA AL MINIMO, UTILIZZANDO TECNICHE ED ATTREZZATURE IDONEE.

LE POLVERI E LE FIBRE CAPTATE E QUELLE DEPOSITATESI, SE DANNOSE DEVONO ESSERE SOLLECITAMENTE RACCOLTE ED ELIMINATE CON I MEZZI E GLI ACCORGIMENTI RICHIESTI DALLA LORO NATURA QUALORA LA QUANTITA' DI POLVERI O FIBRE PRESENTI SUPERI I LIMITI TOLLERATI E COMUNQUE NELLE OPERAZIONI DI RACCOLTA ED ALLONTANAMENTO DI QUANTITA' IMPORTANTI DELLE STESSE DEVONO ESSERE FORNITI ED UTILIZZATI INDUMENTI DI LAVORO E DPI IDONEI ALLE ATTIVITA'.

DURANTE LE LAVORAZIONI DI DEMOLIZIONE BISOGNA ADOTTARE TUTTE LE ACCORTEZZE PER RIDURRE I RUMORI ANCHE CON L'AIUTO DI SCHERMATURE.

LE CADUTE DALL'ALTO DEVONO ESSERE IMPEDITE CON MISURE DI PREVENZIONE

PER L'EVENTUALE CADUTA DI MATERIALE DALL'ALTO, QUADO I DISPOSITIVI DI TRATTENUTA O DI ARRESTO RISULTINO MANCANTI O INSUFFICIENTI DEVE ESSERE IMPEDTO L'ACCESSO INVOLONTARIO ALLE ZONE DI CADUTA SEGNALANDO CONVENIENETEMENTE LA NATURA DEL PERICOLO. TUTTI GLI ADDETTI DEVONO COMUNQUE FARE USO DELL'ELEMENTO DI PROTEZIONE PERSONALE.

LE INDICAZIONI DI ACCANTIERAMENTO PREVISTE POTRANNO ESSERE INTEGRATE A CURA DELL'IMPRESA NEL RELATIVO P.O.S.

PLANIMETRIA GENERALE
scala 1:200

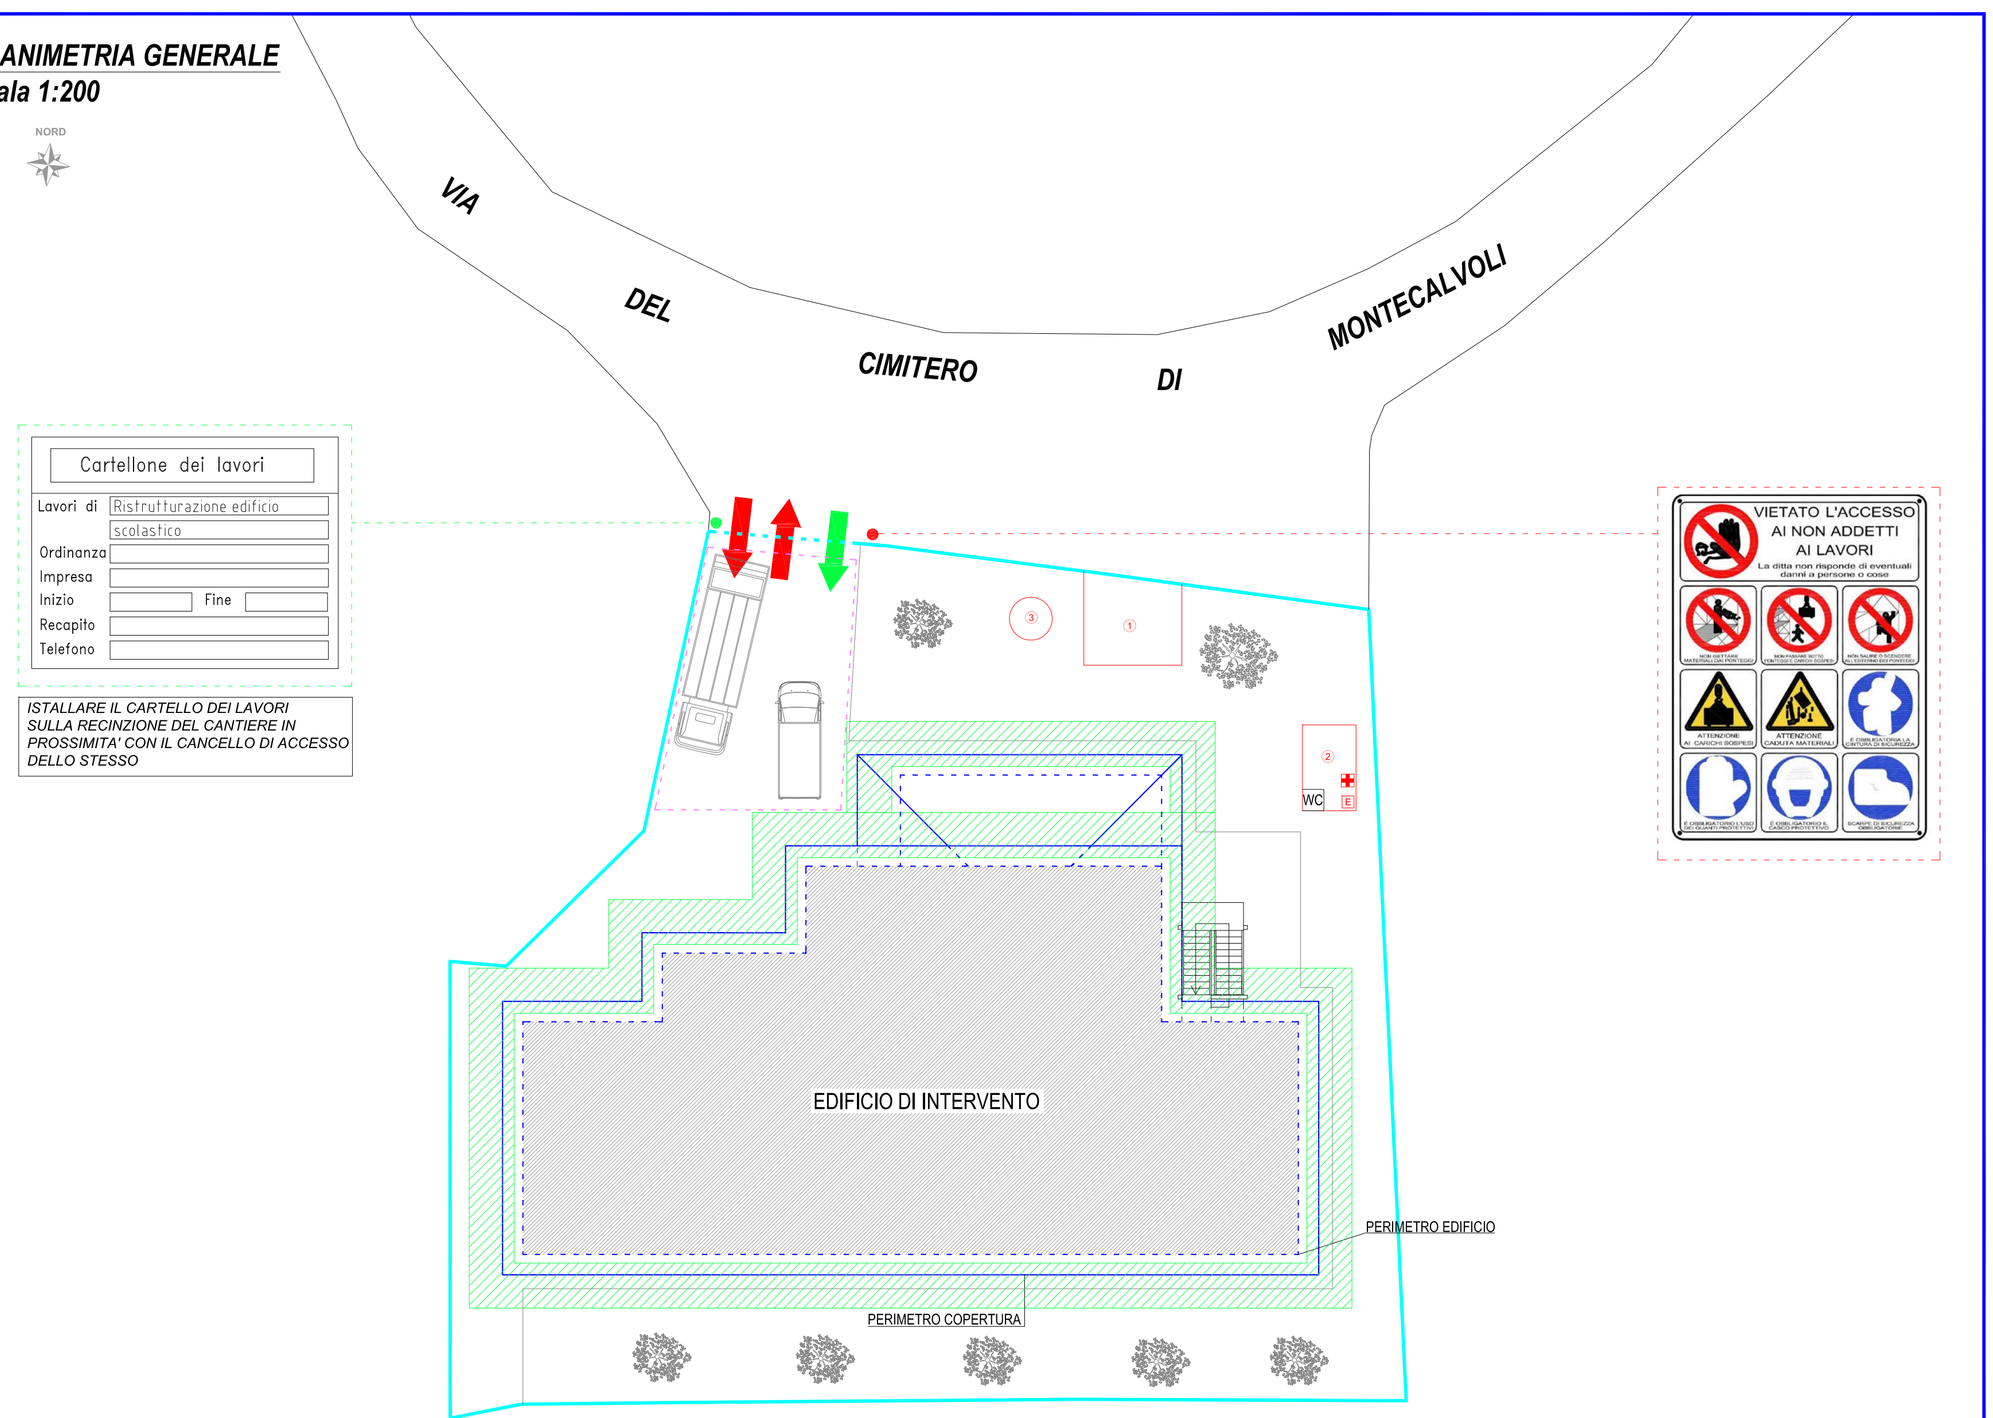

LEGENDA SIMBOLI

	AREA DI CANTIERE - RECINZIONE DI PROPRIETA'
	ZONA MANOVRA MEZZI
	PONTEGGIO METALLICO FISSO
1	ZONA DEPOSITO STOCCAGGIO
2	BARACCA DI CANTIERE
3	EVENTUALE SILOS PER INTONACO
	ACCESSO PEDONALE
	ACCESSO CARRABILE
WC	SERVIZI IGIENICI
	CASSETTA DI MEDICAZIONE
E	ESTINTORE PORTATILE