



PROGETTO DEFINITIVO
Ristrutturazione Caserma dei Carabinieri - Lotto I



Responsabile Unico del Procedimento

Dott. Luigi Degl' Innocenti

Progettista

Ing. Paolo Bartolucci

Oggetto
STATO DI FATTO - PIANTE E PROSPETTI

PROGETTO DEFINITIVO	data di emissione	28/03/2018
	nome file	
	eseguito	
	verificato	
	approvato	

Collaboratori
Arch. Alessio Accorroni Per. Ind. Filippo Occhipinti
Ing. Benedetta Marchi Geom. Lorenzo Pagni
Ing. Fabio Mercadante


scala
1:100

elaborato


TAV. 2

Rev.	Data	Descrizione
0	28/03/2018	Prima emissione


PIANO INTERRATO - scala 1:100

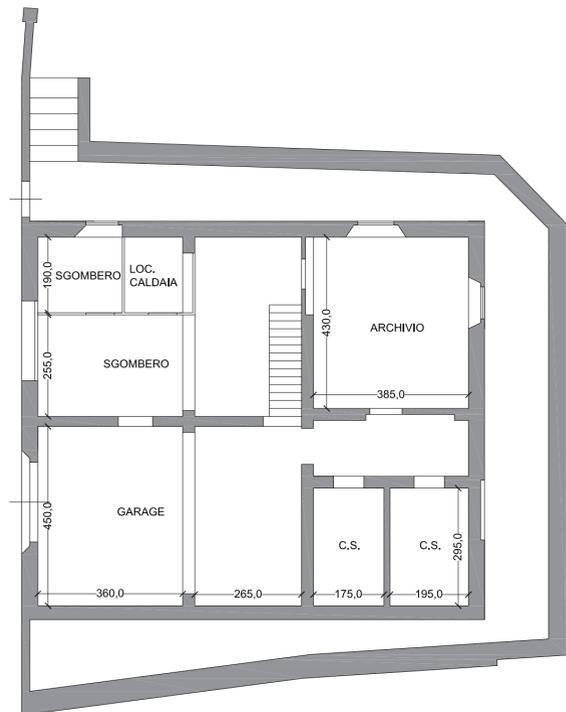

PIANO TERRA - scala 1:100

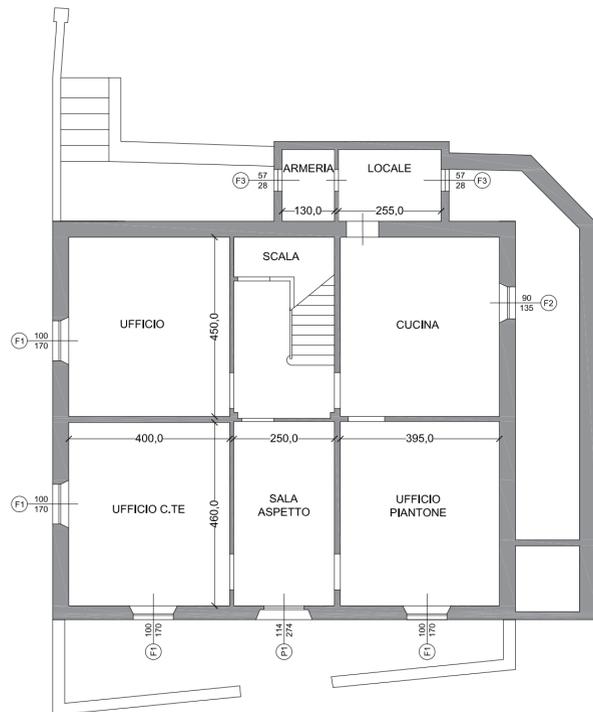

PIANO PRIMO - scala 1:100

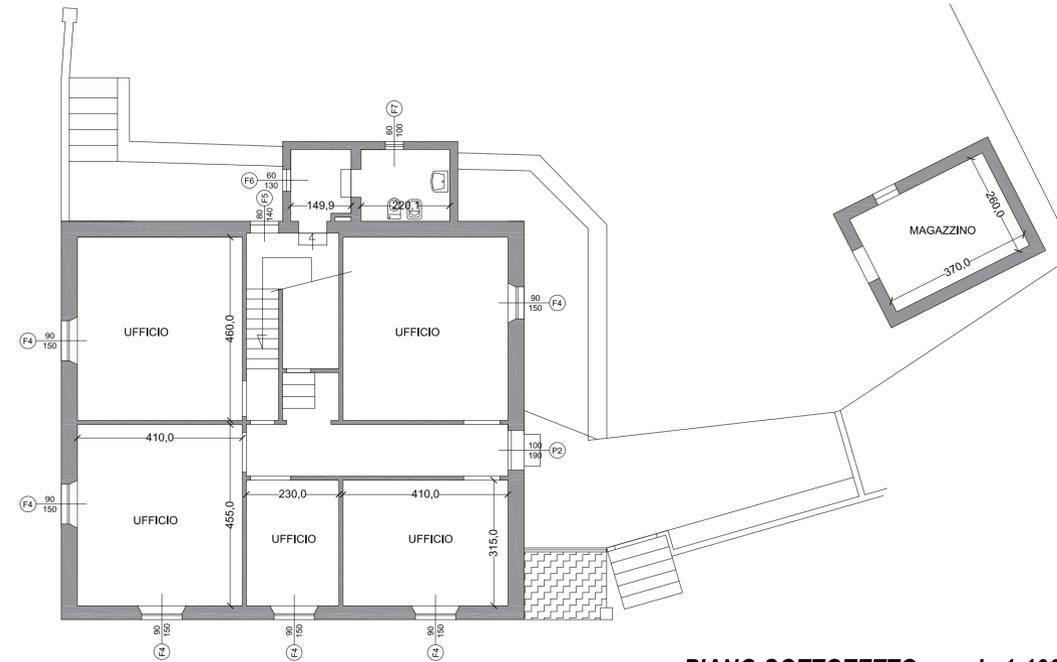


PIANO SOTTOTETTO - scala 1:100



PROSPETTO OVEST - scala 1:100



PROSPETTO NORD - scala 1:100

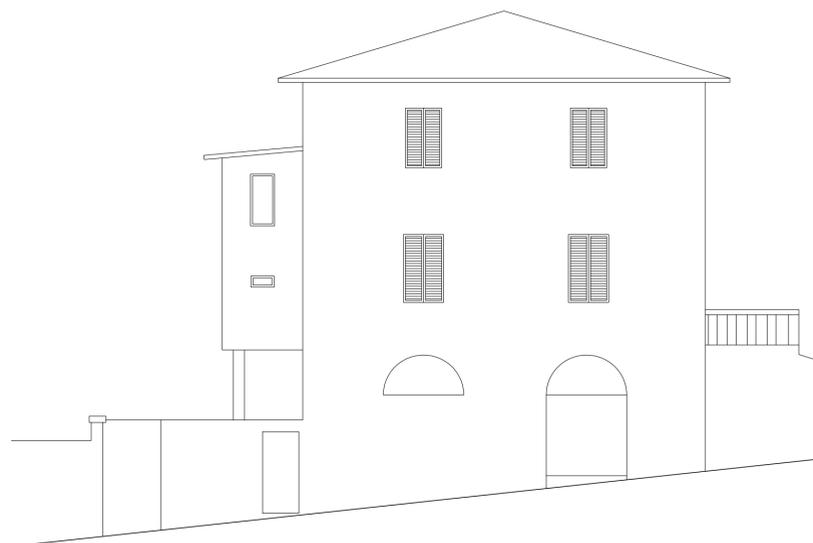

PROSPETTO SUD - scala 1:100

