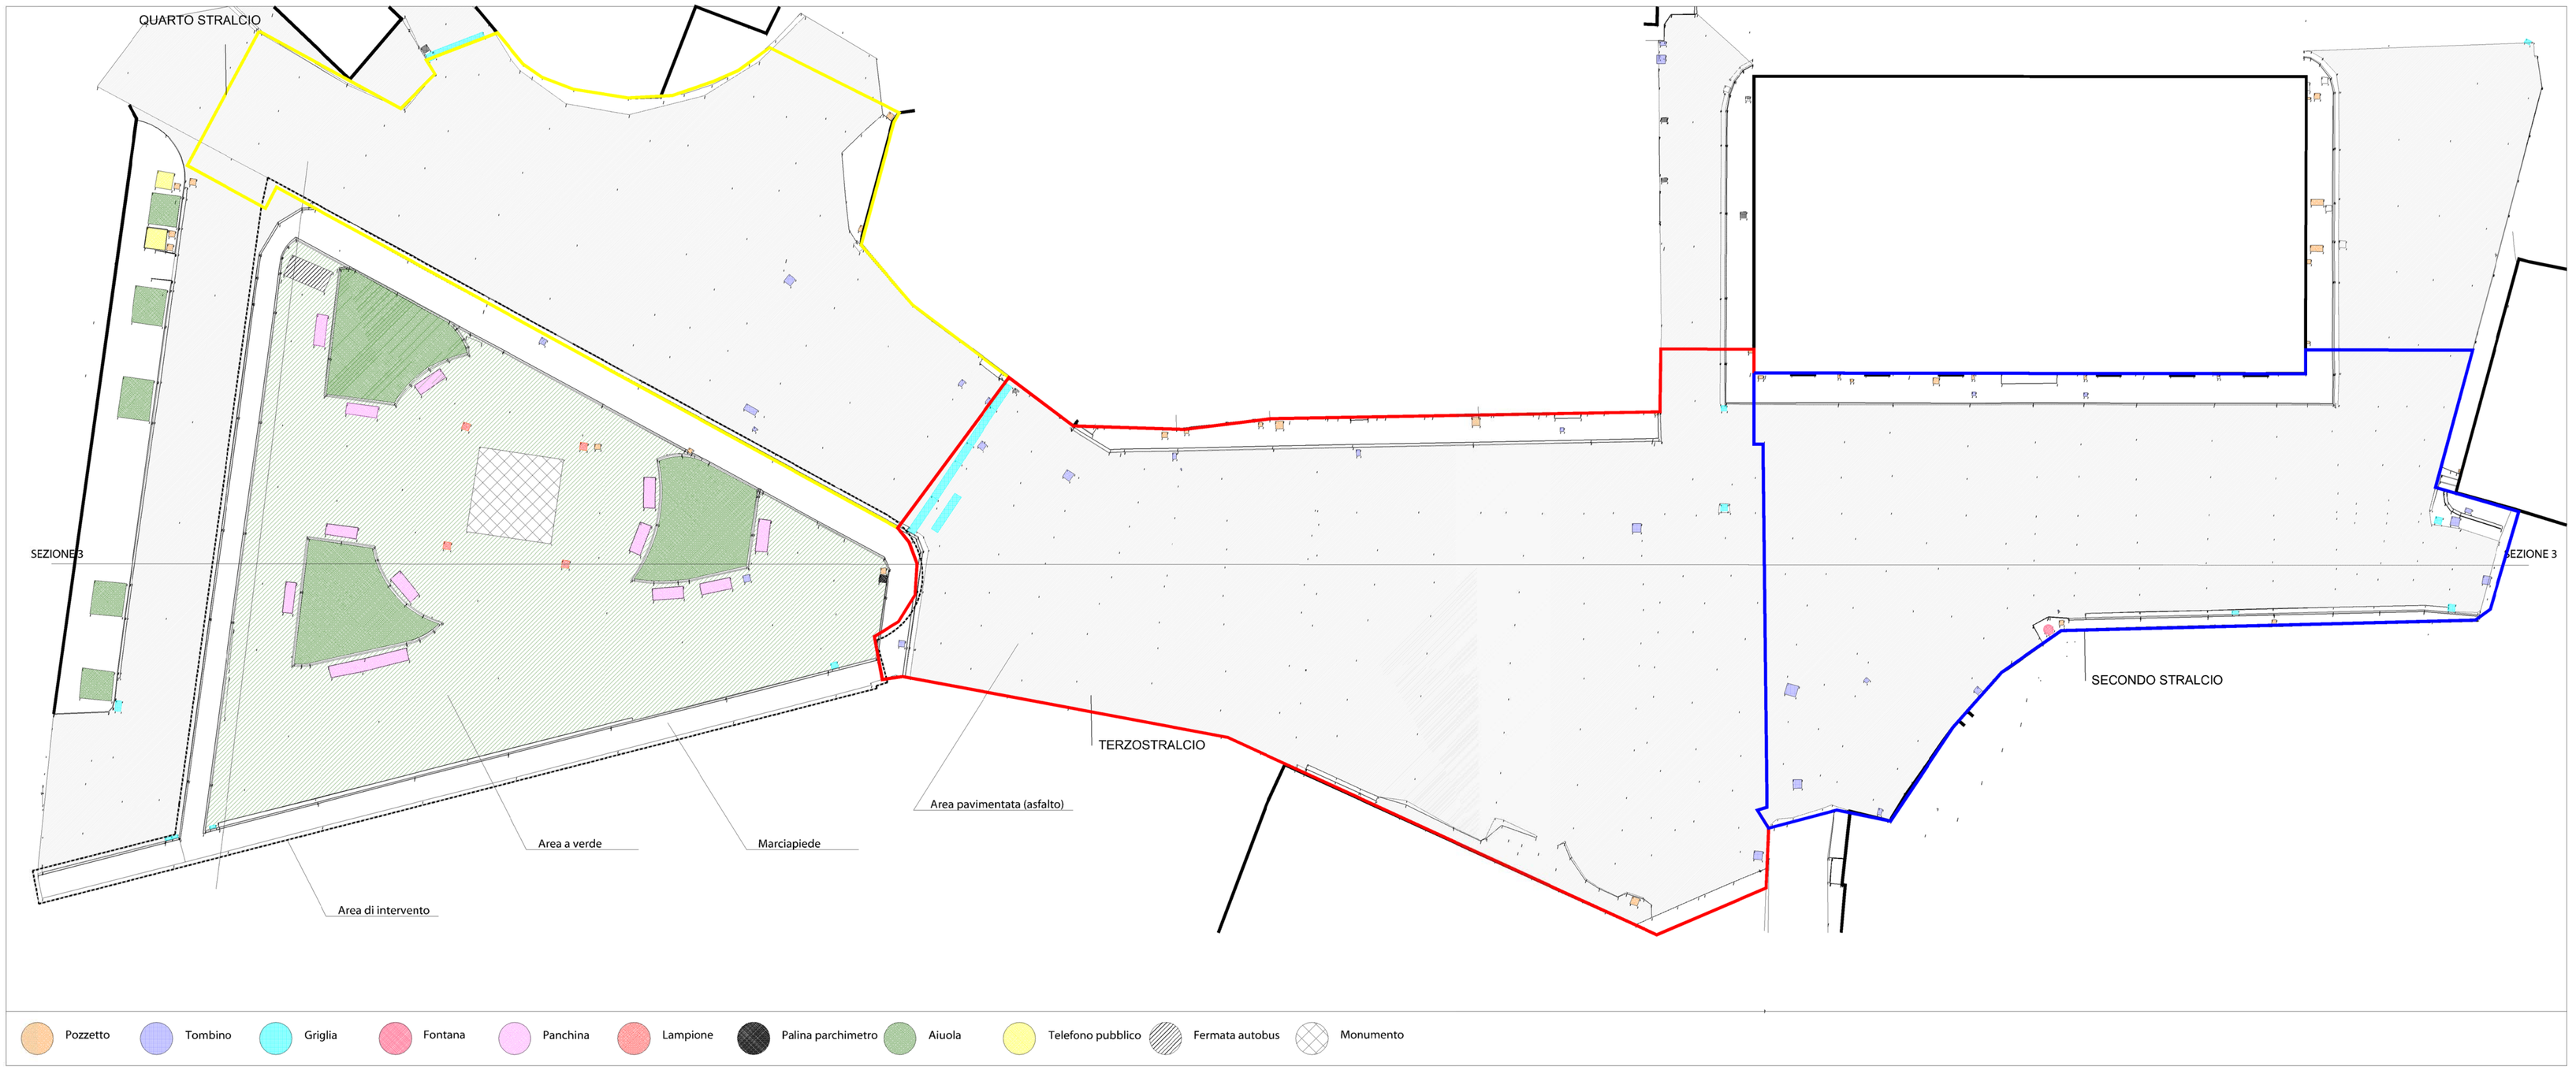

SEZIONE 3

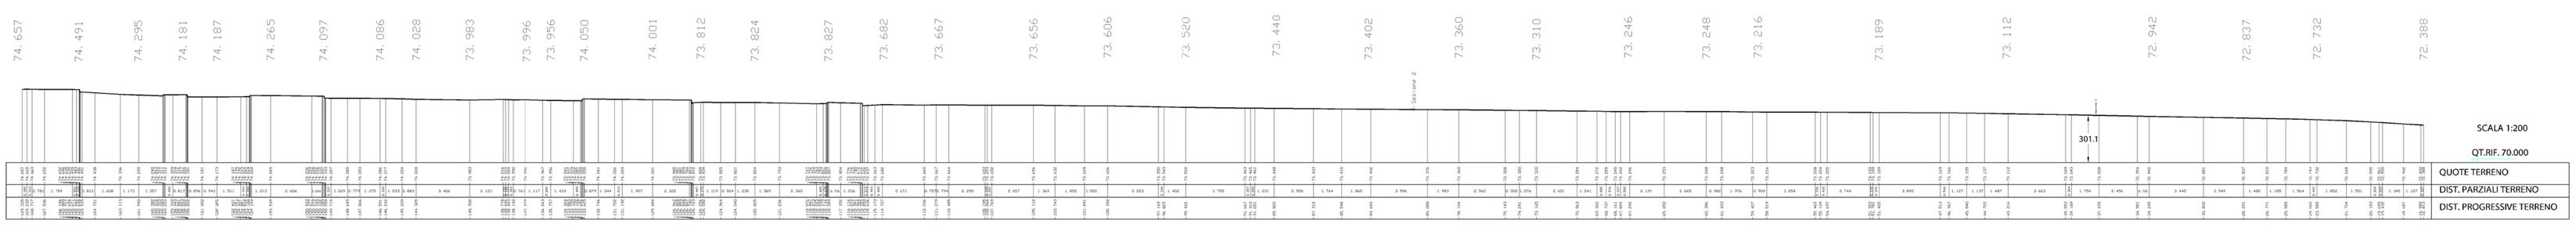

SEZIONE STATO ATTUALE

SECONDO STRALCIO DI LAVORI

TERZO STRALCIO DI LAVORI

QUARTO STRALCIO DI LAVORI

ORDINE DEGLI ARCHITETTI ROTA ITALO 4696 MILANO

Architetto ALESSANDRO BALASSARI Iscritto al n. 151 Sez. A/a

COMUNE DI S.MARIA A MONTE
PROGETTO DI RIQUALIFICAZIONE DI PIAZZA DELLA VITTORIA

PROGETTO ESECUTIVO TERZO STRALCIO DI LAVORI

PIANTA STATO ATTUALE - MATERIALI SEZIONE LONGITUDINALE STATO ATTUALE

SCALA 1:200

1