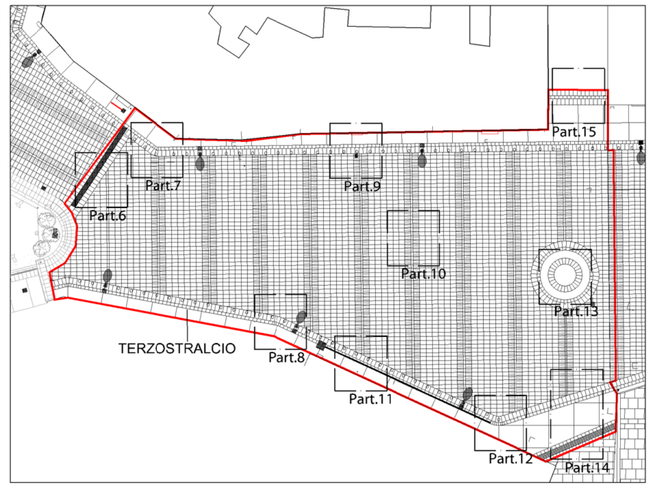

Planimetria di riferimento
scala 1:400

Nota per l'esecuzione:

gli scavi saranno eseguiti con tutte le cautele per evitare danni ai sottoservizi in quanto non è disponibile il rilievo degli stessi

Part. 10

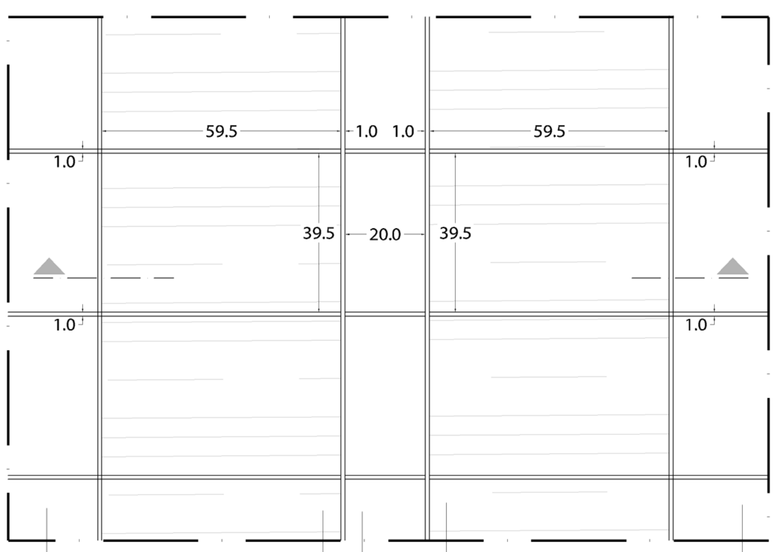

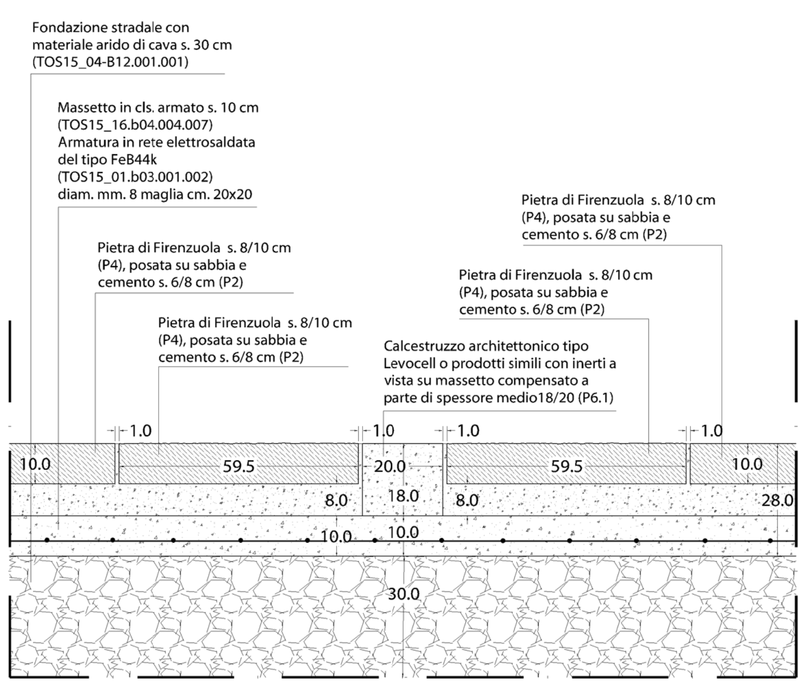

Part. 11

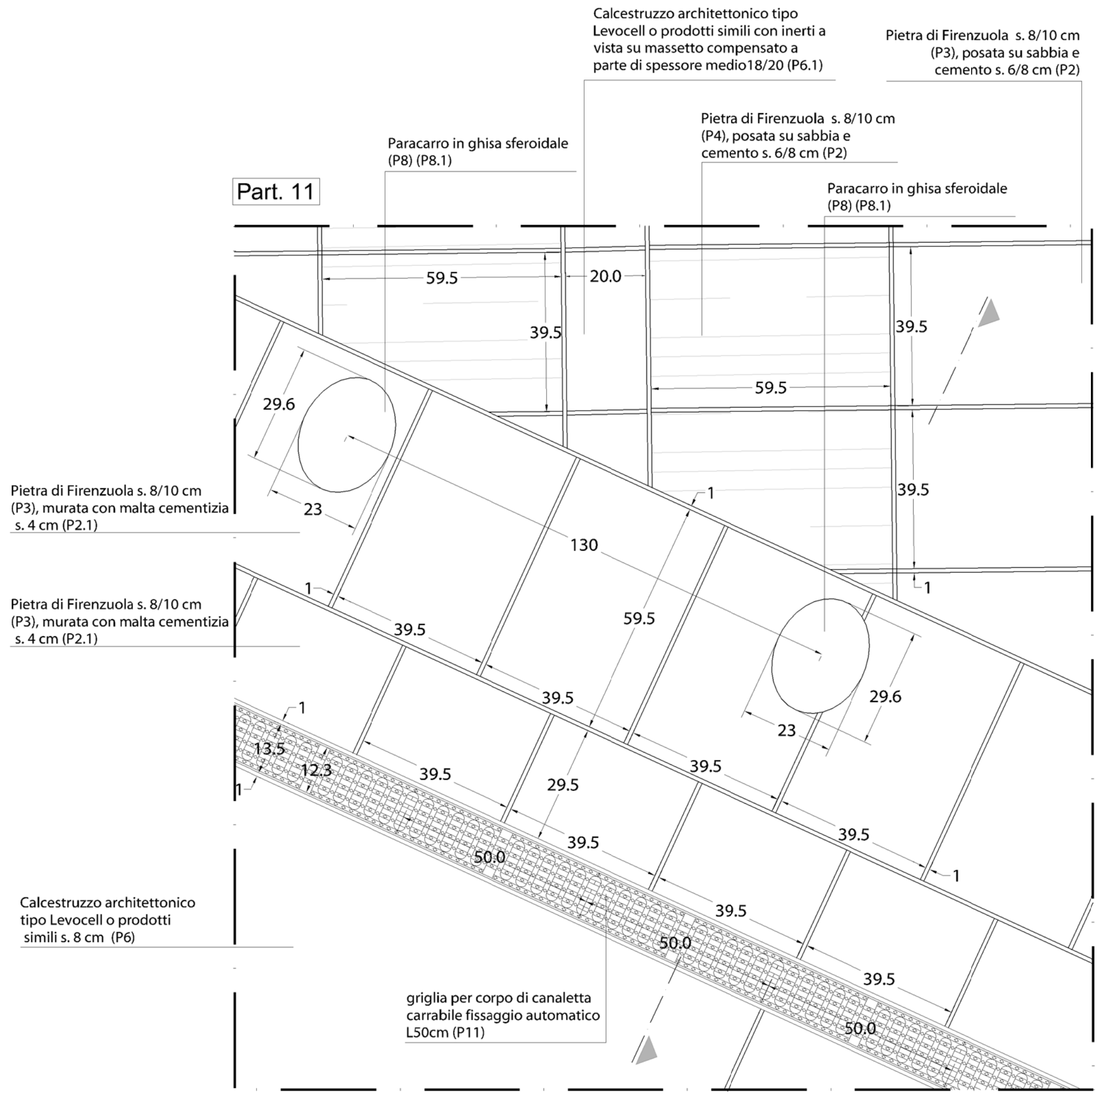

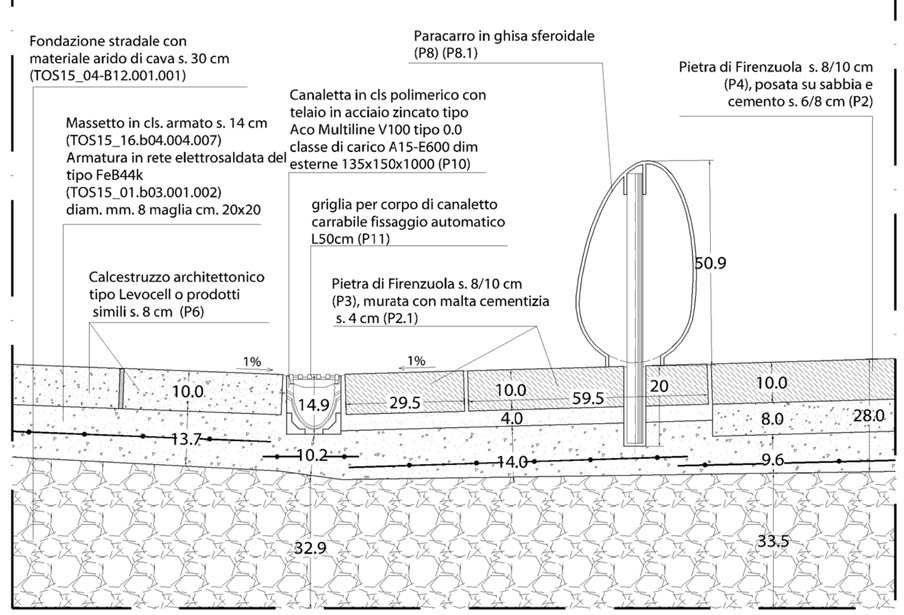

Part. 12

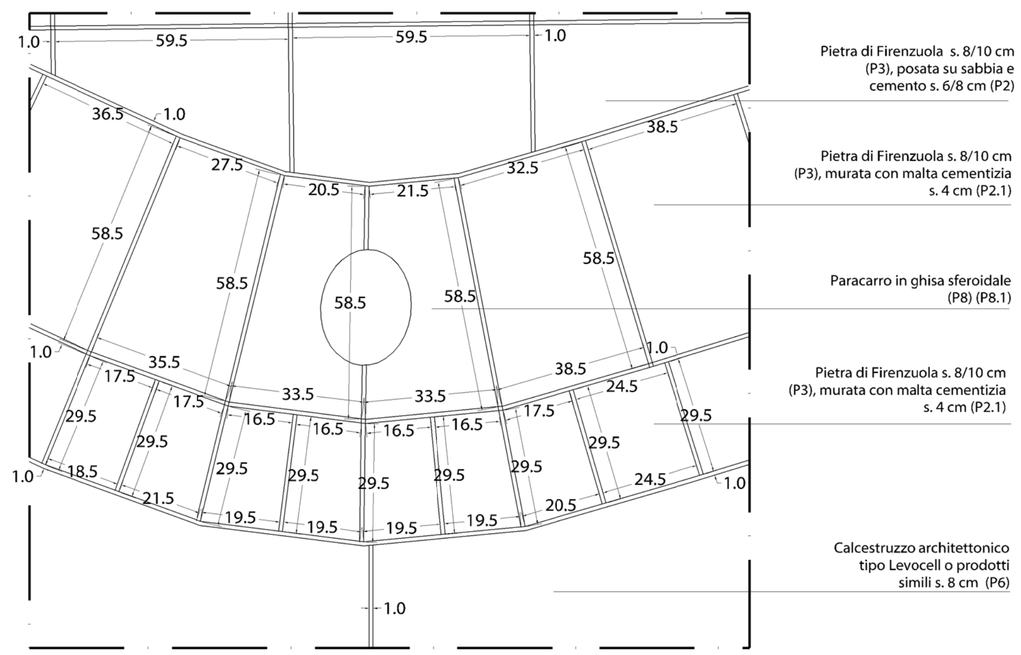

Particolare in sezione della vasca per predisposizione fontana

Part. 13

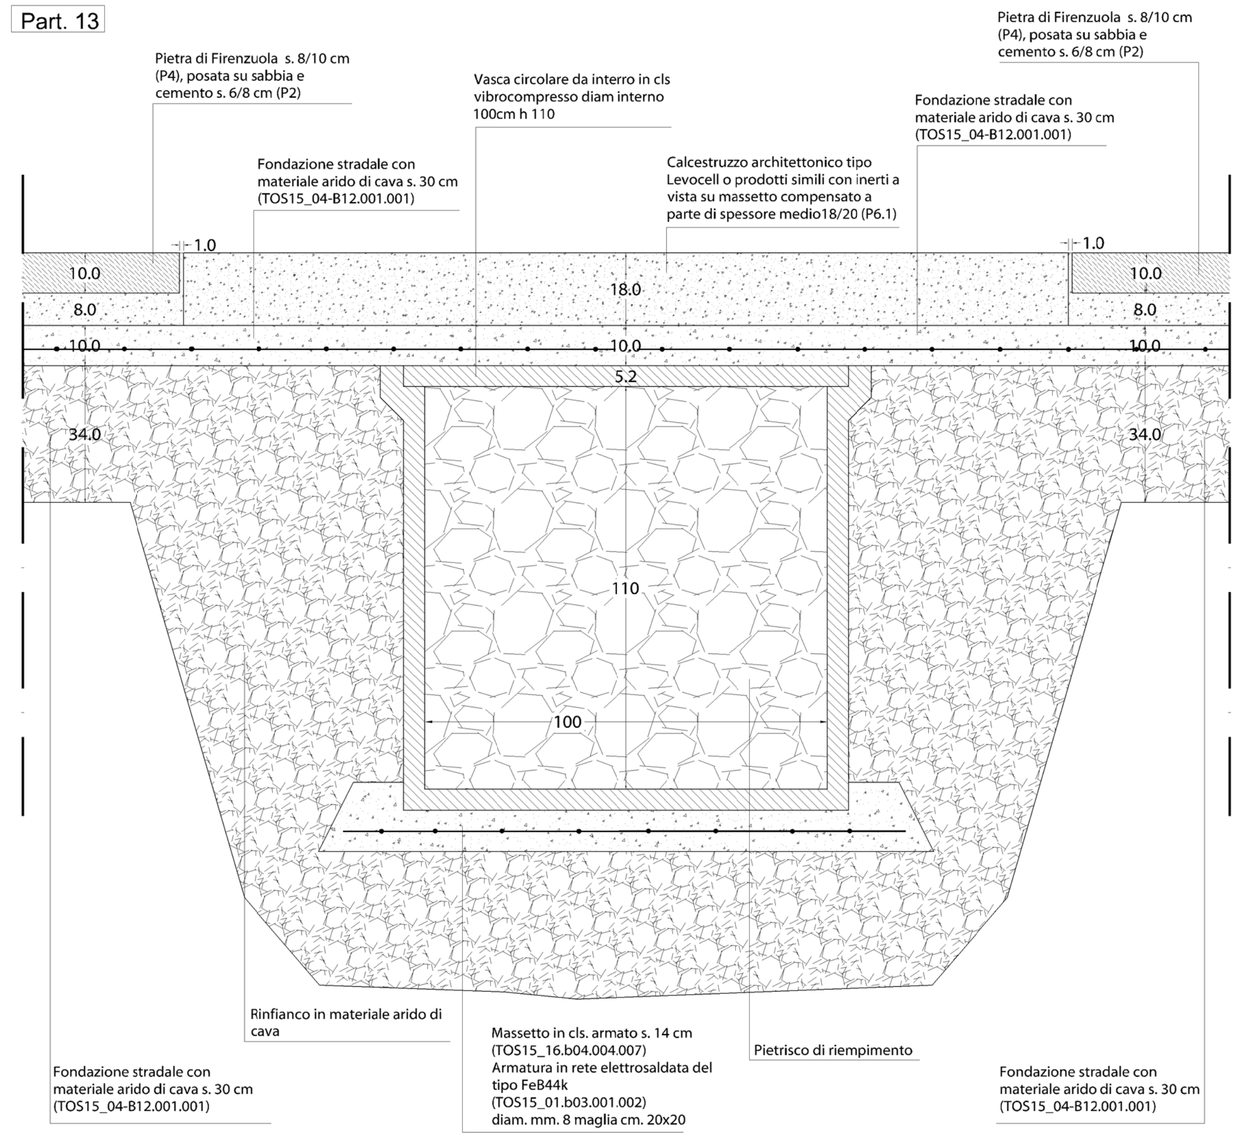

ORDINE DEGLI ARCHITETTI ROTA ITALO 4696 MILANO

Architetto ALESSANDRO BALASSARI Iscr. 151 Sez. A/a ORDINE DEGLI ARCHITETTI PIANIFICATORI, PAESAGGISTI E CONSERVATORI - PROVINCIA DI PISA

COMUNE DI S.MARIA A MONTE
PROGETTO DI RIQUALIFICAZIONE DI PIAZZA DELLA VITTORIA
PROGETTO ESECUTIVO TERZO STRALCIO DI LAVORI
PARTICOLARI E PLANIMETRIA DI RIFERIMENTO
SCALA 1:10 - SCALA 1:400

13