



Nota per l'esecuzione:
 gli scavi saranno eseguiti con tutte le cautele per evitare danni ai sottoservizi in quanto non è disponibile il rilievo degli stessi





Planimetria di riferimento
 scala 1:400

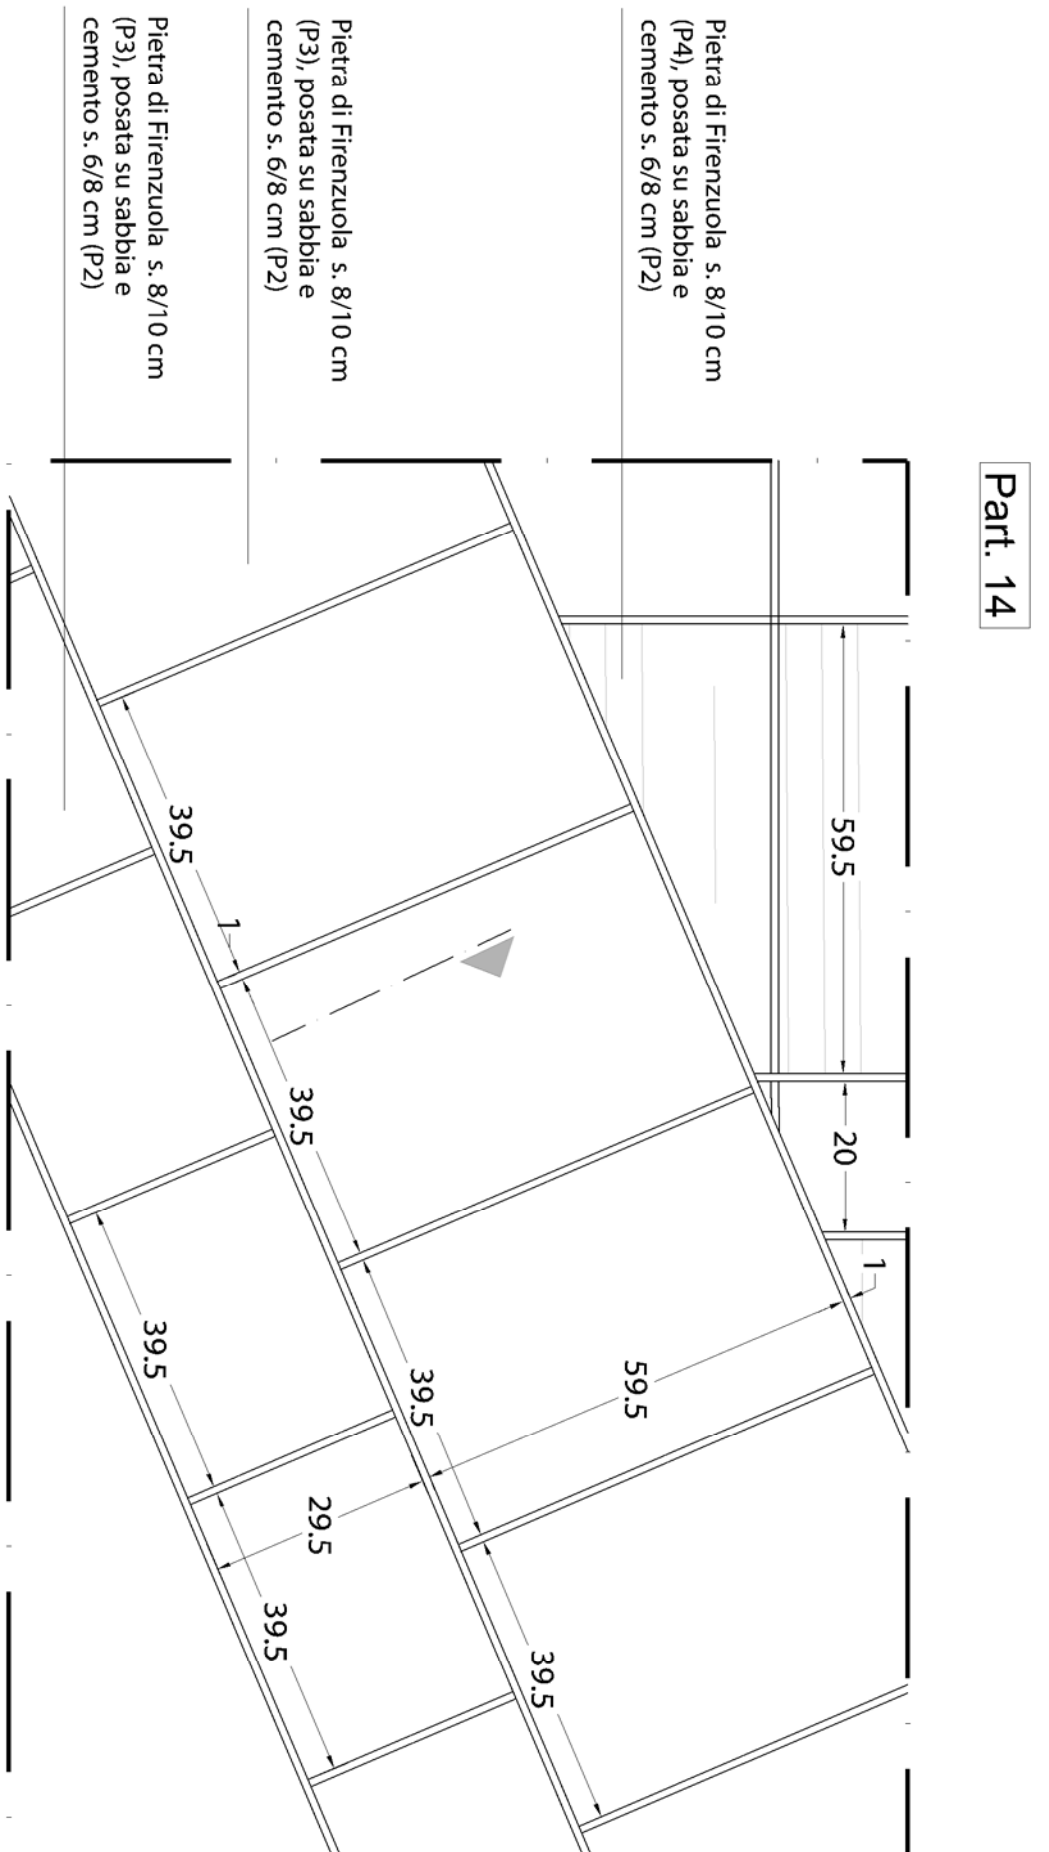




Part. 14

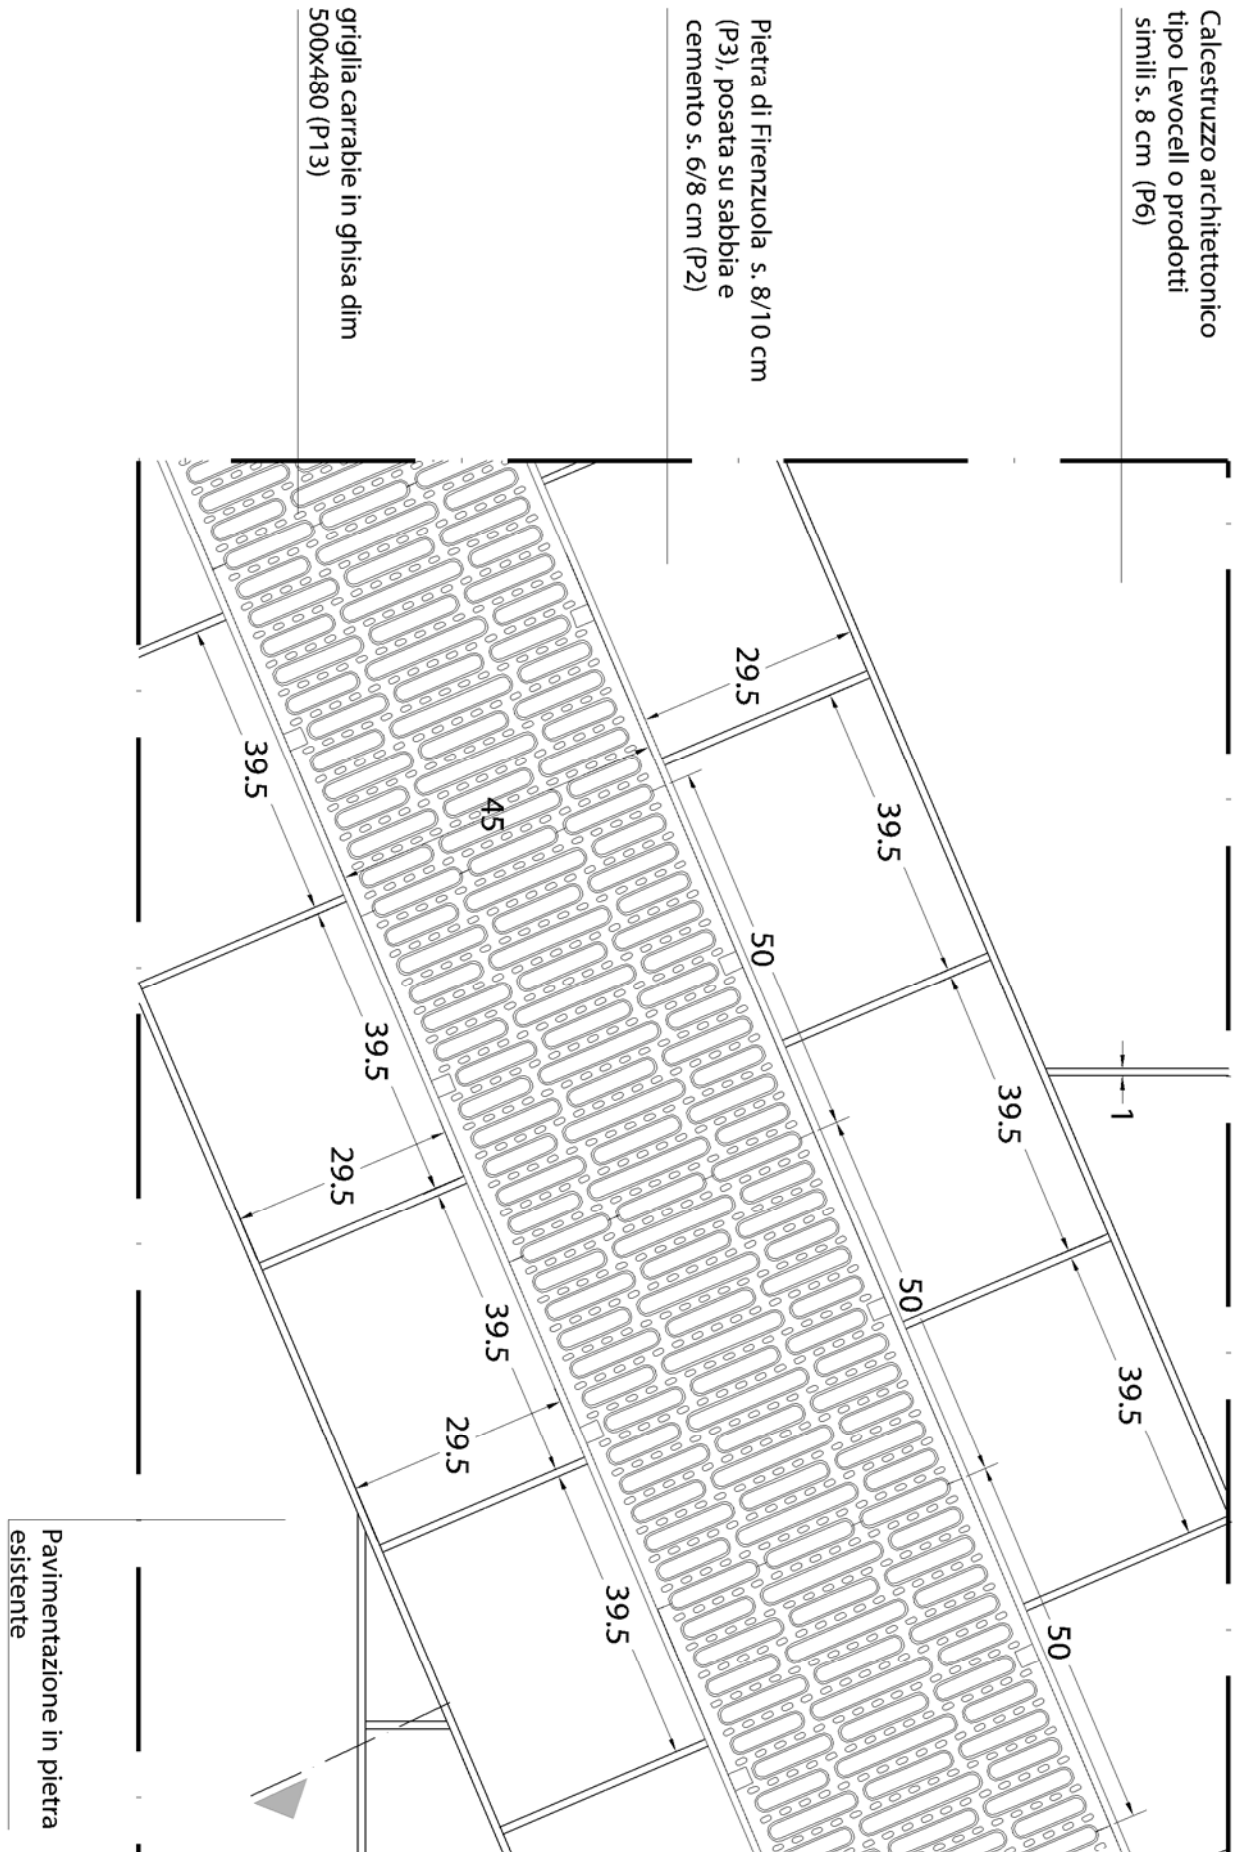

Part. 15

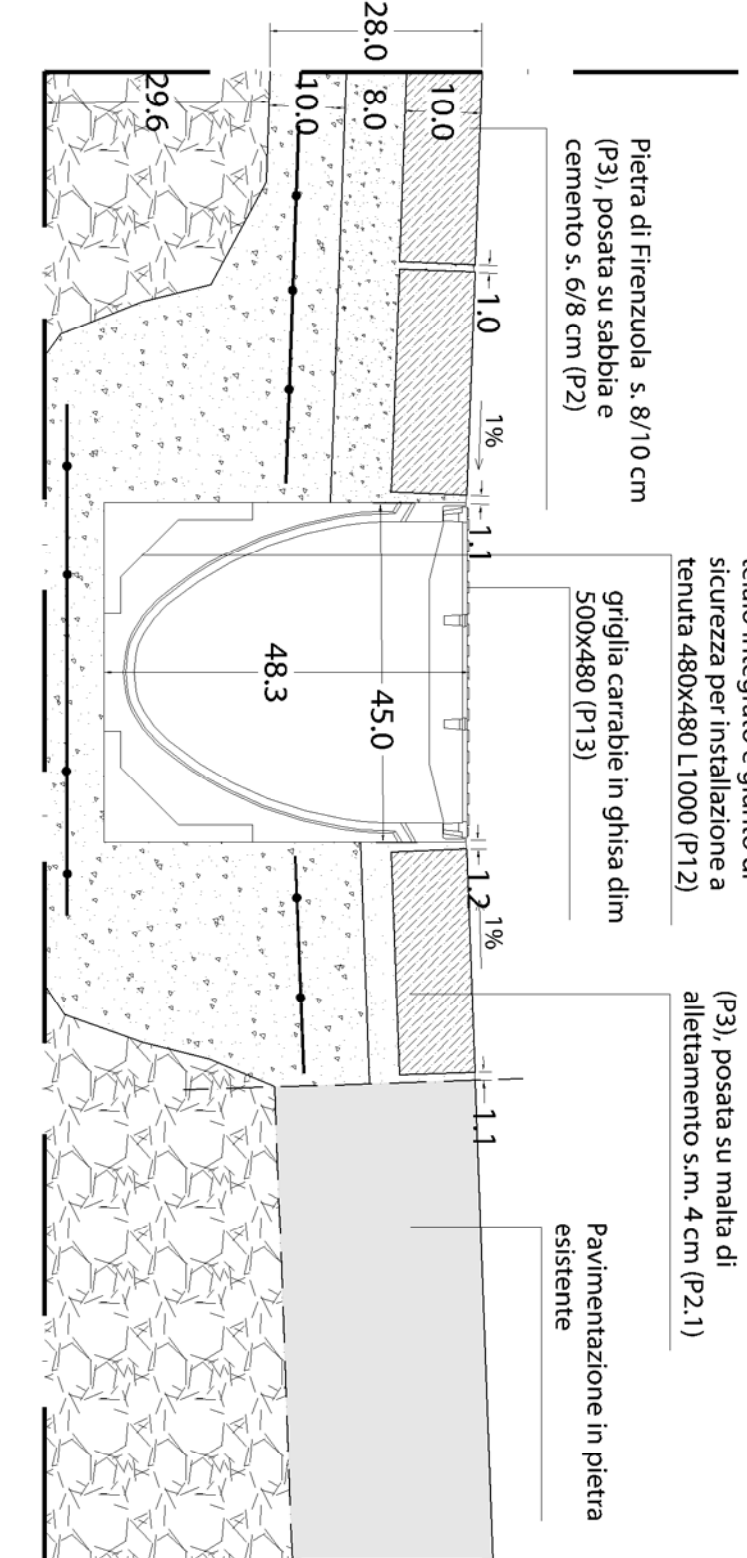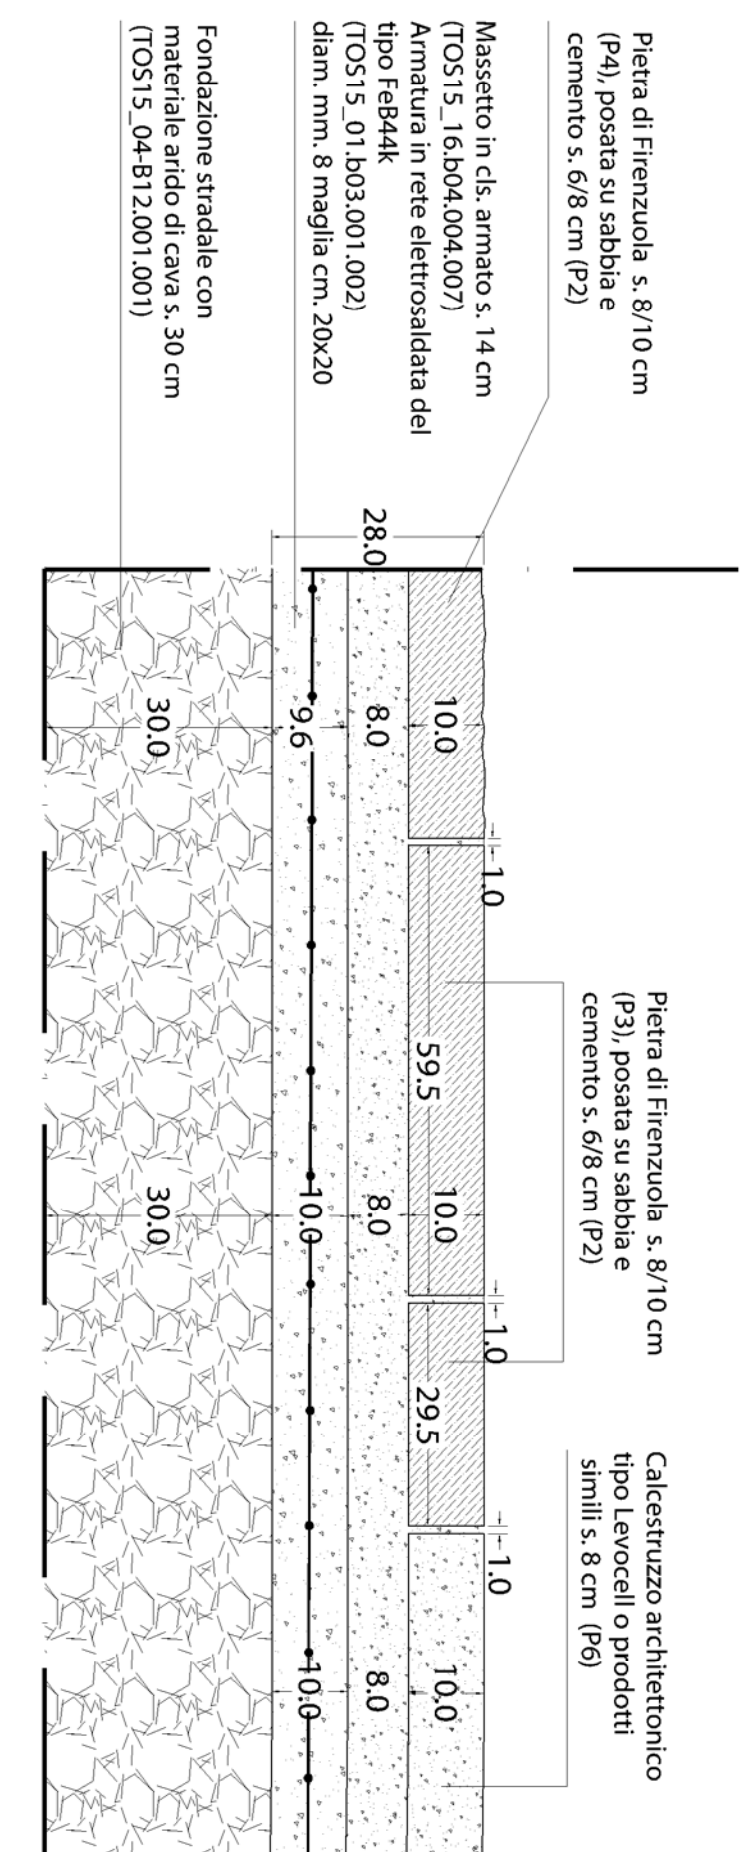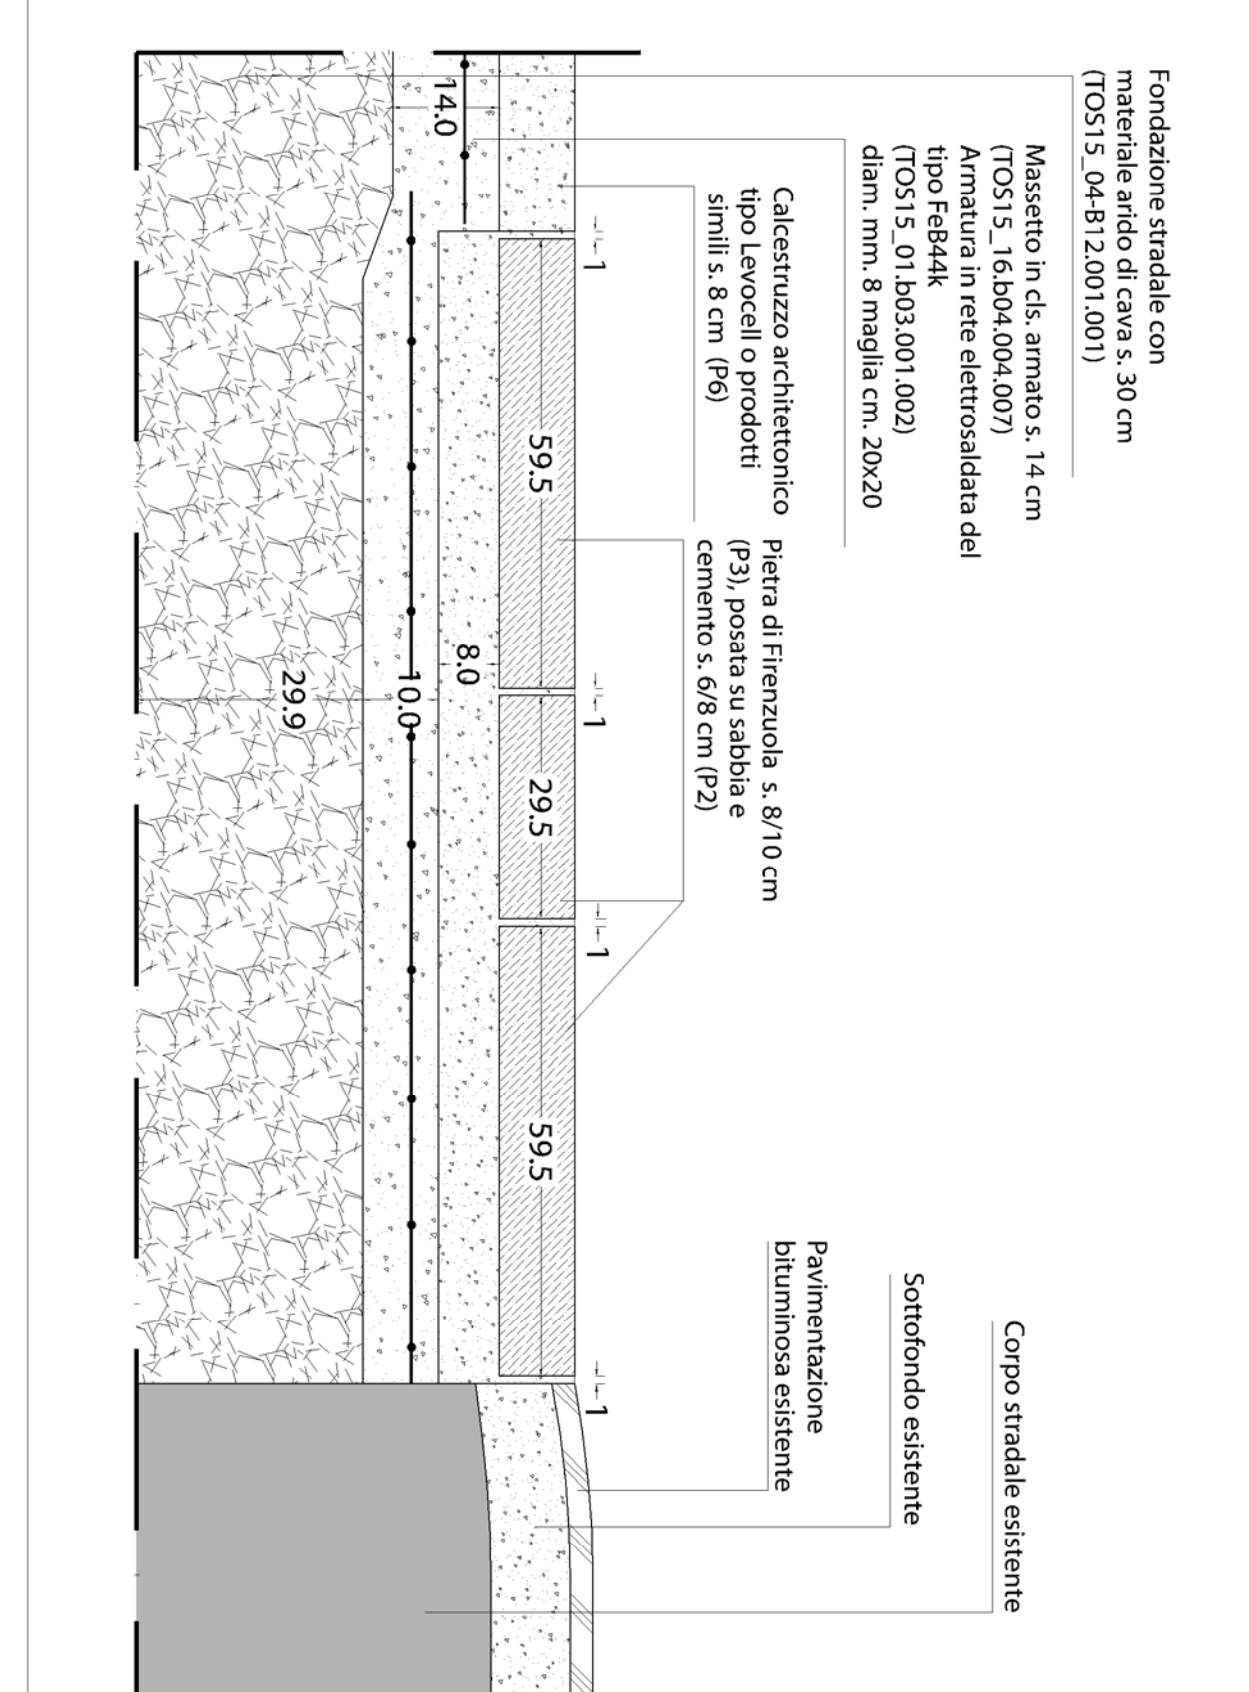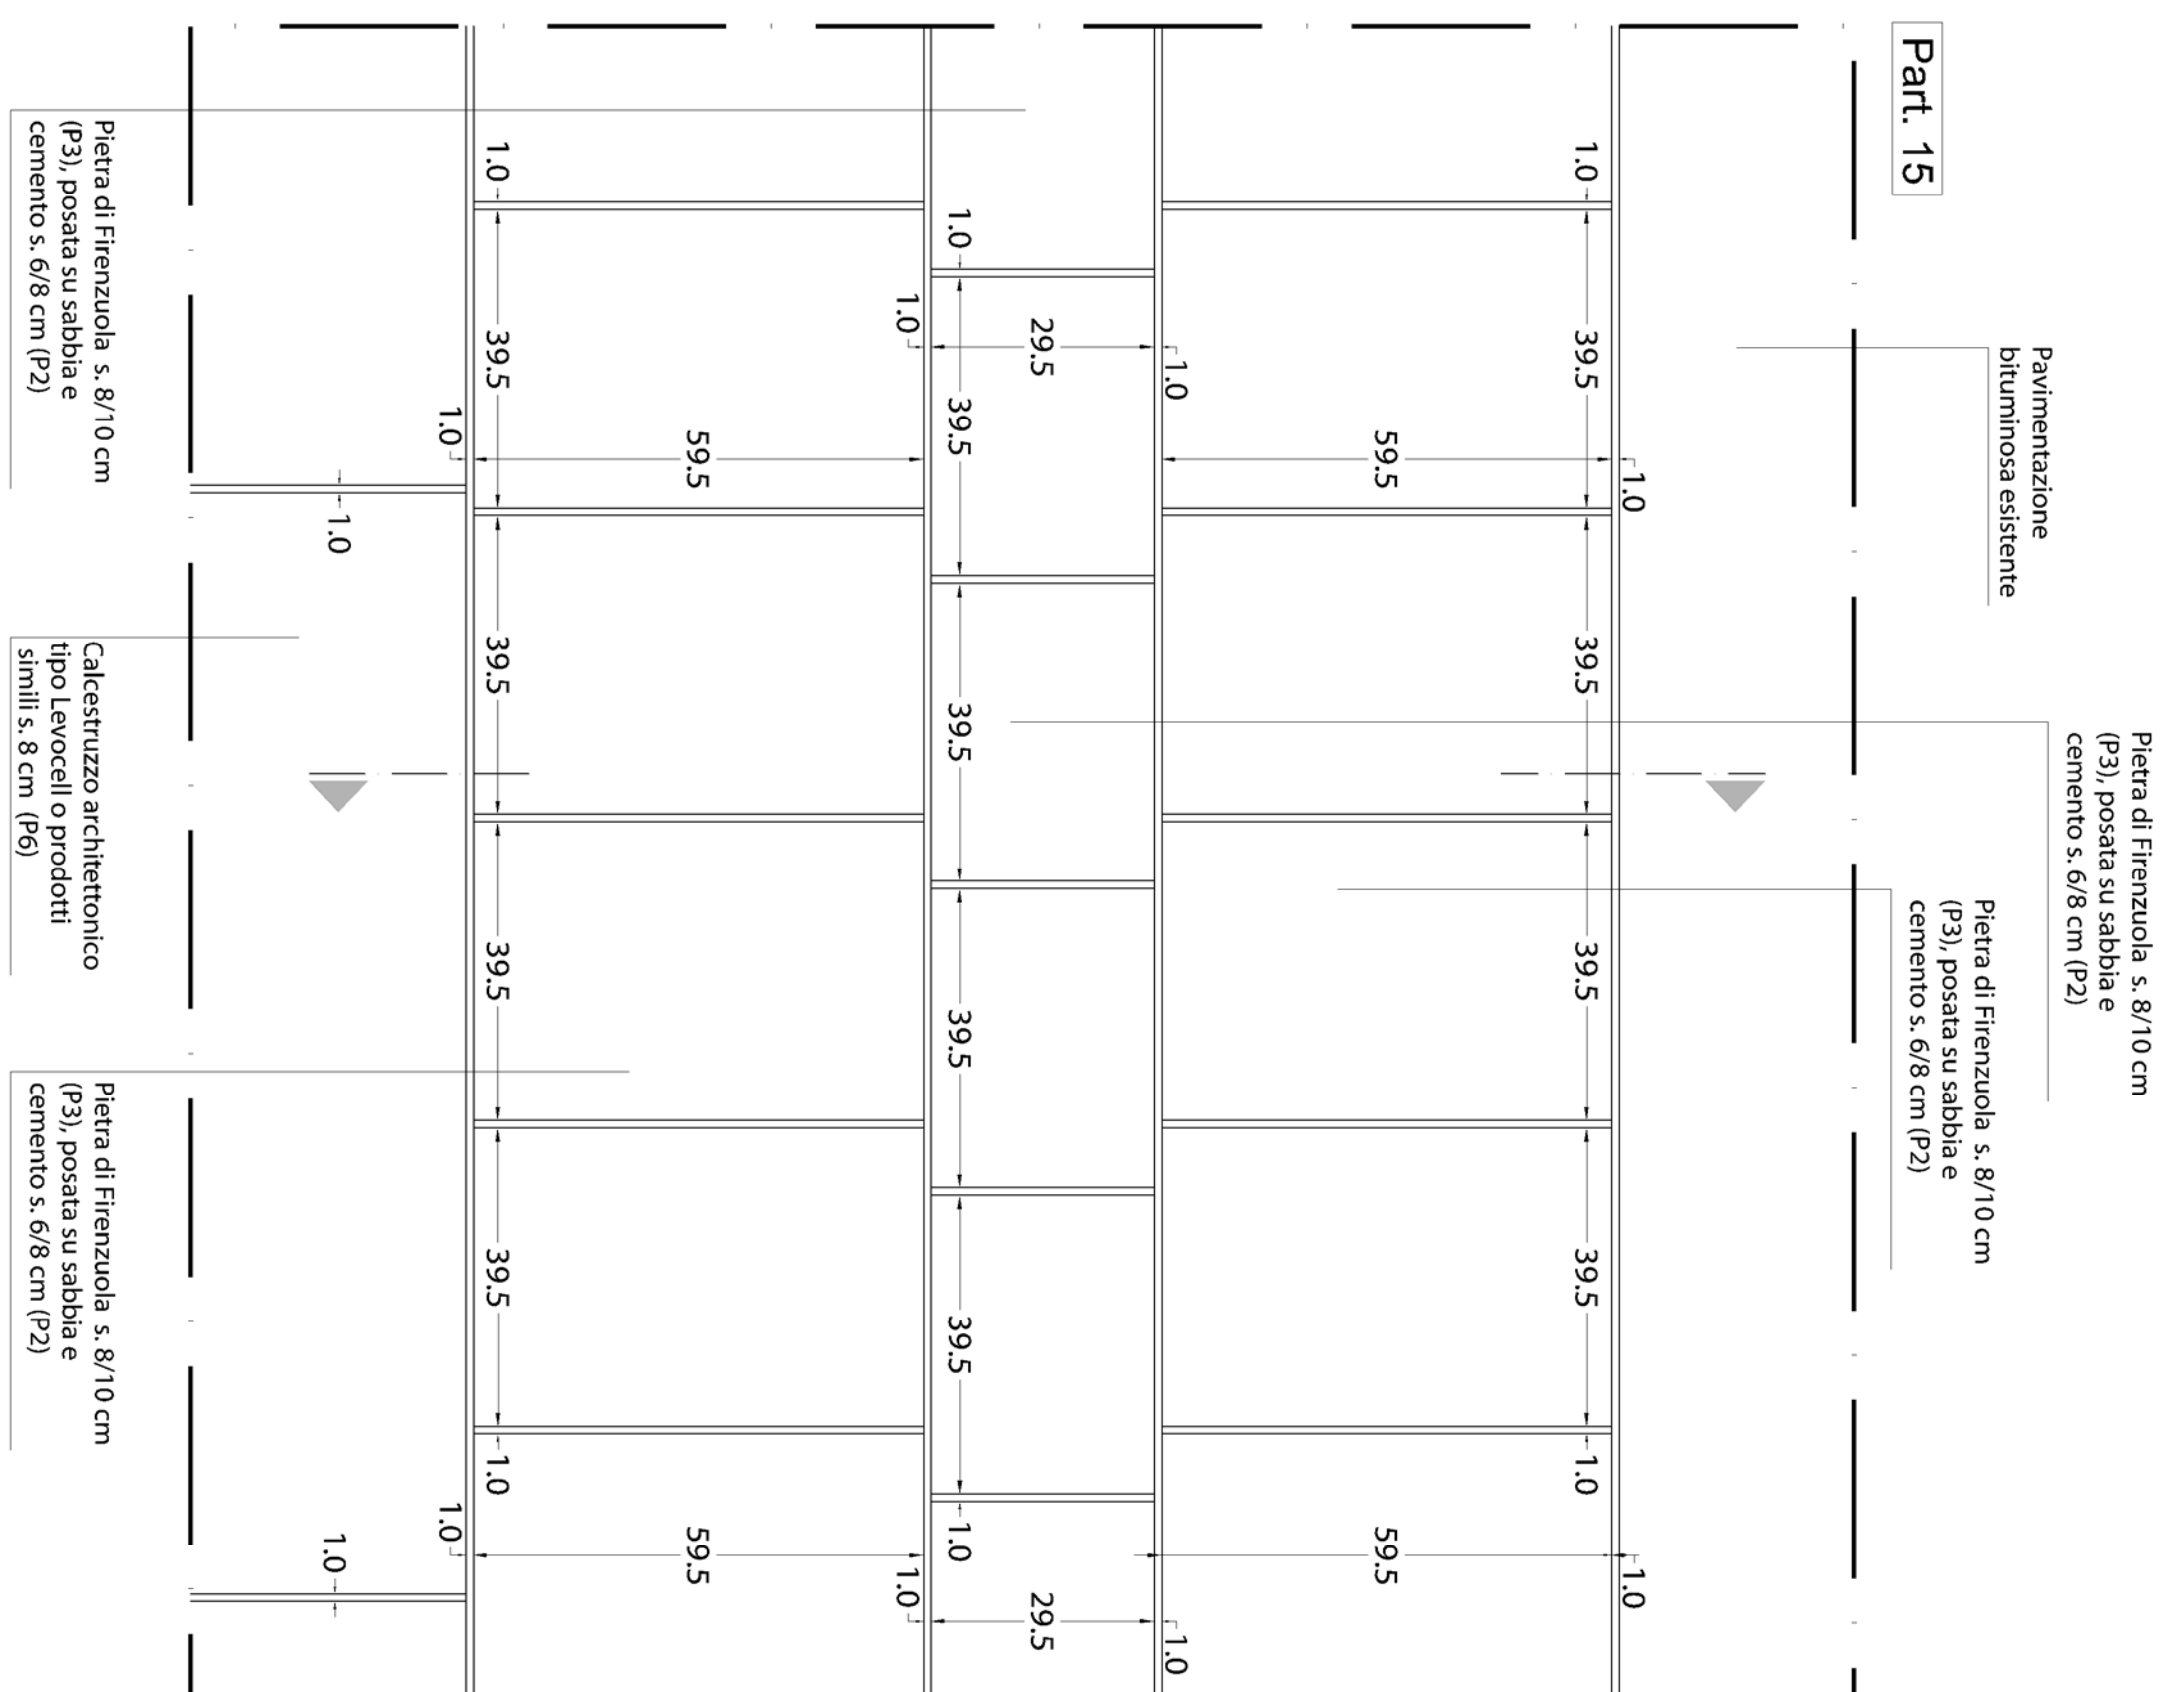

Particolare longitudinale pozzetto di ispezione fognatura

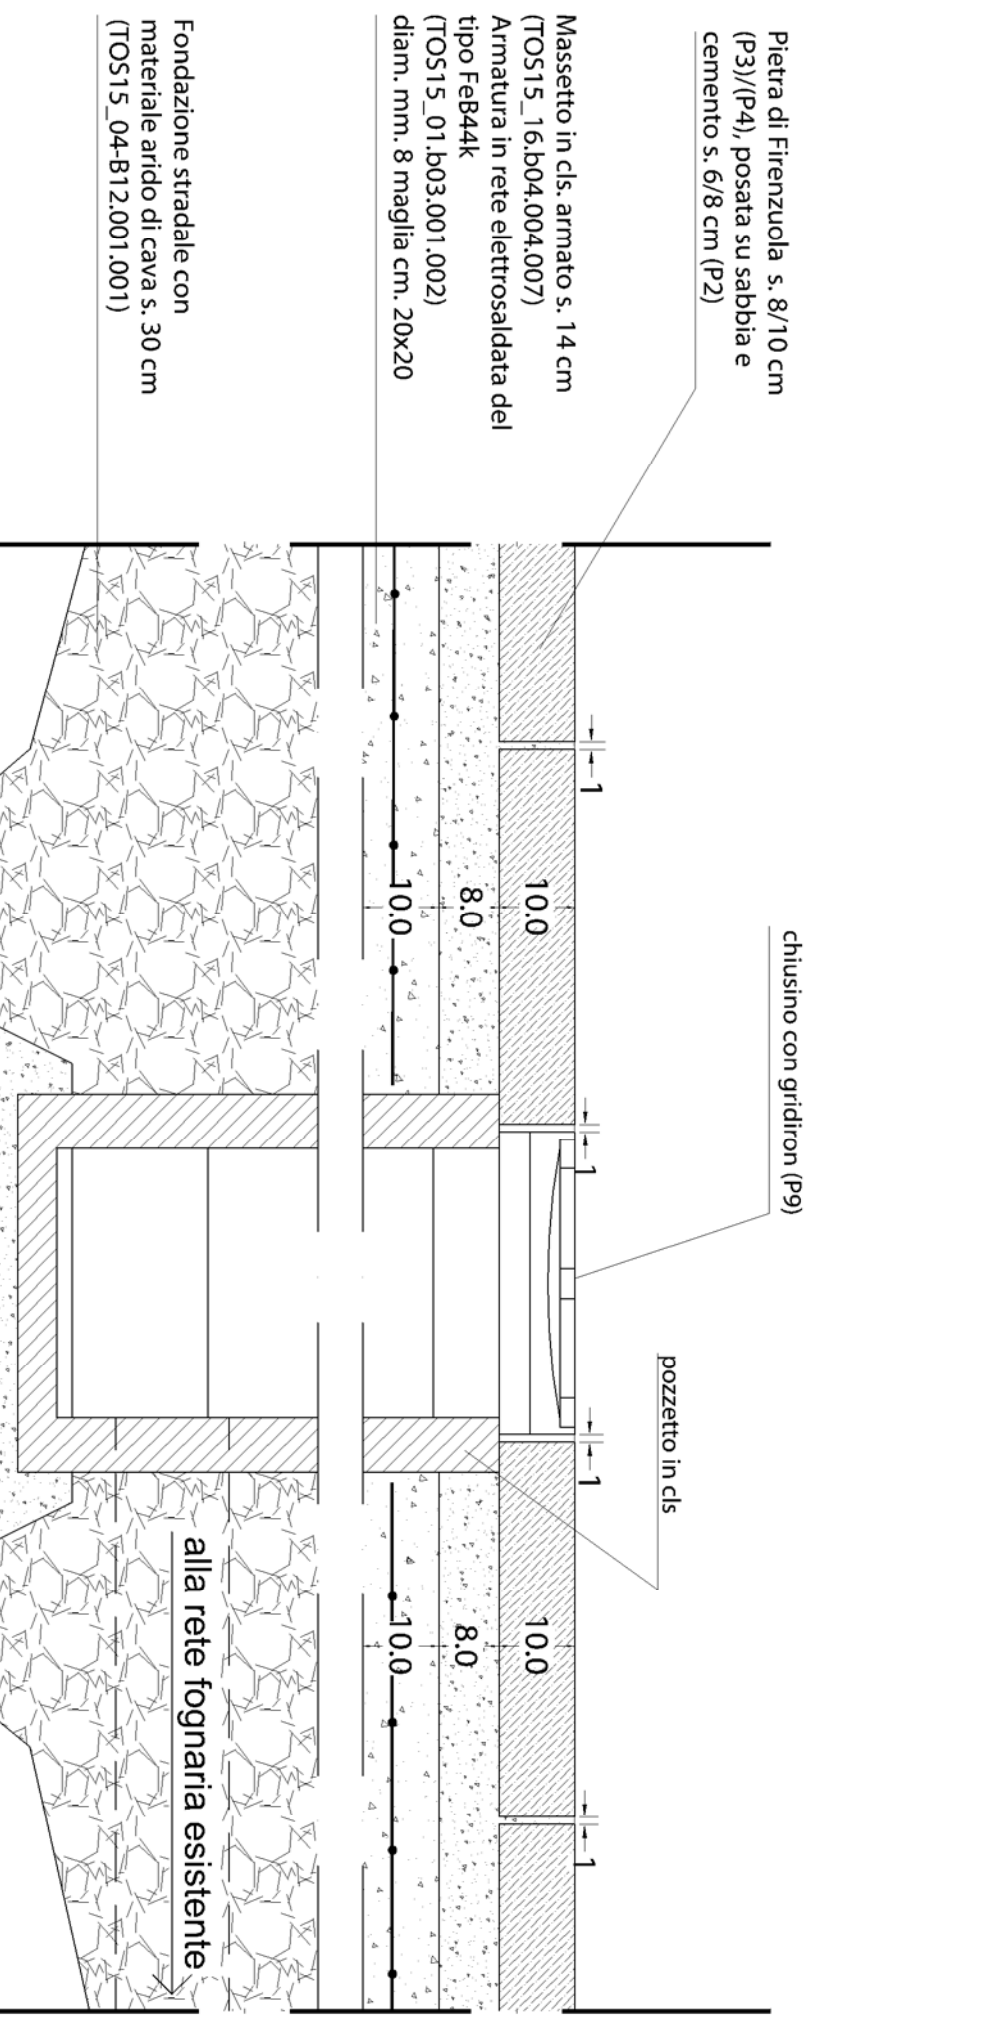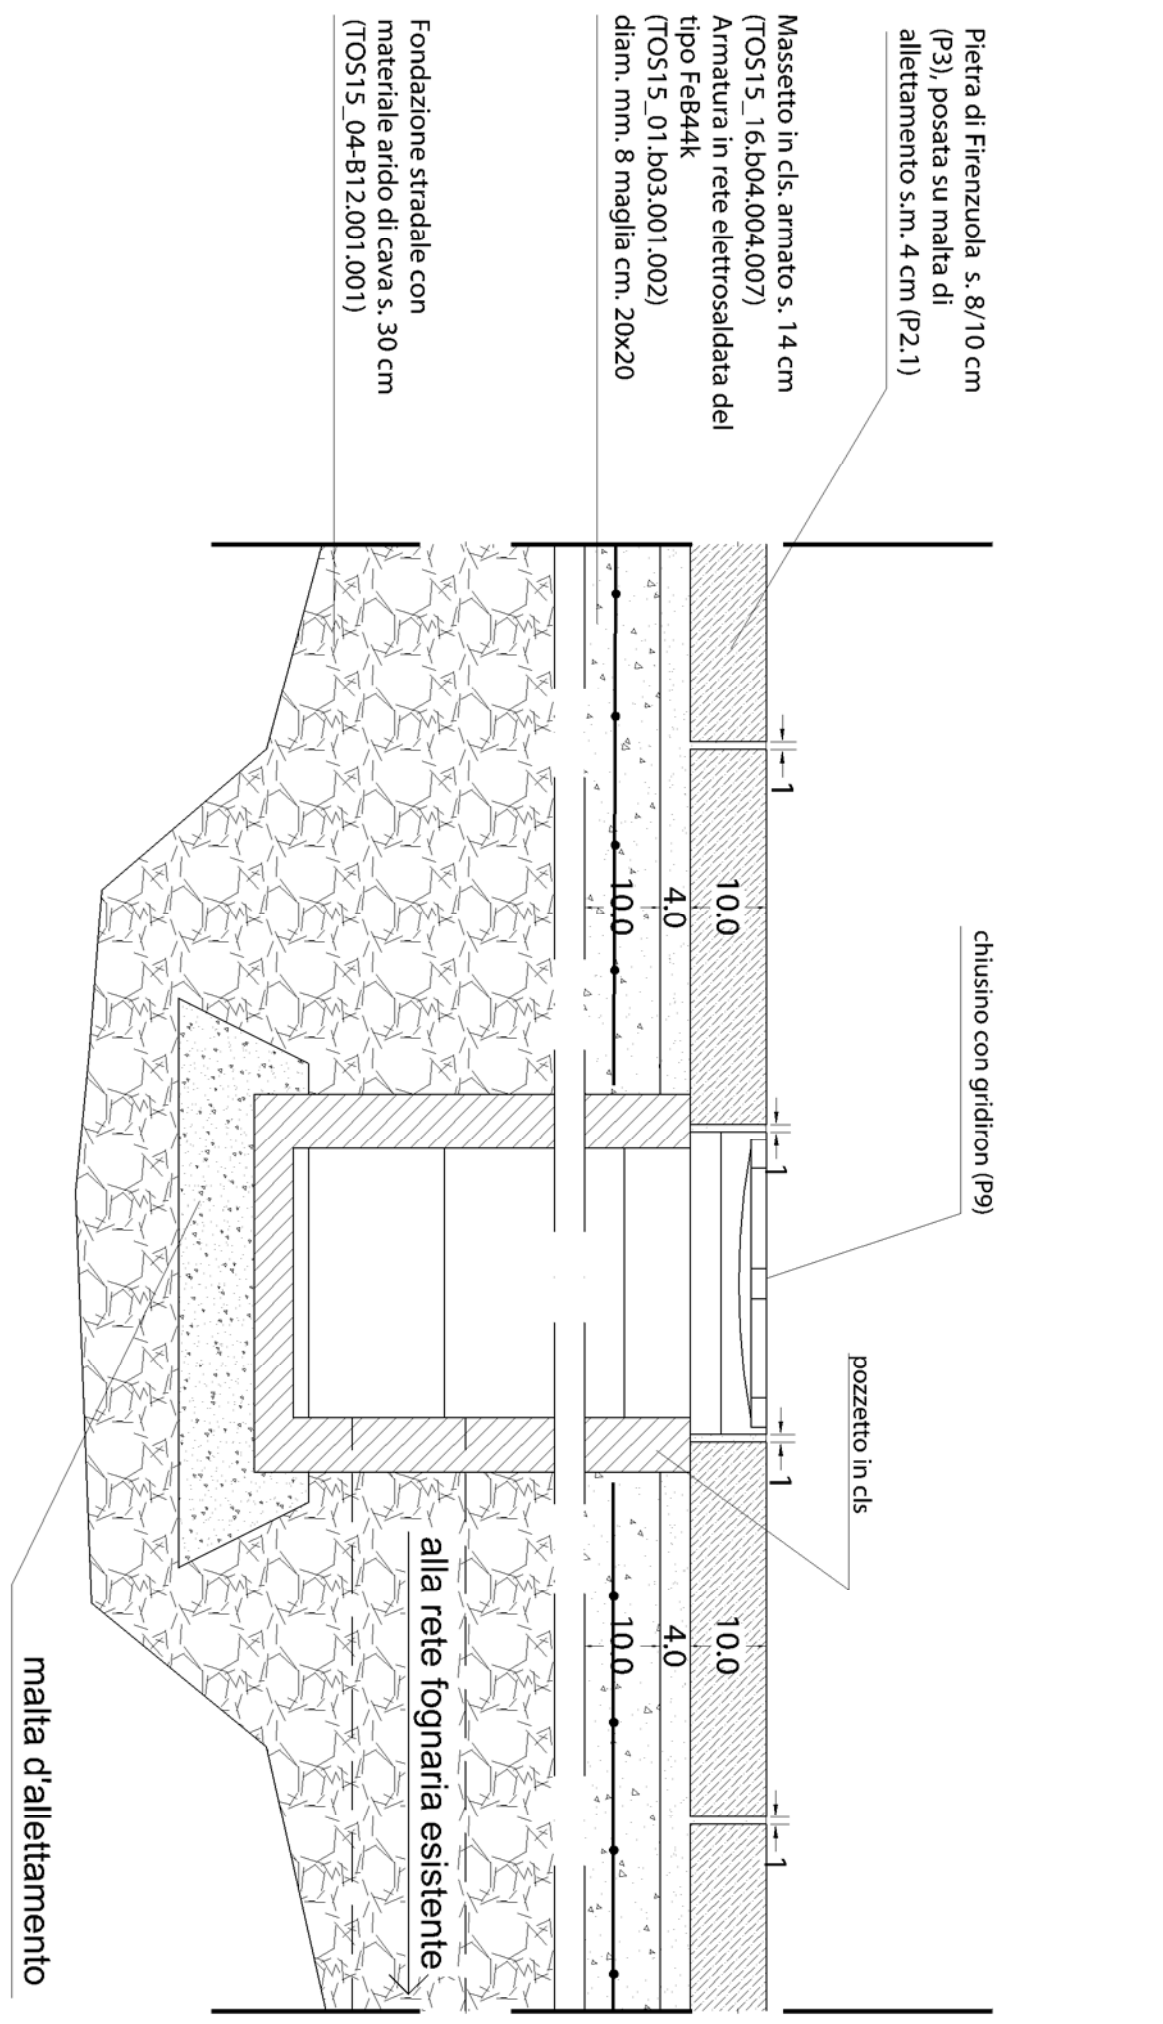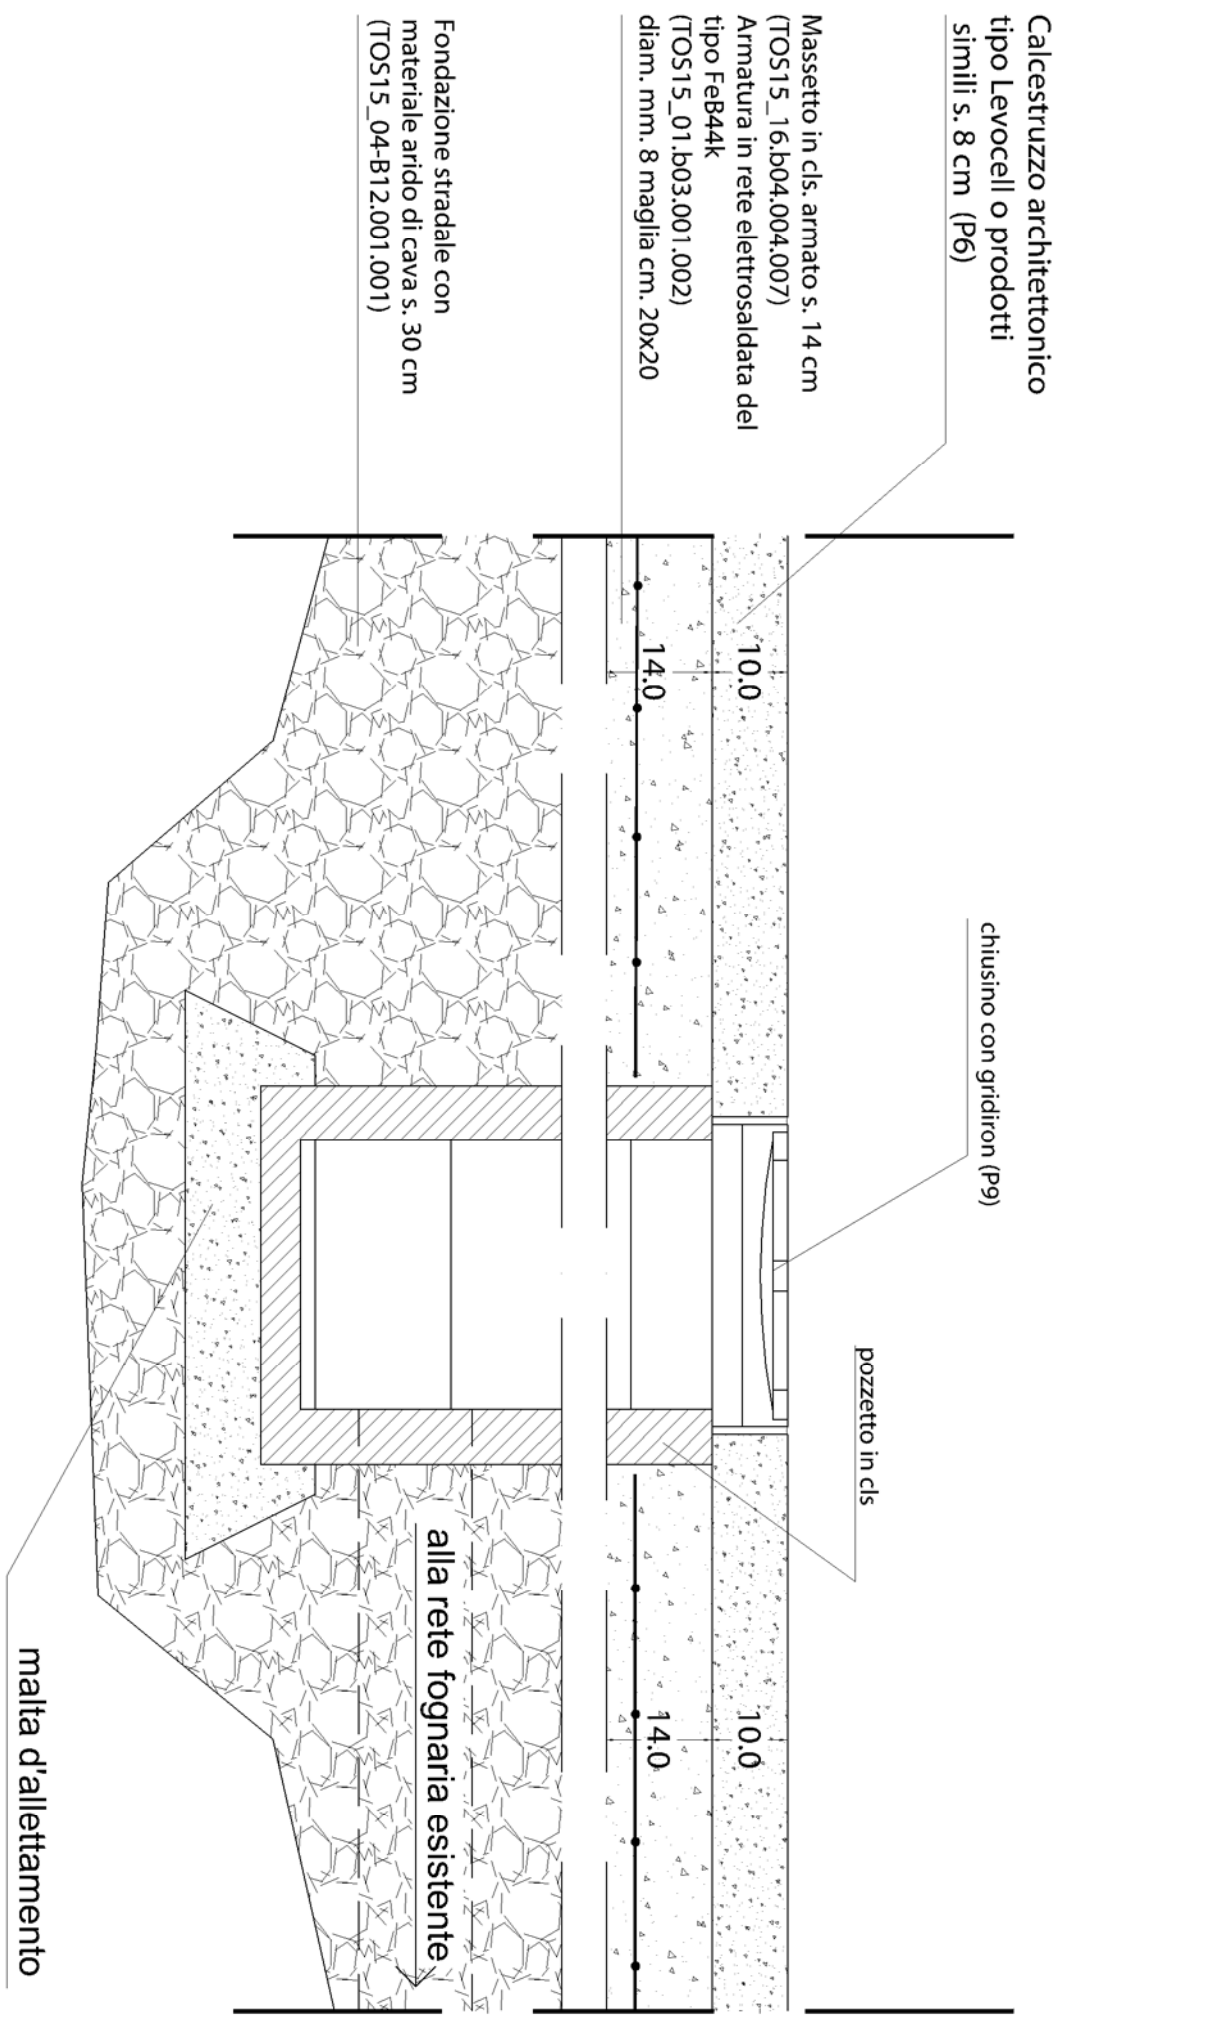

COMUNE DI SARNIA A MONTE
 PROGETTO DI QUALIFICAZIONE DI PIAZZA DELLA VITTORIA
 PROGETTO ESECUTIVO TERZO STRALCIO DI LAVORI
 PARTICOLARI E PLANIMETRIA DI RIFINIMENTO

ORDINE DEGLI ARCHITETTI
 CAMERA 4696

Architetto
 ALESSANDRO DI SARNIA
 N. 157

SCALA 1:10 - SCALA 1:400

14