




RILIEVO STATO DI FATTO - Sezione 6 \_SCALA 1:100

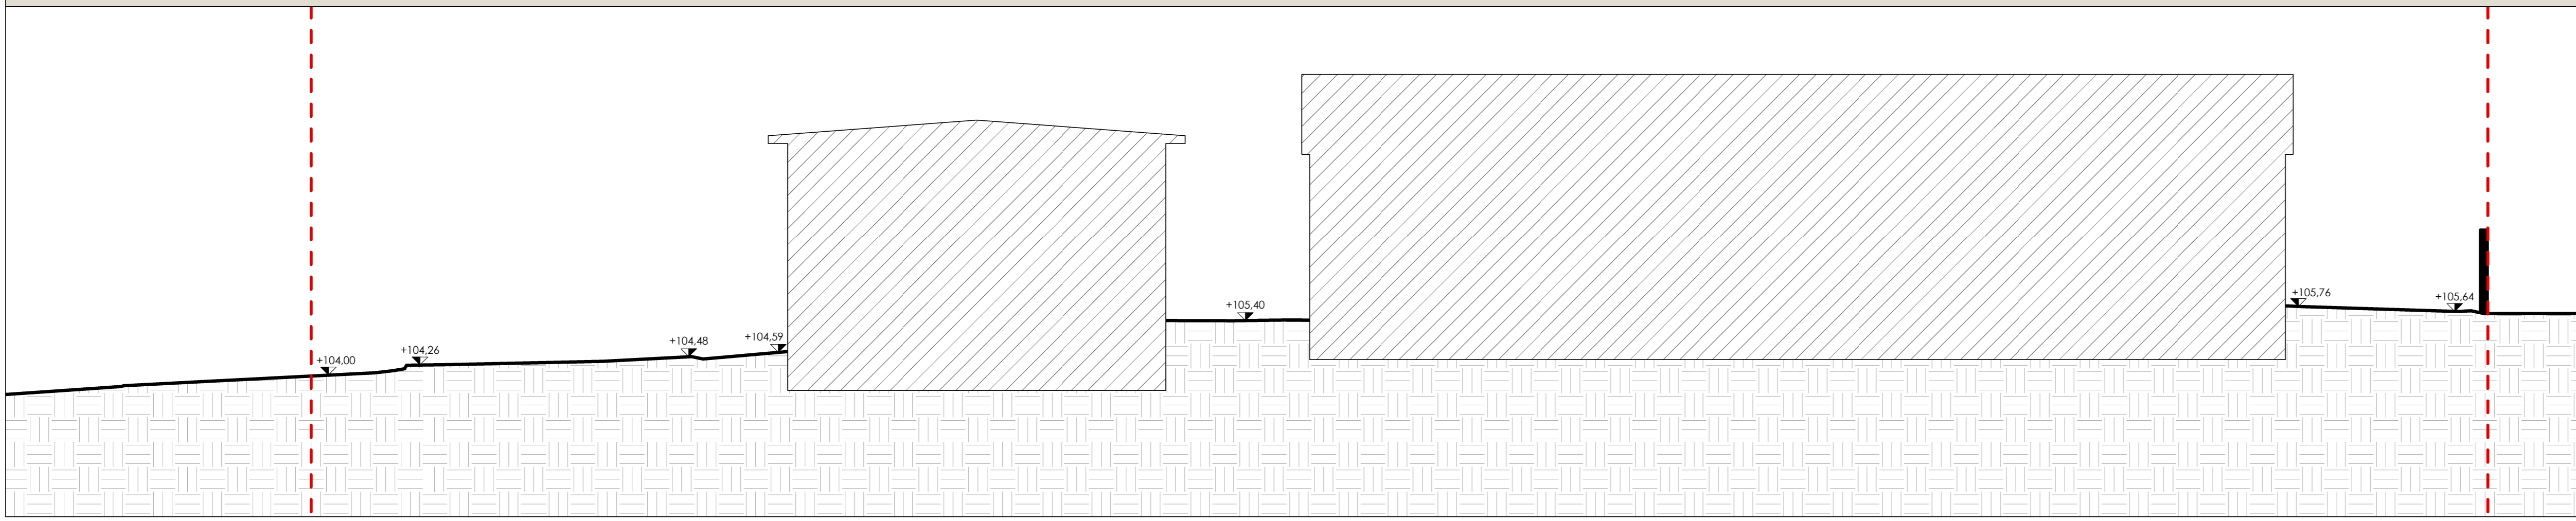


RILIEVO STATO DI FATTO - Sezione 7 \_SCALA 1:100

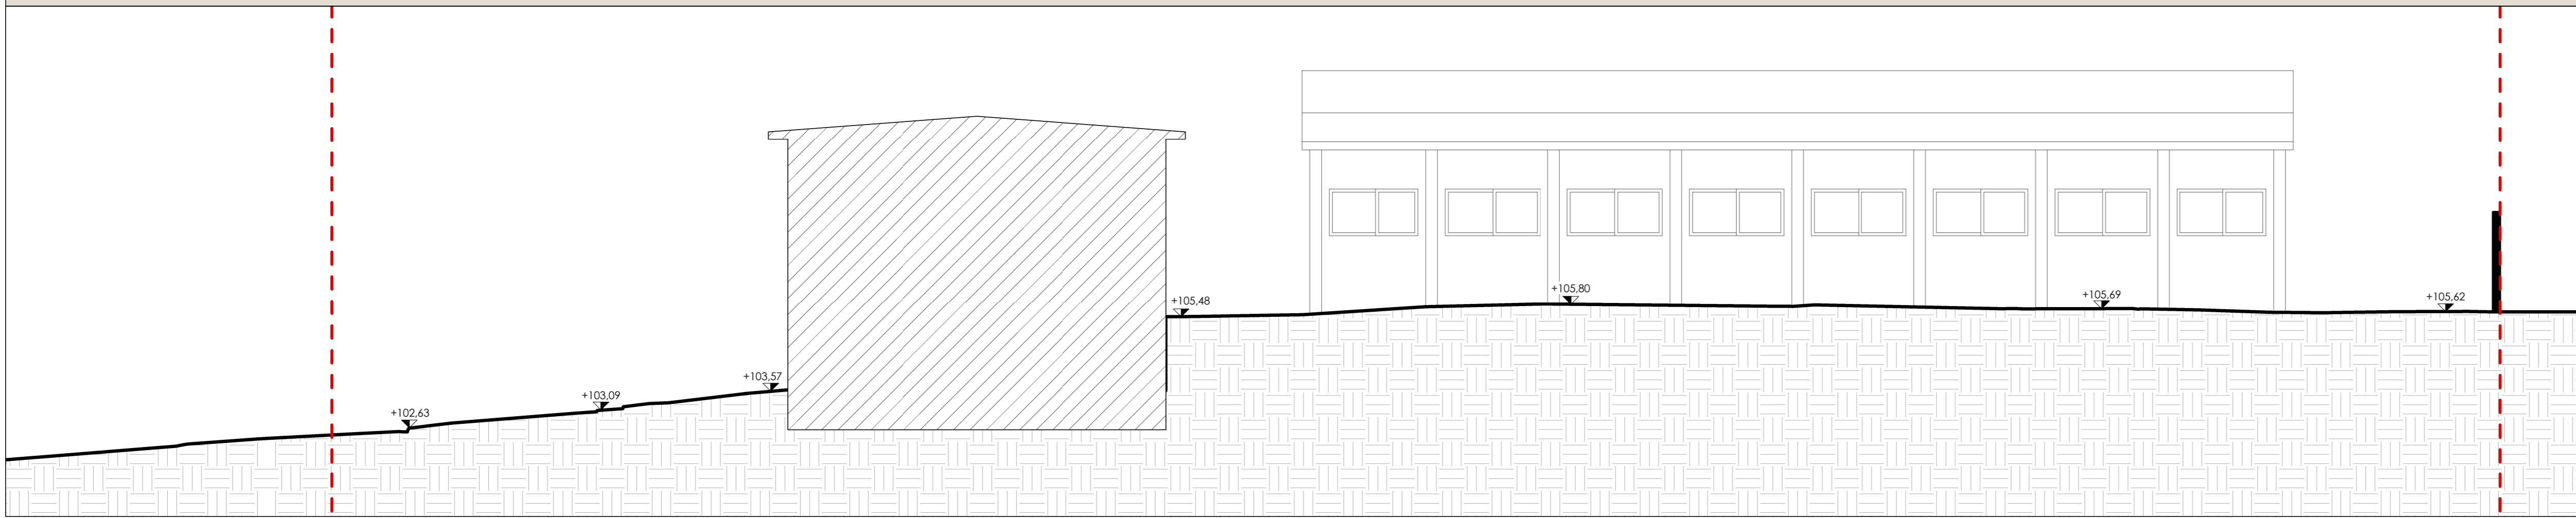


RILIEVO STATO DI FATTO - Sezione 8 \_SCALA 1:100

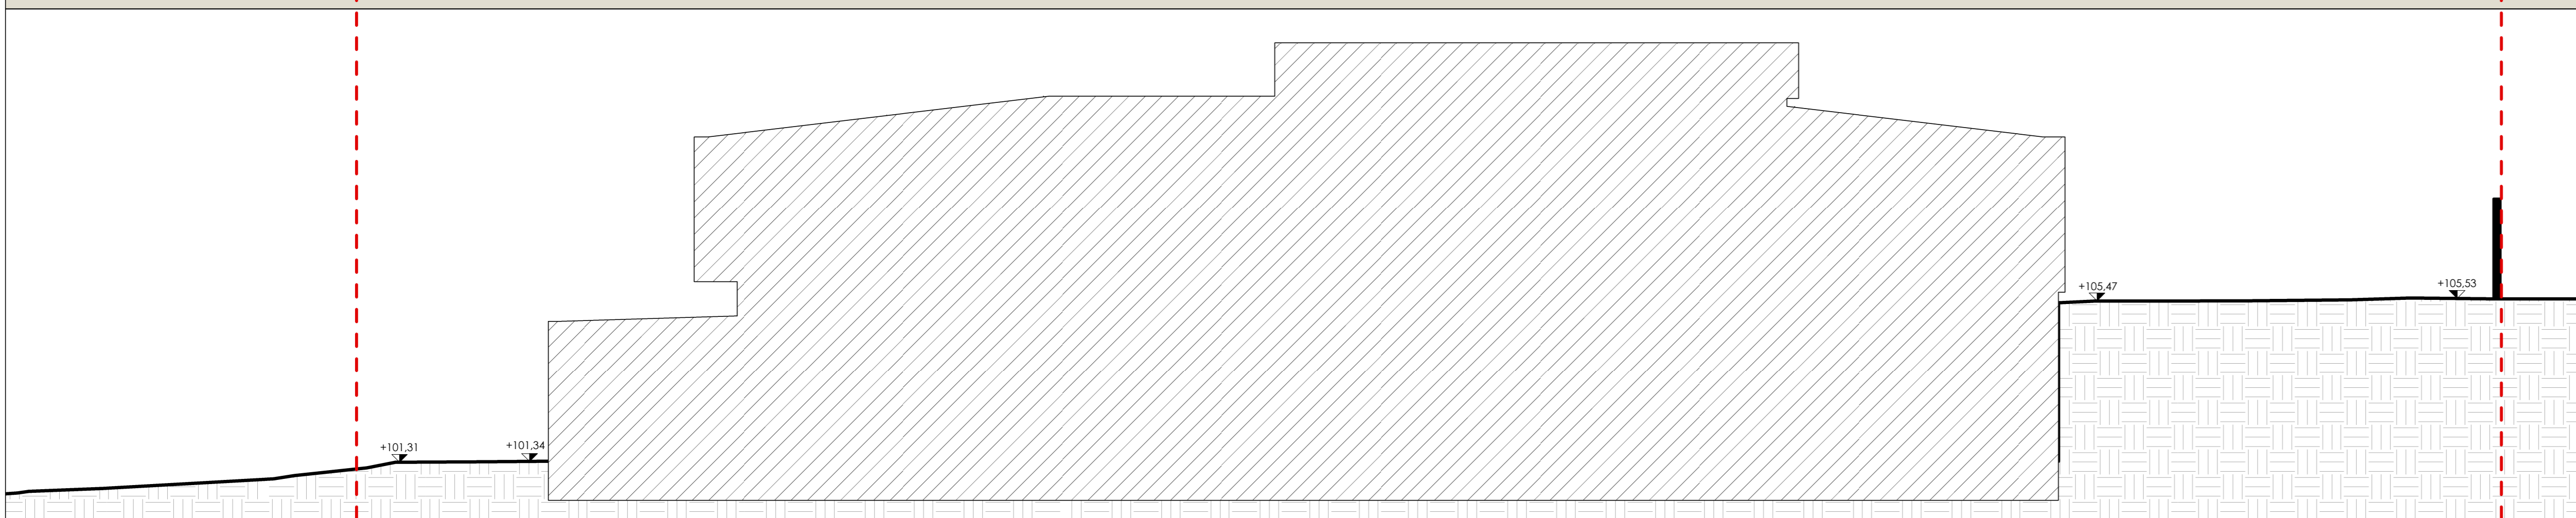


RILIEVO STATO DI FATTO - Sezione 9 \_SCALA 1:100

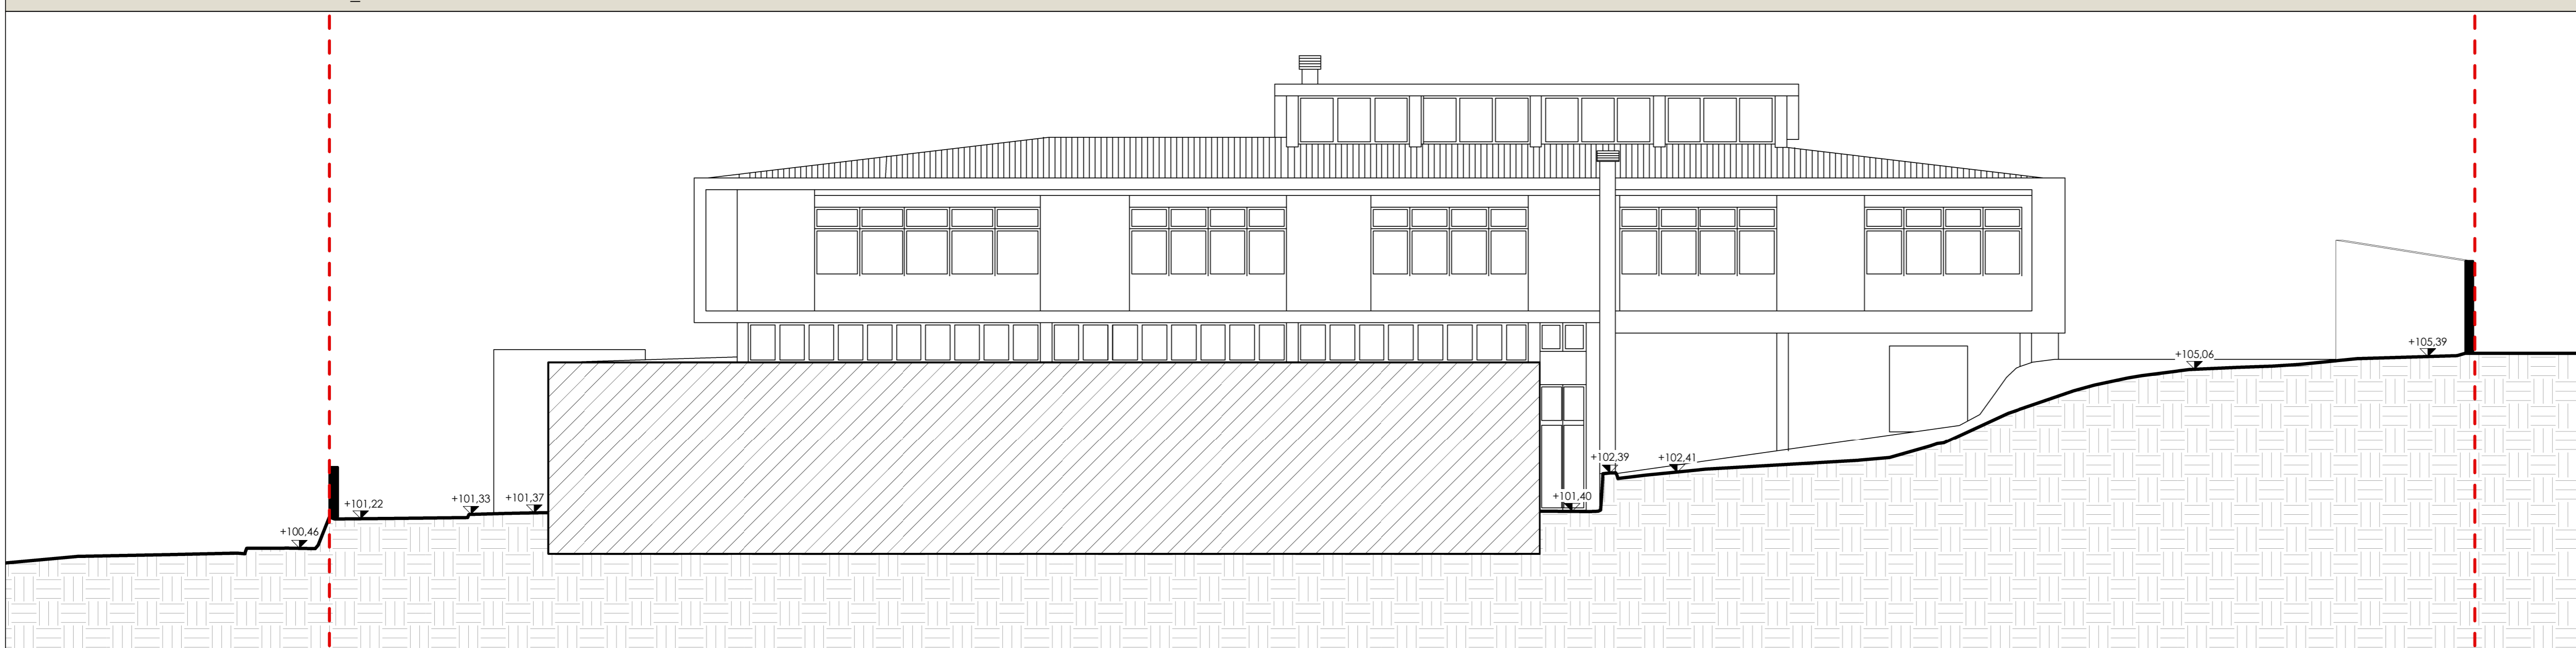


RILIEVO STATO DI FATTO - Sezione 10 \_SCALA 1:100

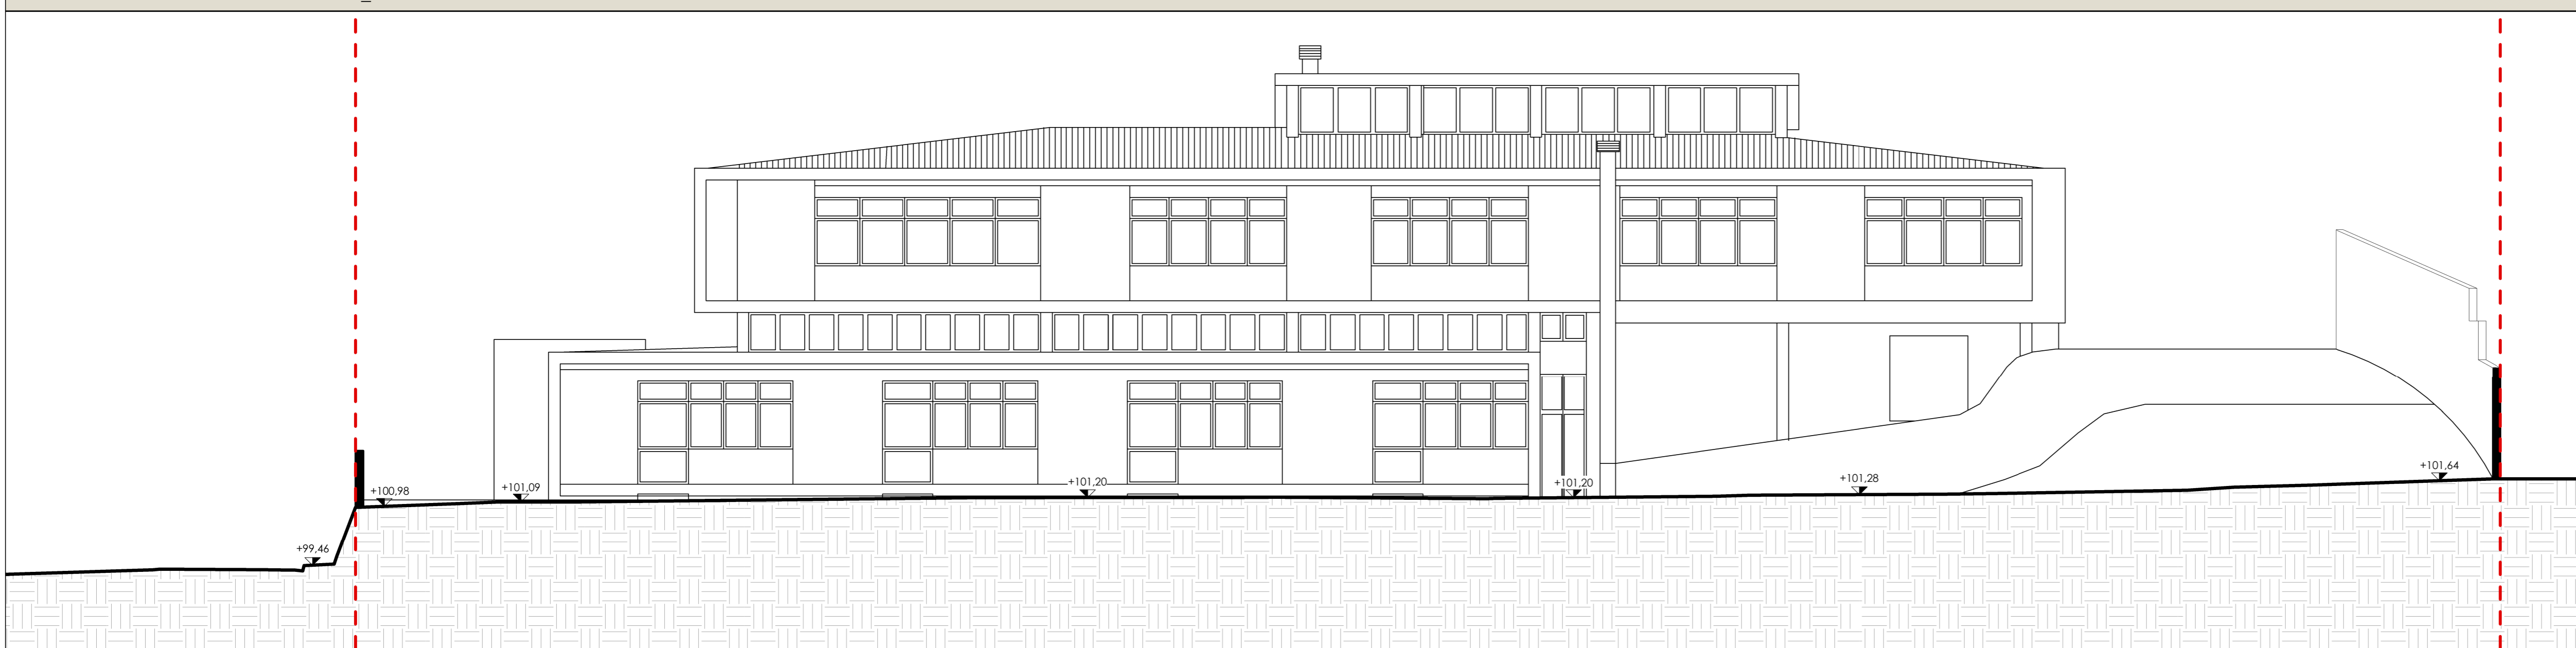

KEYPLAN SEZIONI \_SCALA 1:500

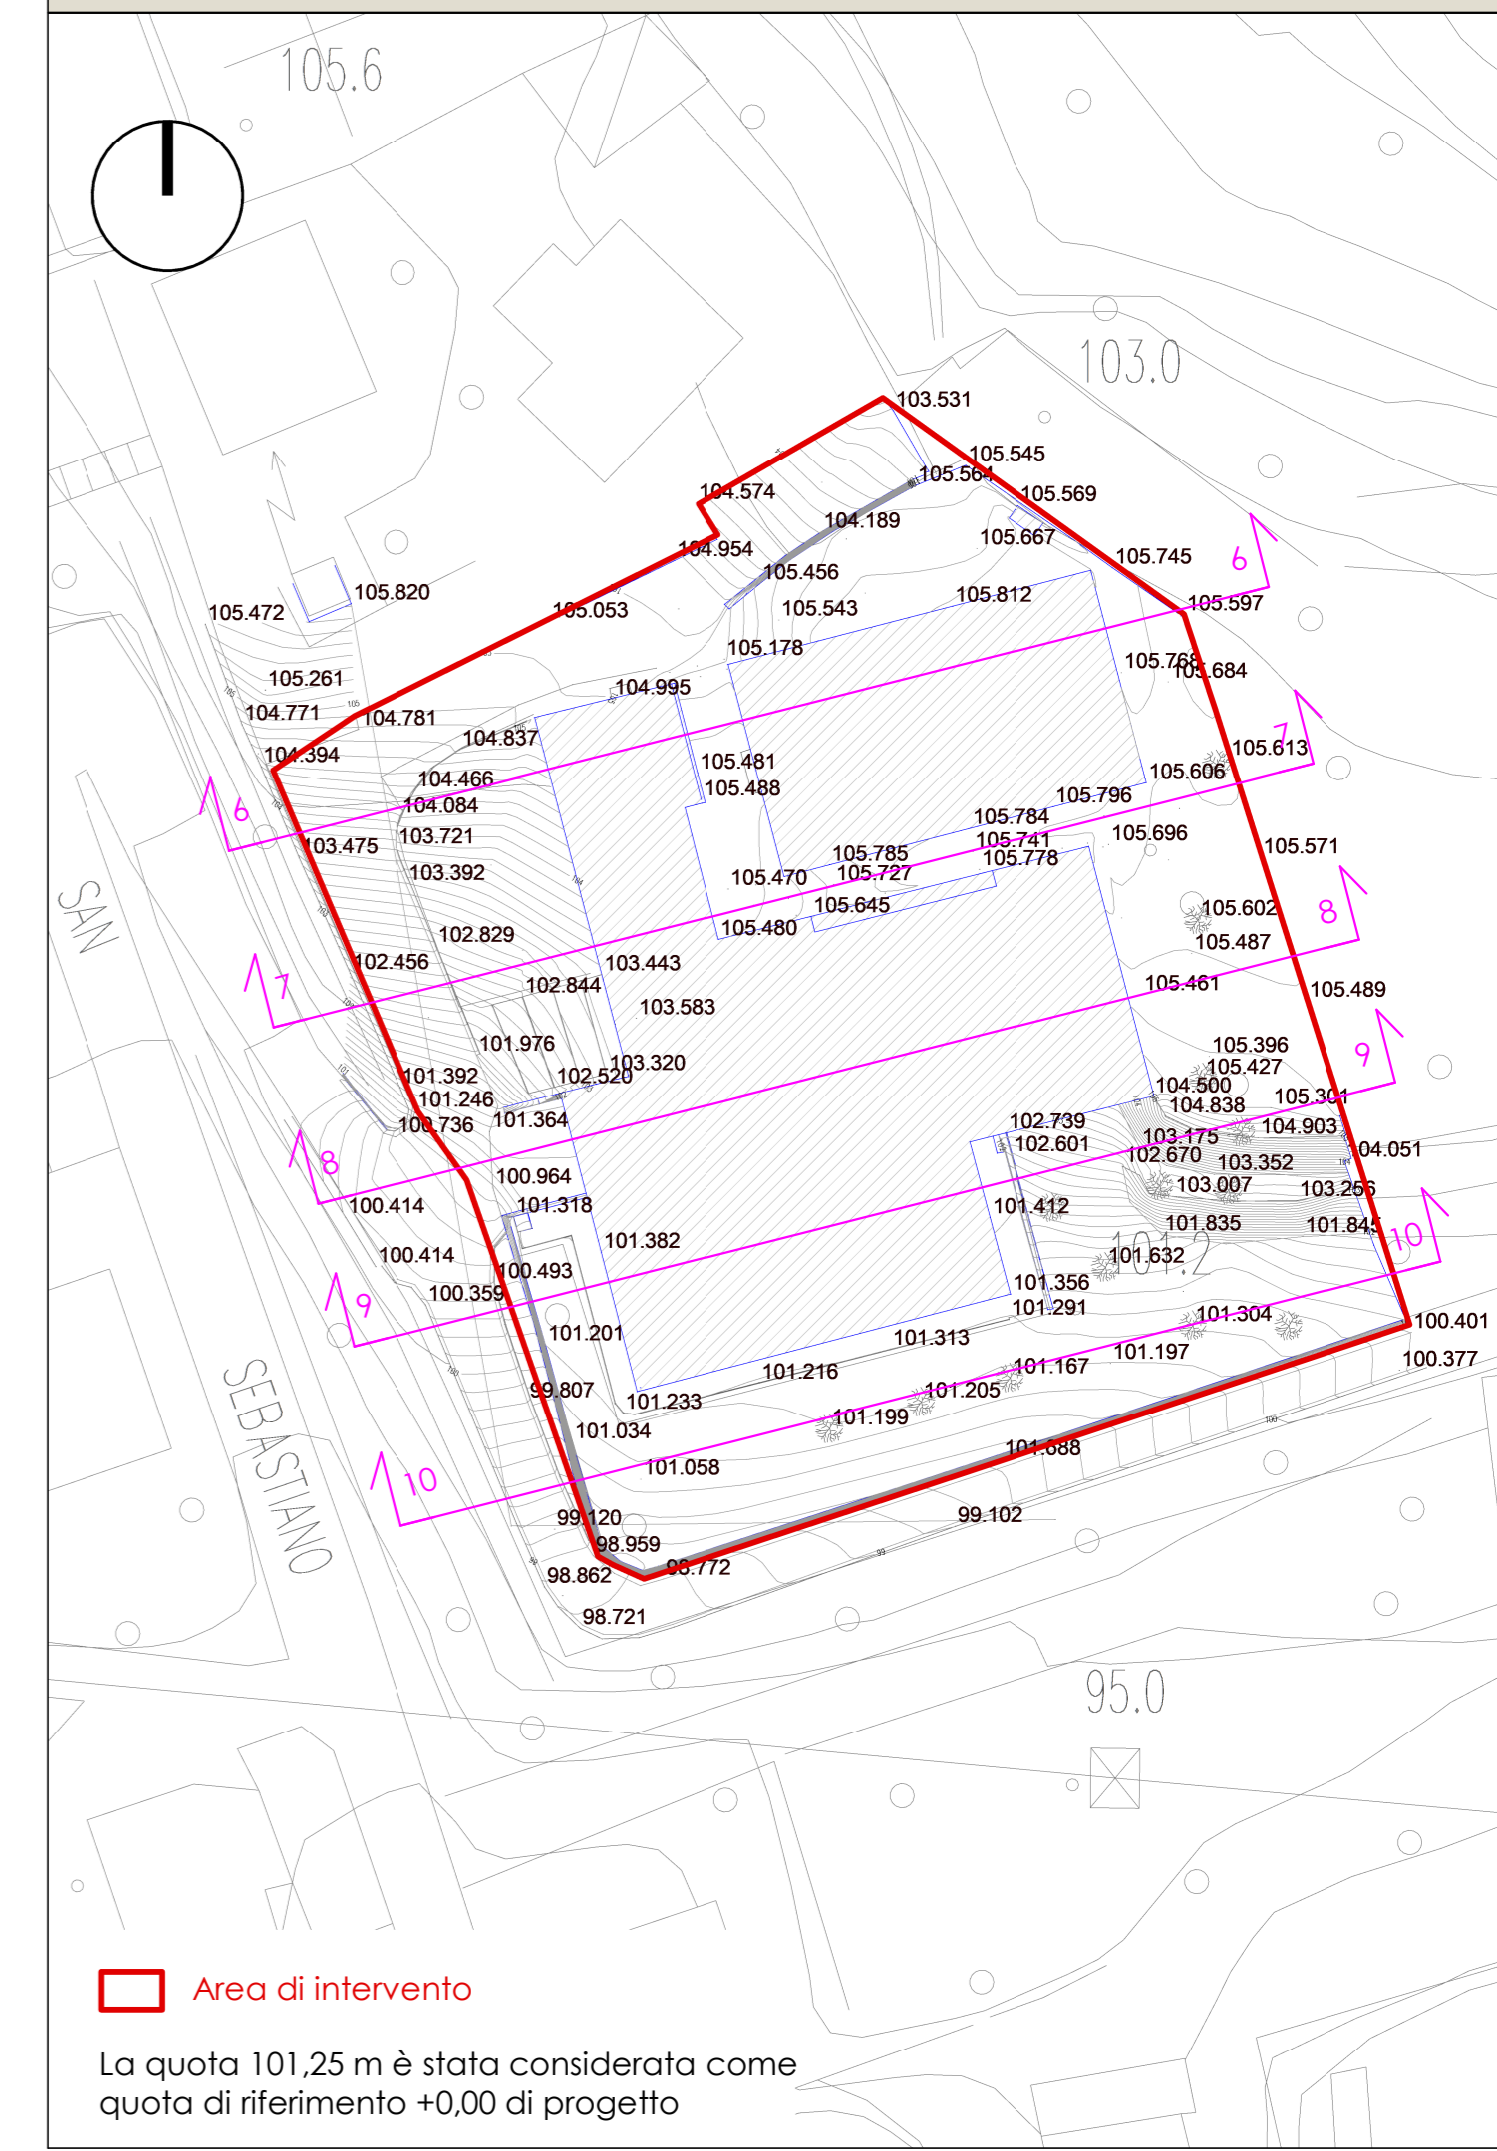



**COMUNE DI SANTA MARIA A MONTE**

**Spazio insieme zerocentoventi San Sebastiano - Lotto 1**

**PROGETTO DEFINITIVO/ESECUTIVO**  
(redatto ai sensi del D.Lgs. 50/2016 e s.m.)  
**Architettonico**

RESPONSABILE UNICO DEL PROCEDIMENTO:	Ing. Maurizio Iannotta
PROGETTAZIONE ARCHITETTONICA:	COLUCCI&PARTNERS Architettura Arch. Giuseppe Colucci
COLLABORATORI ALLA PROGETTAZIONE ARCHITETTONICA:	Arch. Gaio COLUCCI Arch. Eleonora LENZINI Arch. Matteo BECUCCI Ing. Federico BENVENUTI
PROGETTAZIONE STRUTTURALE:	STUDIO CECCONI Ing. Lorian CECCONI
COLLABORATORI ALLA PROGETTAZIONE STRUTTURALE:	Ing. Filippo CECCONI Ing. Giacomo MAIANO
PROGETTAZIONE IMPIANTI:	STUDIO MPS
Progettazione impianti TERMOMECCANICI:	P.I. Luca POLLARI
Progettazione impianti ELETTRICI E SPECIALI:	P.I. Yuri DEMI

<p><small>CODICE FILE</small></p> <p><small>ES_REL_02_01_LA_EDD</small></p>	<p><small>CONTENUTO TAVOLA:</small></p> <ul style="list-style-type: none"> <li>- Rilievo stato di fatto - Sezione 6_Scala 1:100</li> <li>- Rilievo stato di fatto - Sezione 7_Scala 1:100</li> <li>- Rilievo stato di fatto - Sezione 8_Scala 1:100</li> <li>- Rilievo stato di fatto - Sezione 9_Scala 1:100</li> <li>- Rilievo stato di fatto - Sezione 10_Scala 1:100</li> <li>- Keyplan sezioni_Scala 1:500</li> </ul>	<p><small>TAV:</small></p> <p style="font-size: 24px; text-align: center;"><b>03</b></p>	<p><small>di:</small></p> <p style="font-size: 24px; text-align: center;"><b>19</b></p>
<p><small>DATA:</small></p> <p style="text-align: right;">OTTOBRE 2020</p>			