


PROSPETTO NORD\_SCALA 1:100




PARTICOLARE PROSPETTO

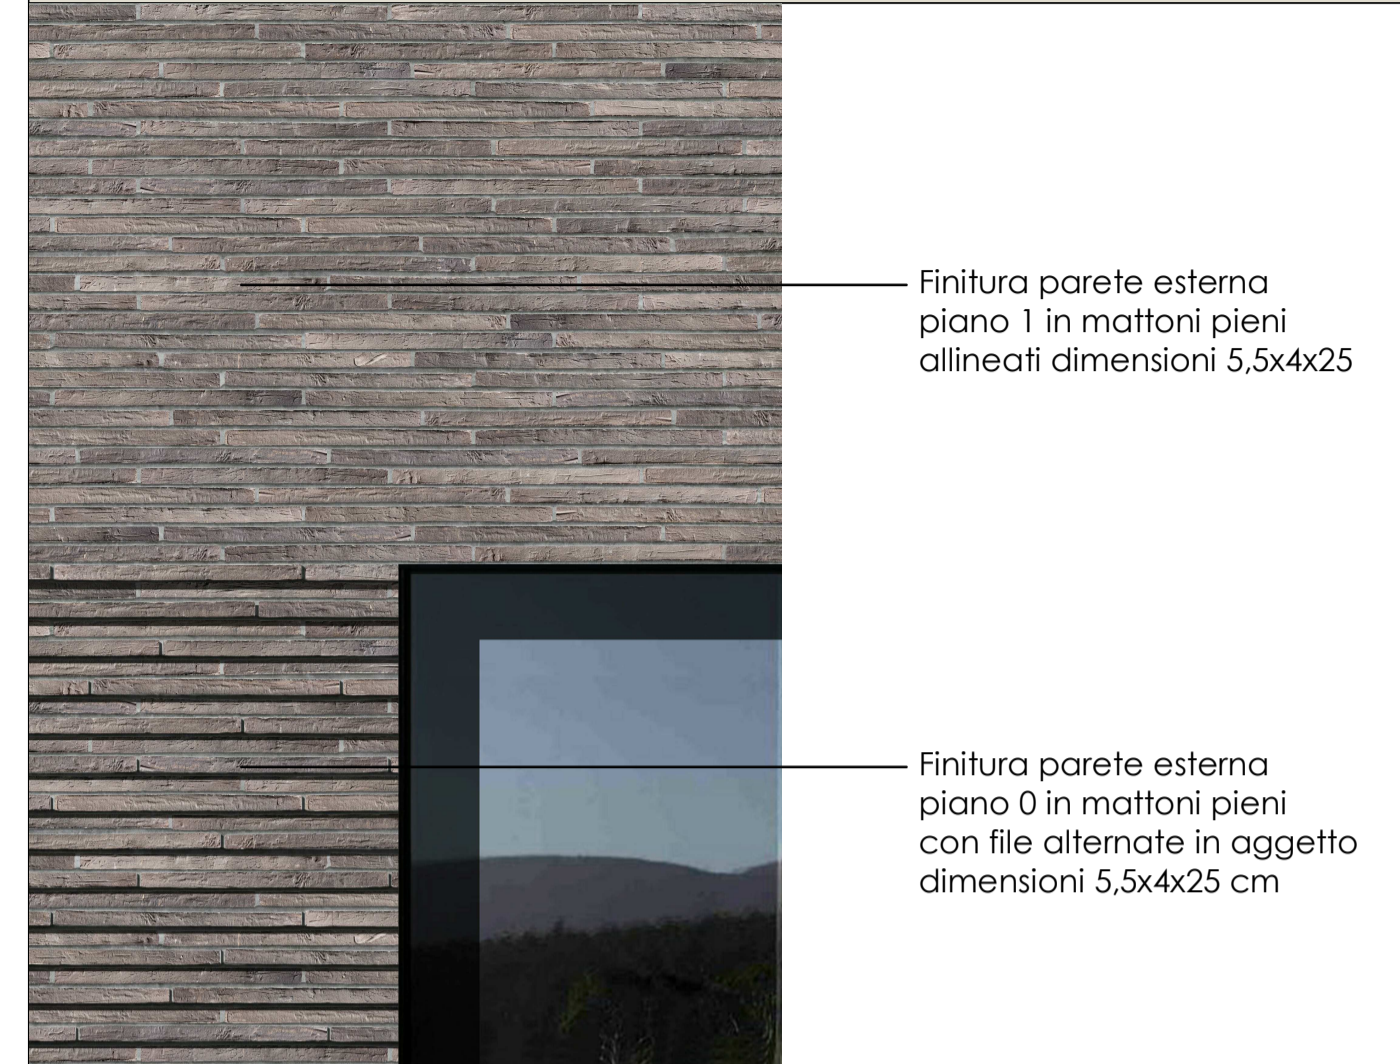


PROSPETTO SUD\_SCALA 1:100




PROSPETTO EST\_SCALA 1:100

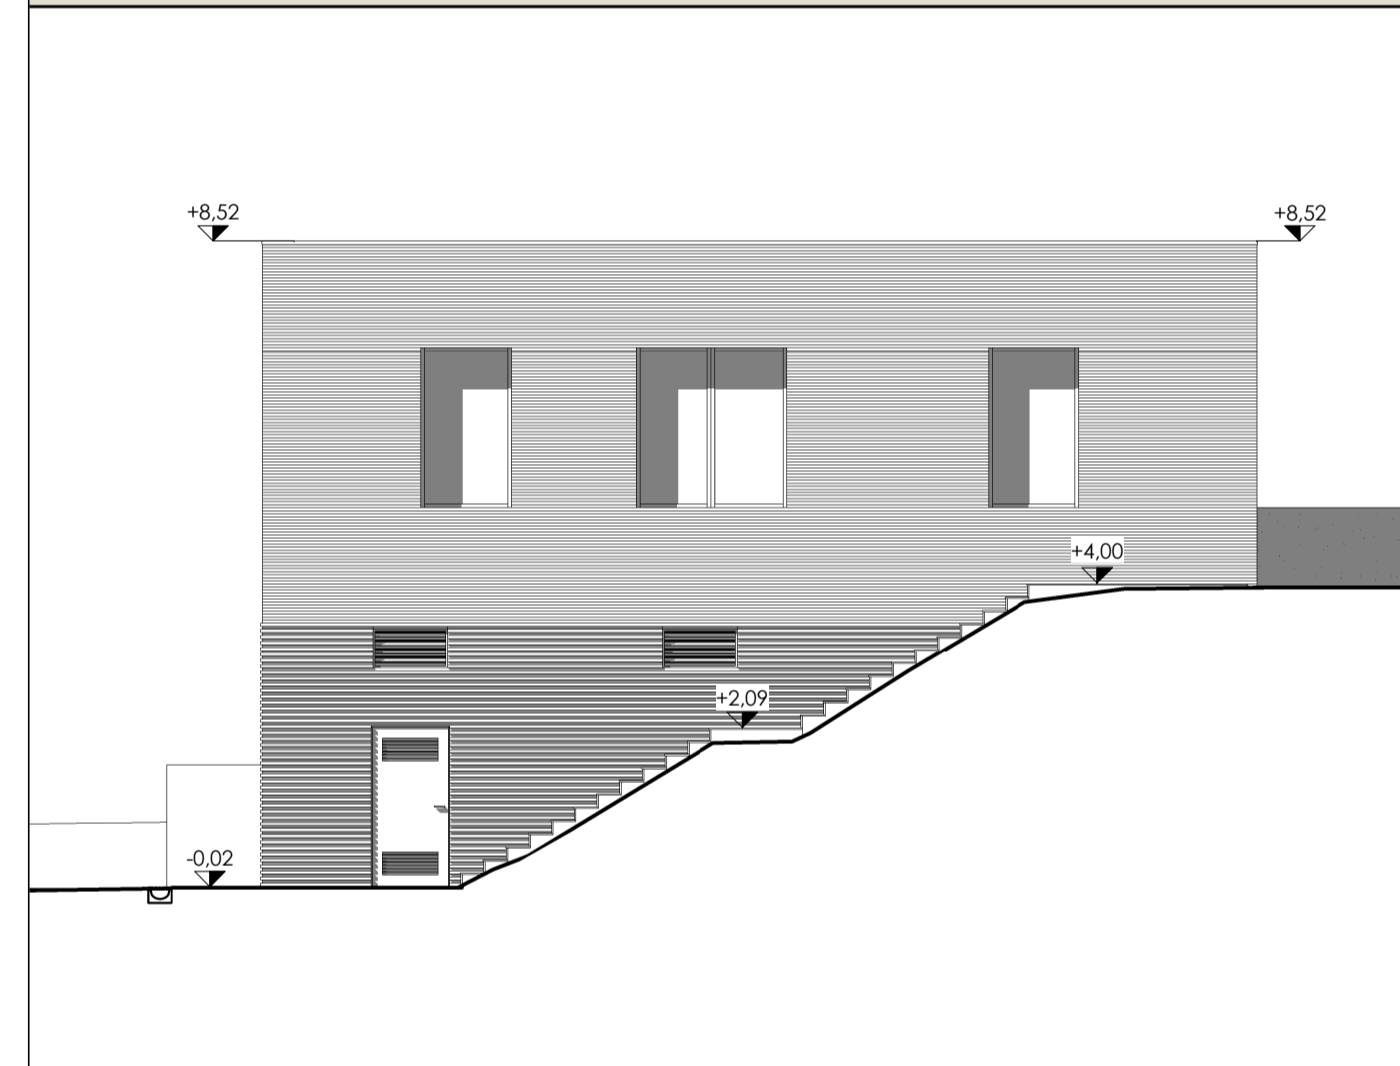

PROSPETTO OVEST\_SCALA 1:100

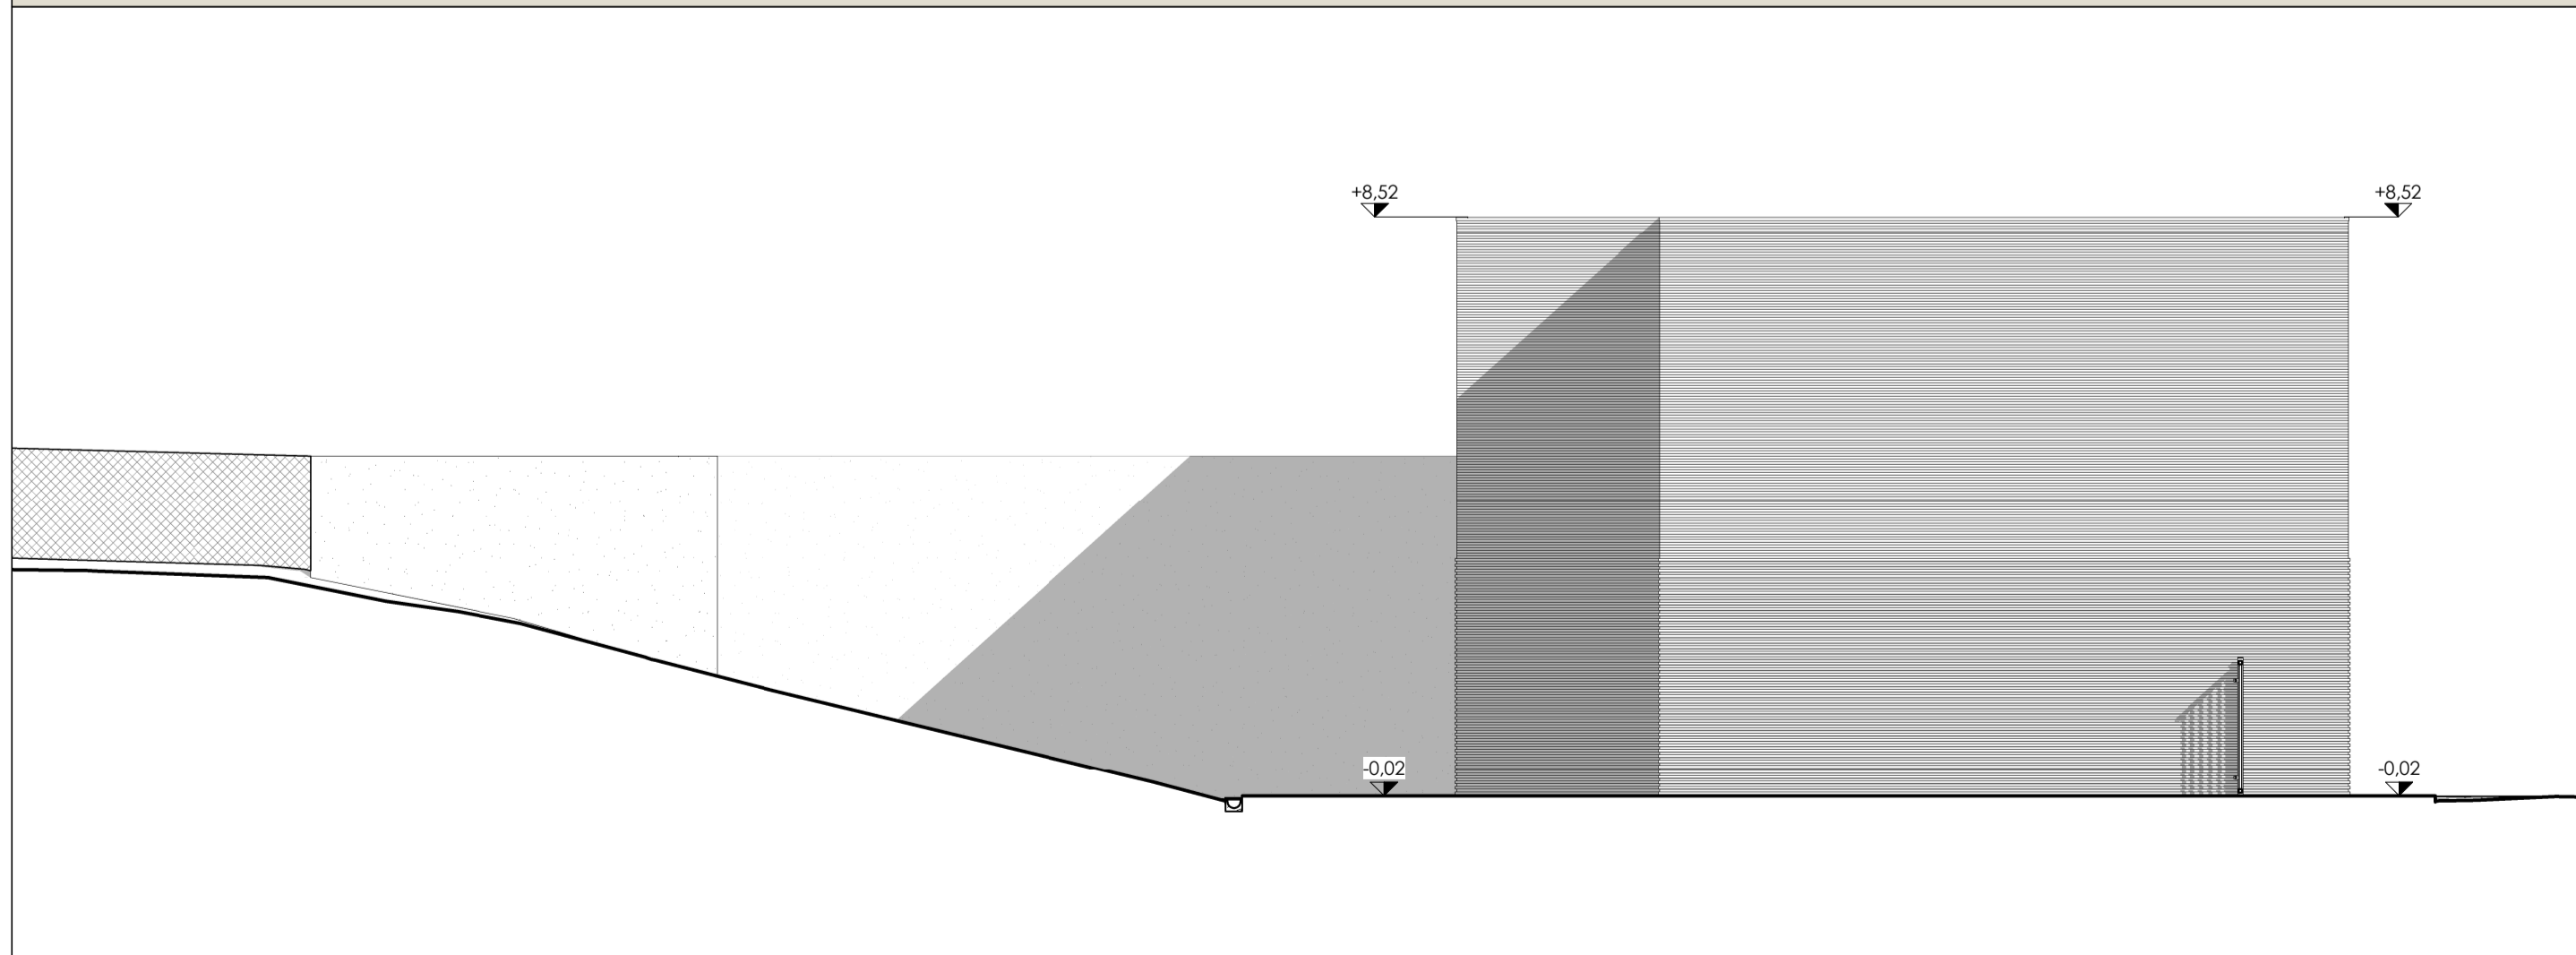

KEYPLAN PROSPETTI\_SCALA 1:500

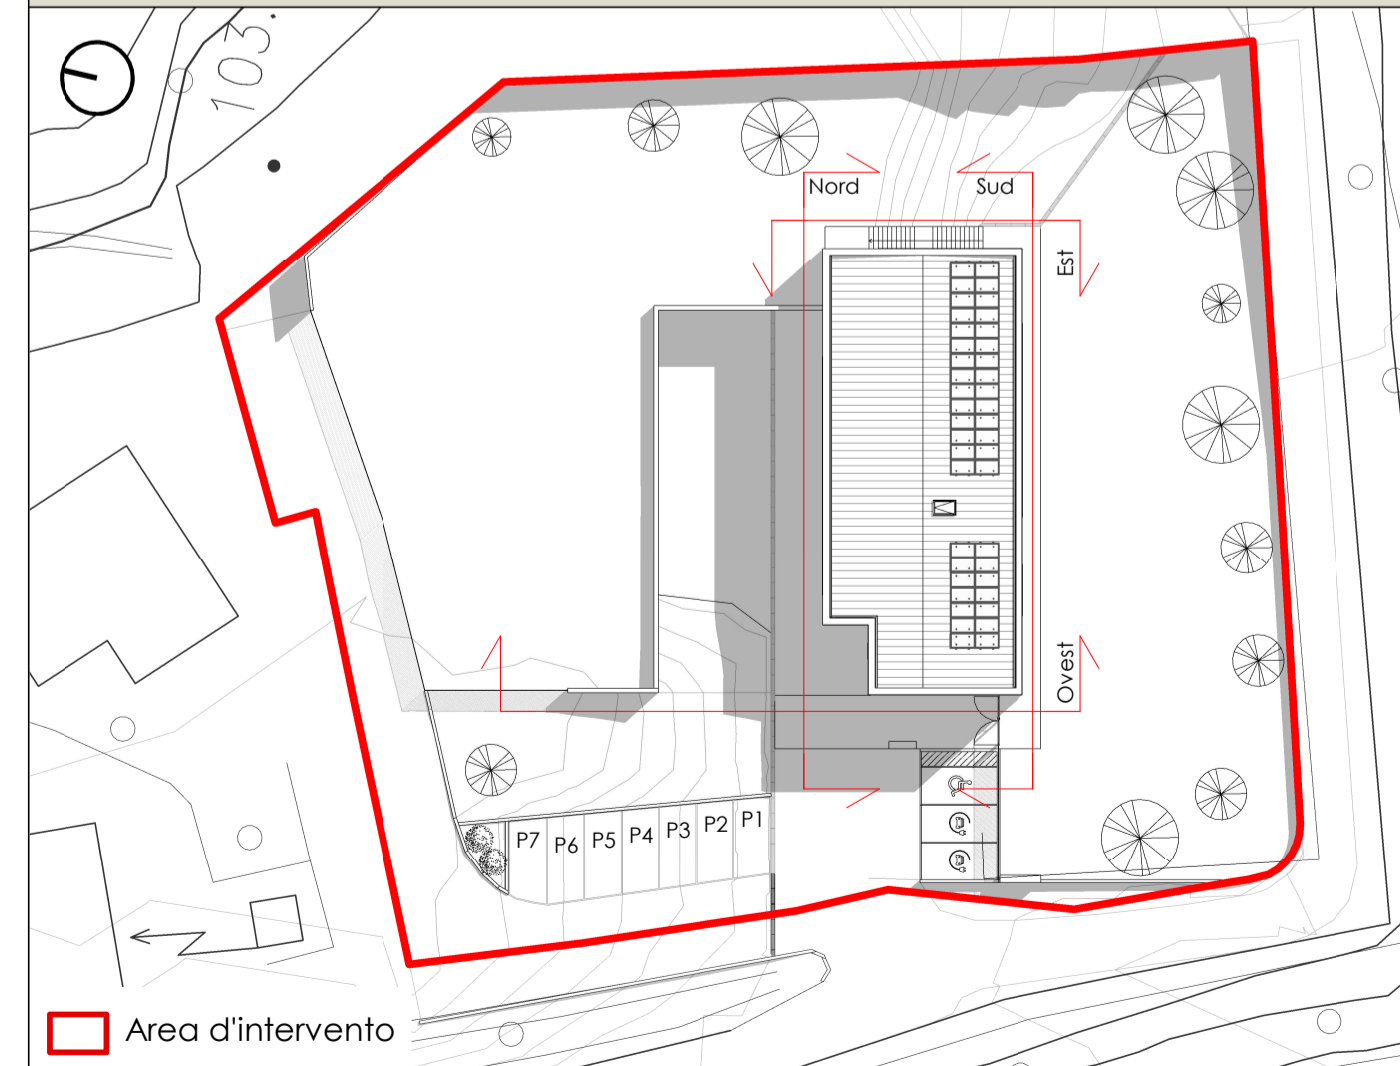

**COMUNE DI SANTA MARIA A MONTE**

**Spazio insieme zerocentoventi San Sebastiano - Lotto 1**

**PROGETTO DEFINITIVO/ESECUTIVO**  
(redatto ai sensi del D.Lgs. 50/2016 e s.m.i.)  
Architettonico

RESPONSABILE UNICO DEL PROCEDIMENTO:	Ing. Maurizio Iannotta
PROGETTAZIONE ARCHITETTONICA:	COLUCCI&PARTNERS Architettura Arch. Giuseppe Colucci
COLLABORATORI ALLA PROGETTAZIONE ARCHITETTONICA:	Arch. Giulio COLUCCI Arch. Eleonora LENZINI Arch. Matteo BECUCCI Ing. Federico BENVENUTI
PROGETTAZIONE STRUTTURALE:	STUDIO CECCONI Ing. Lorianò CECCONI
COLLABORATORI ALLA PROGETTAZIONE STRUTTURALE:	Ing. Filippo CECCONI Ing. Giacomo MAIANO
PROGETTAZIONE IMPIANTI:	STUDIO MPS
Progettazione impianti TERMOMECCANICI:	P.I. Luca POLLARI
Progettazione impianti ELETTRICI E SPECIALI:	P.I. Yuri DEMI

CODICE FILE ES_18_04_DE_11_A_EOP	CONTENUTO TAVOLA:	TAV :	di:
	- Prospetto Nord_Scala 1:100 - Prospetto Sud_Scala 1:100 - Prospetto Est_Scala 1:100 - Prospetto Ovest_Scala 1:100 - Particolare prospetto	09	19
		DATA :	OTTOBRE 2020