LEGENDA SIMBOLI

Simbolo	Descrizione
UNEL	Presa UNEL
	Pulsante di tacitazione
	Pulsante a tirante
	Pulsante componibile
	Deviatore componibile
	Interruttore funzionale componibile
	Rivelatore di presenza a doppia tecnologia antimascheramento
	Tastiera con codice da esterno
	Sirena con lampeggiante per interno
	Punto di alimentazione a terra utenza fissa
LED	Plafoniera Led a soffitto
LED	Plafoniera led da sistema
LED	Plafoniera Led a sospensione
LED	Plafoniera LED plafone 600x600 a soffitto
SE	Lampada di emergenza led - SE
	Faretto spot su binario elettrificato
C.R.I.	Centrale impianto rivelazione e allarme incendi
ALL	Allarme ottico/acustico incendio
	Rivelatore a contatto magnetico
	Dispersore di terra ispezionabile
	Pozzino di derivazione
	Posto di lavoro
	Rivelatore di presenza
	Aspiratore elettrico con ritardo allo spegnimento
	Contatore Ente distributore
	Binario elettrificato elemento rettilineo
	Quadro elettrico
	Punto luce a soffitto
LED IP55	Plafoniera LED a tenuta stagna
	Faretto da incasso nel controsoffitto
	Corpo illuminante segnapasso da incasso nella muratura
	Punto luce a parete
	Presa interbloccata 2P+T 16A con fusibili
	Presa bivalente 10/16A
RJ45	Presa dati
TV	Presa TV
	Punto di alimentazione utenza fissa
Q.P.	Quadro elettrico
	Contatore di produzione
INV.	Inverter

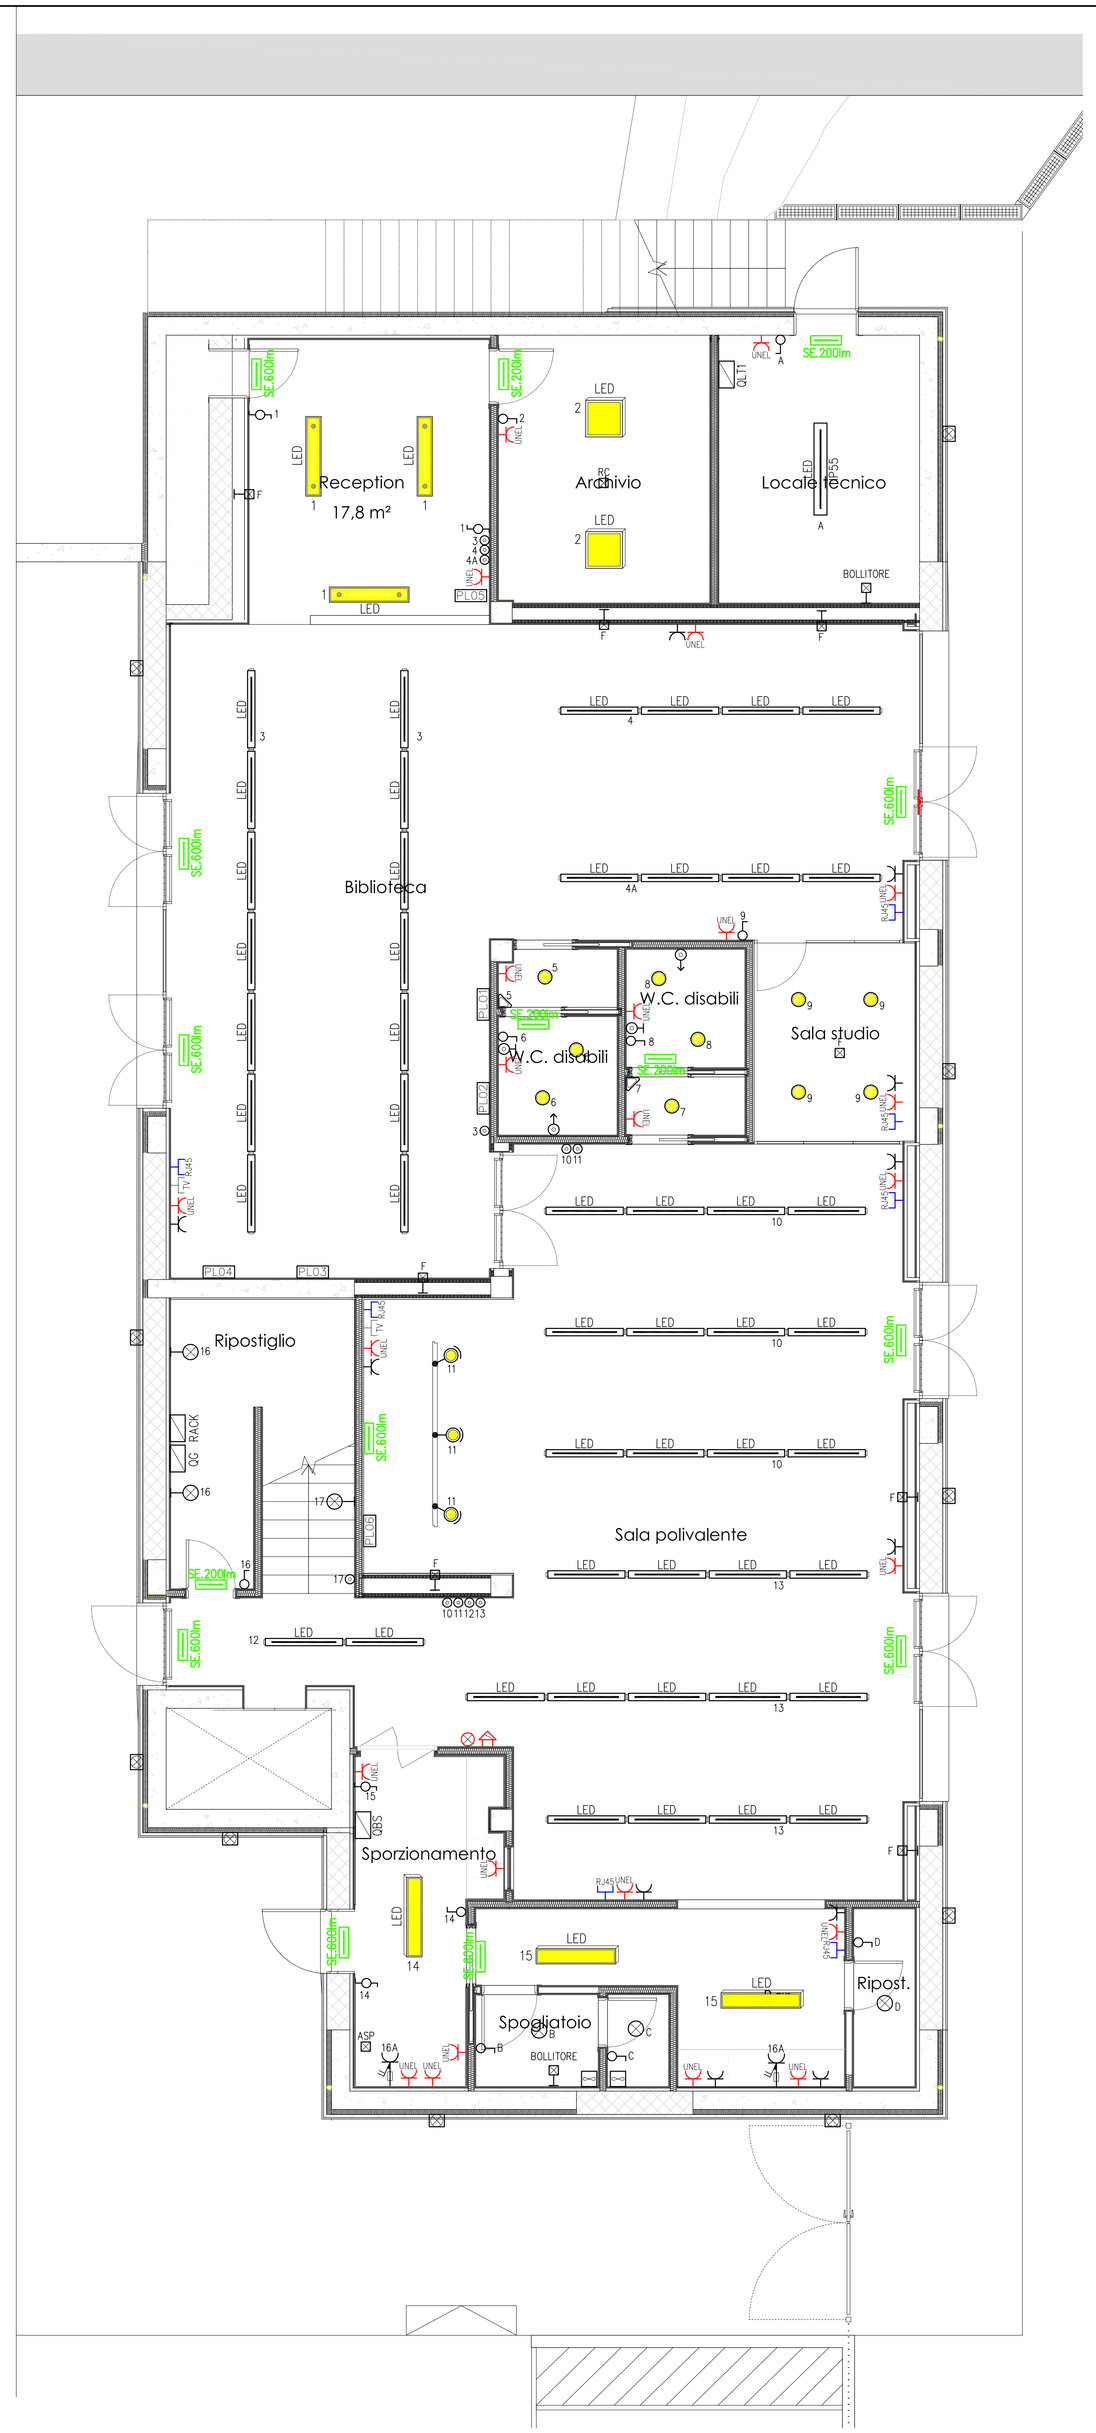

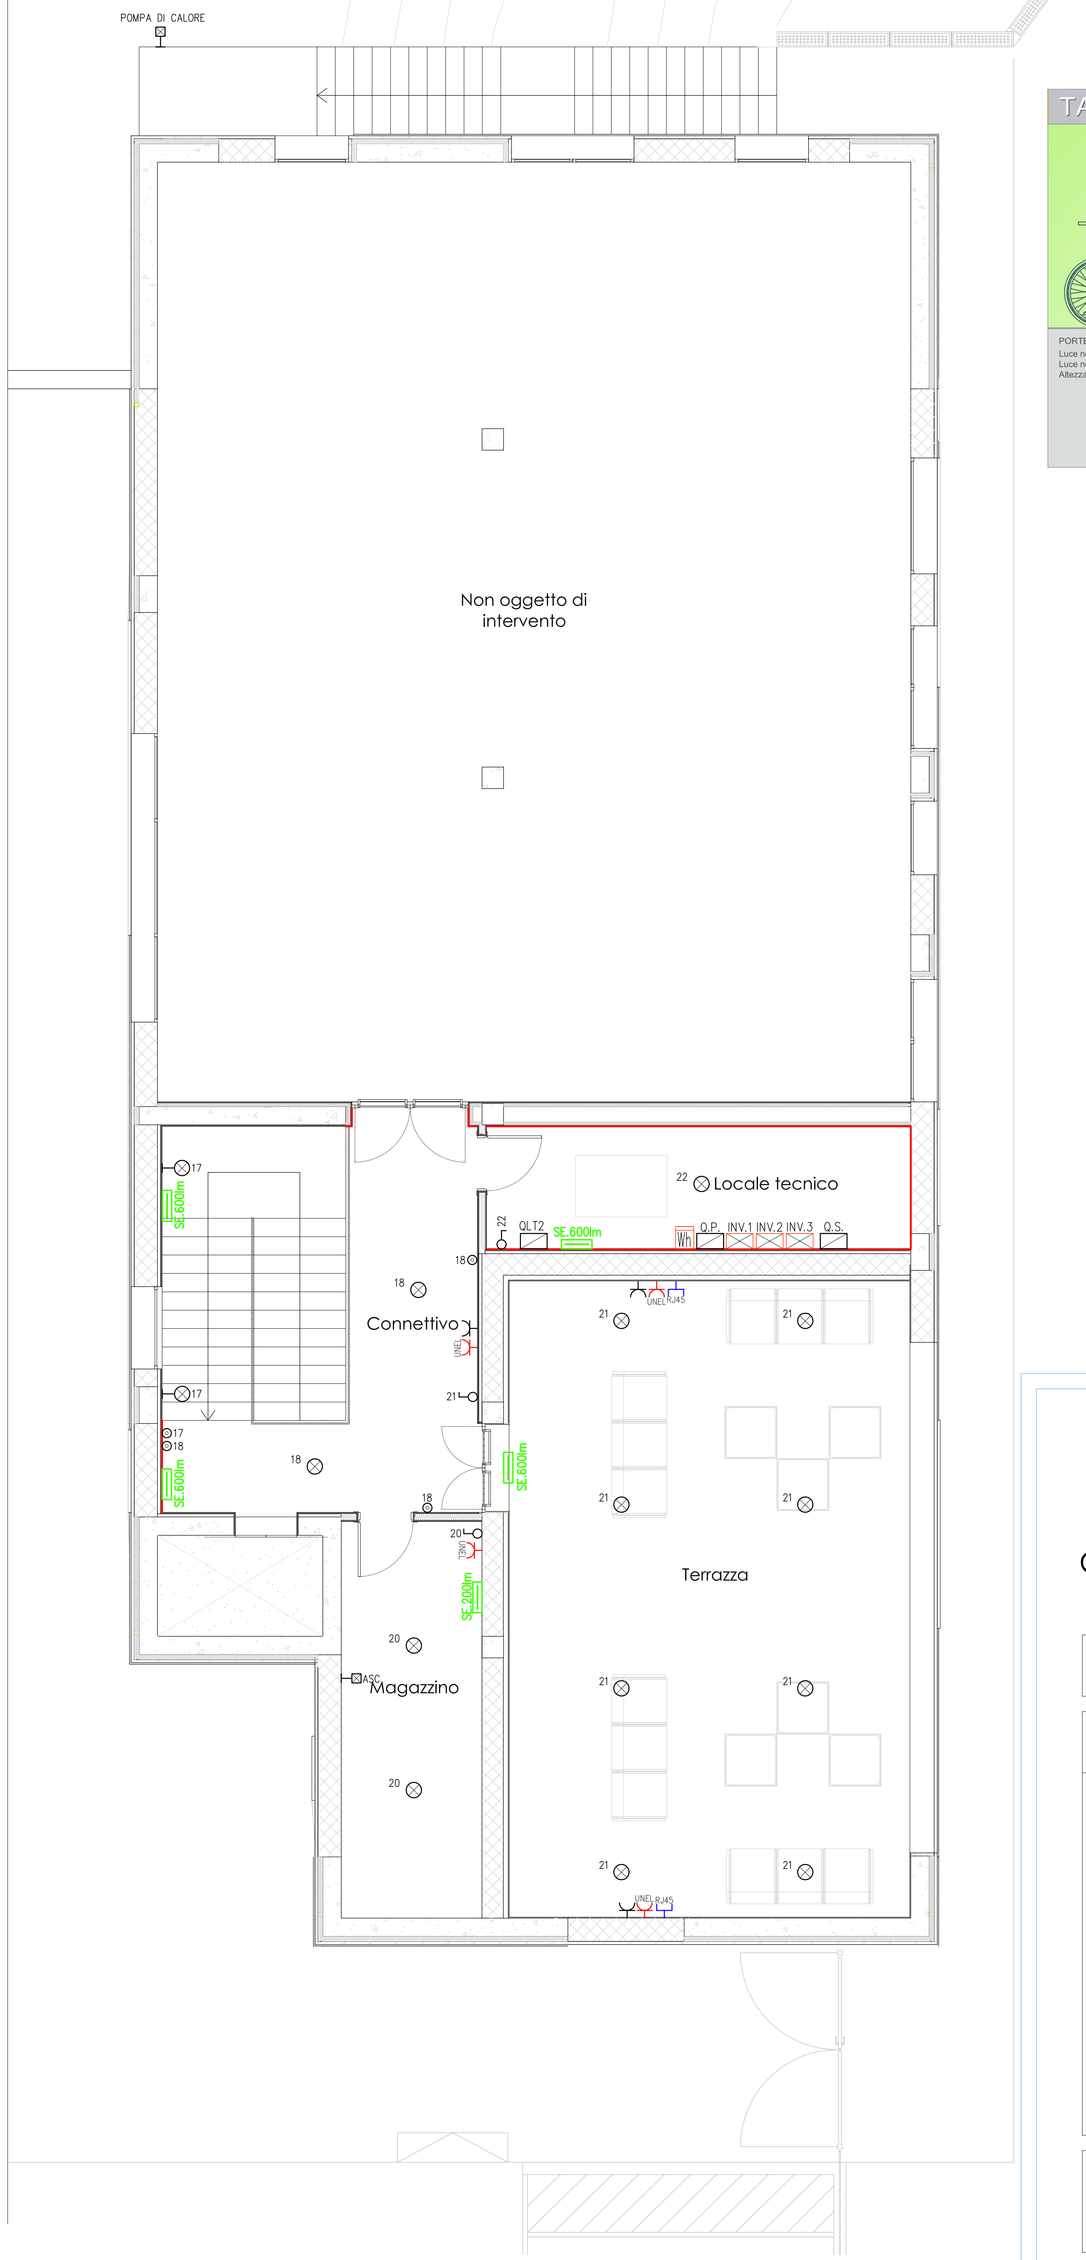

TABELLA DELLE ALTEZZE CONSIGLIATE

	Citofono	Campanello	P. Ascensore	Telefono	Prese luce	Interruttori
(cm)	110-130	40-140	110-140	100-140	45-115	60-140

altezza: 140 130 120 110 100 90 80 70 60 50 40

PORTE:
Luce netta minima porta ingresso cm. 80
Luce netta minima porte interne cm. 75
Altezza maniglie da terra cm. 85-95

SERVIZI IGIENICI:
LAVABO; con piano superiore a cm. 80 dal pavimento del tipo senza colonna e con sifone accostato o incassato nella parete (dotato di doccetta a telefono)
WC - BIDET; del tipo sospeso con piano superiore a cm. 45-50 dal pavimento e bordo anteriore a cm. 75-80 dalla parete posteriore
DOCCIA; del tipo a pavimento con sedile ribaltabile e doccia a telefono

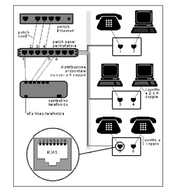

SCHEMA TIPO CABLAGGIO STRUTTURATO

N.B.
L'impianto di cablaggio strutturato dovrà essere realizzato e certificato in conformità alle direttive internazionali standard
(normativa EIA/TIA 568 B e ISO/IEC 11801)

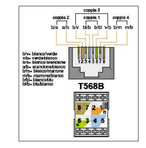

SCHEMA CABLAGGIO PRESA RJ45 (TIPO B)

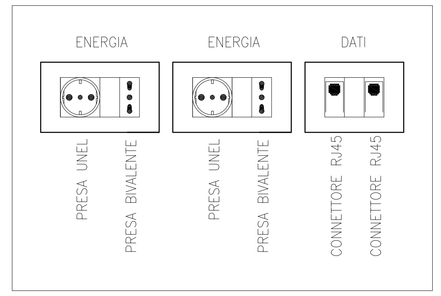

PARTICOLARE POSTAZIONE DI LAVORO – SIGLA DI RIF. IN PLANIMETRIA (PLO0)

COMUNE DI SANTA MARIA A MONTE

Spazio insieme zerocentoventi San Sebastiano

PROGETTO DEFINITIVO/ESECUTIVO
(redatto ai sensi del D.Lgs. 50/2016 e s.m.i.)
Impianti elettrici e speciali

RESPONSABILE UNICO DEL PROCEDIMENTO:	Ing. Maurizio Iannotta
PROGETTAZIONE ARCHITETTONICA:	COLUCCI&PARTNERS Architettura Arch. Giuseppe Colucci
COLLABORATORI ALLA PROGETTAZIONE ARCHITETTONICA:	Arch. Giulio COLUCCI Arch. Eleonora LENZINI Arch. Matteo BECUCCI Ing. Federico BENVENUTI
PROGETTAZIONE STRUTTURALE:	STUDIO CECCONI Ing. Loriano CECCONI
COLLABORATORI ALLA PROGETTAZIONE STRUTTURALE:	Ing. Filippo CECCONI Ing. Giacomo MAIANO
PROGETTAZIONE IMPIANTI: Progettazione impianti TERMOMECCANICI: Progettazione impianti ELETTRICI E SPECIALI:	STUDIO MPS P.I. Luca POLLARI P.I. Yuri DEMI

CODICE FILE	CONTENUTO FILE:	TAVOLA :	di :
ES_18_04_DE_I_1_E_001	Planimetria interna con ubicazione delle apparecchiature elettriche scala 1:50	1	3
		DATA :	OTTOBRE 2020