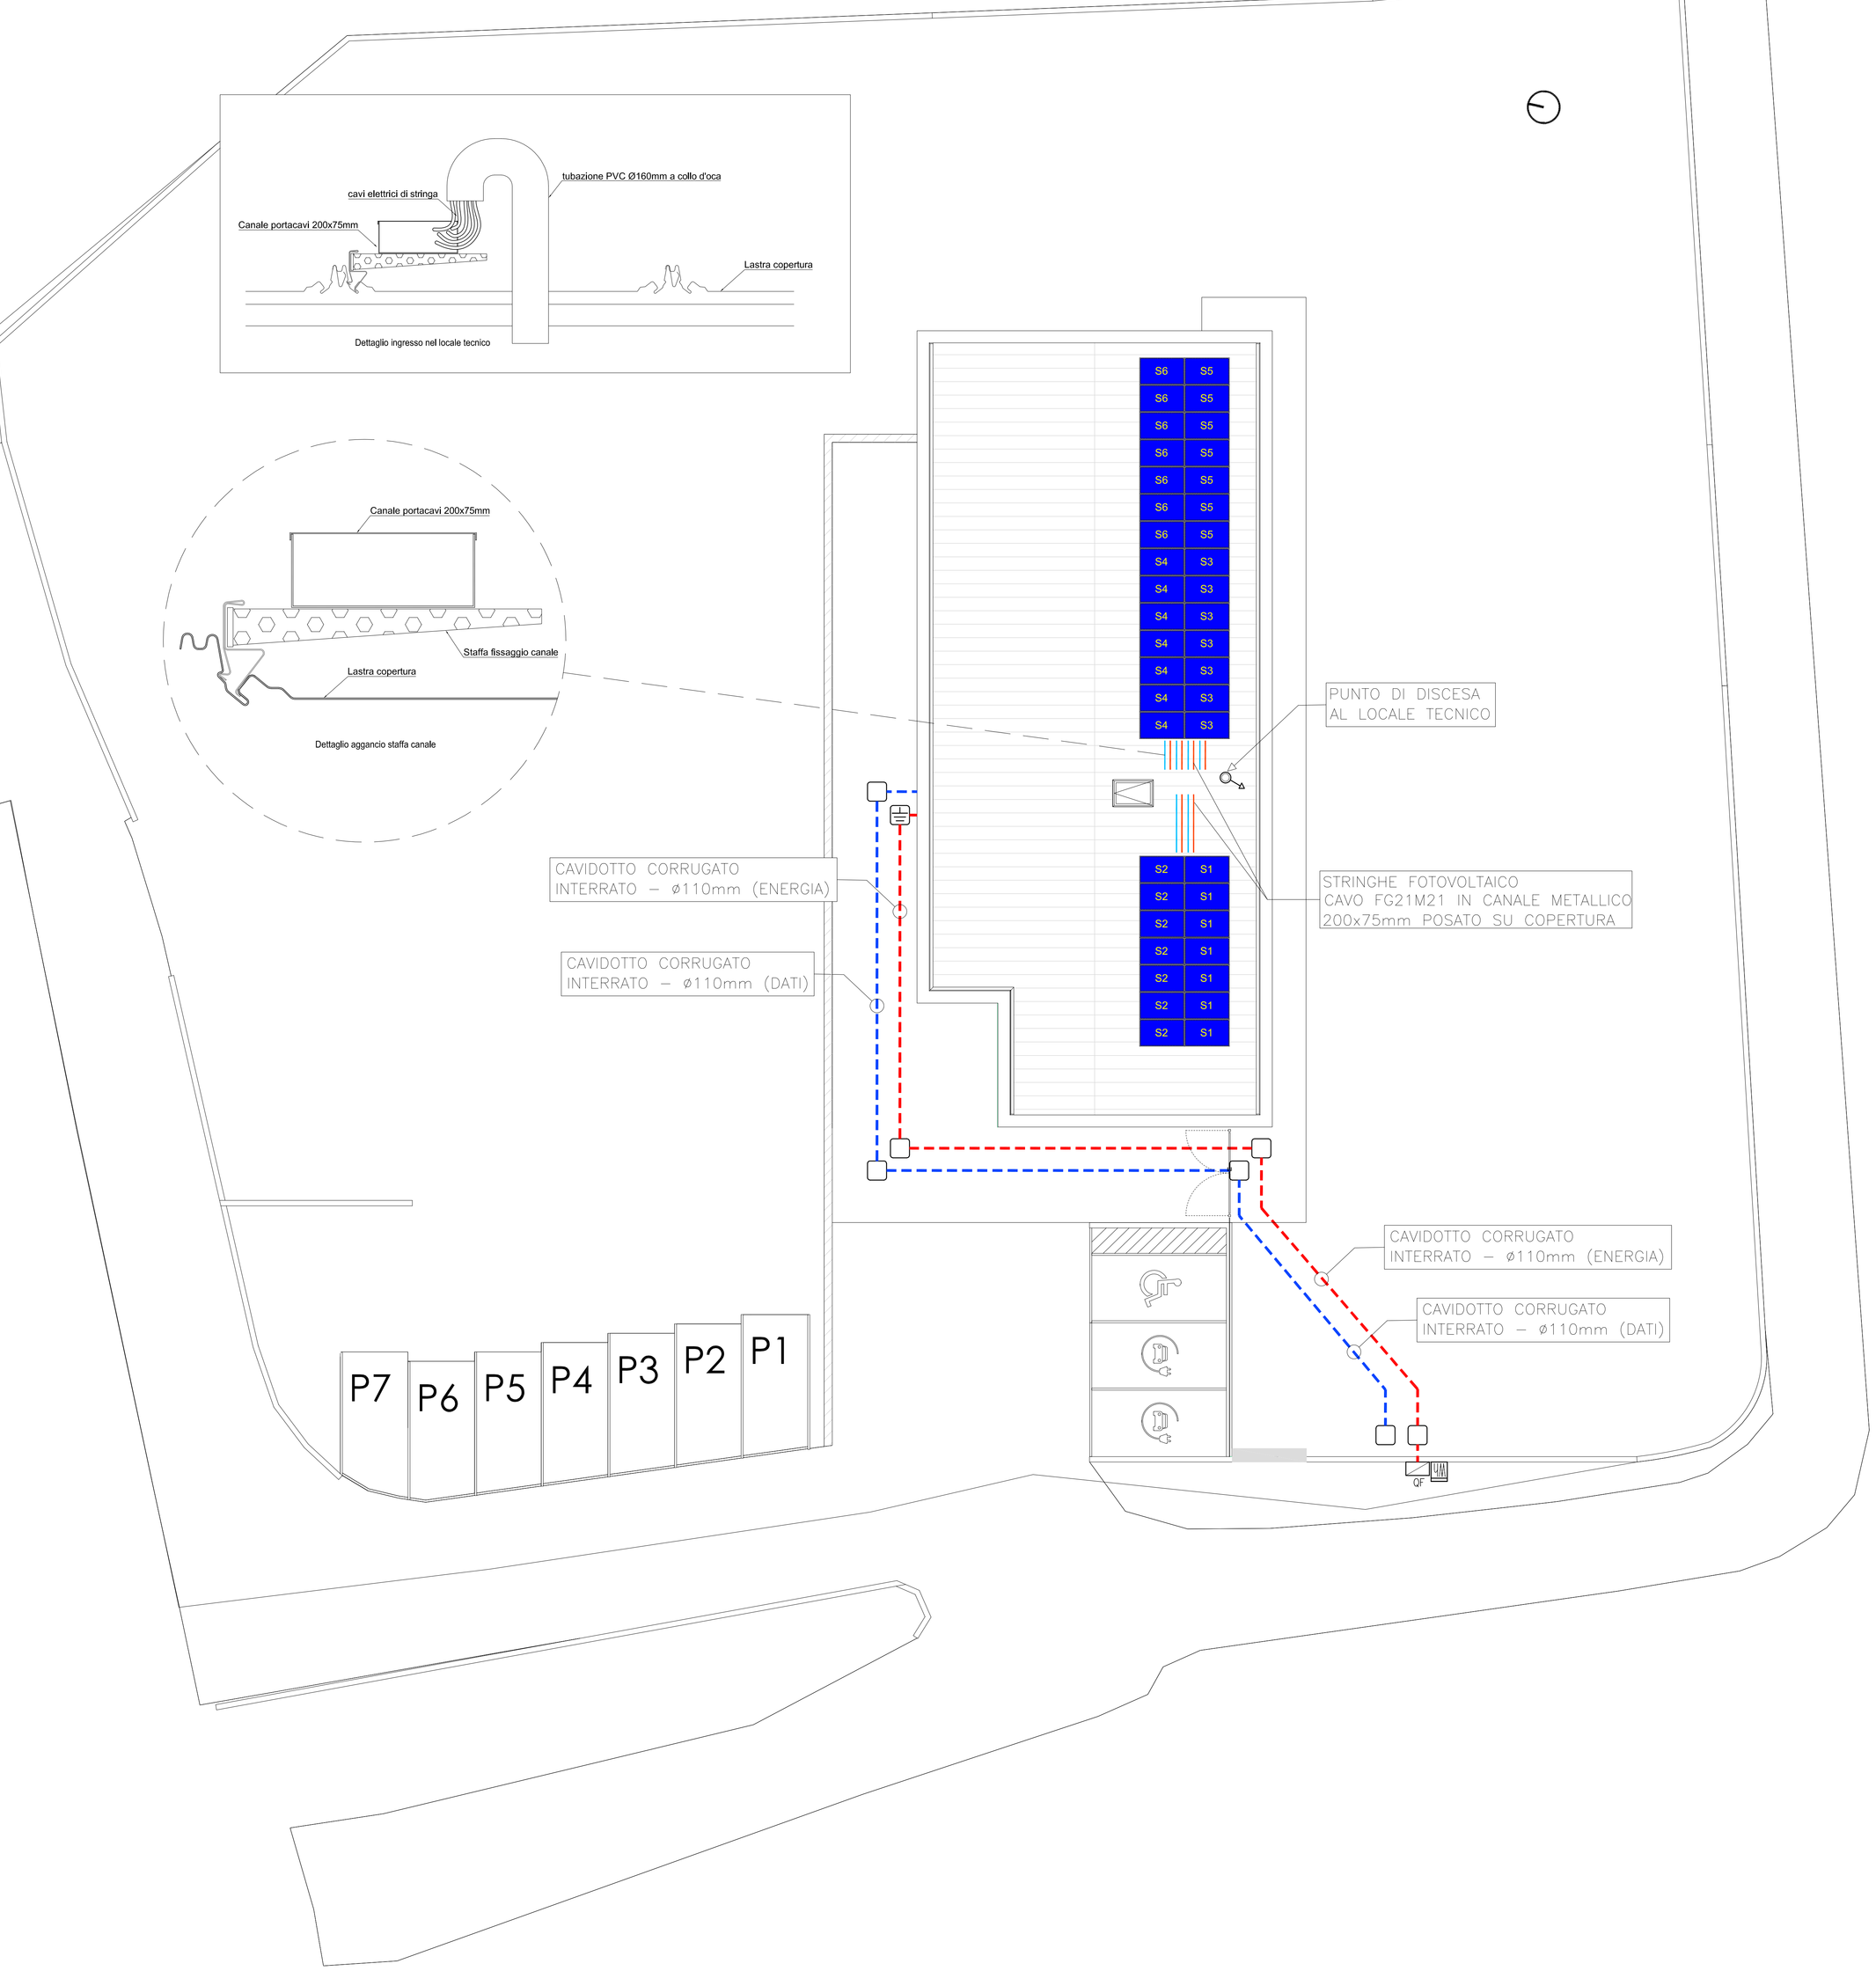

SCHEMA ELETTRICO IMPIANTO FOTOVOLTAICO
10,92 kWp

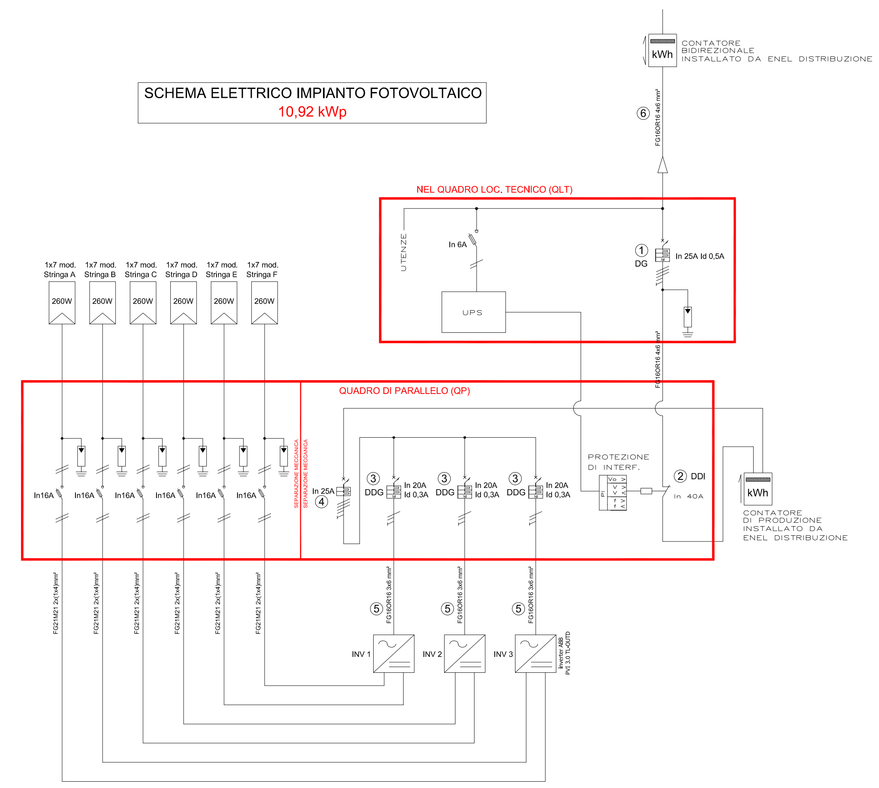

Simbolo	Descrizione
(DG)	Dispositivo Generale
(DDI)	Dispositivo Di Interfaccia
(DDG)	Dispositivo di Generatore
1	Dispositivo Generale
2	Dispositivo Di Interfaccia
3	Dispositivo di Generatore
4	Dispositivo per sezionamento posto di lavoro
5	Cavo di collegamento tra inverter e gruppo di misura
6	Cavo di collegamento tra gruppo di misura e impianto utilizzatore

LEGENDA SIMBOLI ELETTRICI

	Interruttore magnetotermico e differenziale
	Interruttore magnetotermico
	Interruttore sezionatore di manovra
	Sezionatore con fusibili
	Scaricatore di sovratensione

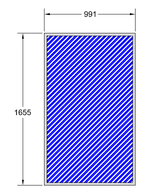

Modulo fotovoltaico policristallino 260 Wp

COMUNE DI SANTA MARIA A MONTE

Spazio insieme zerocentoventi San Sebastiano

PROGETTO DEFINITIVO/ESECUTIVO
(redatto ai sensi del D.Lgs. 50/2016 e s.m.i.)
Impianti elettrici e speciali

RESPONSABILE UNICO DEL PROCEDIMENTO:	Ing. Maurizio Iannotta
PROGETTAZIONE ARCHITETTONICA:	COLUCCI&PARTNERS Architettura Arch. Giuseppe Colucci
COLLABORATORI ALLA PROGETTAZIONE ARCHITETTONICA:	Arch. Giulio COLUCCI Arch. Eleonora LENZINI Arch. Matteo BECUCCI Ing. Federico BENVENUTI
PROGETTAZIONE STRUTTURALE:	STUDIO CECCONI Ing. Loriano CECCONI
COLLABORATORI ALLA PROGETTAZIONE STRUTTURALE:	Ing. Filippo CECCONI Ing. Giacomo MARANO
PROGETTAZIONE IMPIANTI: Progettazione impianti TERMOMECCANICI: Progettazione impianti ELETTRICI E SPECIALI:	STUDIO MPS P.I. Luca POLLARI P.I. Yuri DEMI

CODICE FILE	CONTENUTO FILE:	TAVOLA :	di :
ES_18_06_DE_LI_EL002	Planimetria esterna con ubicazione distribuzione principale ed impianto fotovoltaico scala 1:100	2	3
		DATA :	OTTOBRE 2020