SVILUPPO FONDAZIONE 10-14-15-30-37-39-43-64 rapp. 1:50

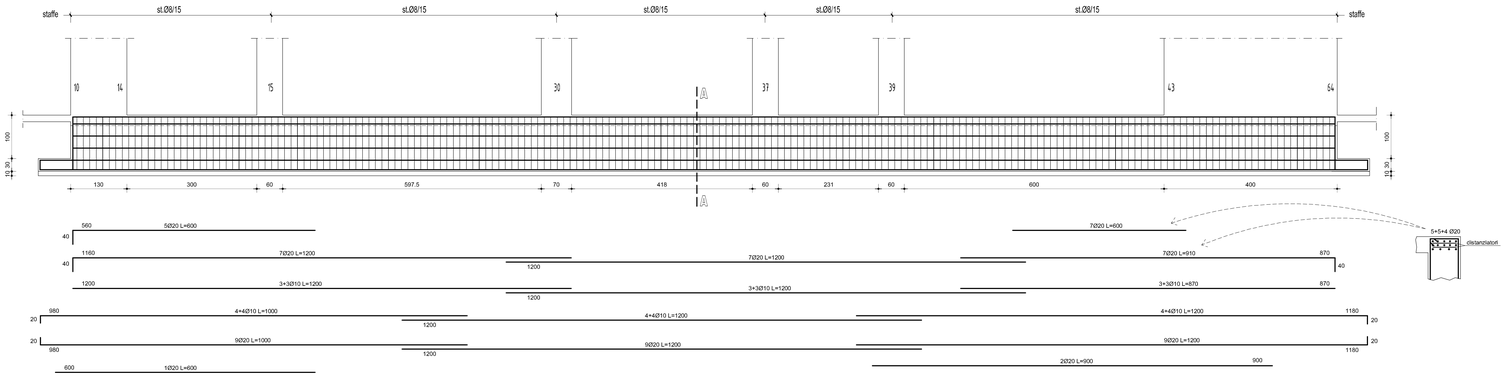

SEZIONE A-A rapp. 1:20

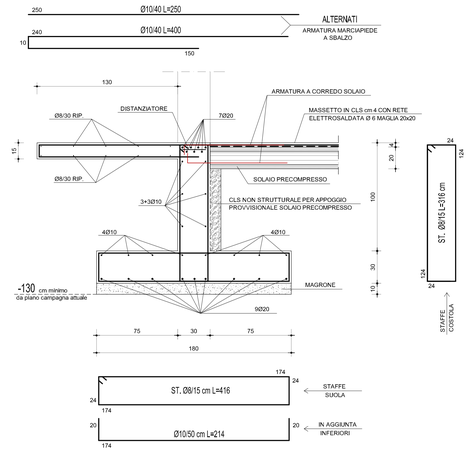

SVILUPPO FONDAZIONE 1-20-29-35-38-41-57 rapp. 1:50

SEZIONE B-B rapp. 1:20

SVILUPPO FONDAZIONE 16-23-28-31-36-40-42-50 rapp. 1:50

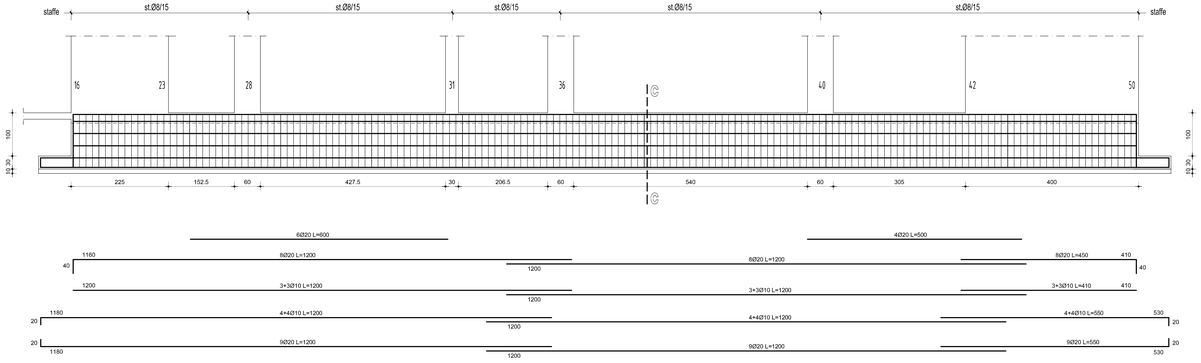

SEZIONE C-C rapp. 1:20

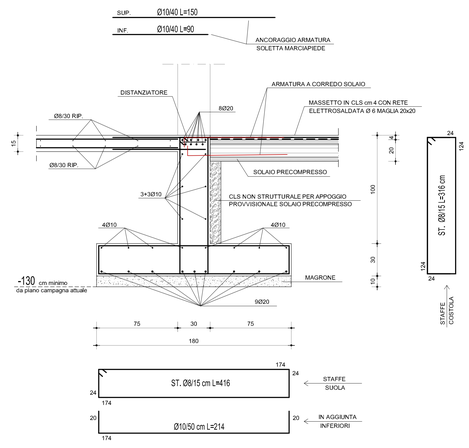

CARATTERISTICHE DEI MATERIALI - FONDAZIONE

CEMENTO C 28/35 *Classe di resistenza 42,5 N/mmq*
Consistenza : S4
Classe di Esposizione : XC2
acqua/cemento : 0.65
dimensione massima inerti: 20 mm

ACCIAIO B450C *Fy nom = 4500 Kg/cmq*

$1.15 \leq \left(\frac{f_t}{f_y}\right)_k < 1.35 \quad \left(\frac{f_y}{f_{y\,nom}}\right)_k \leq 1.25$

RETE ELET. B450A *per diametri compresi tra Ø5 mm e Ø10 mm*

RIFERIMENTO QUOTE STAFFE

nelle suole di fondazione copriferro verticale cm 5 anziché cm 3

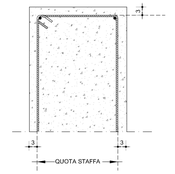

ATTENERSI TASSATIVAMENTE ALLE MISURE DELLE STAFFE RIPORTATE NELLE SEZIONI

NOTA BENE

- DISPORRE OPPORTUNI DISTANZIATORI PER TUTTE LE GABBIE DI ARMATURA

COMUNE DI SANTA MARIA A MONTE

Spazio insieme zerocentoventi San Sebastiano - Lotto 1

PROGETTO DEFINITIVO / ESECUTIVO
(redatto ai sensi del D.Lgs. 50/2016 e s.m.i.)
Strutturale

RESPONSABILE UNICO DEL PROCEDIMENTO:	Ing. Maurizio Iannotta
PROGETTAZIONE ARCHITETTONICA:	COLUCCI&PARTNERS Architettura Arch. Giuseppe Colucci
COLLABORATORI ALLA PROGETTAZIONE ARCHITETTONICA:	Arch. Giulio COLUCCI Arch. Eleonora LENZINI Arch. Matteo BICUCCI Ing. Federico BENVENUTI
PROGETTAZIONE STRUTTURALE:	STUDIO CECCONI Ing. Loriano CECCONI
COLLABORATORI ALLA PROGETTAZIONE STRUTTURALE:	Ing. Filippo CECCONI Ing. Giacomo MAIANO
PROGETTAZIONE IMPIANTI:	STUDIO MPS
Progettazione impianti TERMOMECCANICI:	P.I. Luca POLLARI
Progettazione impianti ELETTRICI E SPECIALI:	P.I. Yuri DEMI

CODICE FILE: R_SL_SLA_OP_LI_S_R03	CONTENUTO FILE: Sviluppo e sezione fondazioni longitudinali	TAVOLA : 3	di : 14
		DATA :	OTTOBRE 2020