

Area di Deposito: zona destinata allo scarico dei materiali e al loro stoccaggio

Tutti i lavoratori devono indossare i D.P.I. prescritti dal P.S.C.

Nella baracca deve essere presente la "Cassetta di pronto soccorso" conforme al D.M. n. 388/2003, segnalata da cartello

Durante l'esecuzione dei lavori deve essere sempre assicurato il sicuro accesso pedonale

Prima dell'inizio dei lavori la Ditta deve verificare attentamente la percorribilità delle vie di accesso all'area di cantiere


Tutti i dispersori di terra devono essere collegati tra loro in modo equipotenziale

Sul cantiere deve essere sempre presente un congruo numero di estintori compatibili con le sostanze utilizzate

Lungo la recinzione e in prossimità degli accessi deve essere apposta la specifica cartellonistica prevista dal P.S.C.

Prima dell'inizio dei lavori concordare con il Comune come deve essere regolamentato il traffico veicolare

QUADRO ELETTRICO DI CANTIERE (ASC)
CAVIDOTTO DN 125 (corrugato pesante)
POZZETTO CON DISPERSIONE DI TERRA

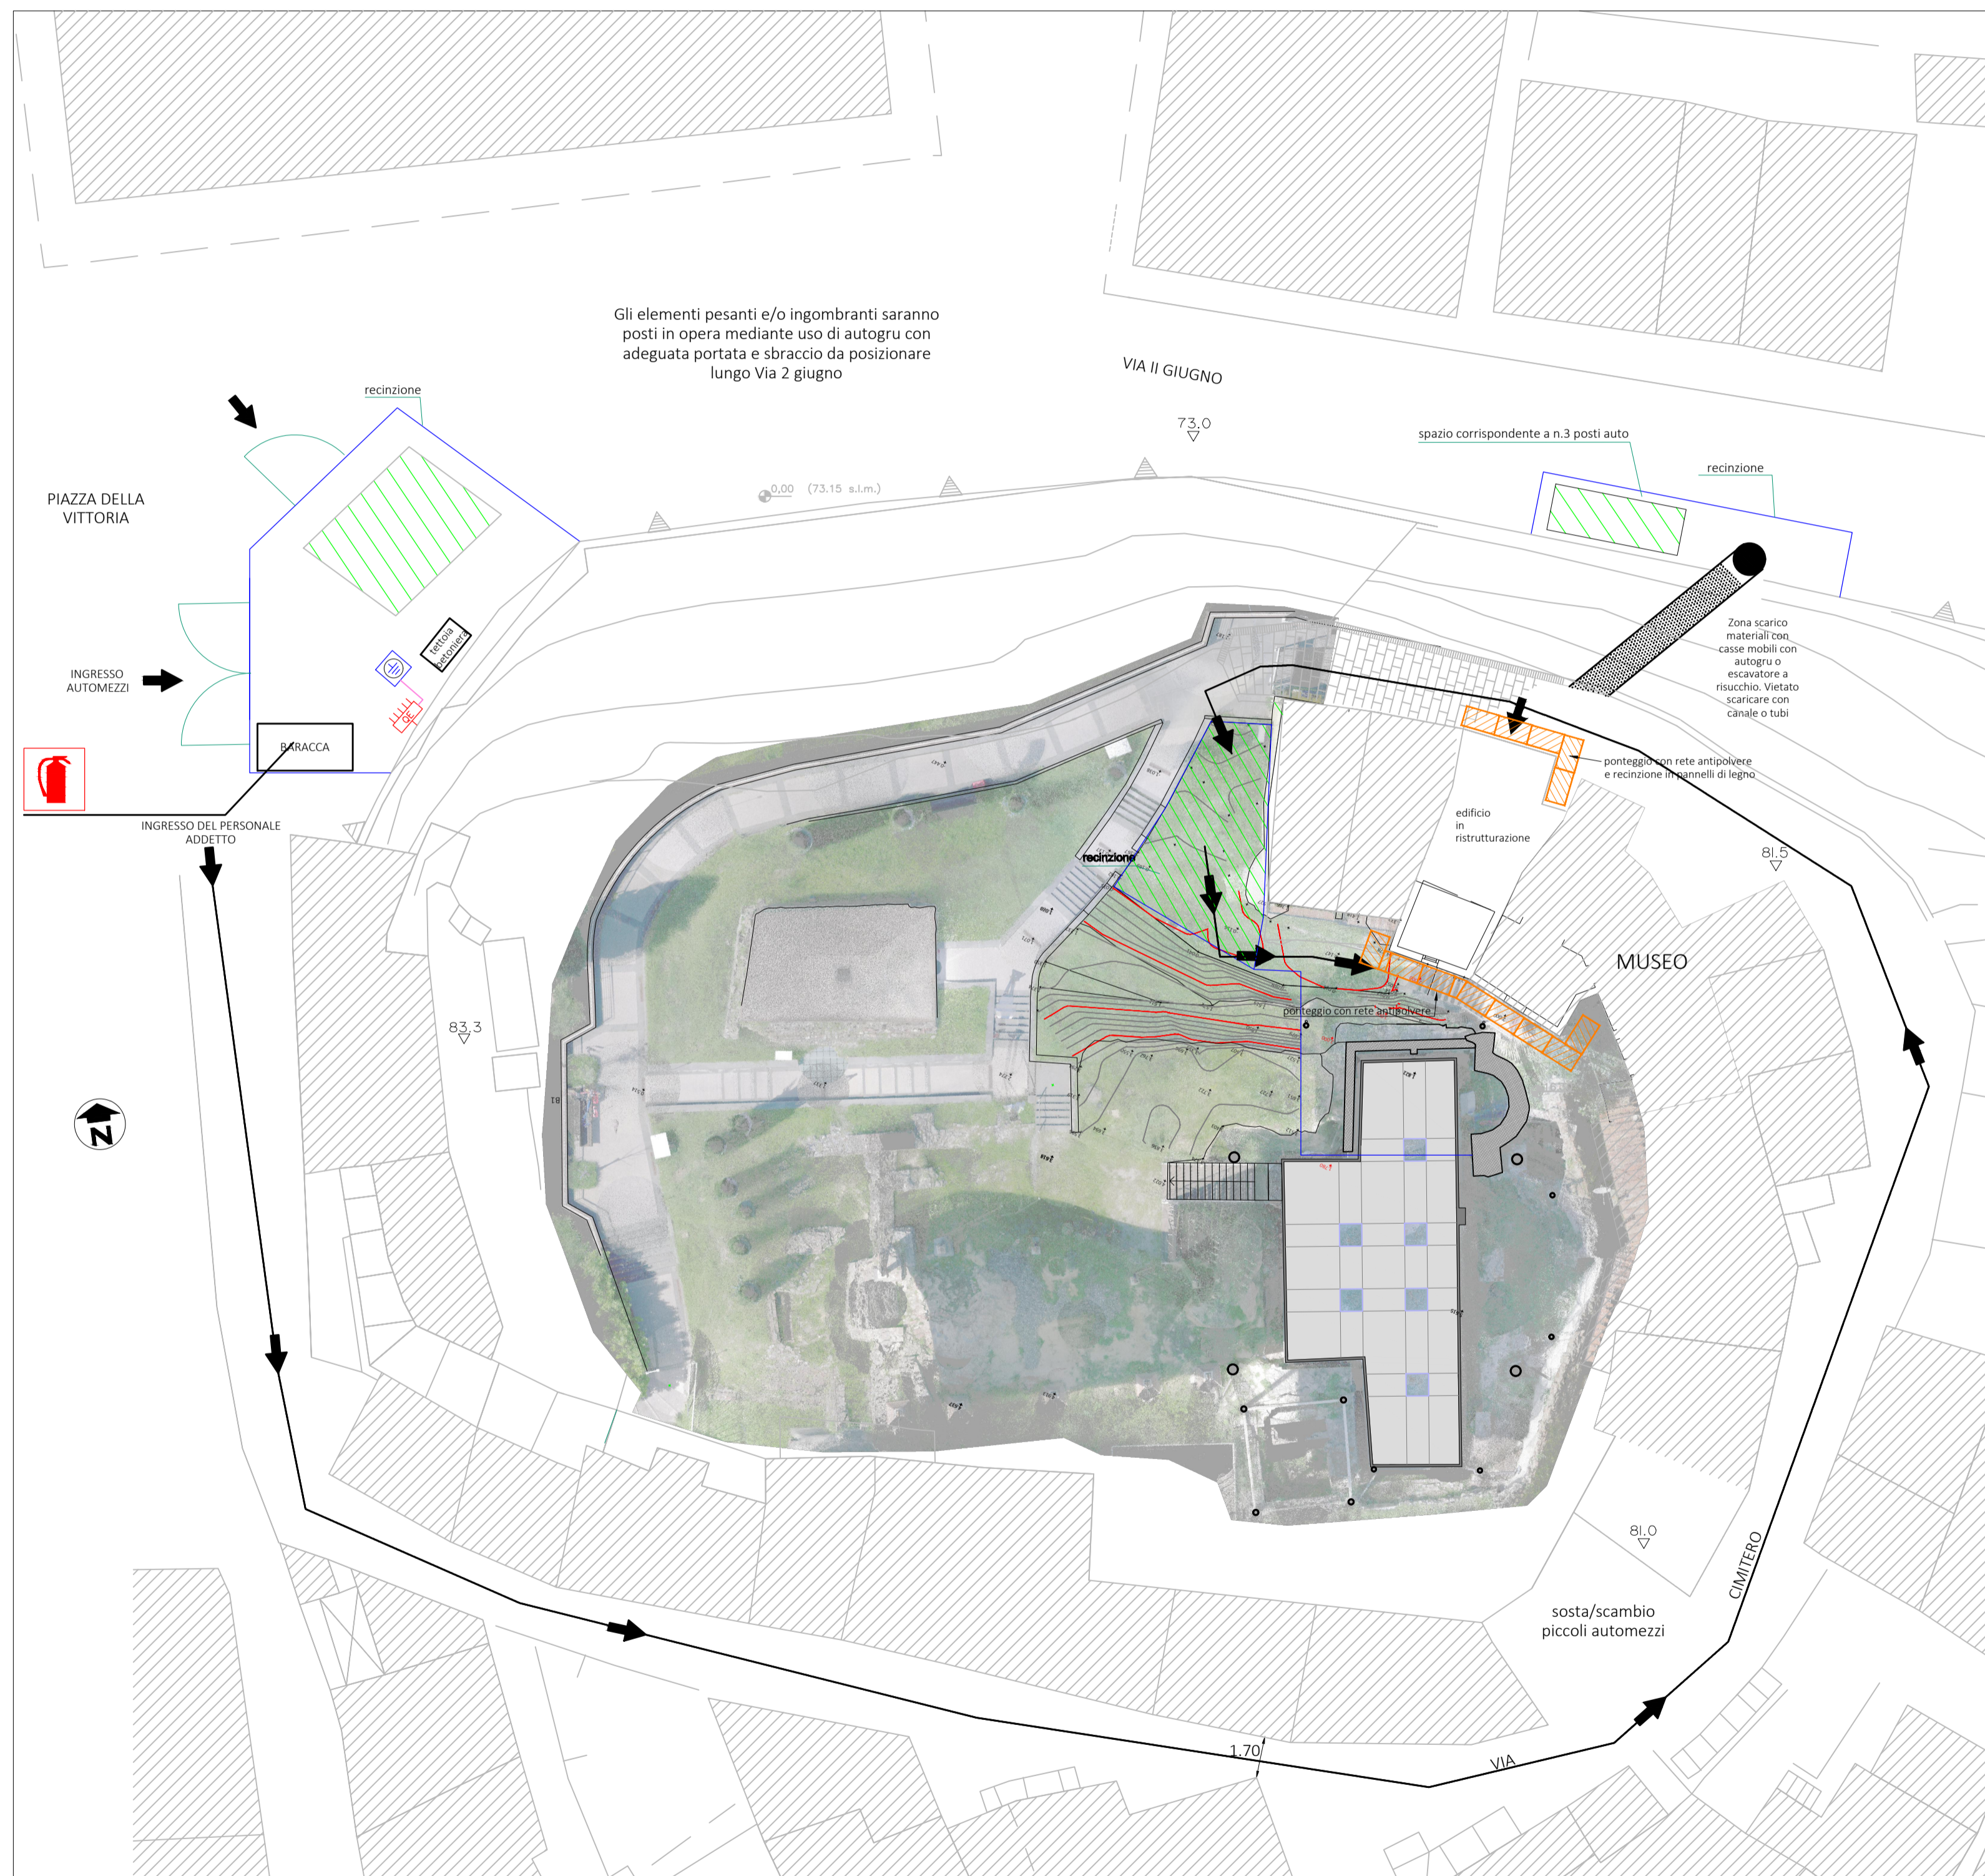

APPRETTAMENTI PER LA SICUREZZA
Ponteggio per facciate
Puntellamento solai
Impalcati a tubi e giunti per solai
Puntellamento pareti portanti
Bagnatura antipolvere



NOTA "A"

Nei giorni di mercato è vietato il transito di autocarri e mezzi d'opera dalle ore 7 alle ore 15

NOTA "B"

Nella via II Giugno il traffico veicolare deve essere regolato da semaforo

La recinzione deve essere realizzata con basi in cls e pannelli modulari in filo d'acciaio zincato (H>2,00 m) rivestiti con teli a rete fitta di plastica (tipo ombreggiante)

COMUNE DI SANTA MARIA A MONTE
Piazza della Vittoria, 47 - 56020 Santa Maria a Monte (PI)
Tel: 0587 261611 - Fax: 0587 705117
PEC: comune.santamariamonte@postacert.toscana.it

PROGETTO:
RECUPERO E RIFUNZIONALIZZAZIONE DI EDIFICIO STORICO DA DESTINARSI A MUSEO E COLLEGAMENTO CON PERCORSO ACCESSIBILE ALL' AREA ARCHEOLOGICA DELLA "ROCCA"

LIVELLO DI PROGETTAZIONE:
FATTIBILITA' TECNICO ED ECONOMICA - DEFINITIVO

SERIE:
ELABORATI SICUREZZA



ELABORATO:
Planimetria di cantiere

CODICE:
ES_PL_01

SCALA:
1:250

RESPONSABILE PROGETTAZIONE Ing. Roberto Pinelli Via Lungomonte n°218/a Santa Maria a Monte (PI), 56020 Tel. 3397905993 Email. robertopinelli.ingenium@gmail.com Pec. roberto.pinelli@ingpec.eu	PROGETTAZIONE ARCHITETTONICA Arch. Martino Falchi Via di Santa Lucia Nord n°29 Pontedera (PI), 56025 Tel. 3402278108 Email. martino.falchi@gmail.com Pec. martino.falchi@archiworldpec.it	RESPONSABILE UNICO PROCEDIMENTO Ing. Maurizio Iannotta
--	---	---

REV.	DESCRIZIONE	DATA	REDATTO	VERIFICATO	APPROVATO
a	PRIMA EMISSIONE	giugno 2021	Arch. M. Falchi	Ing. R. Pinelli	Ing. M. Iannotta

Nome file: Lotto II_4001_FD_ES_PL_01_a_Planimetria di cantiere