



Planimetria di cantiere scala 1:200

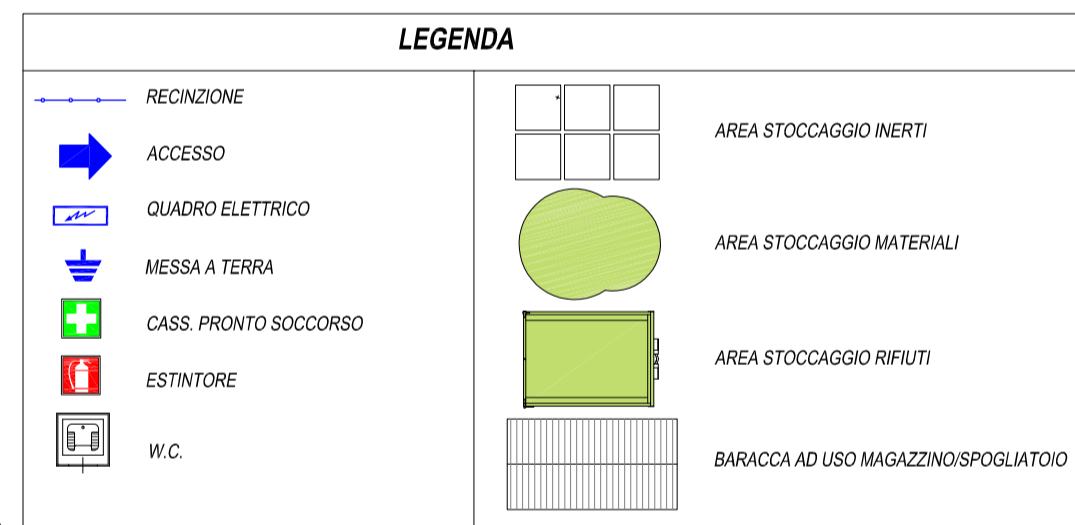

- N.B.:
- LE LAVORAZIONI INTERNE ALLA SCUOLA SI SVOLGERANNO AL DI FUORI DELL'ORARIO SCOLASTICO: NEL POMERIGGIO DOPO LE 16 O NEI SABATI O NEI GIORNI FESTIVI
 - NON DOVRANNO MAI ESSERE INGOMBRATE LE VIE DI INGRESSO E USCITA
 - PONTEGGIO E AREA DI CANTIERE PRINCIPALE DOVRANNO ESSERE ADEGUATAMENTE SEGNALATI
 - E' VIETATO DEPOSITARE MATERIALI AL DI FUORI DELLE APPOSITE AREE RECINTATE

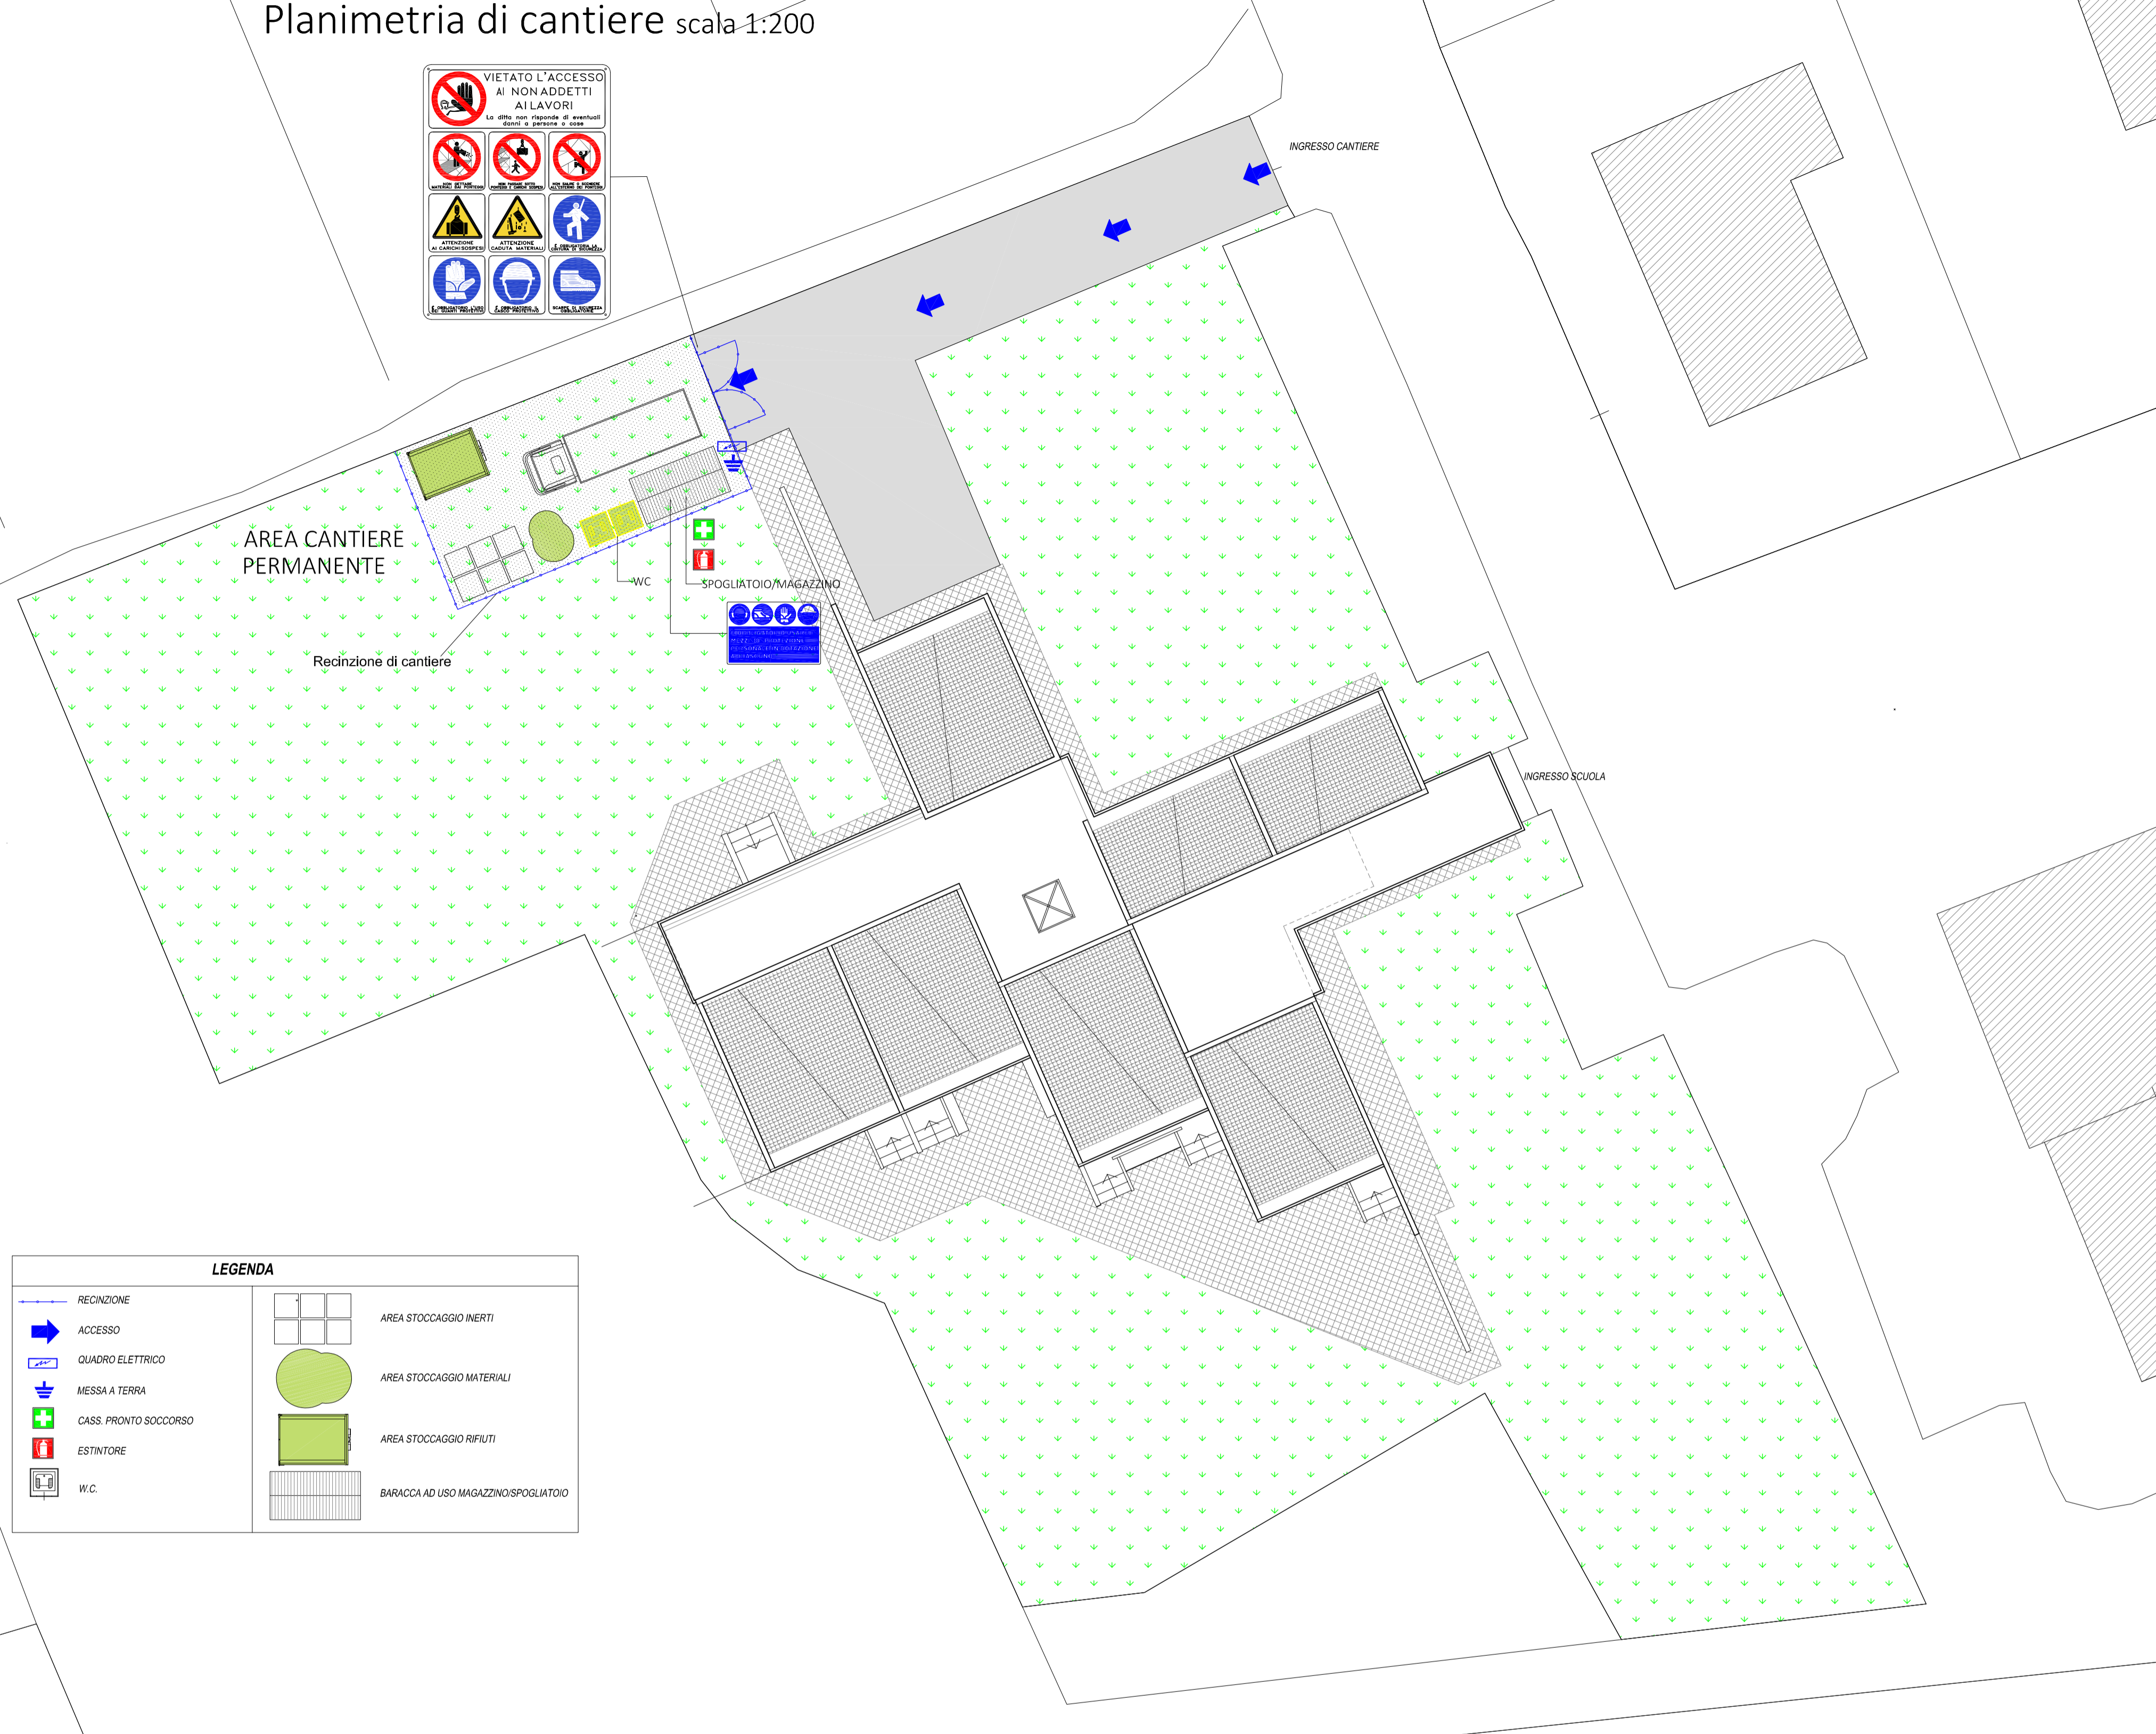

COMUNE DI SANTA MARIA A MONTE
 Piazza della Vittoria, 47 - 56020 Santa Maria a Monte (PI)
 Tel: 0587 261611 - Fax: 0587 705117
 PEC: comune.santamariamonte@postacert.toscana.it

PROGETTO:
ADEGUAMENTO SPAZI E AULE DELLA SCUOLA DELL'INFANZIA DI MONTECALVOLI

LIVELLO DI PROGETTAZIONE:
Fattibilità Tecnica ed Economica, Definitivo ed Esecutivo



SERIE:
ELABORATI SICUREZZA

ELABORATO:
Planimetria di cantiere

CODICE:
21_18_FDE ES_01

SCALA:
1:200

RESPONSABILE PROGETTAZIONE Ing. Roberto Pinelli Via Lungomonte n°218/a Santa Maria a Monte (PI), 56020 Tel. 3397505993 Email: robertopinelli.ingenium@gmail.com Pec: roberto.pinelli@ingpec.eu	COLLABORATORI TECNICI Arch. Martino Falchi	RESPONSABILE UNICO PROCEDIMENTO Ing. Maurizio Iannotta
--	---	---

REV.	DESCRIZIONE	DATA	REDATTO	VERIFICATO	APPROVATO
a	PRIMA EMISSIONE	ottobre 2021	Arch. M. Falchi	Ing. R. Pinelli	Ing. M. Iannotta

Nome file: I207_300_21_18_FDE_DG_EG_a_Elaborati grafici

Cantieri mobili per ripristino copertura e facciate scala 1:400

