


# Passerella: Pianta carpenteria metallica

scala 1:20

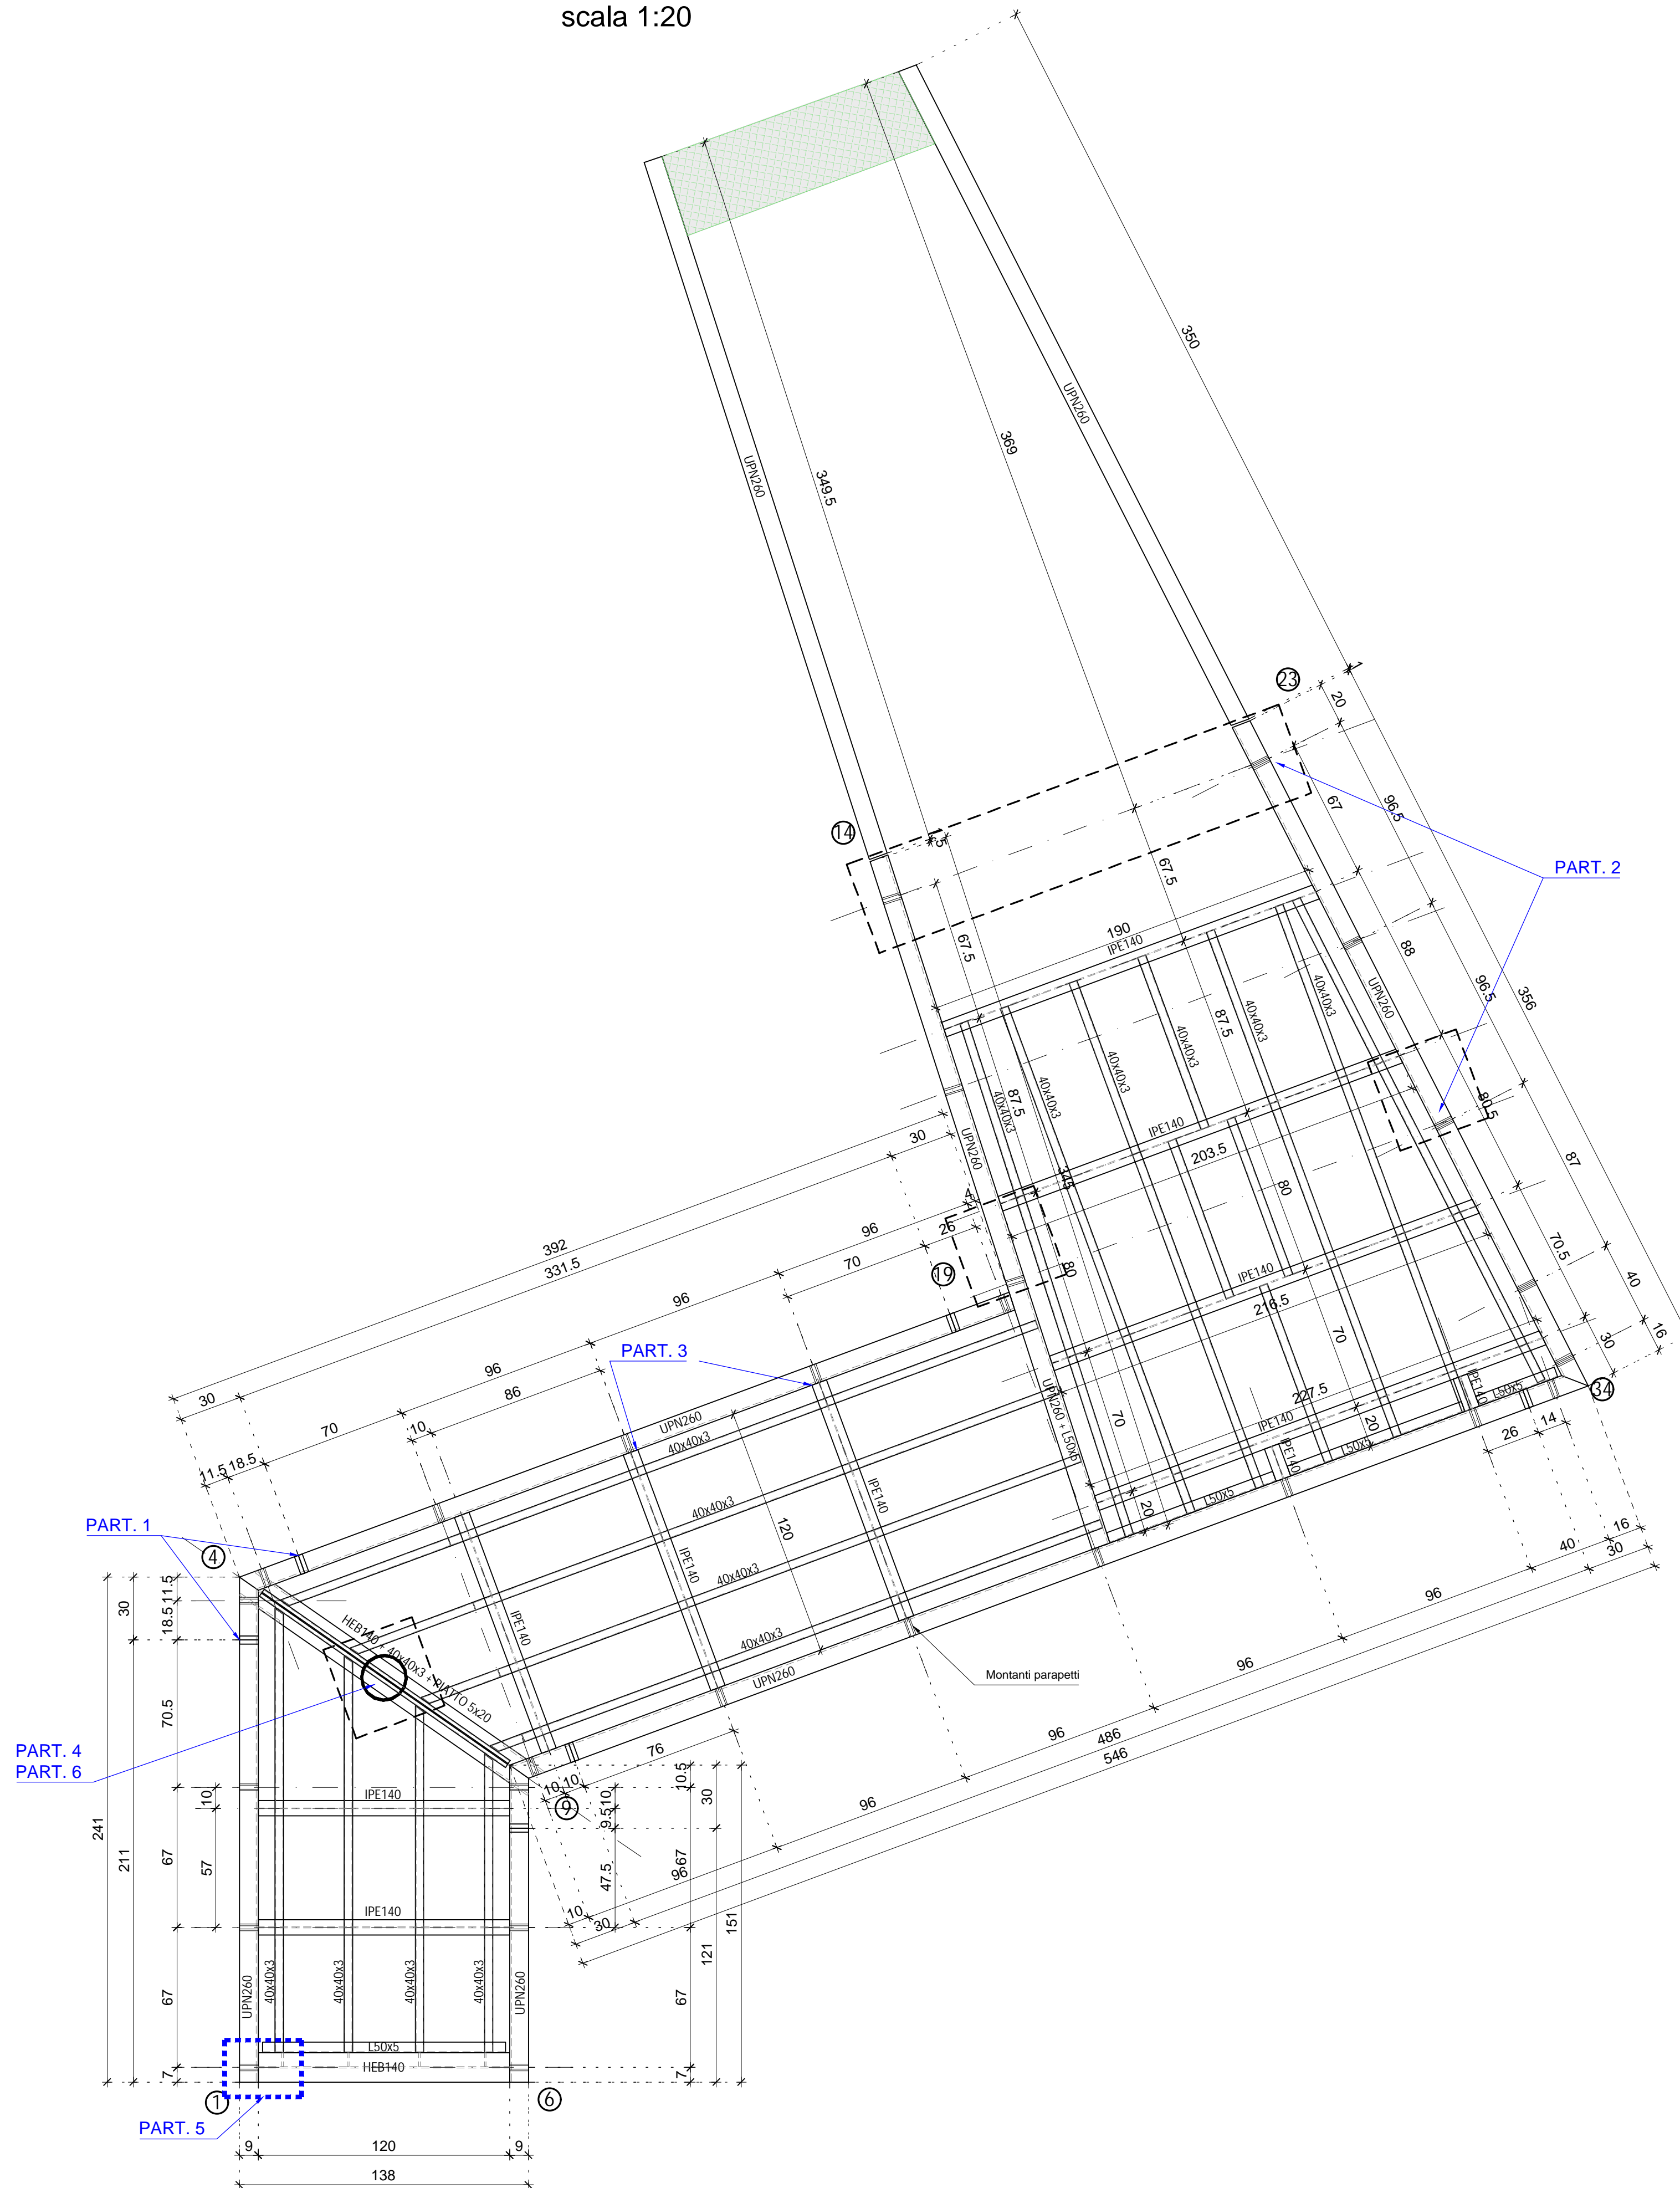

## NOTE:

- 1 - TUTTE LE DIMENSIONI SONO ESPRESSE IN mm, SALVO OVE DIVERSAMENTE SPECIFICATO.
- 2 - TUTTE LE DIMENSIONI ANGOLARI SONO ESPRESSE IN GRADI CENTESIMALI.
- 3 - TUTTE LE QUOTE ALTIMETRICHE SONO ESPRESSE IN m.
- 4 - LA STRUTTURA IN CARPENTERIA METALLICA OGGETTO DEL PRESENTE ELABORATO DOVRA' ESSERE REALIZZATA IN "CLASSE DI ESECUZIONE EXC-2 SECONDO UNI-EN\_1090
- 5 - MATERIALI: PROFILI E PIASTRE IN S275JR SE NON DIVERSAMENTE INDICATO.
- 6 - TRATTAMENTO MATERIALI:  
CARPENTERIA METALLICA : ZINCATURA A CALDO SP. 80micron
- 7 - COLLEGAMENTI BULLONATI:  
VITI UNI ISO 4014 CLASSE 8.8.  
DADI UNI ISO 4032 CLASSE 8.  
ROSETTE N°2 UNI ISO 7089 HV200.  
BULLONI ZINCATI ELETTROLITICAMENTE.
- 8 - SERRAGGI DEI BULLONI:

SERRAGGIO	COPPIA DI SERRAGGIO COME DA TABELLA									
Diametro bullone	10	12	14	16	18	20	22	24	27	30
Diametro foro	11	13	15	17	19	21	23.5	25.5	28.5	31.5
Coppia serraggio [Nm]	63	63	101	158	216	307	418	531	777	1056

## 9 - SALDATURE

NORMATIVA DI RIFERIMENTO:  
 - NORMA DI PROCESSO: ISO 3834  
 - NORMA DI PRODOTTO: ISO 1090  
 - NORMA DI SISTEMA: ISO 9001:2000  
 - LIVELLI DI QUALITA' IMPERFEZIONI SECONDO ISO 5817:2008  
 CLASSE C  
 - SIMBOLOGIA SECONDO UNI EN 22553:2007

SE NON DIVERSAMENTE INDICATO, Z=0.7xST

- 10 - PER TOLLERANZE GEOMETRICHE E DI MONTAGGIO, FARE RIFERIMENTO ALLA NORMA UNI EN 1090.
- 11 - L'ESECUTORE DELLE CARPENTERIE, PRIMA DEL TAGLIO DEGLI ELEMENTI STRUTTURALI, DOVRA' CONTROLLARE IN CAMPO TUTTE LE MISURE E LE QUOTE DEI PIANI.



COMUNE DI SANTA MARIA A MONTE  
 Piazza della Vittoria, 47 - 56020 Santa Maria a Monte (PI)  
 Tel: 0587 261611 - Fax: 0587 705117  
 PEC: comune.santamariaamonte@postacert.toscana.it

PROGETTO:  
**RECUPERO E RIFUNZIONALIZZAZIONE DI EDIFICIO STORICO DA DESTINARSI A MUSEO E COLLEGAMENTO CON PERCORSO ACCESSIBILE ALL' AREA ARCHEOLOGICA DELLA "ROCCA"**

LIVELLO DI PROGETTAZIONE:

**PROGETTO ESECUTIVO**

SERIE:

**ELABORATI GRAFICI STRUTTURALI**



ELABORATO:

**PASSERELLA:  
 PIANTA CARPENTERIA METALLICA**

CODICE:

**EG\_ST\_03**

SCALA:

1:20

RESPONSABILE PROGETTAZIONE

Ing. Roberto Pinelli  
 Via Lungomonte n°218/a  
 Santa Maria a Monte (PI), 56020  
 Tel. 3397905993  
 Email. robertopinelli.ingenium@gmail.com  
 Pec. roberto.pinelli@ingpec.eu

PROGETTAZIONE ARCHITETTONICA

Arch. Martino Falchi  
 Via di Santa Lucia Nord n°29  
 Pontederà (PI), 56025  
 Tel. 3402278108  
 Email. martino.falchi@gmail.com  
 Pec. martino.falchi@archiworldpec.it

RESPONSABILE UNICO PROCEDIMENTO

Ing. Maurizio Iannotta

REV.	DESCRIZIONE	DATA	REDATTO	VERIFICATO	APPROVATO
a	PRIMA EMISSIONE	agosto 2021	Arch. M. Falchi	Ing. R. Pinelli	Ing. M. Iannotta
b	EMISSIONE BANDO CITTA' MURATE	agosto 2022	Arch. M. Falchi	Ing. R. Pinelli	Ing. M. Iannotta
Nome file: Lotto II_3200_E_EG_ST_b_Strutturali					