

Area di Deposito: zona destinata allo scarico dei materiali e al loro stoccaggio

Tutti i lavoratori devono indossare i D.P.I. prescritti dal P.S.C.

Nella "zona ufficio" deve essere presente la "Cassetta di pronto soccorso" conforme al D.M. n. 388/2003, segnalata da cartello

Durante l'esecuzione dei lavori deve essere sempre assicurato il sicuro accesso pedonale

Prima dell'inizio dei lavori la Ditta deve verificare attentamente la percorribilità delle vie di accesso all'area di cantiere


Tutti i dispersori di terra devono essere collegati tra loro in modo equipotenziale

Sul cantiere deve essere sempre presente un congruo numero di estintori compatibili con le sostanze utilizzate

Lungo la recinzione e in prossimità degli accessi deve essere apposta la specifica cartellonistica prevista dal P.S.C.

Prima dell'inizio dei lavori concordare con il Comune come deve essere regolamentato il traffico veicolare

QUADRO ELETTRICO DI CANTIERE (ASC)
CAVODOTTO DN 125 (corrugato pesante)
POZZETTO CON DISPERSIONE DI TERRA

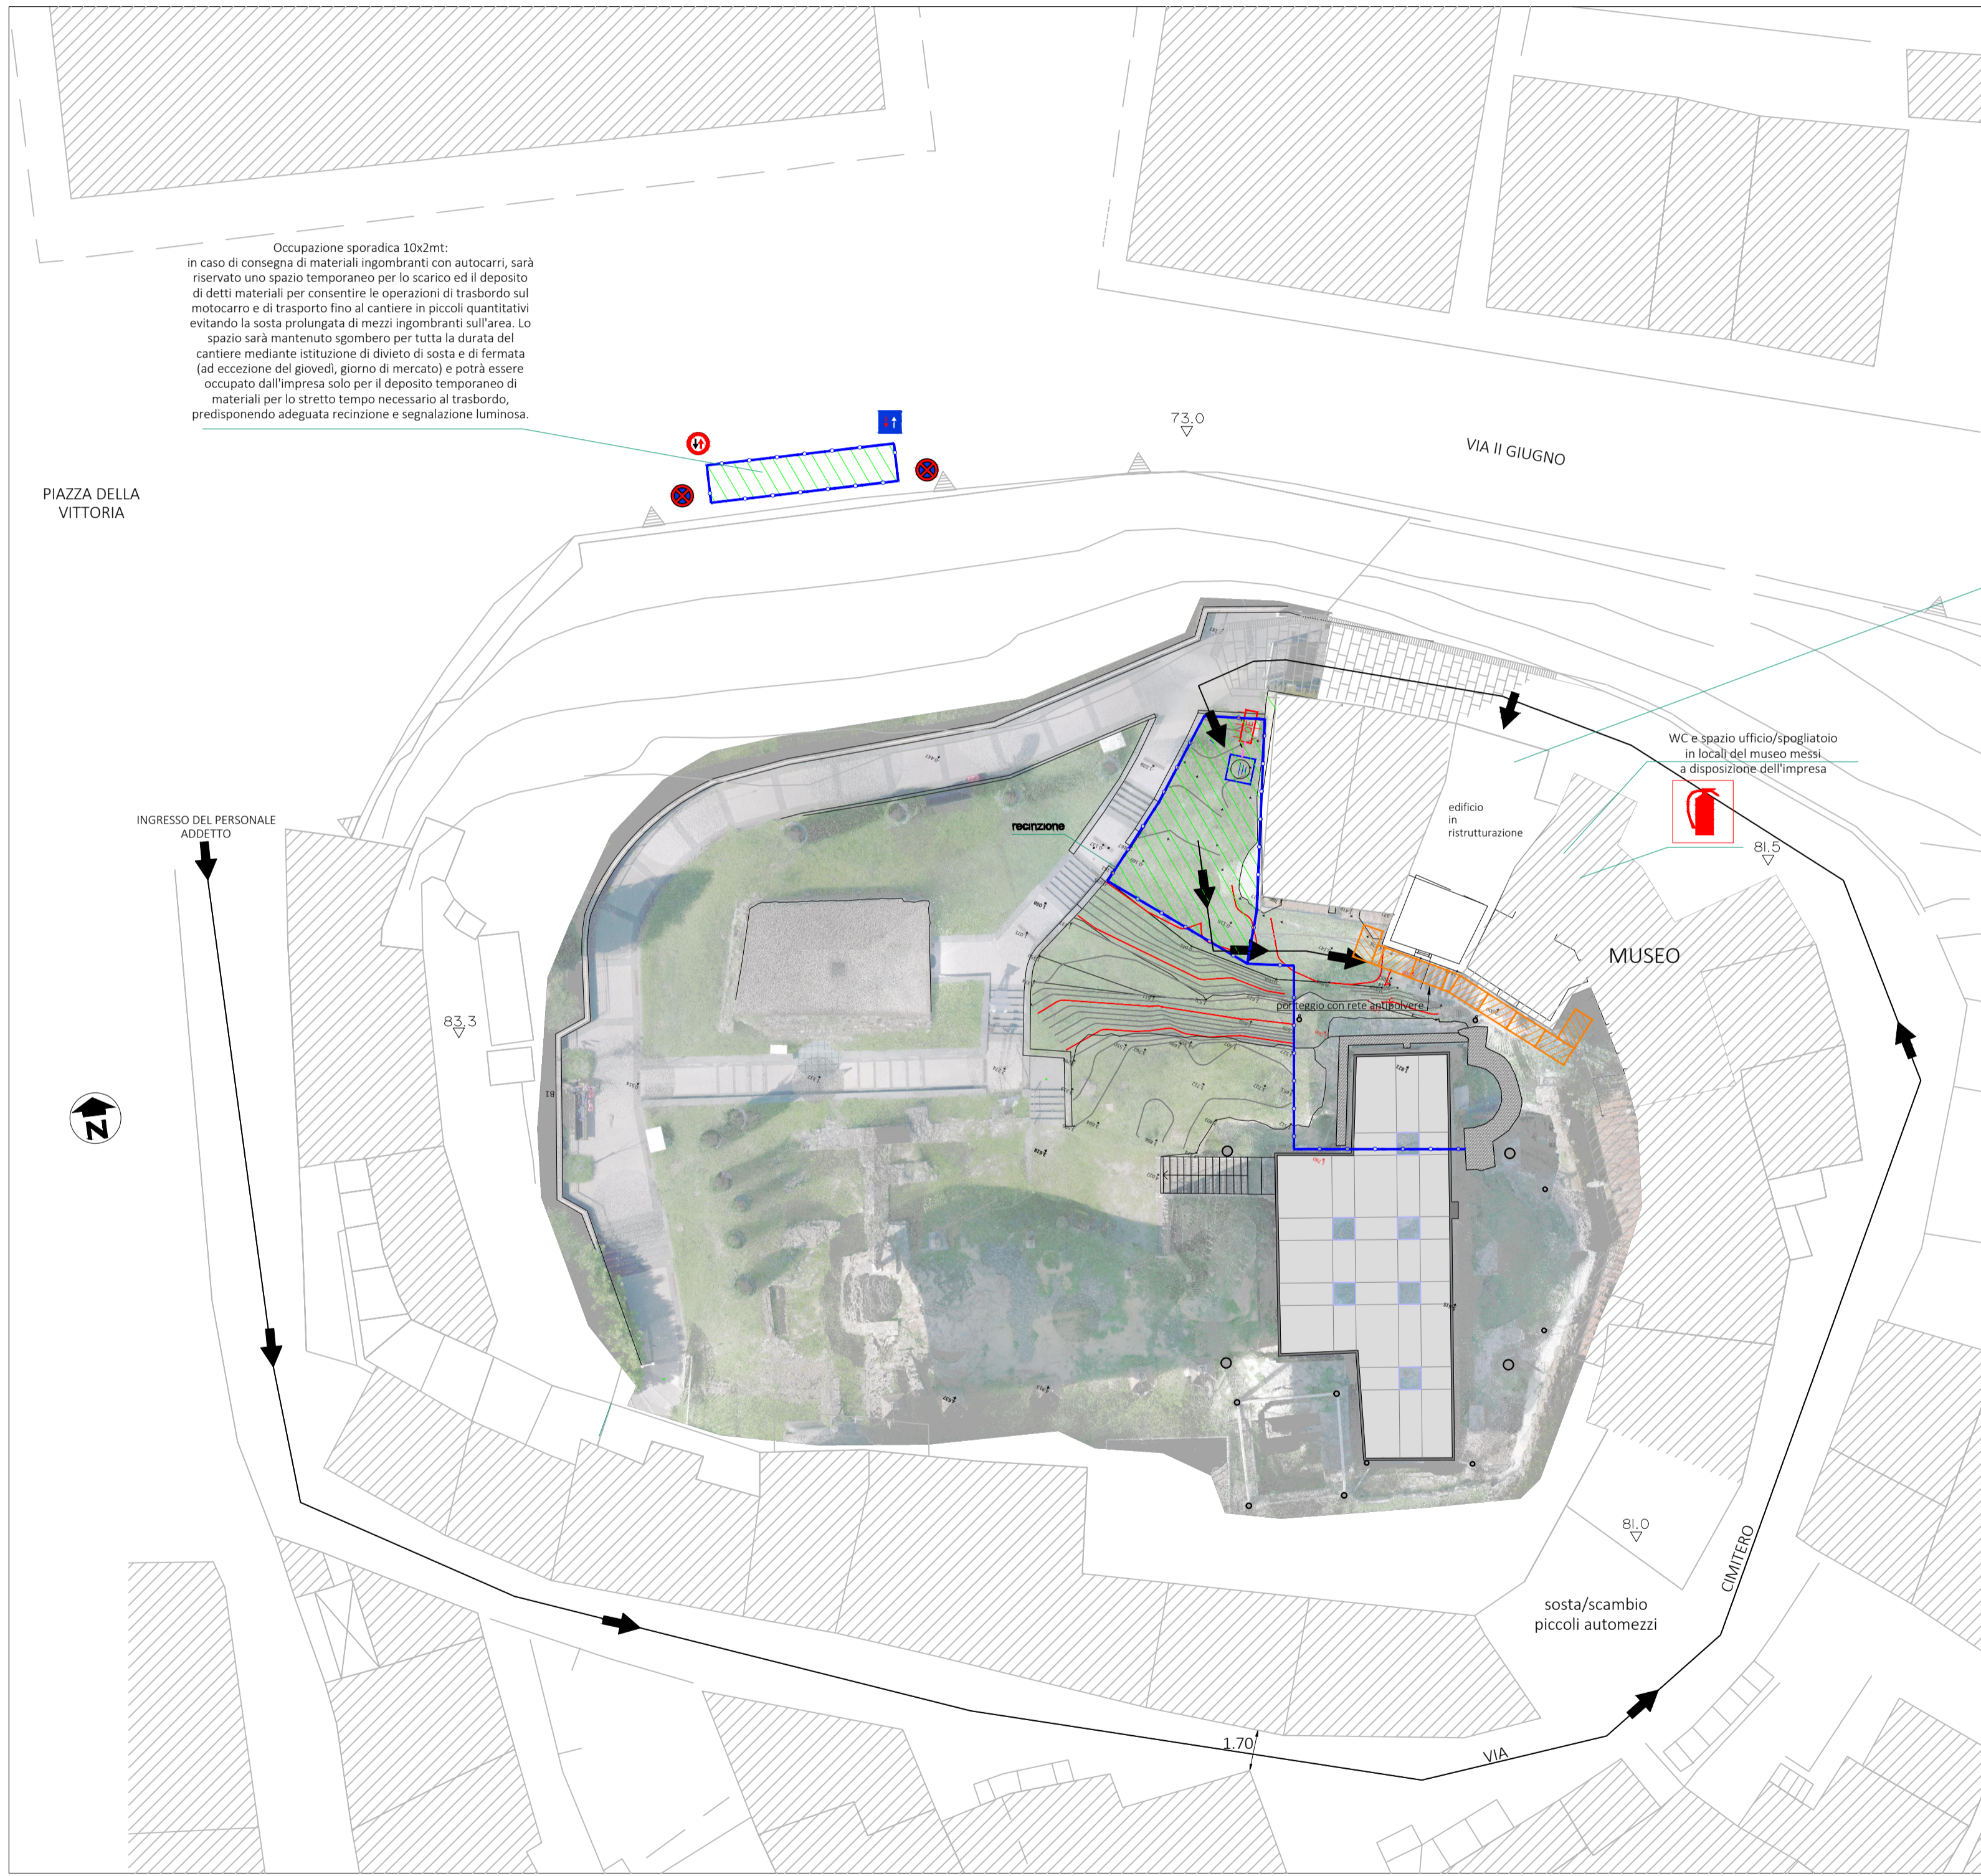

Occupazione sporadica 10x2mt: in caso di consegna di materiali ingombranti con autocarri, sarà riservato uno spazio temporaneo per lo scarico ed il deposito di detti materiali per consentire le operazioni di trasbordo sul motocarro e di trasporto fino al cantiere in piccoli quantitativi evitando la sosta prolungata di mezzi ingombranti sull'area. Lo spazio sarà mantenuto sgombero per tutta la durata del cantiere mediante istituzione di divieto di sosta e di fermata (ad eccezione del giovedì, giorno di mercato) e potrà essere occupato dall'impresa solo per il deposito temporaneo di materiali per lo stretto tempo necessario al trasbordo, predisponendo adeguata recinzione e segnalazione luminosa.

WC e spazio ufficio/spogliatoio in locali del museo messi a disposizione dell'impresa

APPRESTAMENTI PER LA SICUREZZA
Puntellamento per facciate
Puntellamento solai
Impalcati a tubi e giunti per solai
Puntellamento pareti portanti
Bagnatura antipolvere



LOCALI WC, UFFICIO E SPOGLIATOI
Non è prevista l'installazione di baracche e wc a causa del limitato spazio a disposizione. In suo luogo saranno utilizzati WC e spazio per UFFICIO/SPOGLIATOIO di cantiere in appositi locali del museo messi a disposizione dell'impresa. L'impresa è tenuta a mantenere la pulizia e il decoro impedendo inoltre l'accesso agli estranei all'interno dei locali.

MENSA
Non è prevista l'installazione di baracche ad uso mensa a causa del limitato spazio a disposizione. L'impresa è tenuta a stipulare apposita convenzione con locale bar o ristorante per l'erogazione del servizio

NOTA "A"
Nei giorni di mercato è vietato il transito di autocarri e mezzi d'opera dalle ore 7 alle ore 15

NOTA "B"
Nella via II Giugno il traffico veicolare deve essere regolato da semaforo

La recinzione deve essere realizzata con basi in cls e pannelli modulari in filo d'acciaio zincato (H>2,00 m) rivestiti con teli a rete fitta di plastica (tipo ombreggiante)

 **COMUNE DI SANTA MARIA A MONTE**
Piazza della Vittoria, 47 - 56020 Santa Maria a Monte (PI)
Tel: 0587 261611 - Fax: 0587 705117
PEC: comune.santamariamonte@postacert.toscana.it

PROGETTO:
RECUPERO E RIFUNZIONALIZZAZIONE DI EDIFICIO STORICO DA DESTINARSI A MUSEO E COLLEGAMENTO CON PERCORSO ACCESSIBILE ALL' AREA ARCHEOLOGICA DELLA "ROCCA"

LIVELLO DI PROGETTAZIONE:
PROGETTO ESECUTIVO

SERIE:
ELABORATI SICUREZZA



ELABORATO:
Planimetria di cantiere

CODICE:
ES_PL_01

SCALA:
1:250

RESPONSABILE PROGETTAZIONE Ing. Roberto Pinelli Via Lungomonte n°218/a Santa Maria a Monte (PI), 56020 Tel. 3397505993 Email: robertopinelli.ingenium@gmail.com Pec: roberto.pinelli@ingpec.eu	PROGETTAZIONE ARCHITETTONICA Arch. Martino Falchi Via di Santa Lucia Nord n°29 Pontedera (PI), 56025 Tel. 3402278108 Email: martino.falchi@gmail.com Pec: martino.falchi@archiworldpec.it	RESPONSABILE UNICO PROCEDIMENTO Ing. Maurizio Iannotta
--	---	---

REV.	DESCRIZIONE	DATA	REDATTO	VERIFICATO	APPROVATO
a	PRIMA EMISSIONE	agosto 2021	Arch. M. Falchi	Ing. R. Pinelli	Ing. M. Iannotta
b	EMISSIONE BANDO CITTA' MURATE	agosto 2022	Arch. M. Falchi	Ing. R. Pinelli	Ing. M. Iannotta

Nome file: Lotto II_4001_E_ES_PL_01_b_Planimetria di cantiere