


Comune di SANTA MARIA A MONTE (PT)

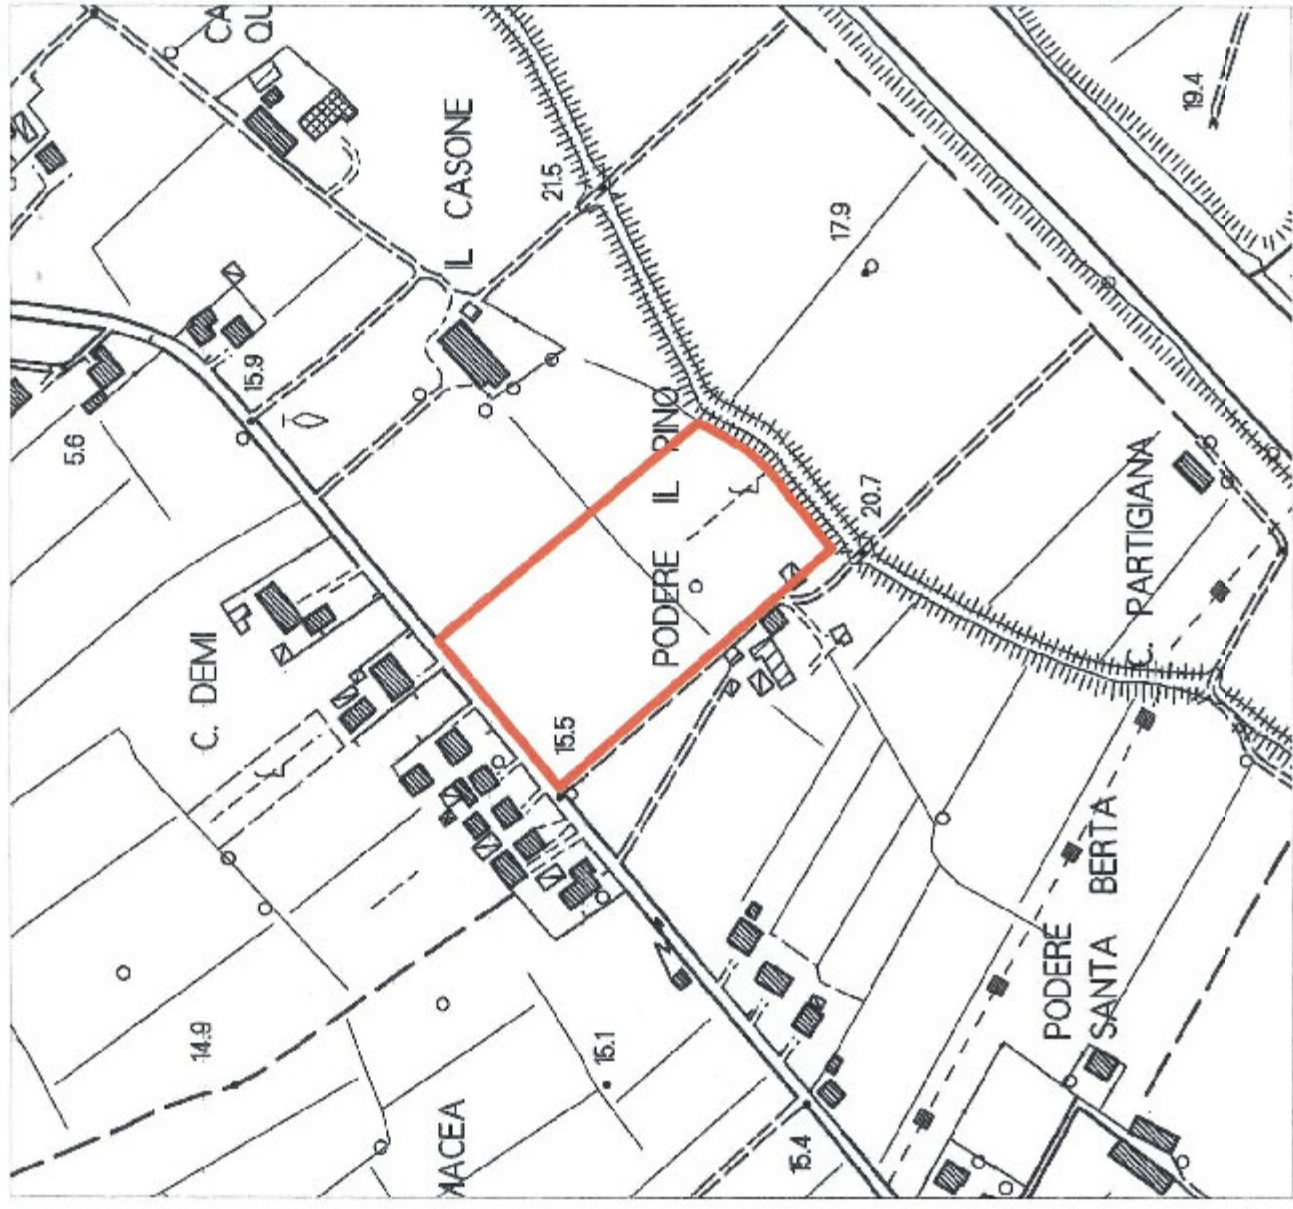

STUDIO TECNICO ASSOCIATO  
Geom. SAURO BINI  
Geom. ALESSANDRO TAVERNI  
Piazza Sandro Pertini n° 5  
56028 SAN MINIATO BASSO  
Telefono 0571 419887  
Partita I.V.A. 0105679 050 2  
E-Mail: info@bantiavmonte.it



**BANTI ENRICO Srl**  
MOVIMENTO TERRA E RECUPERO MATERIALI INERTI  
Via Falcol, 11 - Tel. e Fax: 0567 797323  
56020 S. MARIA A MONTE (PT)  
Partita IVA 01912640503

Committente: **BANTI ENRICO s.r.l.**

Tavola **3**

Oggetto: Ampliamento dell'impianto di conferimento e recupero di inerti mediante USO TEMPORANEO di un'area adiacente ai sensi dell'art. 23-quater del D.P.R. 6 giugno 2001 n. 380.

Titolo: **STATO ATTUALE**  
Planimetria, sezione.

Data: **22 FEB 2021**

Scala: **1:500**

Località: **San Donato**

via: **San Donato**



**pioppo**  
populus salicifera



**siepi in alloro**  
laurus nobilis



PLANIMETRIA scala 1:500

mt. 10,00 dal piano dell'agge



STRATIGRAFIA DELLA PAVIMENTAZIONE DEI PIAZZALI

- Massiccata di stabilizzato riciclato cm. 15
- Misto riciclato 4/7 cm. 35
- Tessuto non tessuto gr. 350/mq.
- Terreno esistente

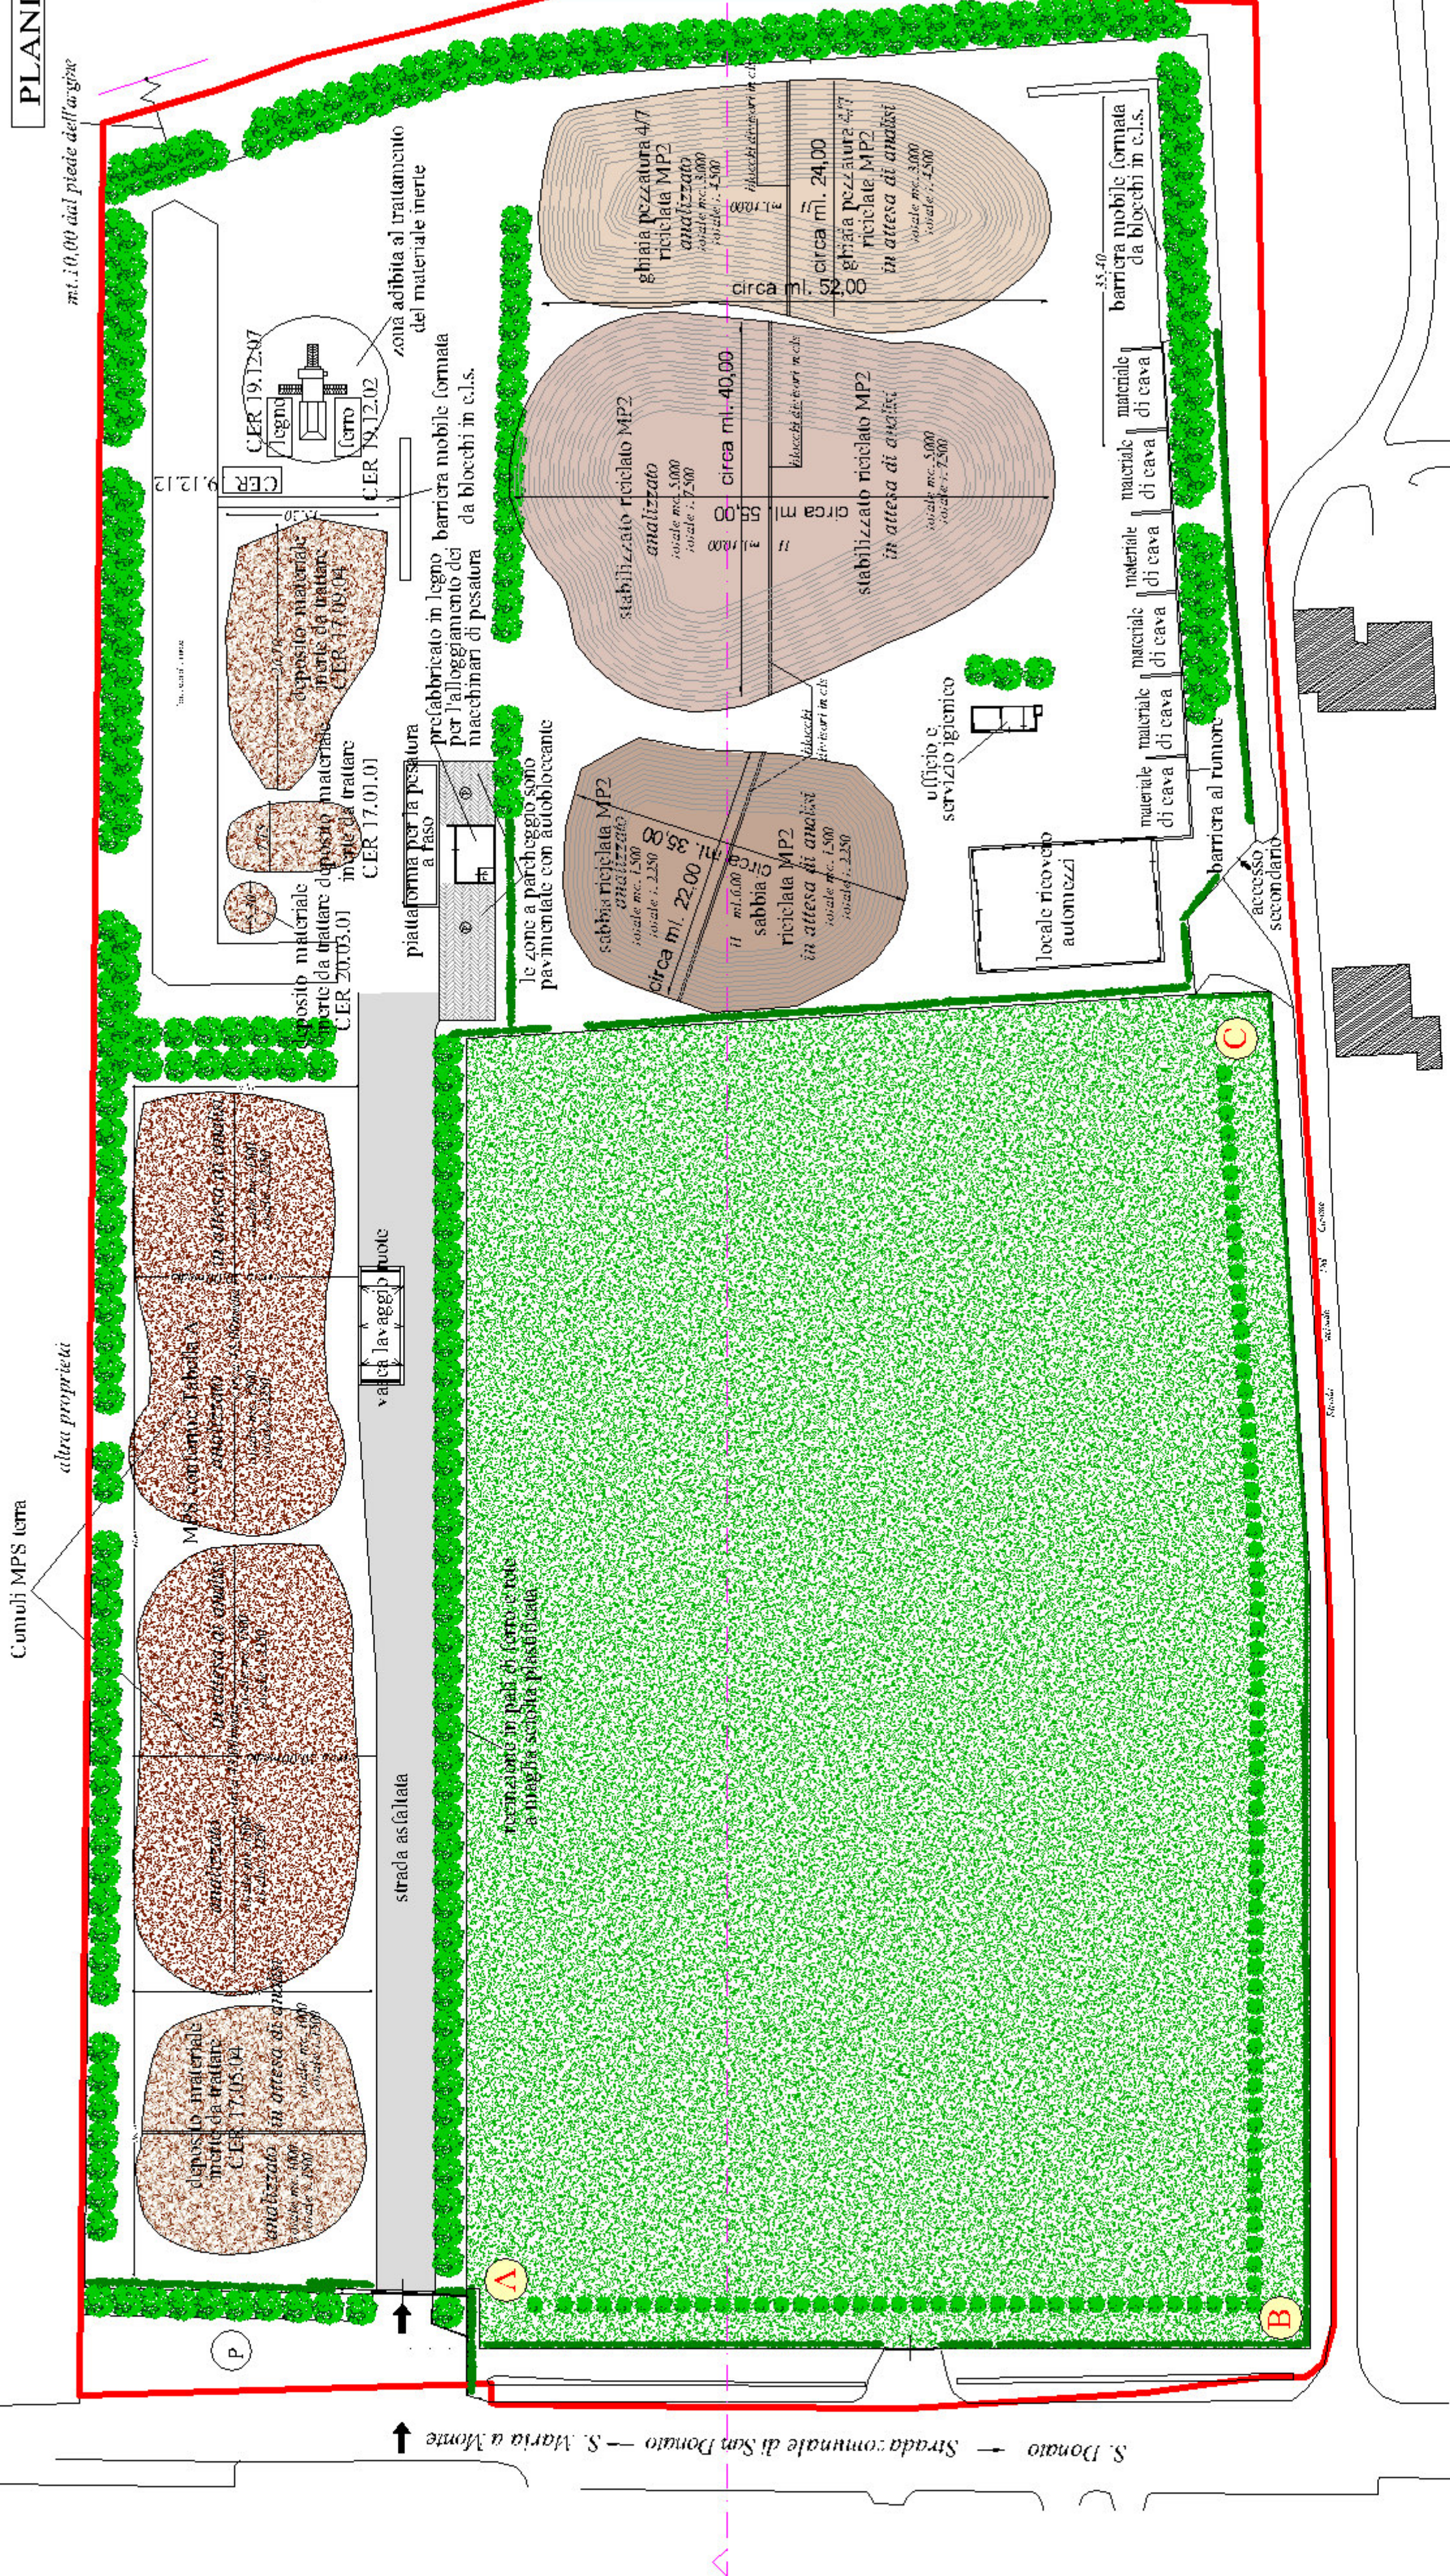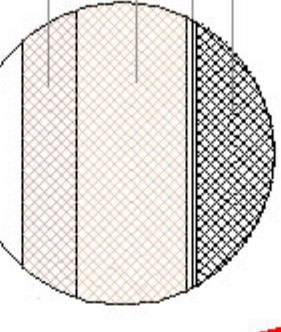

SEZIONE scala 1:500

