


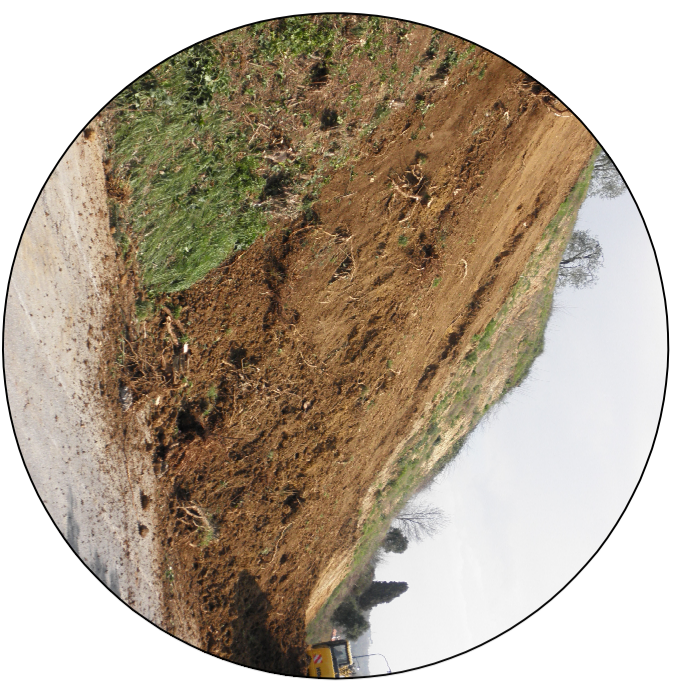

COMUNE DI SANTA MARIA A MONTE
Provincia di Pisa

**CONSOLIDAMENTO DI UN TRATTO DI
VERSANTE A MONTE DELLA VIA REPUBBLICA**

PROGETTO DEFINITIVO - ESECUTIVO	Data
SEZIONE E PARTICOLARI scala: VARIE	Luglio 2016
TAV. 16.01.D.E.S3 Sez e Part.	





Responsabile del Procedimento
Progettista e D.L.
Ing. Maurizio Iannotta

Progettista geologo e collaboratore
Geol. Alessandra Giannelli




Servizio L.P.P.
Comune di Santa Maria a Monte

Servizio L.P.P.
Comune di Santa Maria a Monte

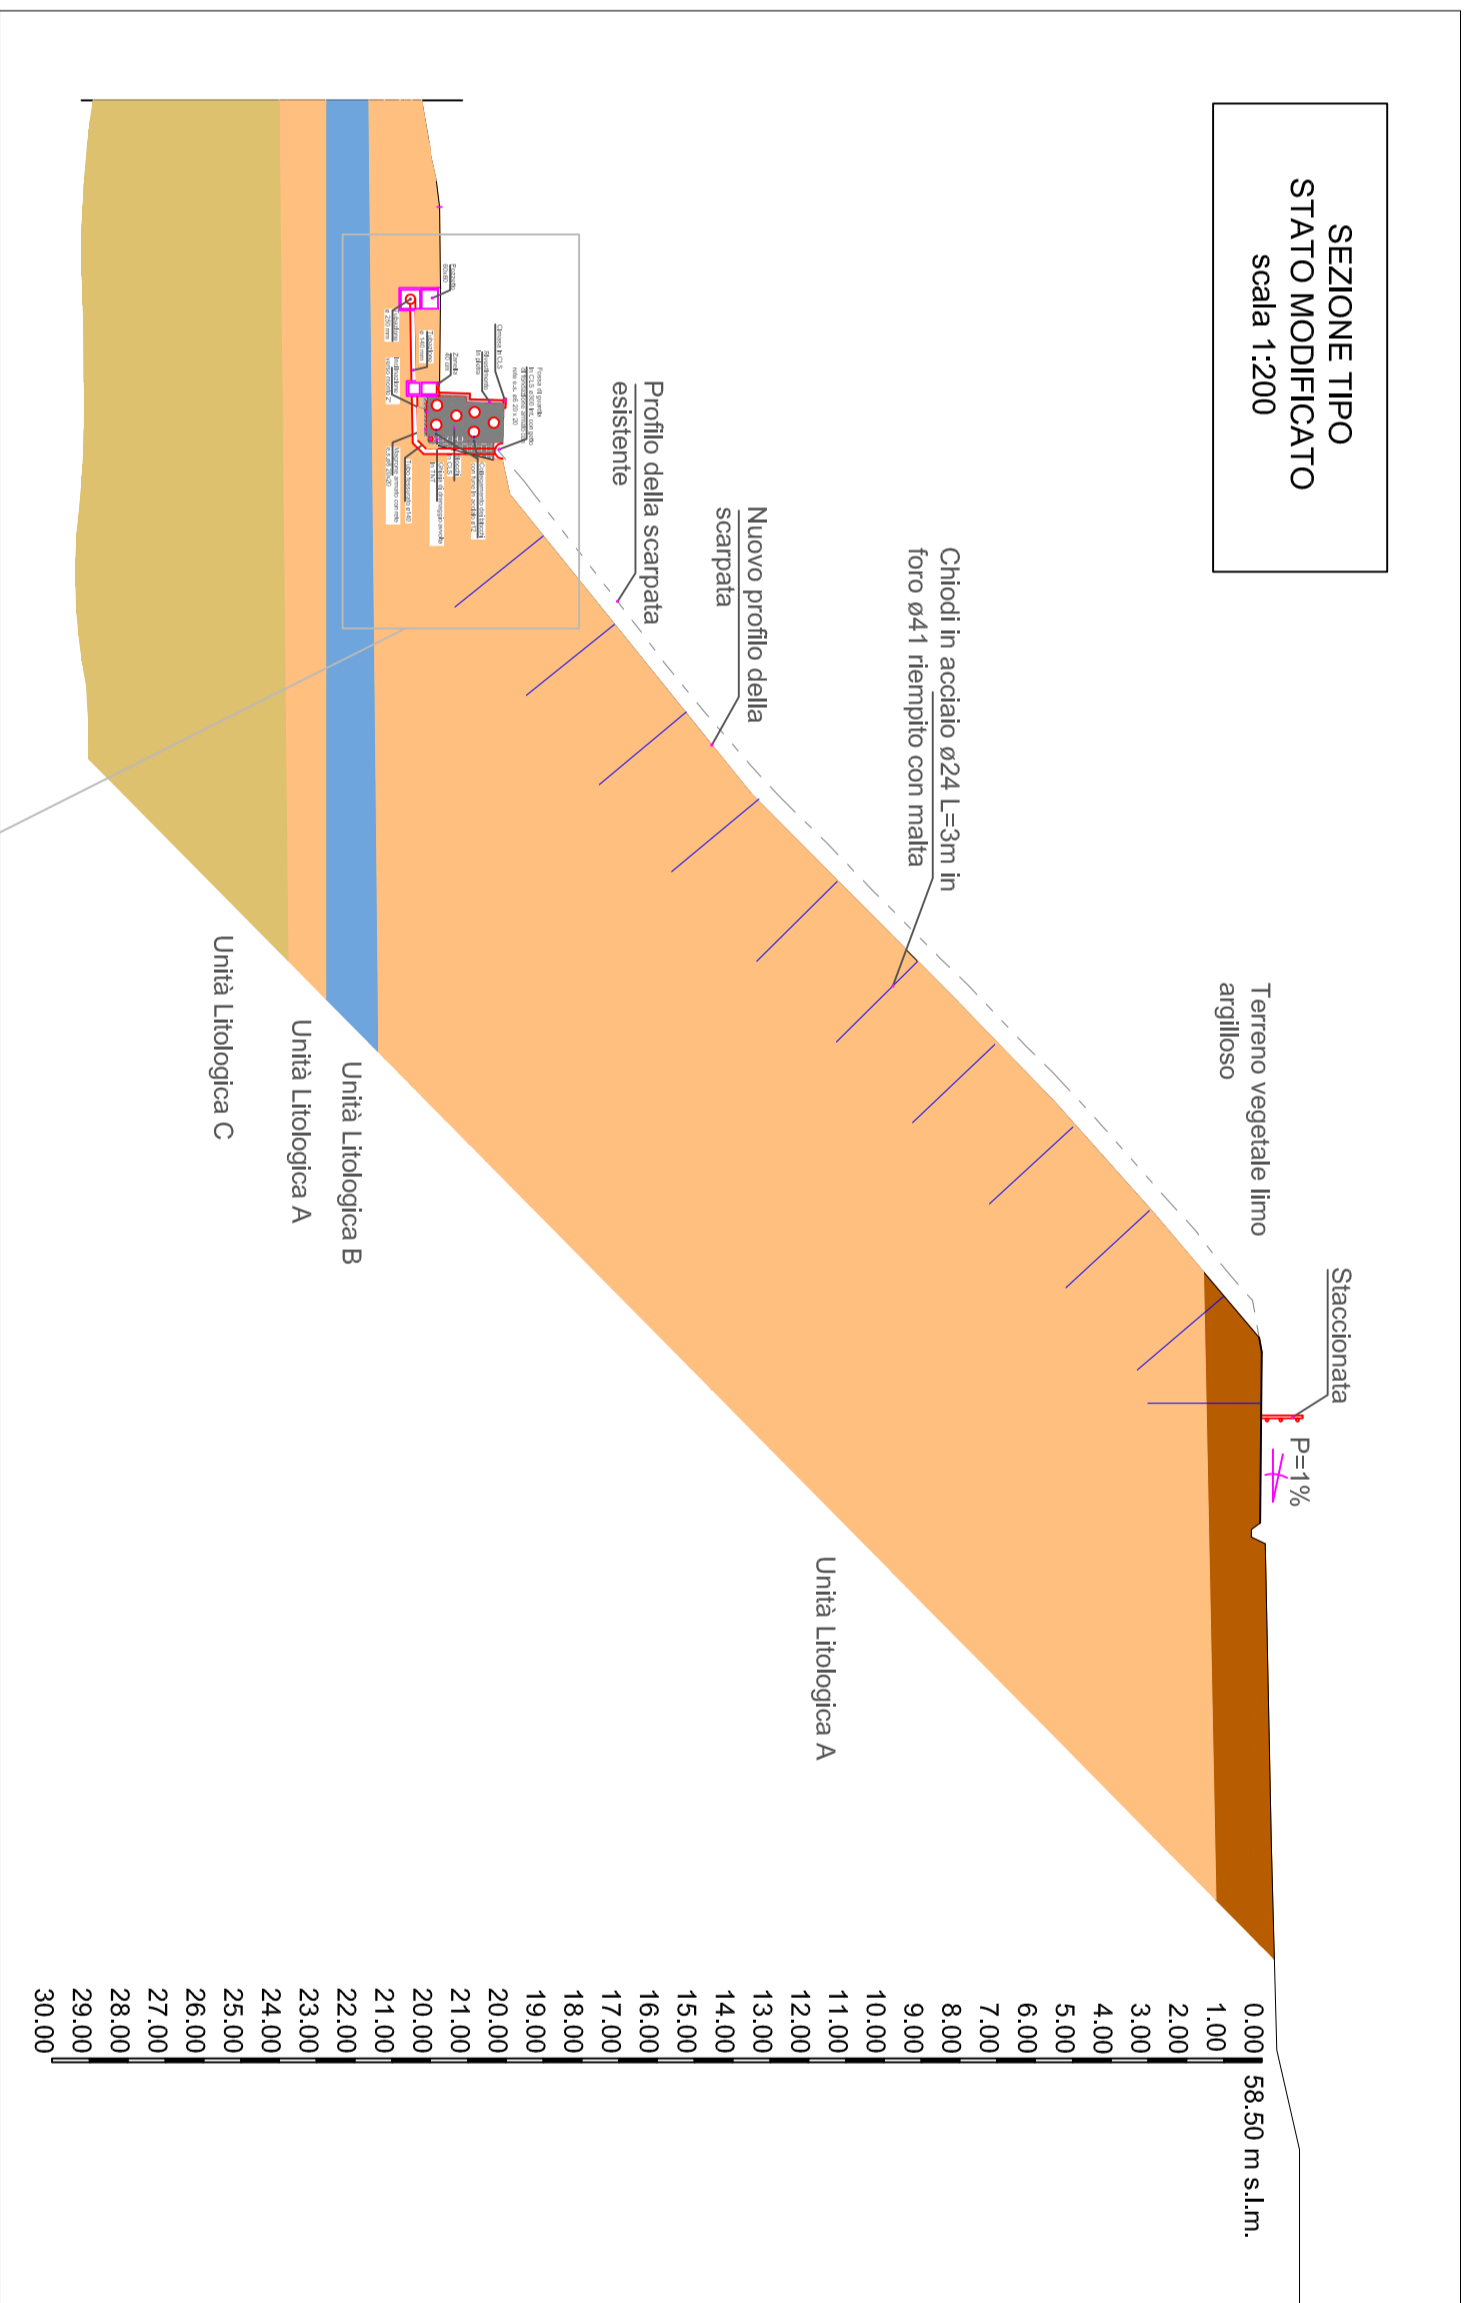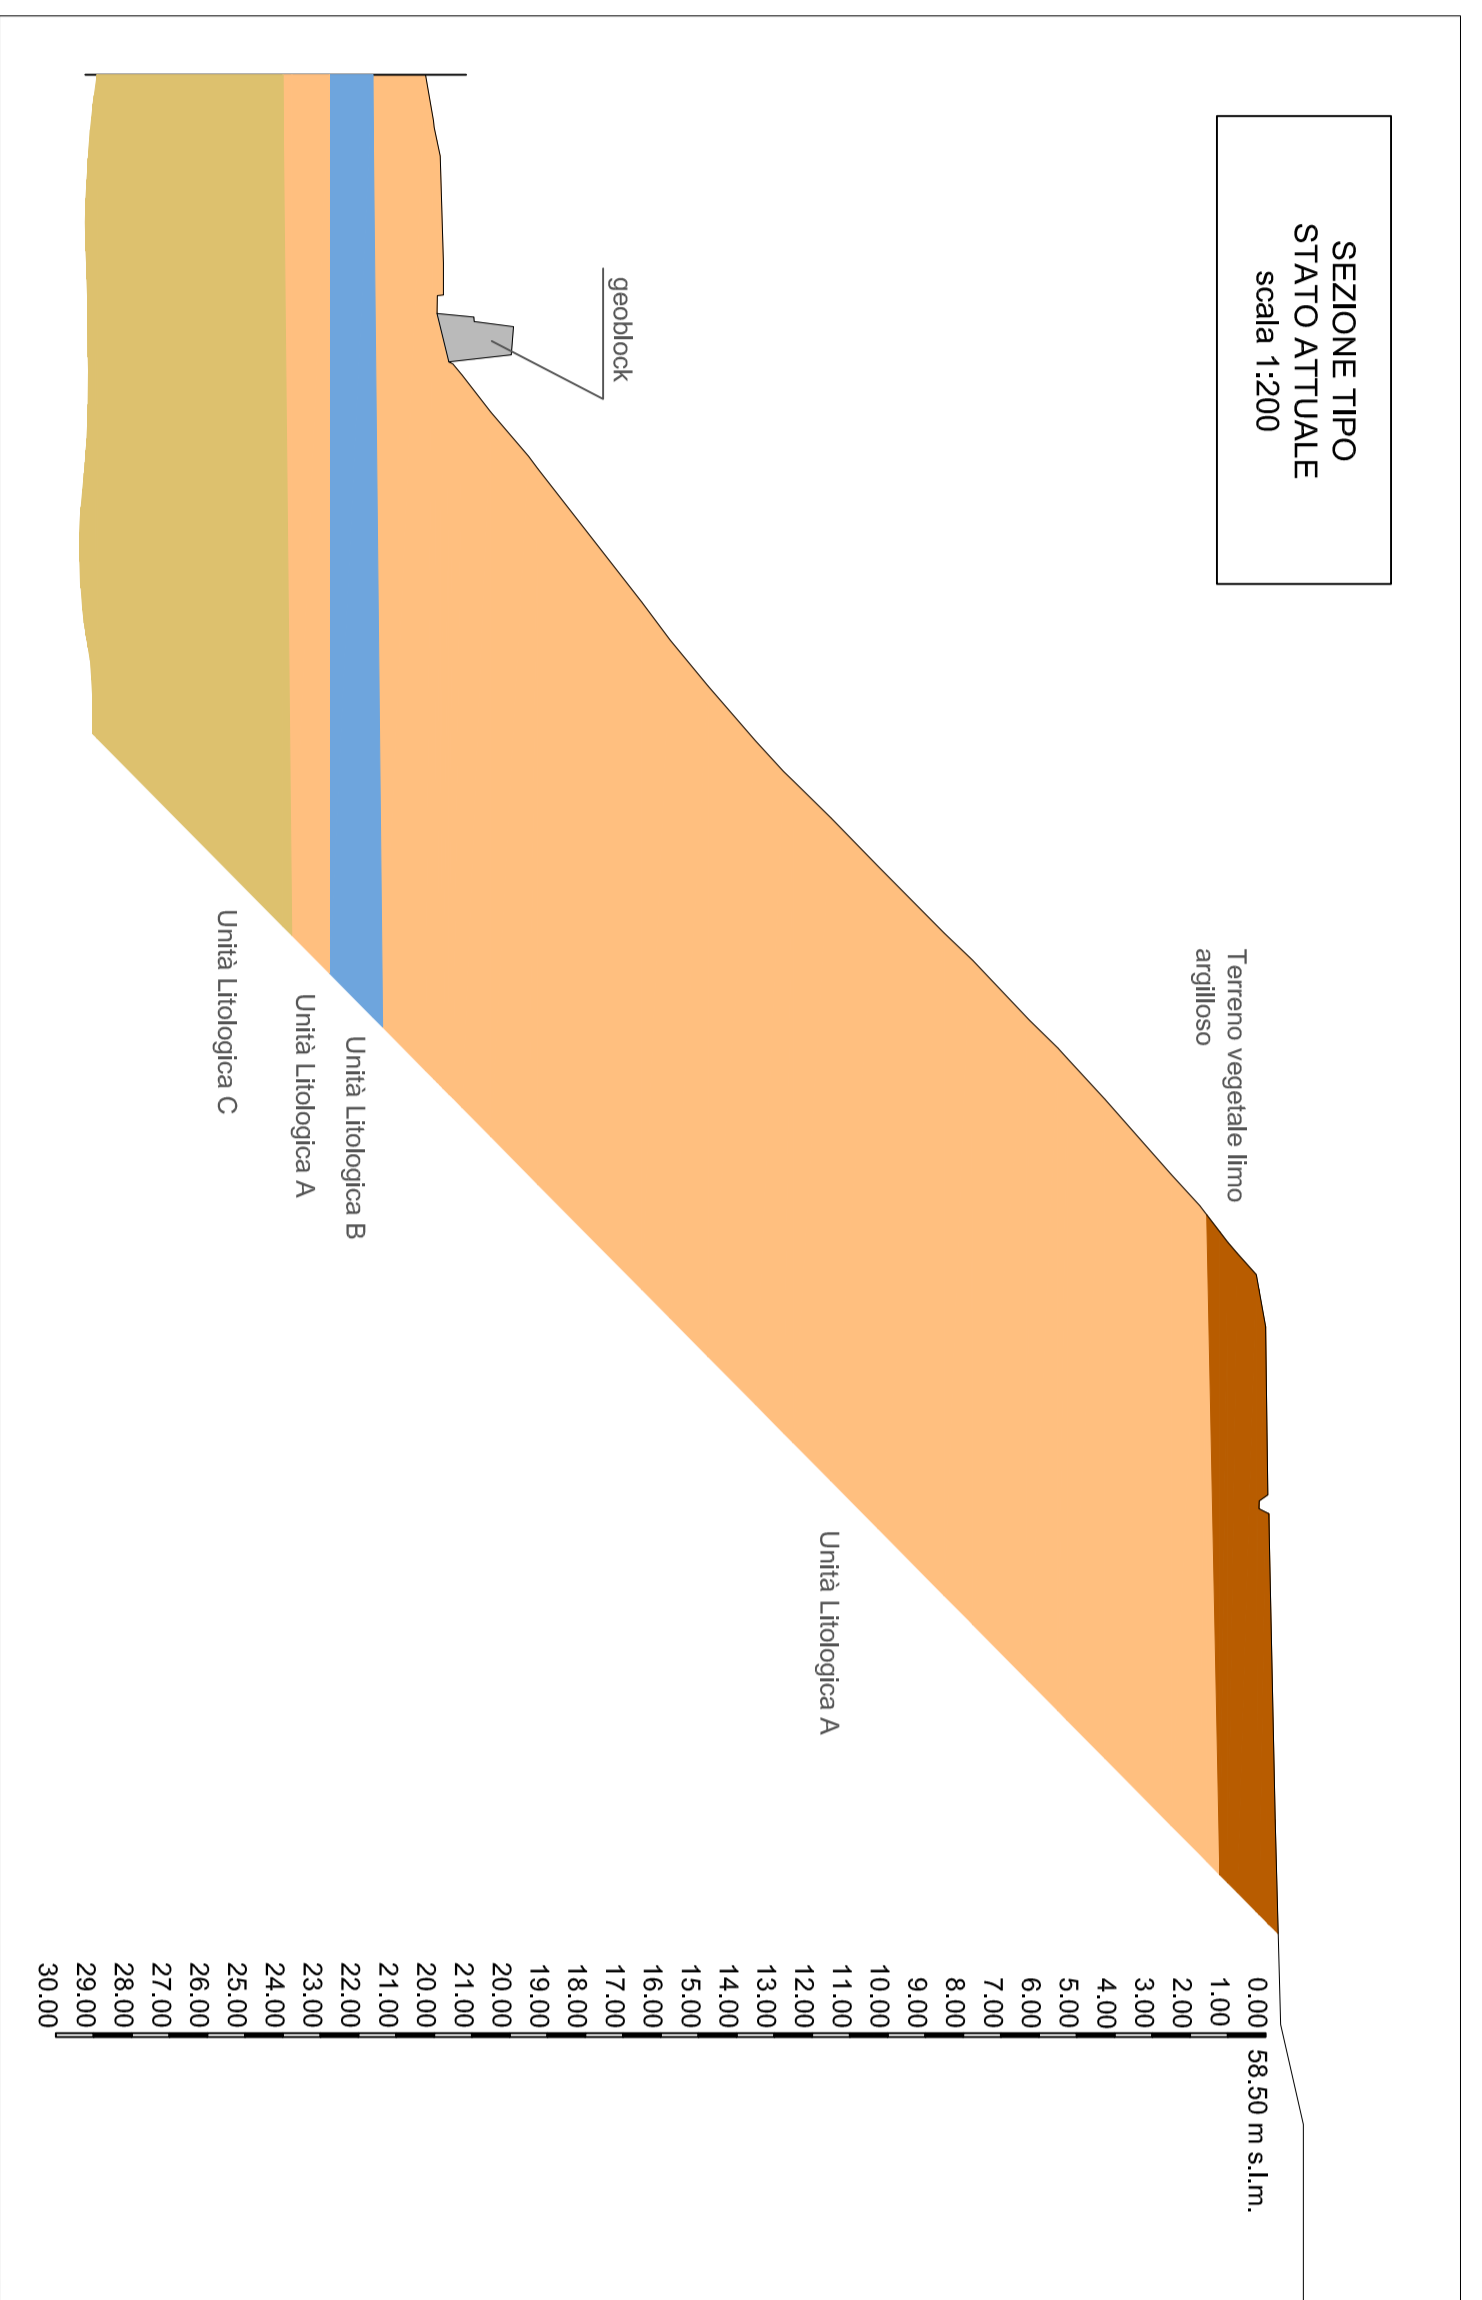


SETTORE 3 - UFFICIO LAVORI PUBBLICI


**PARTICOLARI DEL SISTEMA DI
PROTEZIONE DEL VERSANTE**

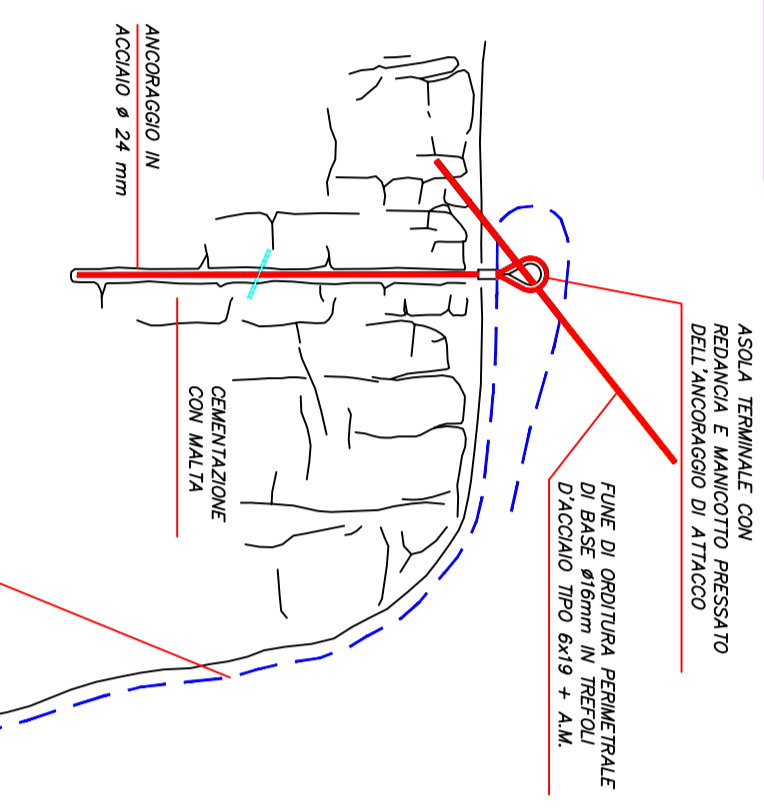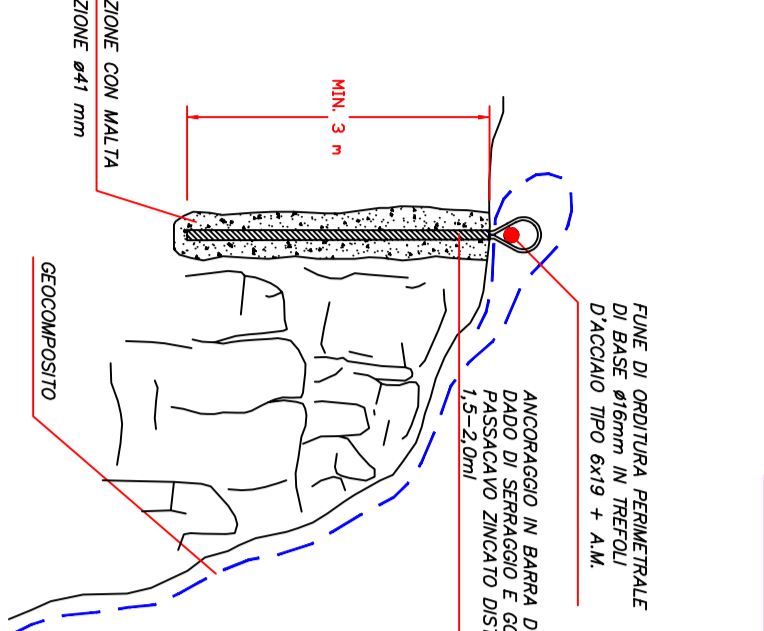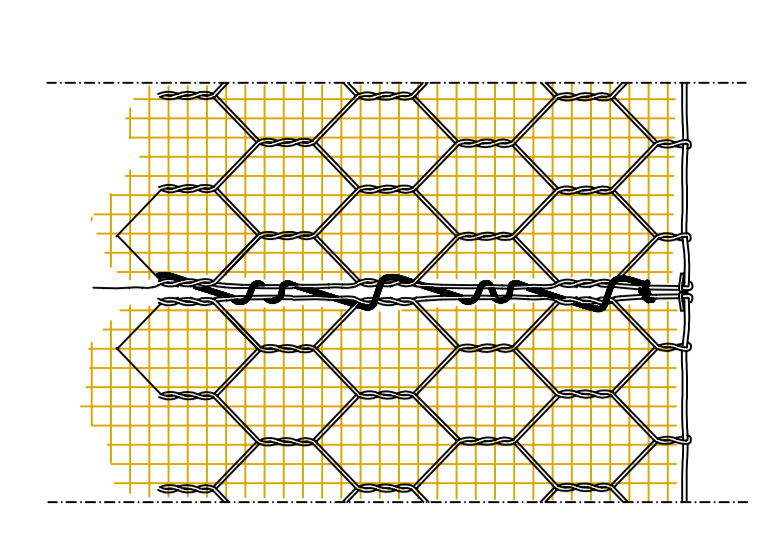


**PARTICOLARE DEL MURO IN GEOBLOC
SCALA 1: 25**

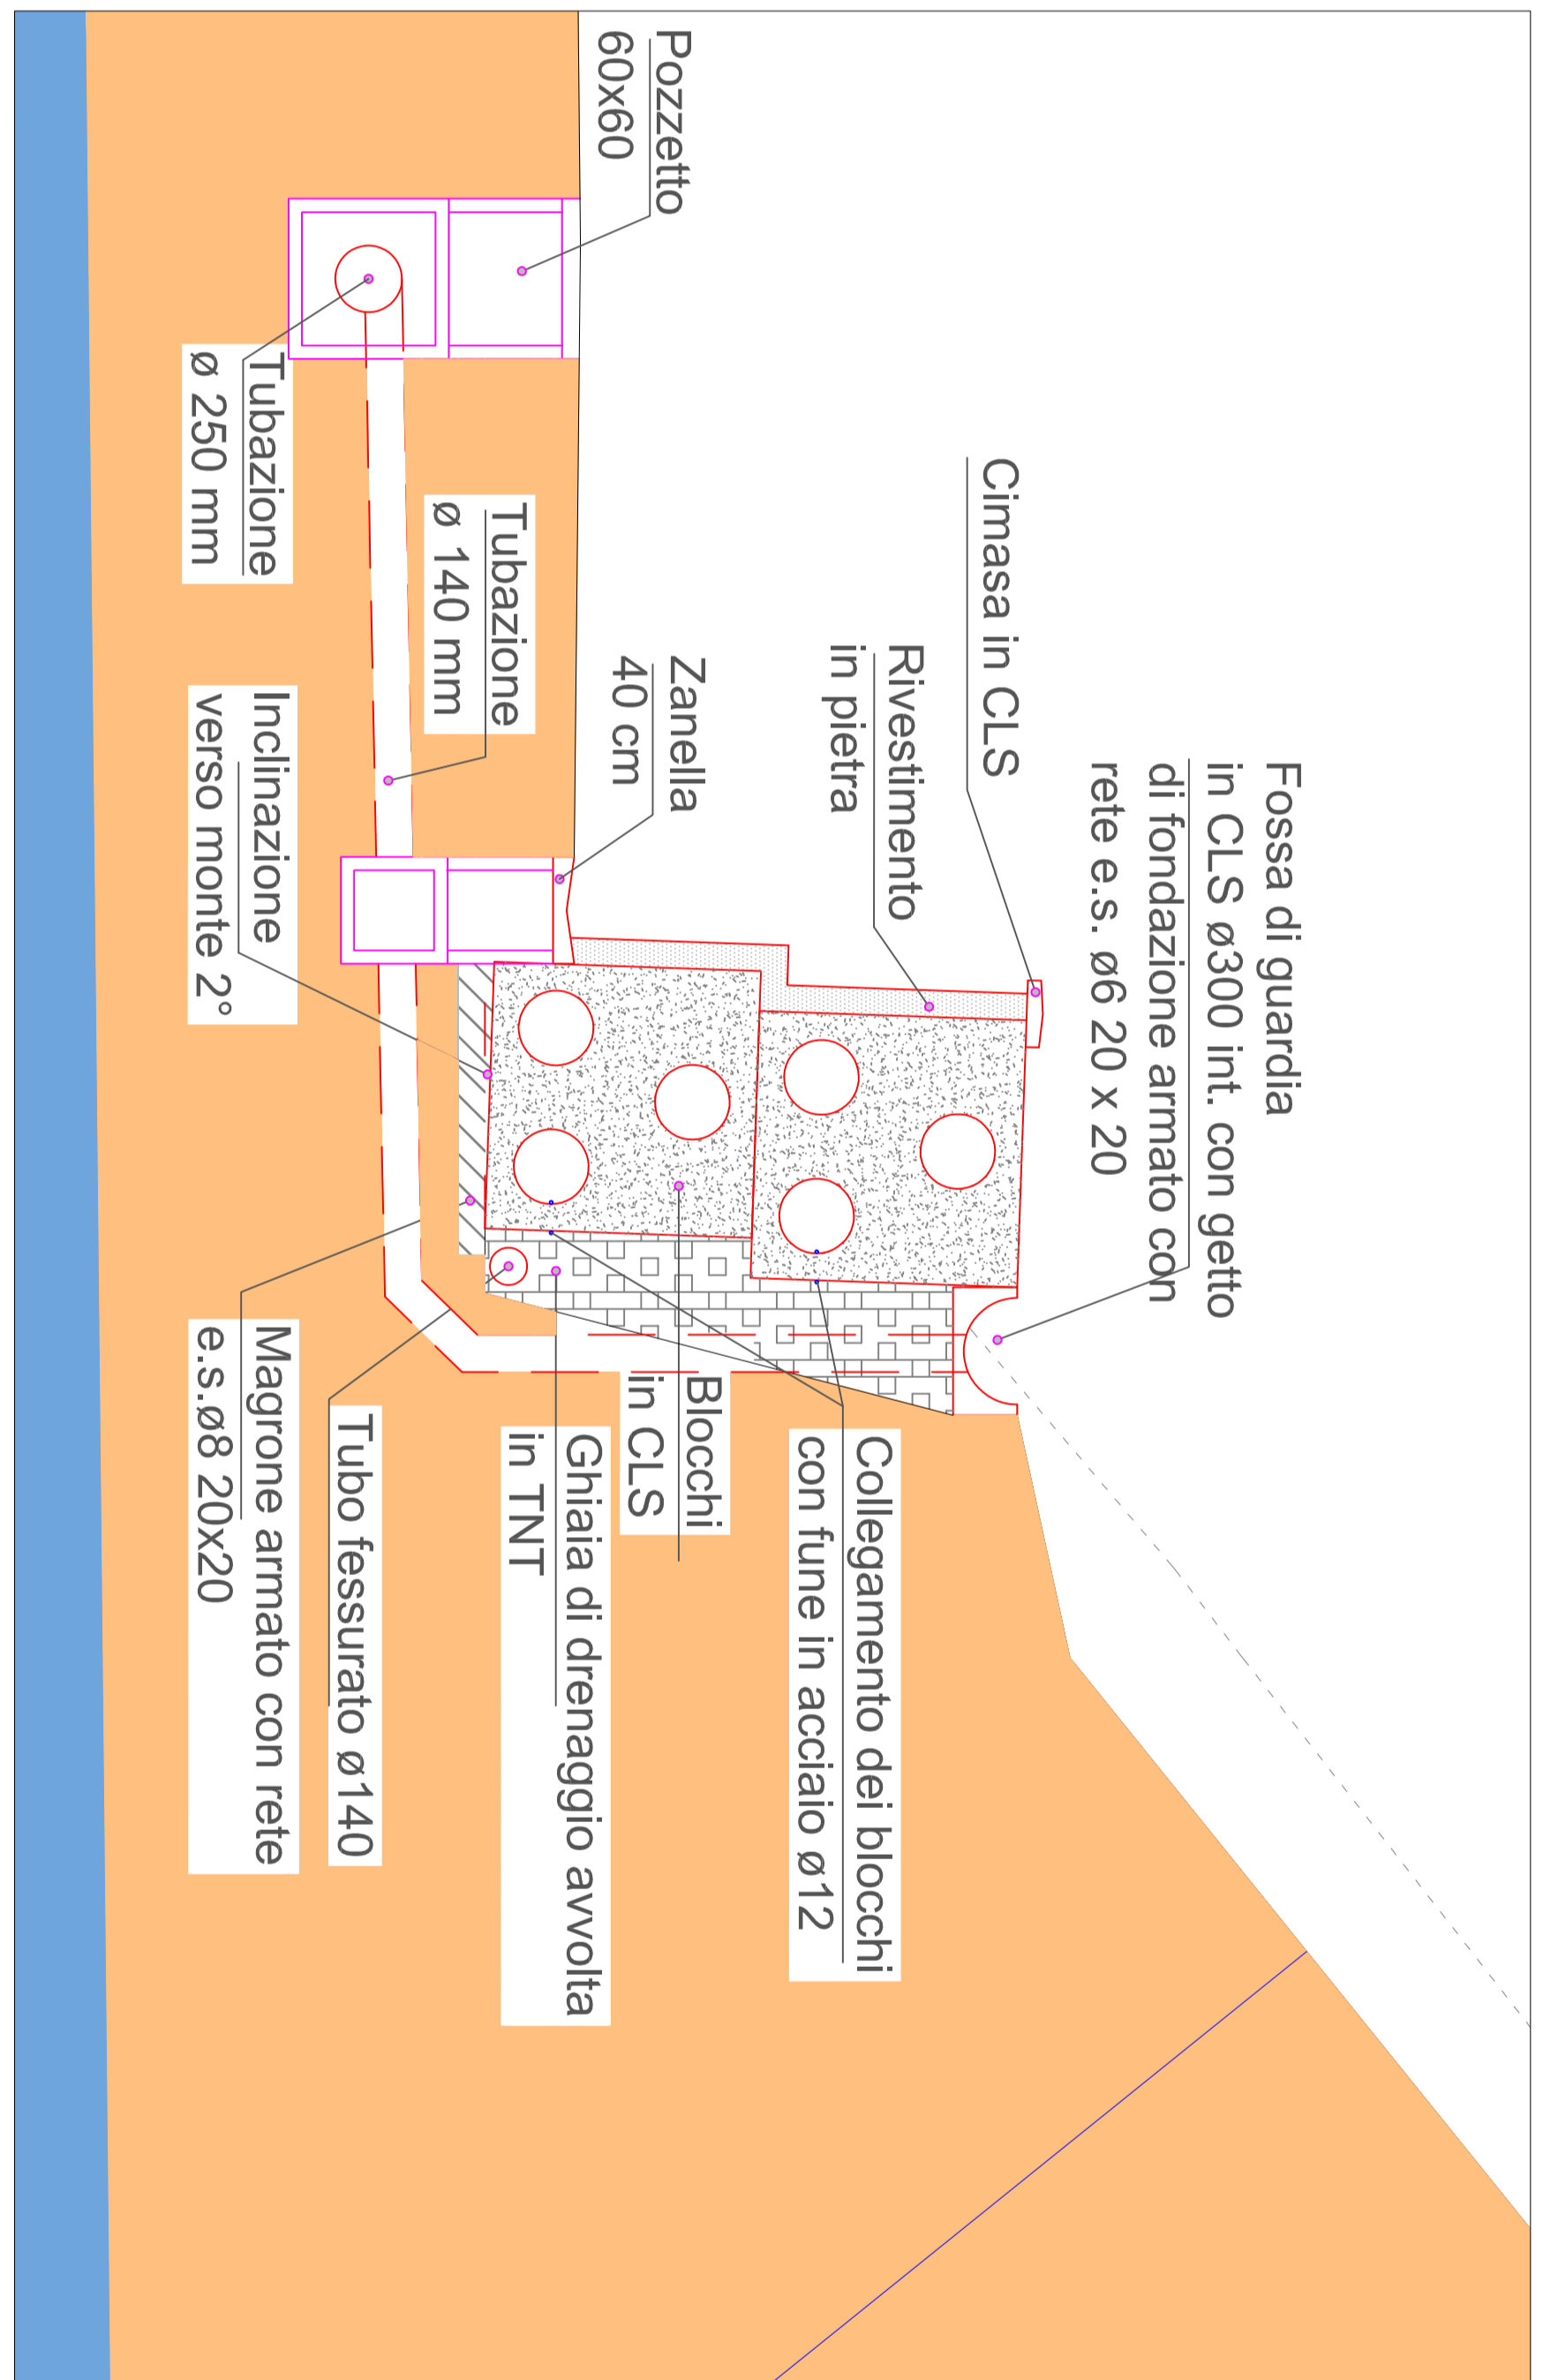


**PARTICOLARE SCAVO FOGNATURA
SCALA 1: 10**

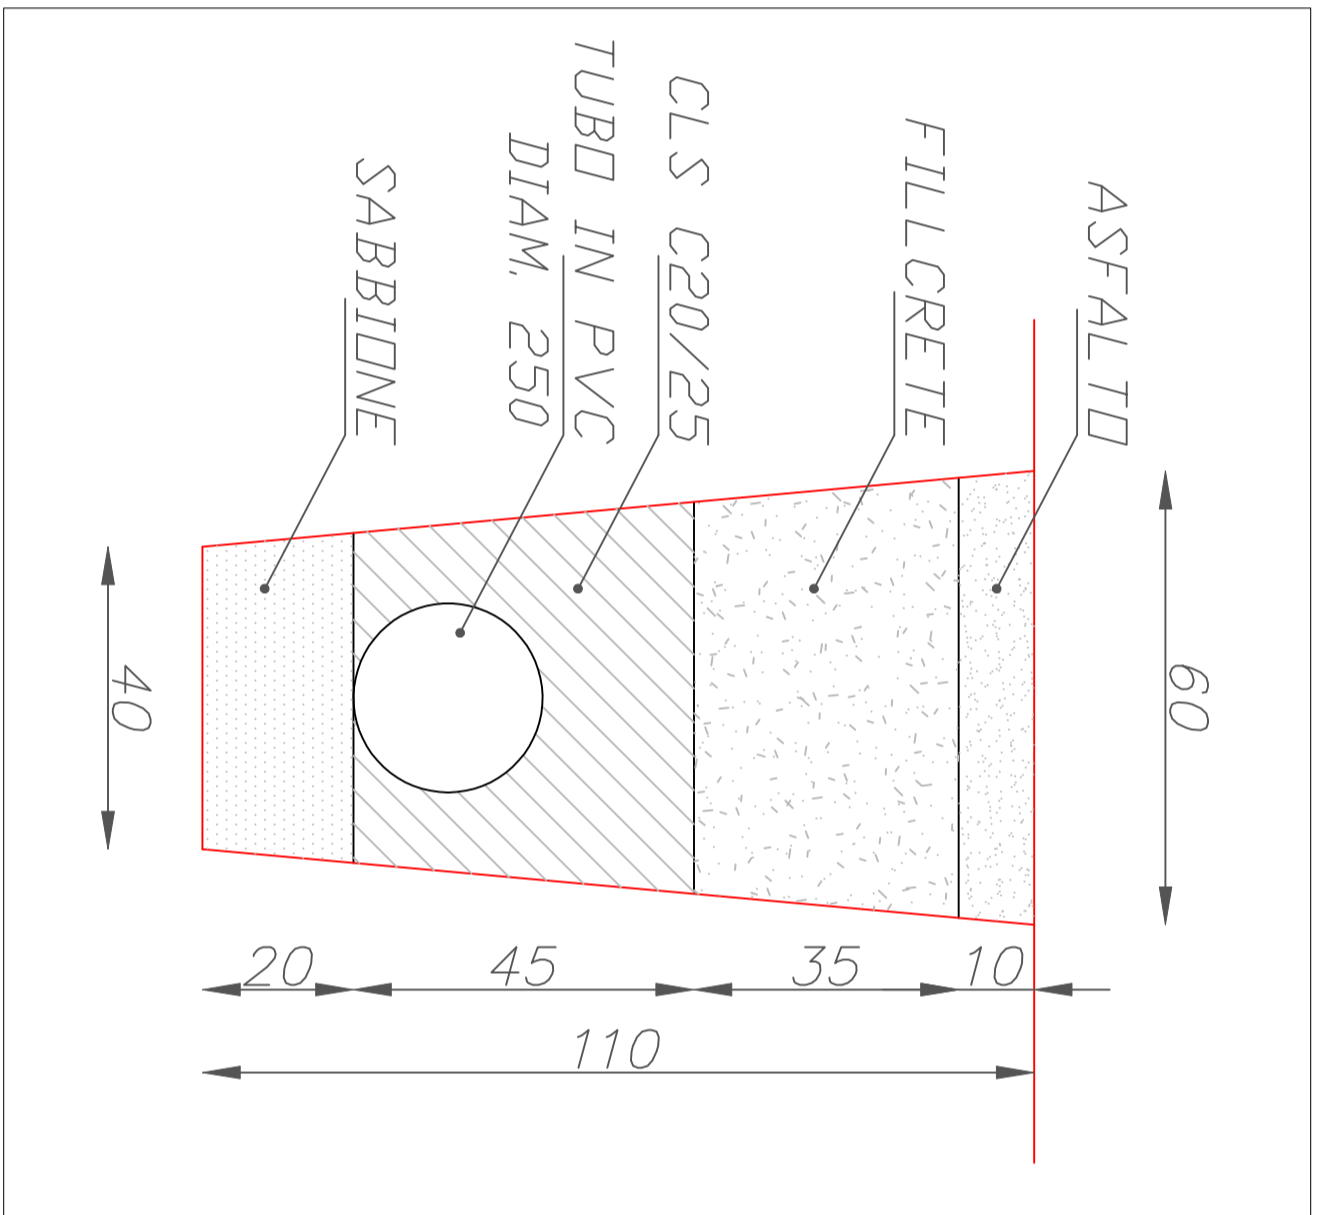


**PARTICOLARE CANALETTA IN C.A.
SCALA 1: 10**

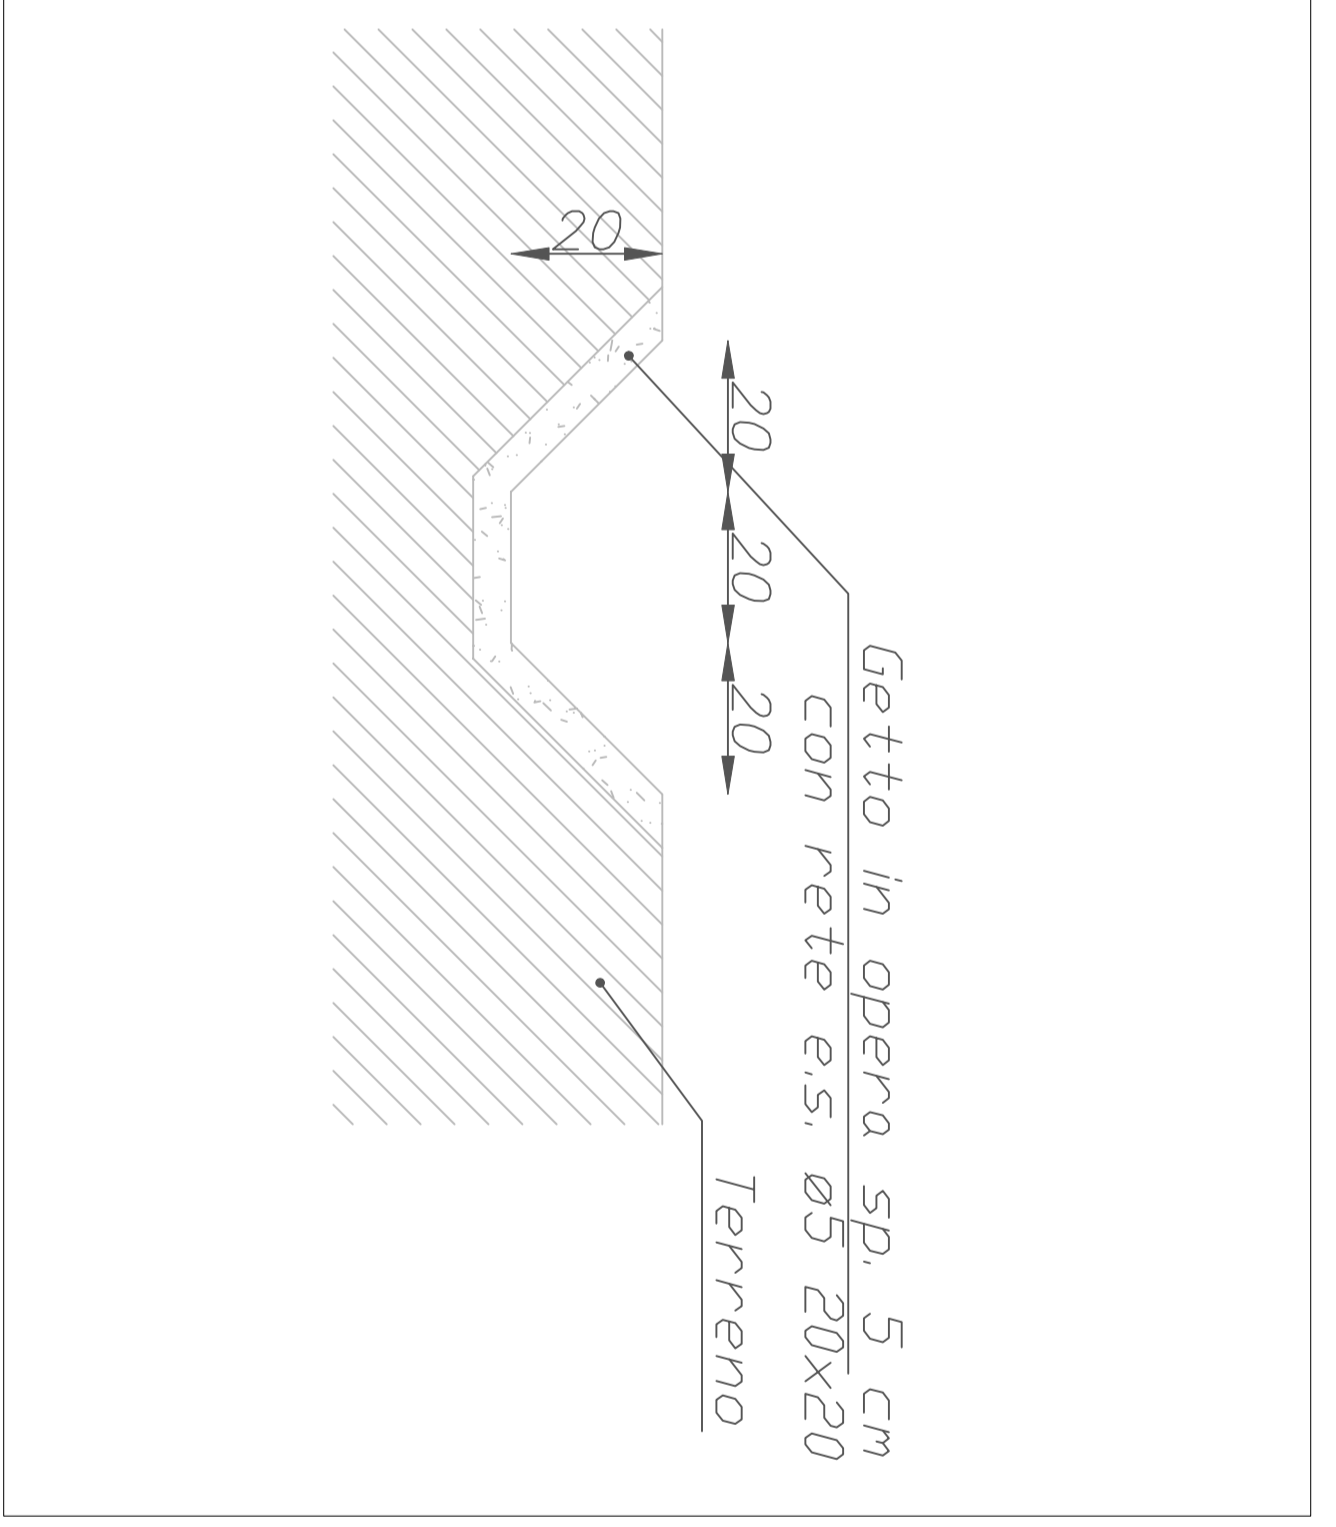

DETTAGLIO RISOLTO IN SOKMITZ.

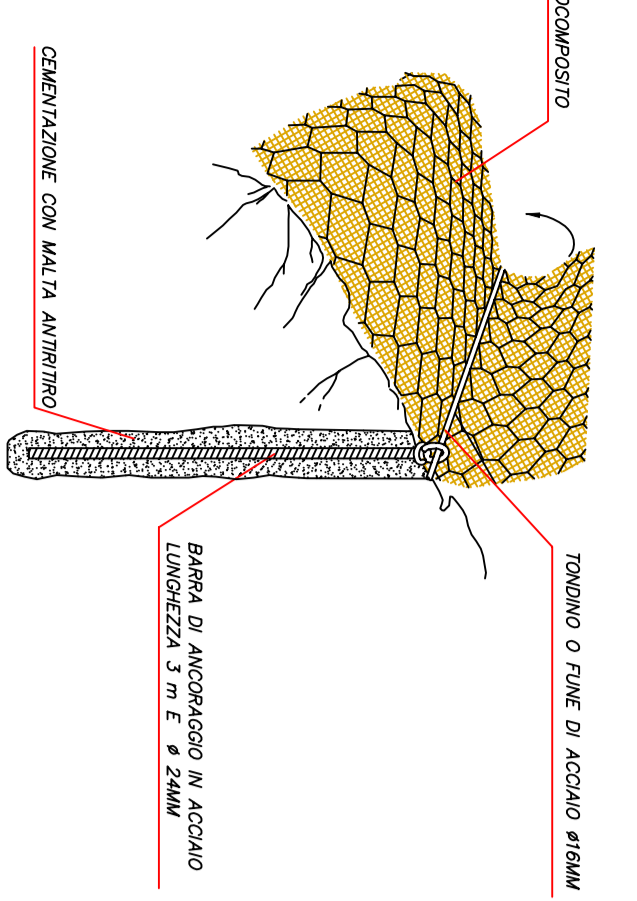


SISTEMI DI ANCORAGGIO IN PARETE

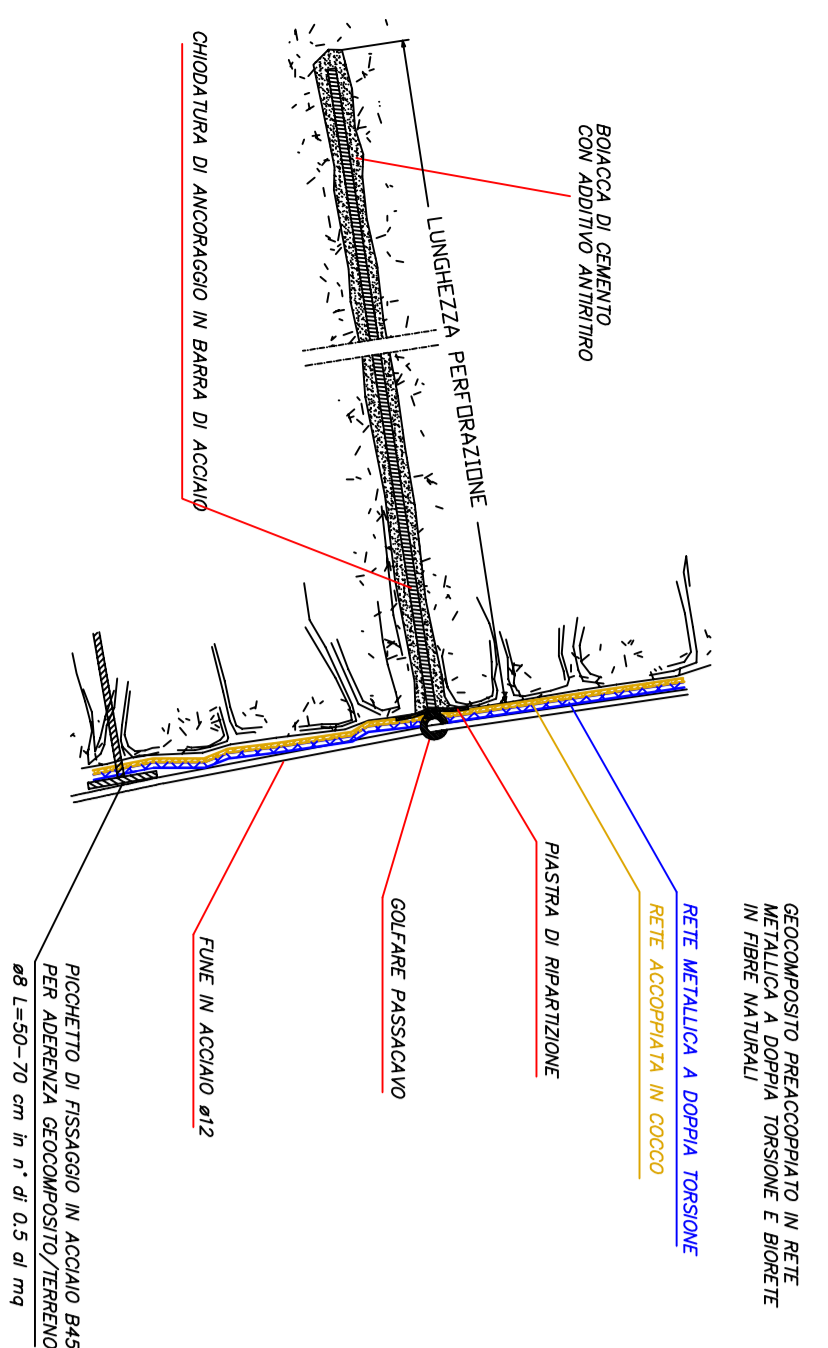

**SISTEMI DI RINFORZO CORTICALE ANTERIORE
CON FINIZIONE DI RINFORZO STRUTTURALE E RINNEBBAMENTO**

**ARMATURA IN TREPOLI DI ACCIAIO
CON MAGLIA QUADRATA 3x3**

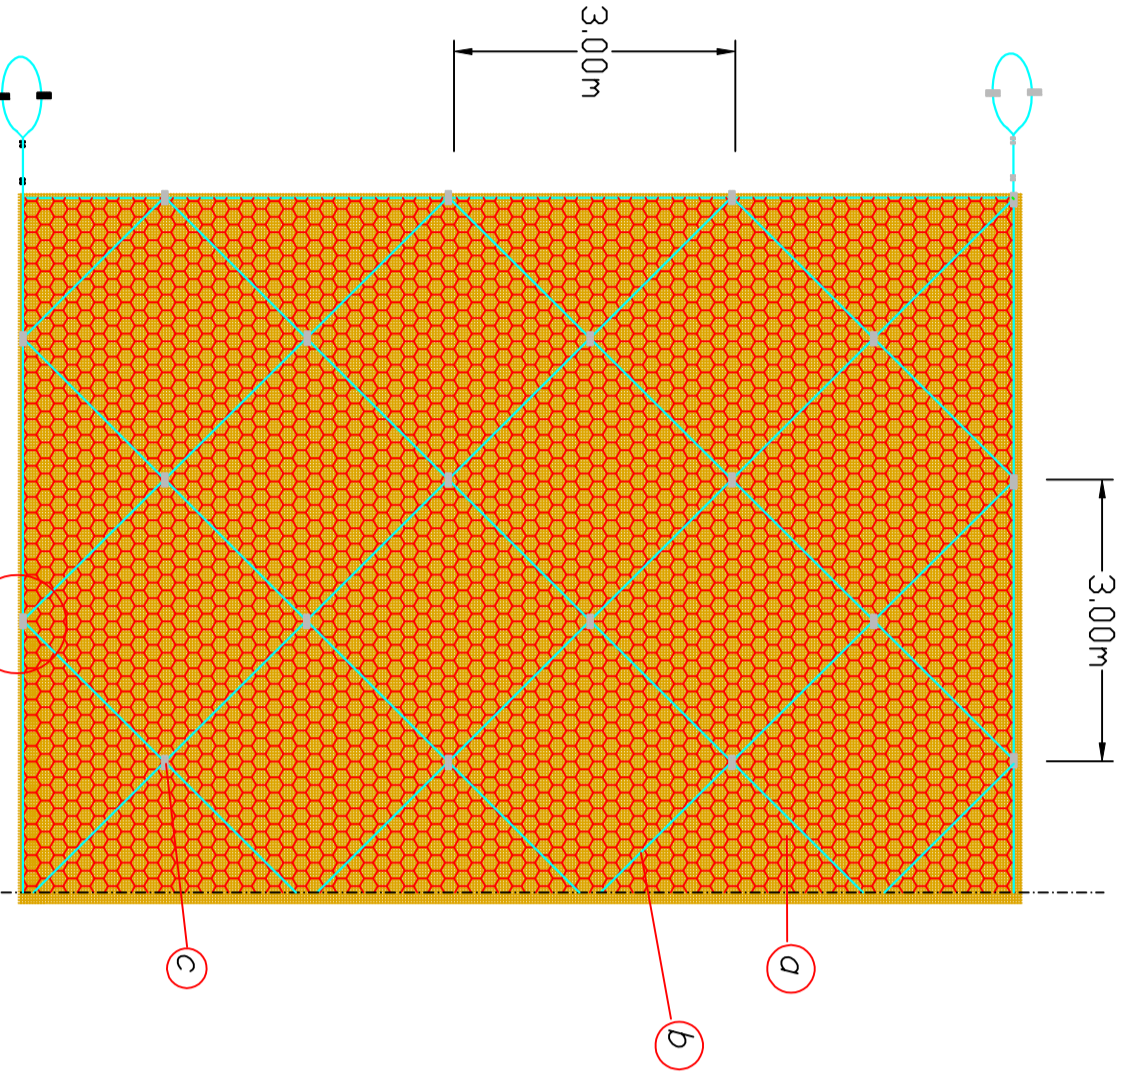





SISTEMA DI ANCORAGGIO AL PIEDE

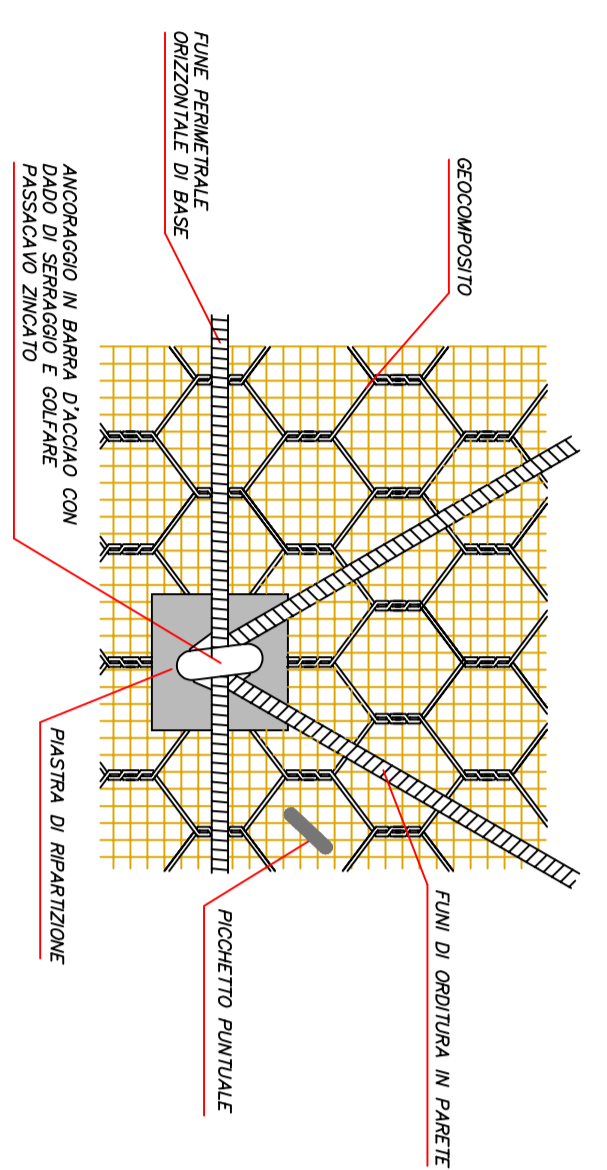

SISTEMA DI FISSAGGIO DELLA FINIS FINEMETRALE

