

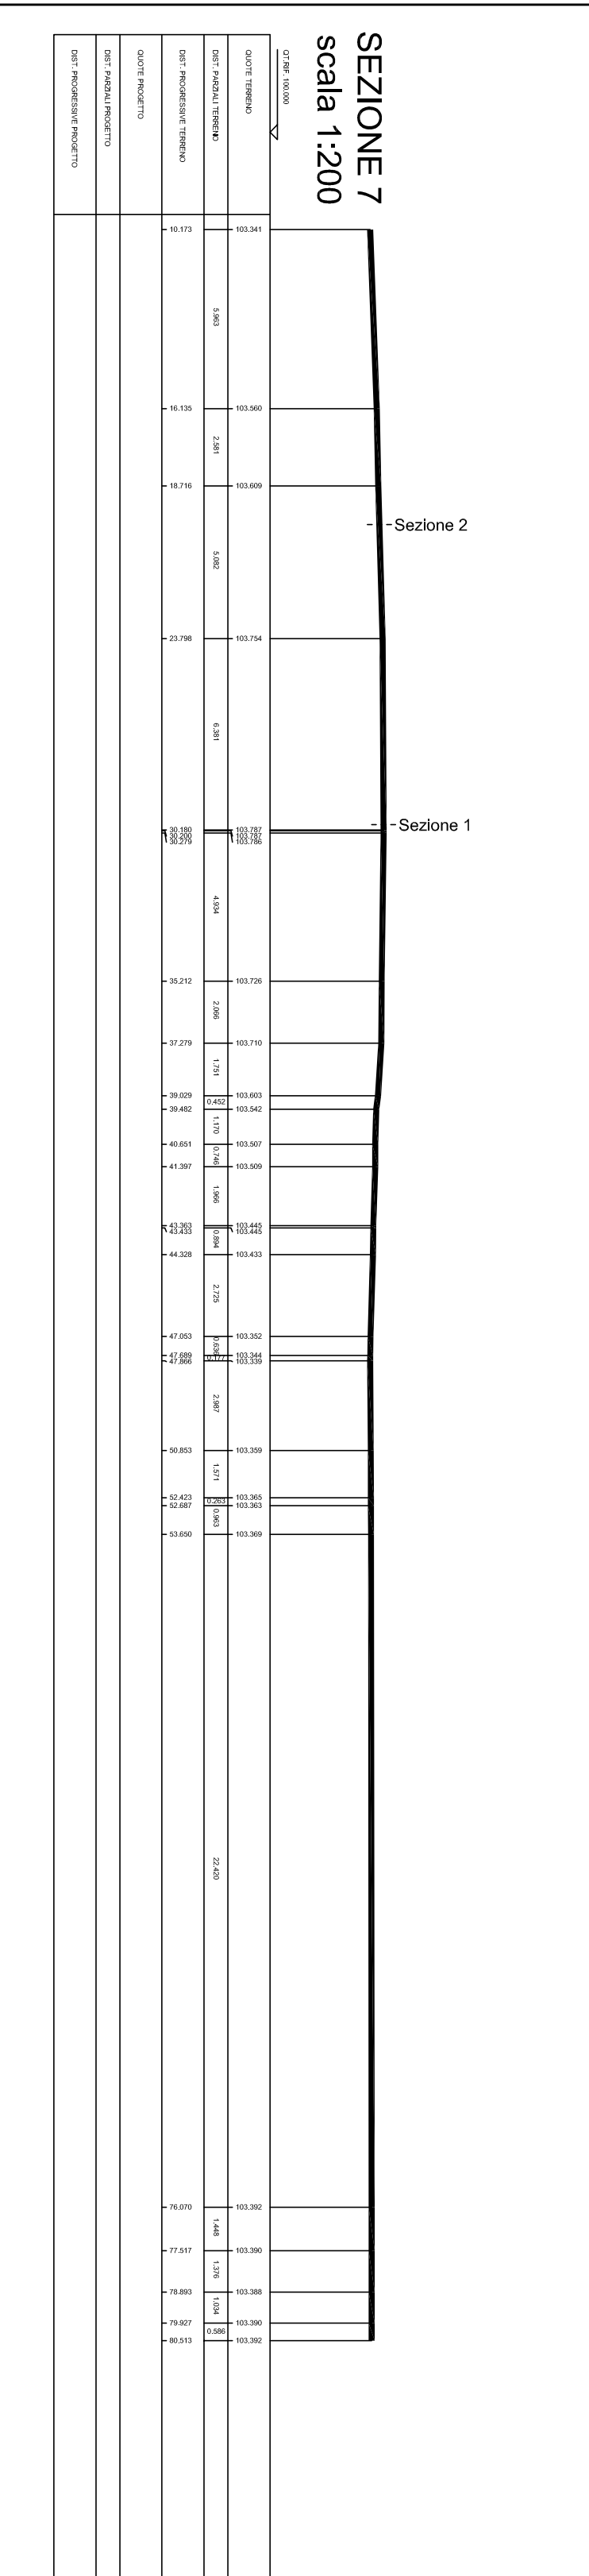
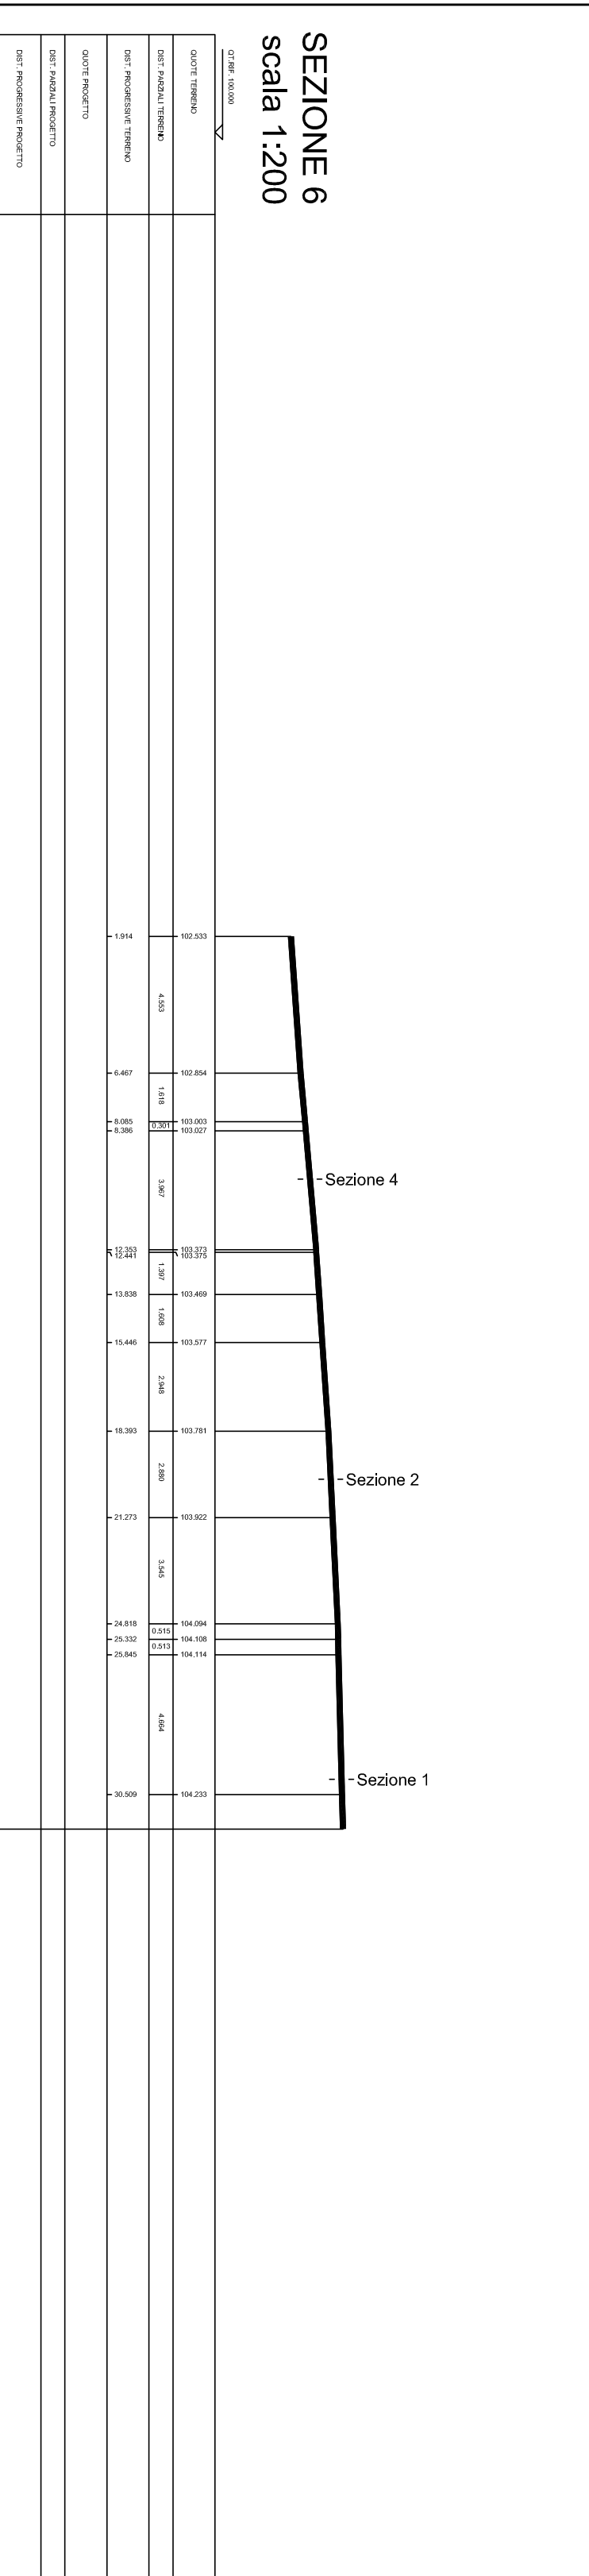
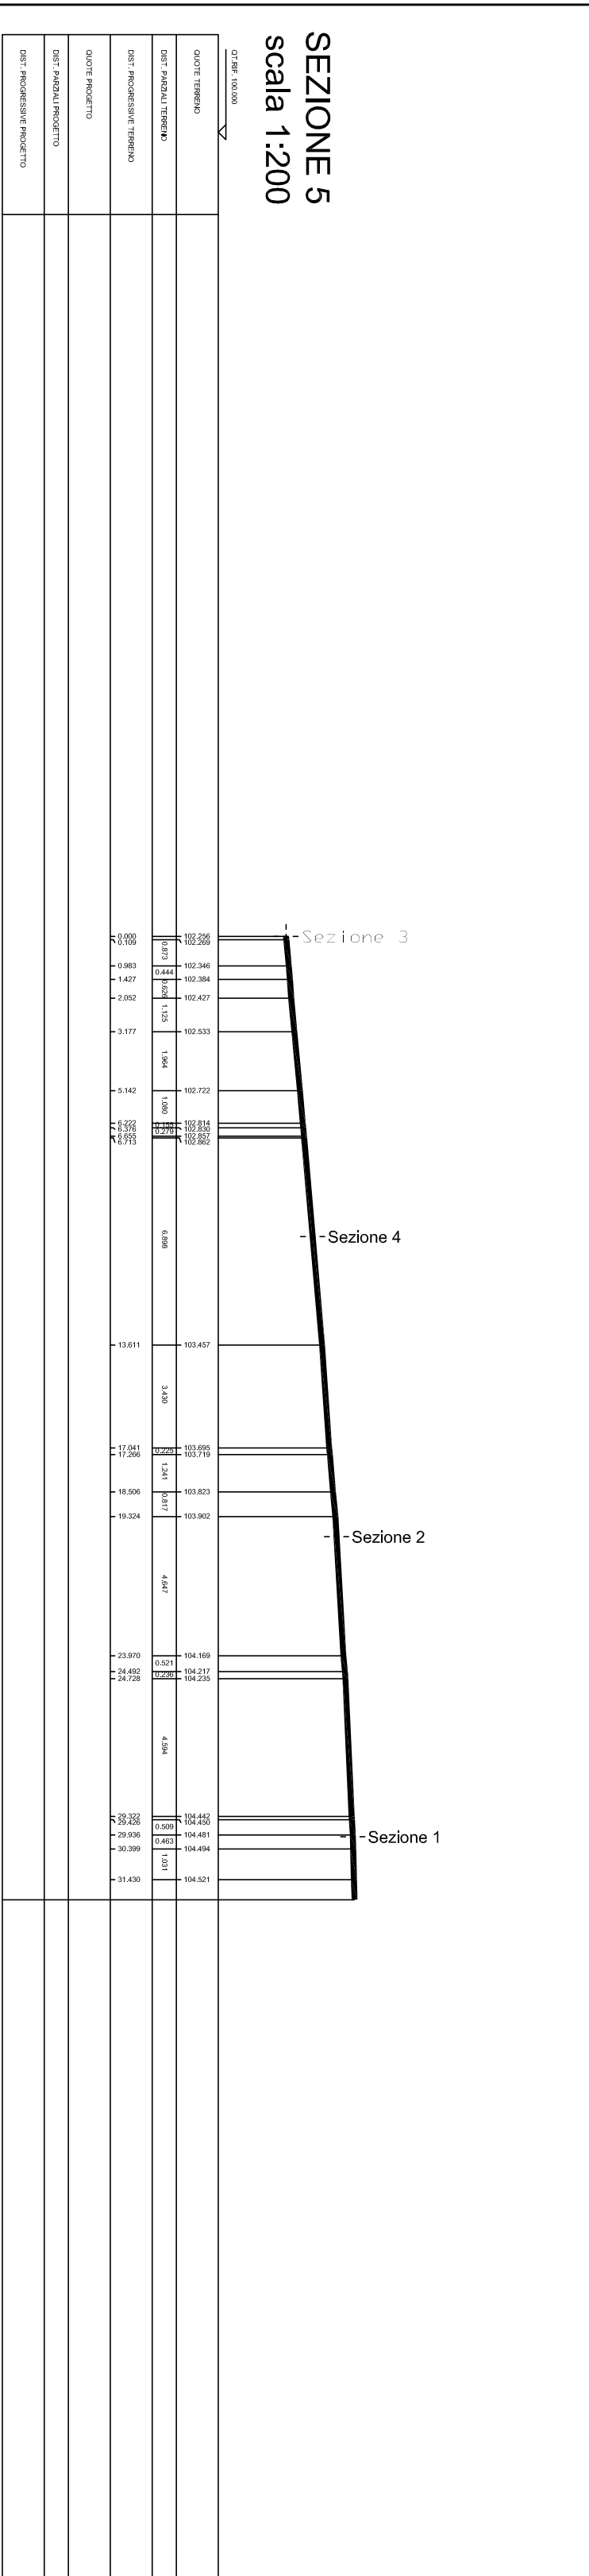
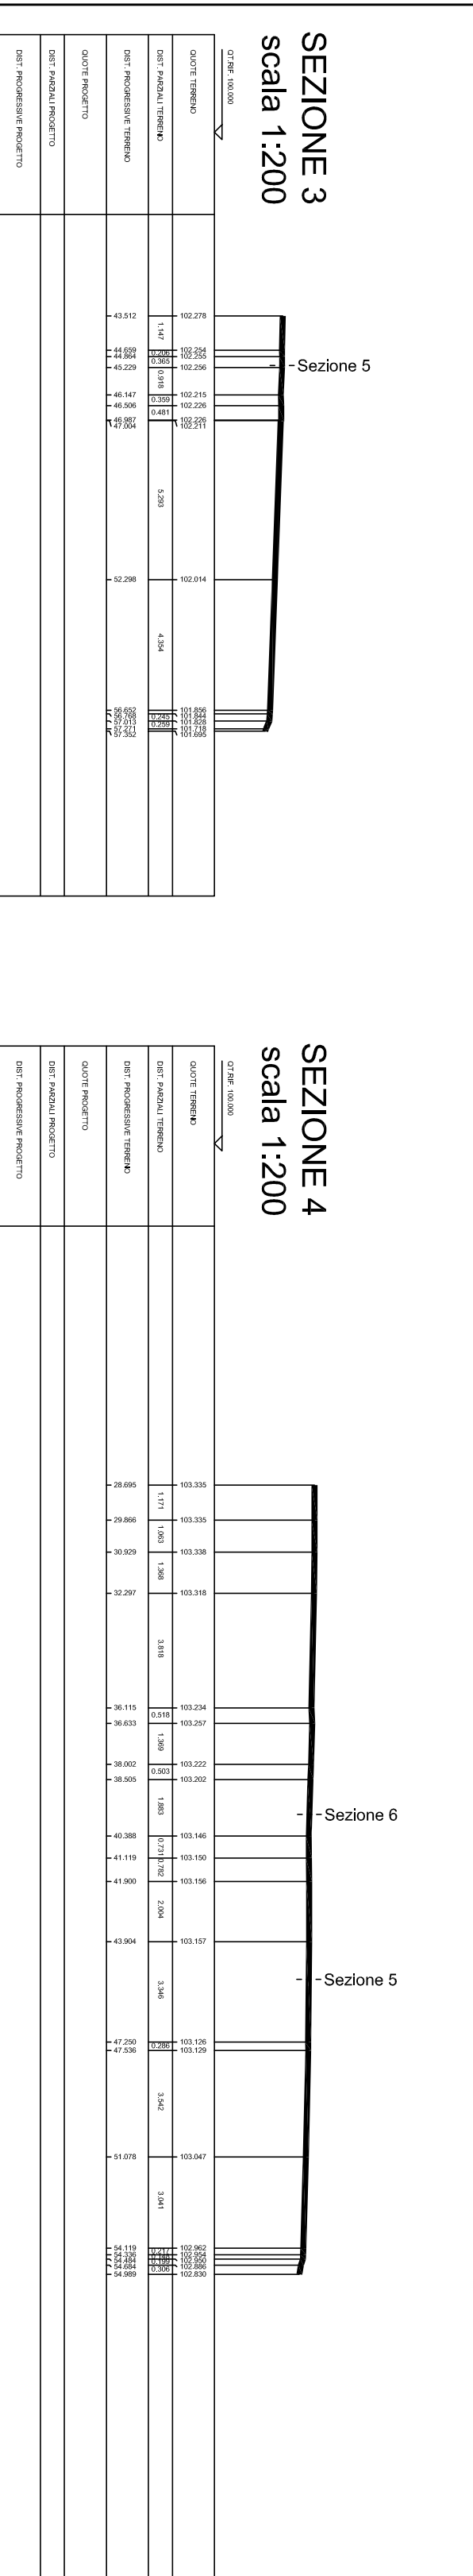




### SEZIONI AMBIENTALI STATO ATTUALE

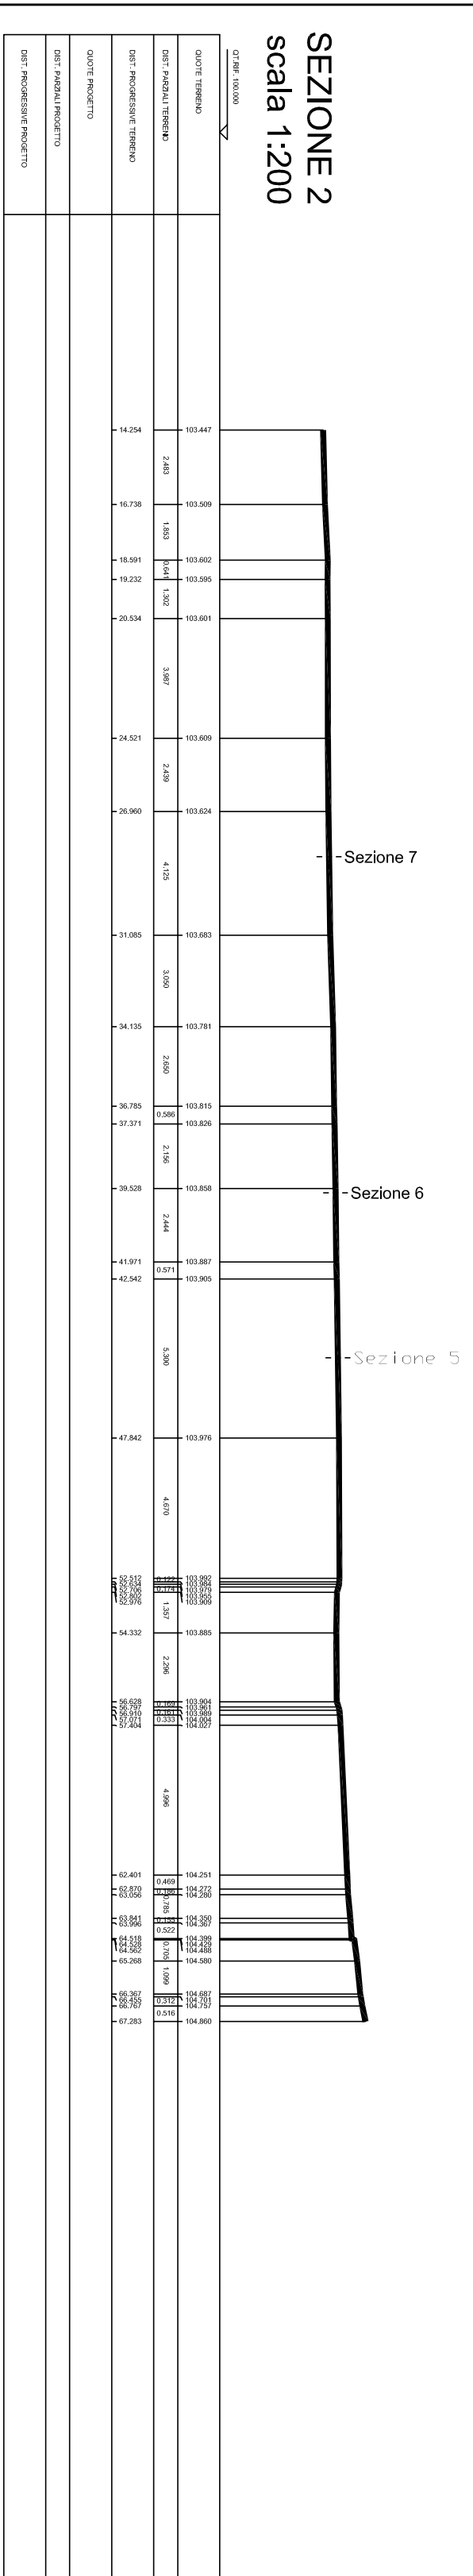

### FOTO DEL PIAZZALE ANTISTANTE IL CIMITERO

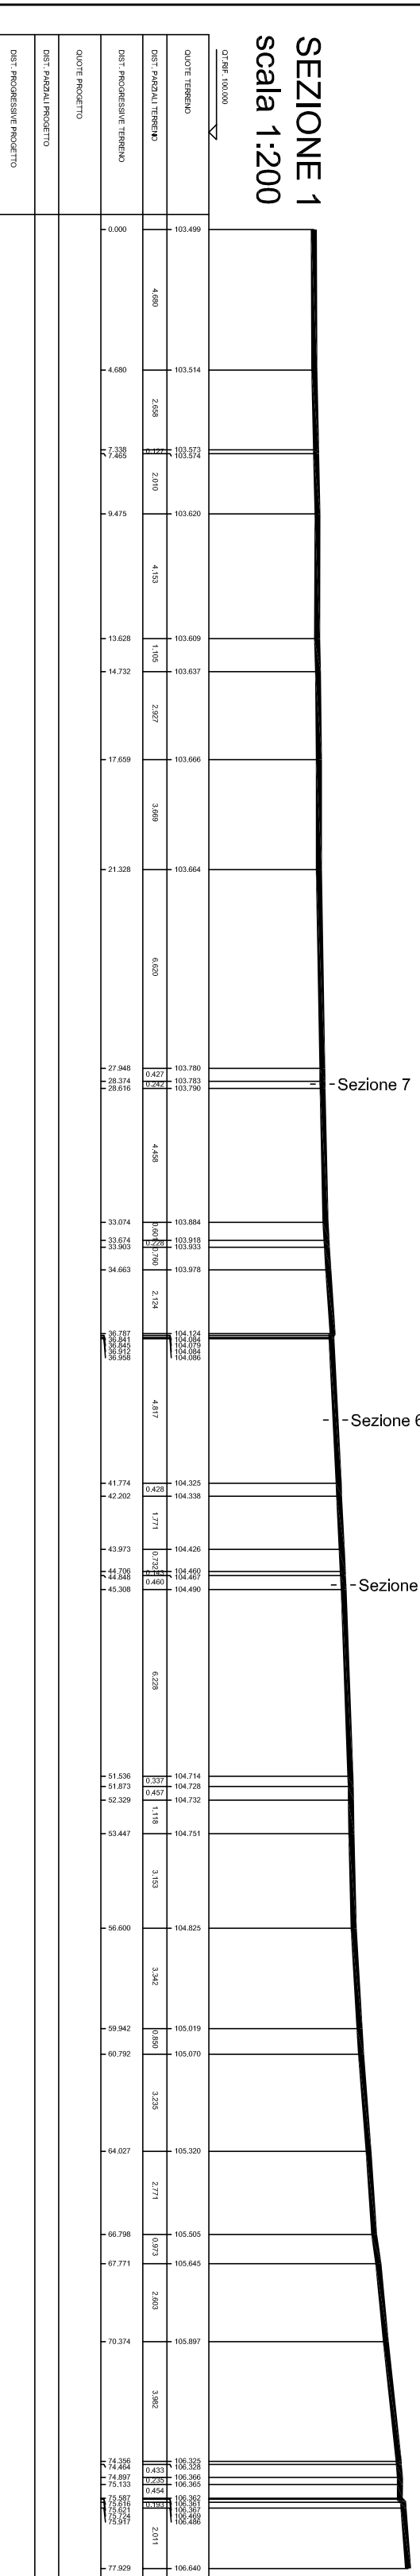

### PLANIMETRIA GENERALE SOVRAPPOSTO

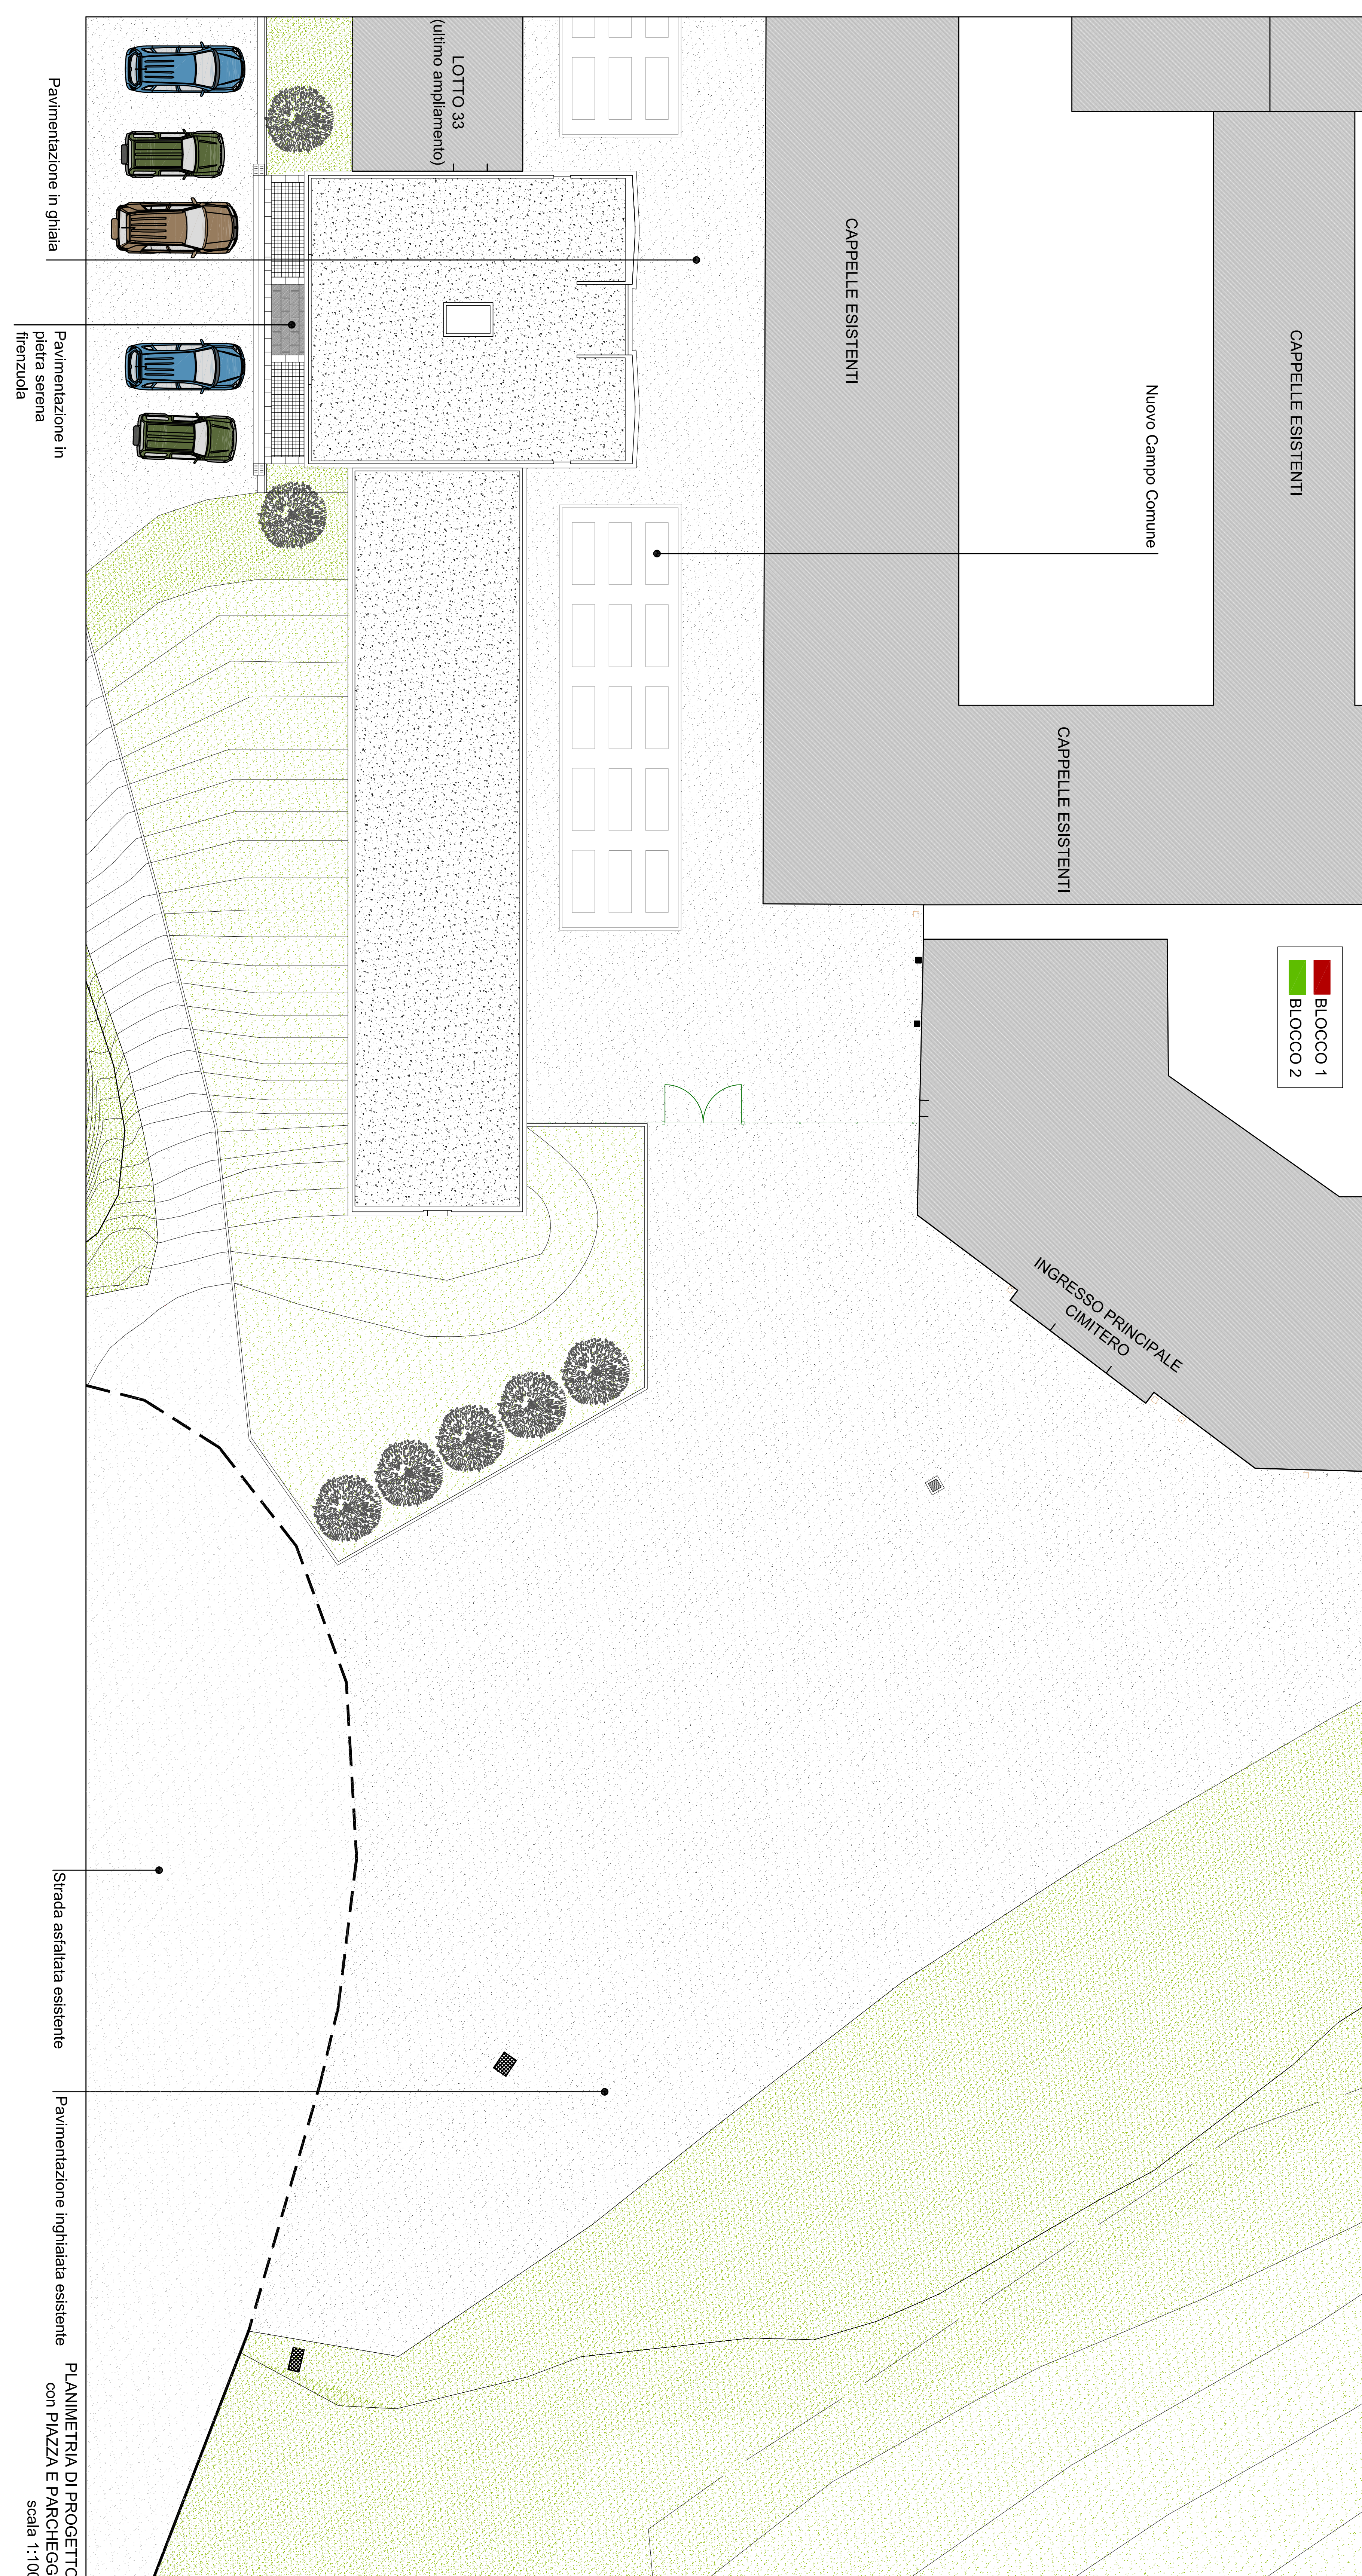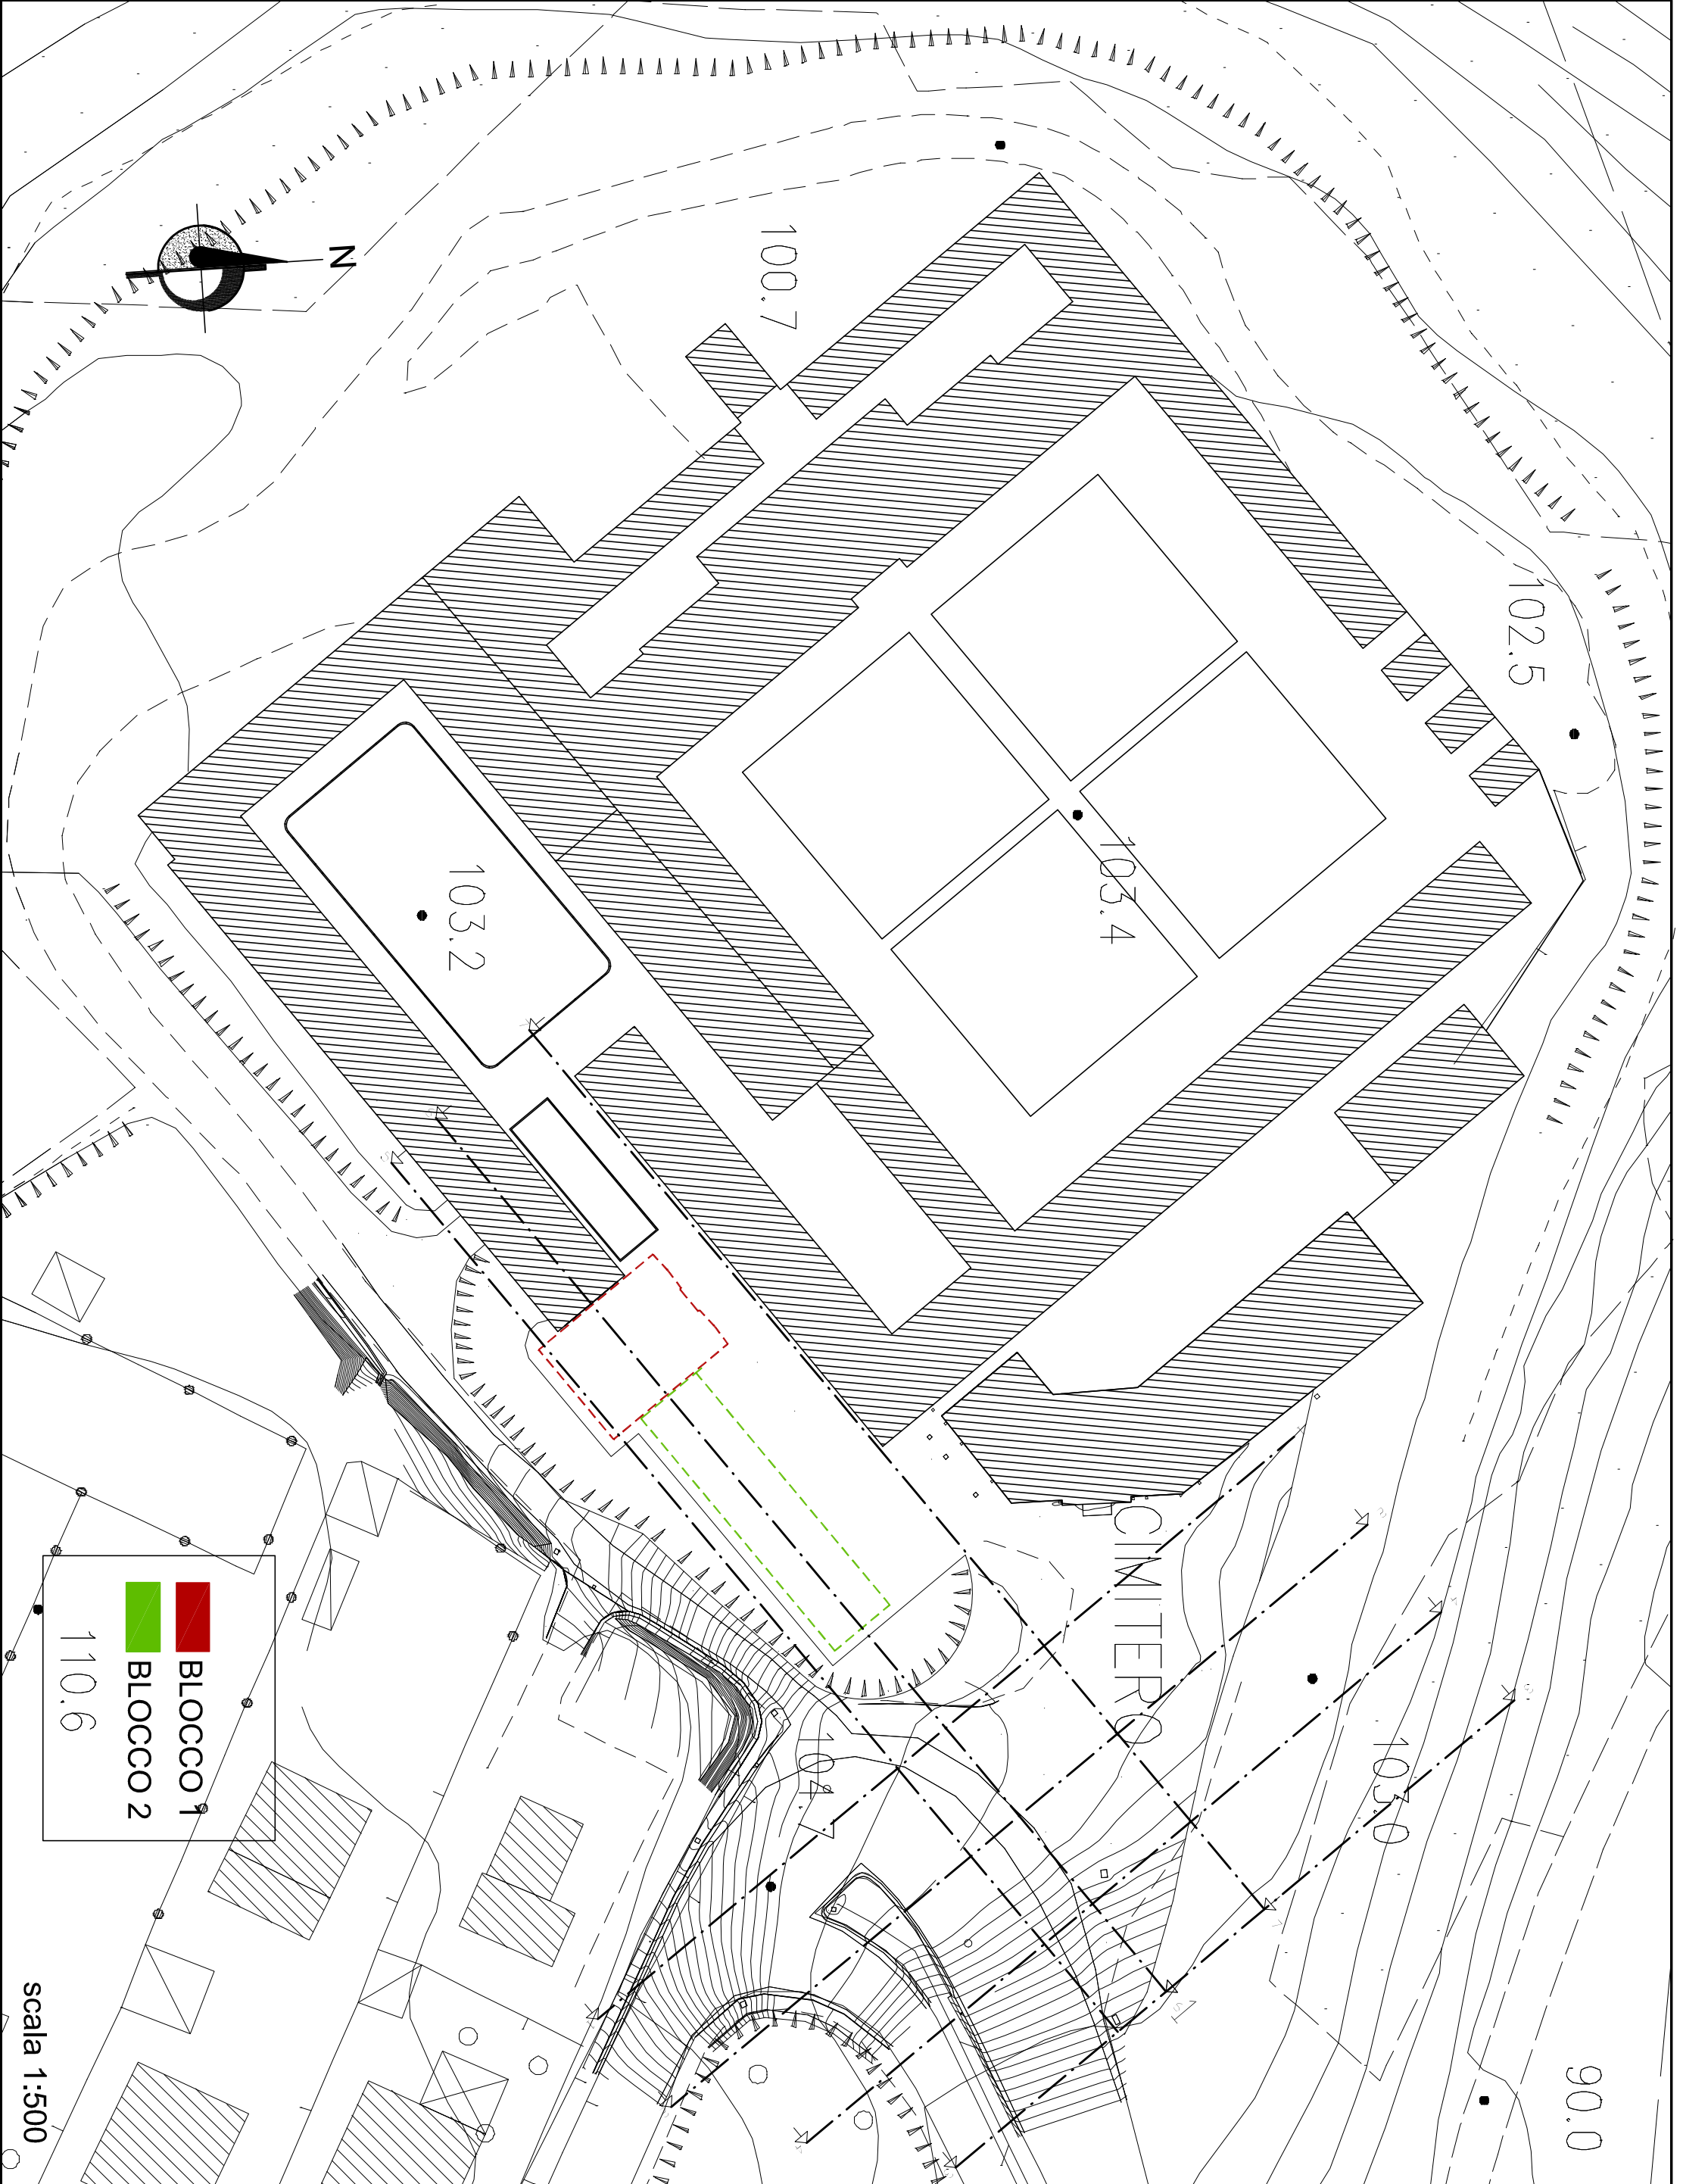

**ART. 21**  


#### PAVIMENTAZIONI E SIMBOLI

	<b>GHIAIA</b> area di circolazione interna al cimitero piazzale antistante al cimitero
	<b>PAVIMENTAZIONE IN LASTRE IN C/S CON FINITURA TIPO PIETRA TOGGIANA SERENA FREZZANOLA</b> area del piazzale antistante a piazza e ingresso
	<b>CIPRESSO</b>
	<b>LAURUS NOBILIS</b>



### SETTORE 3 - UFFICIO LAVORI PUBBLICI

**COMUNE DI SANTA MARIA A MONTE**  
 Provincia di Pisa

**AMPLIAMENTO CIMITERO SANTA MARIA A MONTE - LOTTO 1 - PROGETTO DEFINITIVO ESECUTIVO**

UBICAZIONE: VIA QUERCIE

PLANIMETRIA GENERALE - stato di progetto - Maggio 2017

**A15**

RESPONSABILE DEL PROGETTO: Dott. Ing. Roberto Innocenti  
 COLLABORATORI ALLA PROGETTAZIONE: Dott. Ing. Fabio Mancini, Dott. Ing. Riccardo Vercellotti  
 GEOLOGO: Dott. Ing. Roberto Innocenti  
 COLLABORATORE STATICO: Dott. Ing. Luciano Pratesi  
 COLLABORATORE DELLA SICUREZZA: Dott. Ing. Alessandro Veselli