


NOTA:
 Si precisa che le lavorazioni in appalto prevedono la realizzazione del fabbricato allo stato grezzo, limitatamente alle opere e ai materiali indicati nel computo metrico: la stazione appaltante si riserva la possibilità di realizzare eventuali ulteriori lavori di finitura mediante la modifica dell'importo contrattuale in corso d'opera ai sensi dell'art. 106 comma 1 lettera E del Dgs. 50/2016.
 I Dettagli e i Particolari Costitutivi riportati nel presente elaborato, qualora riferiti a opere o a materiali non contemplati nel computo metrico, sono indicati per completezza, ovvero per conferire una migliore comprensione dello sviluppo complessivo del progetto relativamente anche alle opere che potranno essere oggetto di modifica dell'importo contrattuale.

Misure riferite alla soletta grezza strutturale

SCHEMA DI REGIMAZIONE ACQUE E DEGLI SCARICHI
 scala 1:100

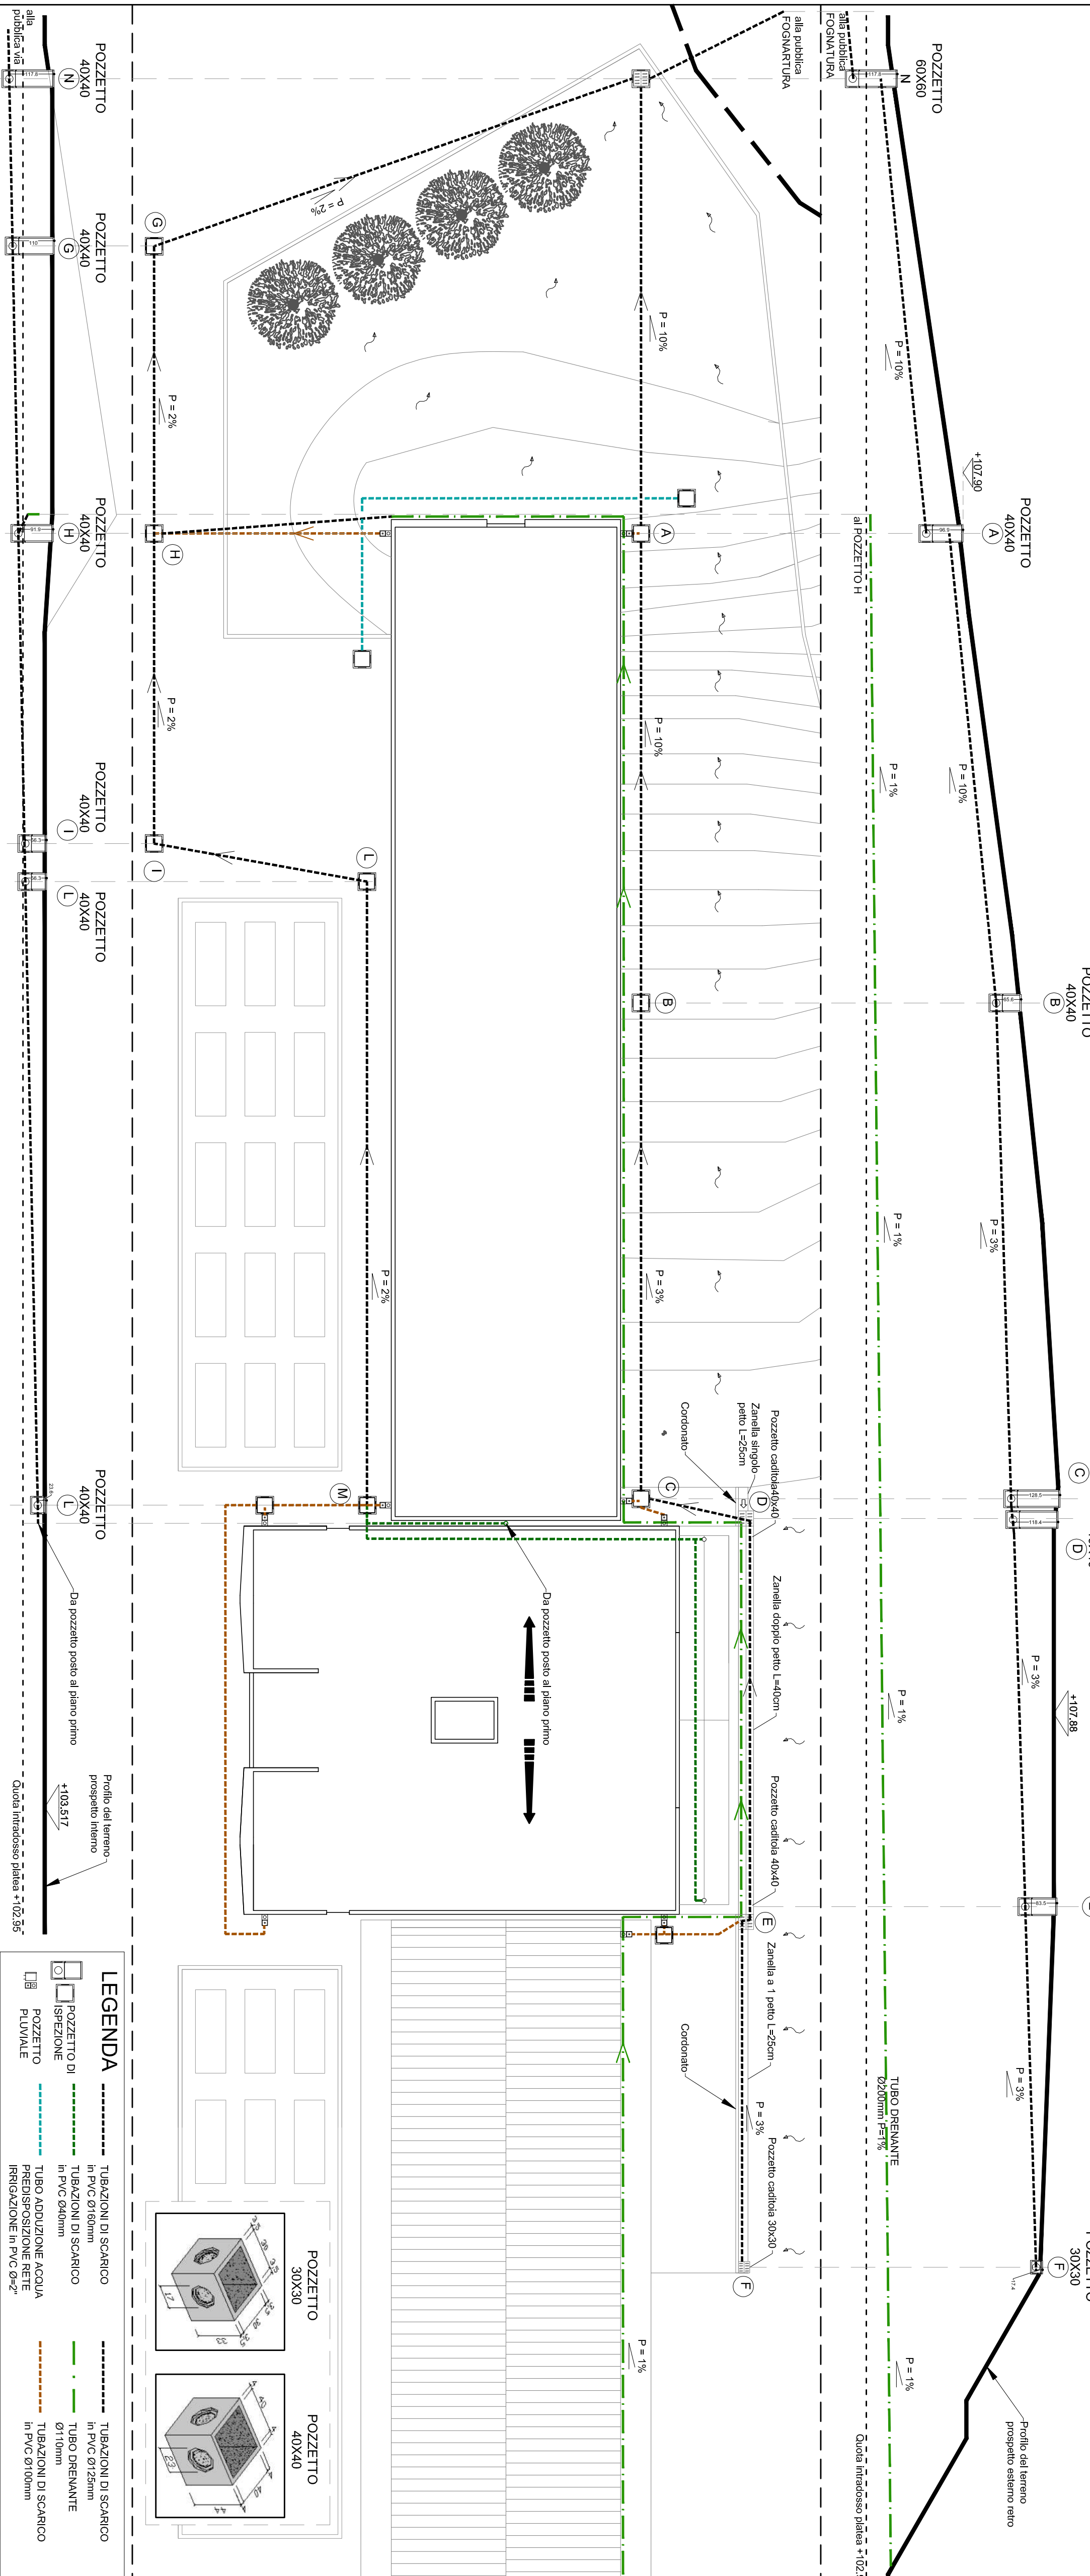

LEGENDA

- POZZETTO DI SEZIONE
- POZZETTO PIVALE
- TUBAZIONI DI SCARICO in PVC Ø125mm
- TUBAZIONI DI SCARICO in PVC Ø90mm
- TUBAZIONI DI SCARICO in PVC Ø100mm
- TUBO PRELEVANTE Ø110mm
- TUBO PRELEVANTE in PVC Ø100mm
- TUBAZIONI DI SCARICO in PVC Ø125mm
- TUBAZIONI DI SCARICO in PVC Ø90mm
- TUBAZIONI DI SCARICO in PVC Ø100mm
- TUBO ADDIZIONE ACQUA PREDESERIZIONE RETE IRRIDICAZIONE in PVC Ø2

POZZETTO 30X30

POZZETTO 40X40

SETTORE 3 - UFFICIO LAVORI PUBBLICI

COMUNE DI SANTA MARIA A MONTE
 Provincia di Pisa

AMPLIAMENTO CIMITERO SANTA MARIA A MONTE
 - LOTTO 1 -
 PROGETTO DEFINITIVO ESECUTIVO

UBICAZIONE: VIA QUERCE

SCHEMA SCARICHI - PENDENZE COPERTURA
 - stato di progetto -
 Maggio 2017

A21

RESPONSABILE DEL PROCEDIMENTO:
 PROGETTISTA, DIRETTORE LAVORI
 COLLABORATORI ALLA PROGETTAZIONE
GEOLOGO
 COLLAUDATORE STATICO
 COORDINATORE DELLA SICUREZZA

Dot. Ing. Maurizio Iannotta
 Servizio LL.PP. Comune di Santa Maria a Monte

Dot. Ing. Nico Marchetti - Dot. Ing. Alessandro Veracini
 Servizio LL.PP. Comune di Santa Maria a Monte

Dot. Geol. Alessandra Giannetti
 Servizio LL.PP. Comune di Santa Maria a Monte

Dot. Ing. Luciano Pasqualelli
 Servizio LL.PP. Comune di Santa Maria a Monte

Dot. Ing. Alessandro Veracini