

Comune di Santa Maria a Monte
Provincia di Pisa

Ufficio Politiche del Territorio e Lavori Pubblici - Settore 3

PERCORSO PEDONALE ROTATORIA PONTICELLI


PROGETTO DEFINITIVO-ESECUTIVO

STATO DI PROGETTO
Illuminazione pubblica

| | | |
|---|----------------|---------------------|
| TAVOLA n. 17_01_DE_A4_St. prog. Illum. | SCALA 1:250 | DATA GIUGNO 2017 |
|---|----------------|---------------------|

responsabile del procedimento
Dott. Degl'Innocenti Luigi
Servizio LL.PP.
Settore 3 - Politiche del Territorio e LL.PP.
Comune di Santa Maria a Monte

progettista
Ing. Iannotta Maurizio
Servizio LL.PP.
Settore 3 - Politiche del Territorio e LL.PP.
Comune di Santa Maria a Monte

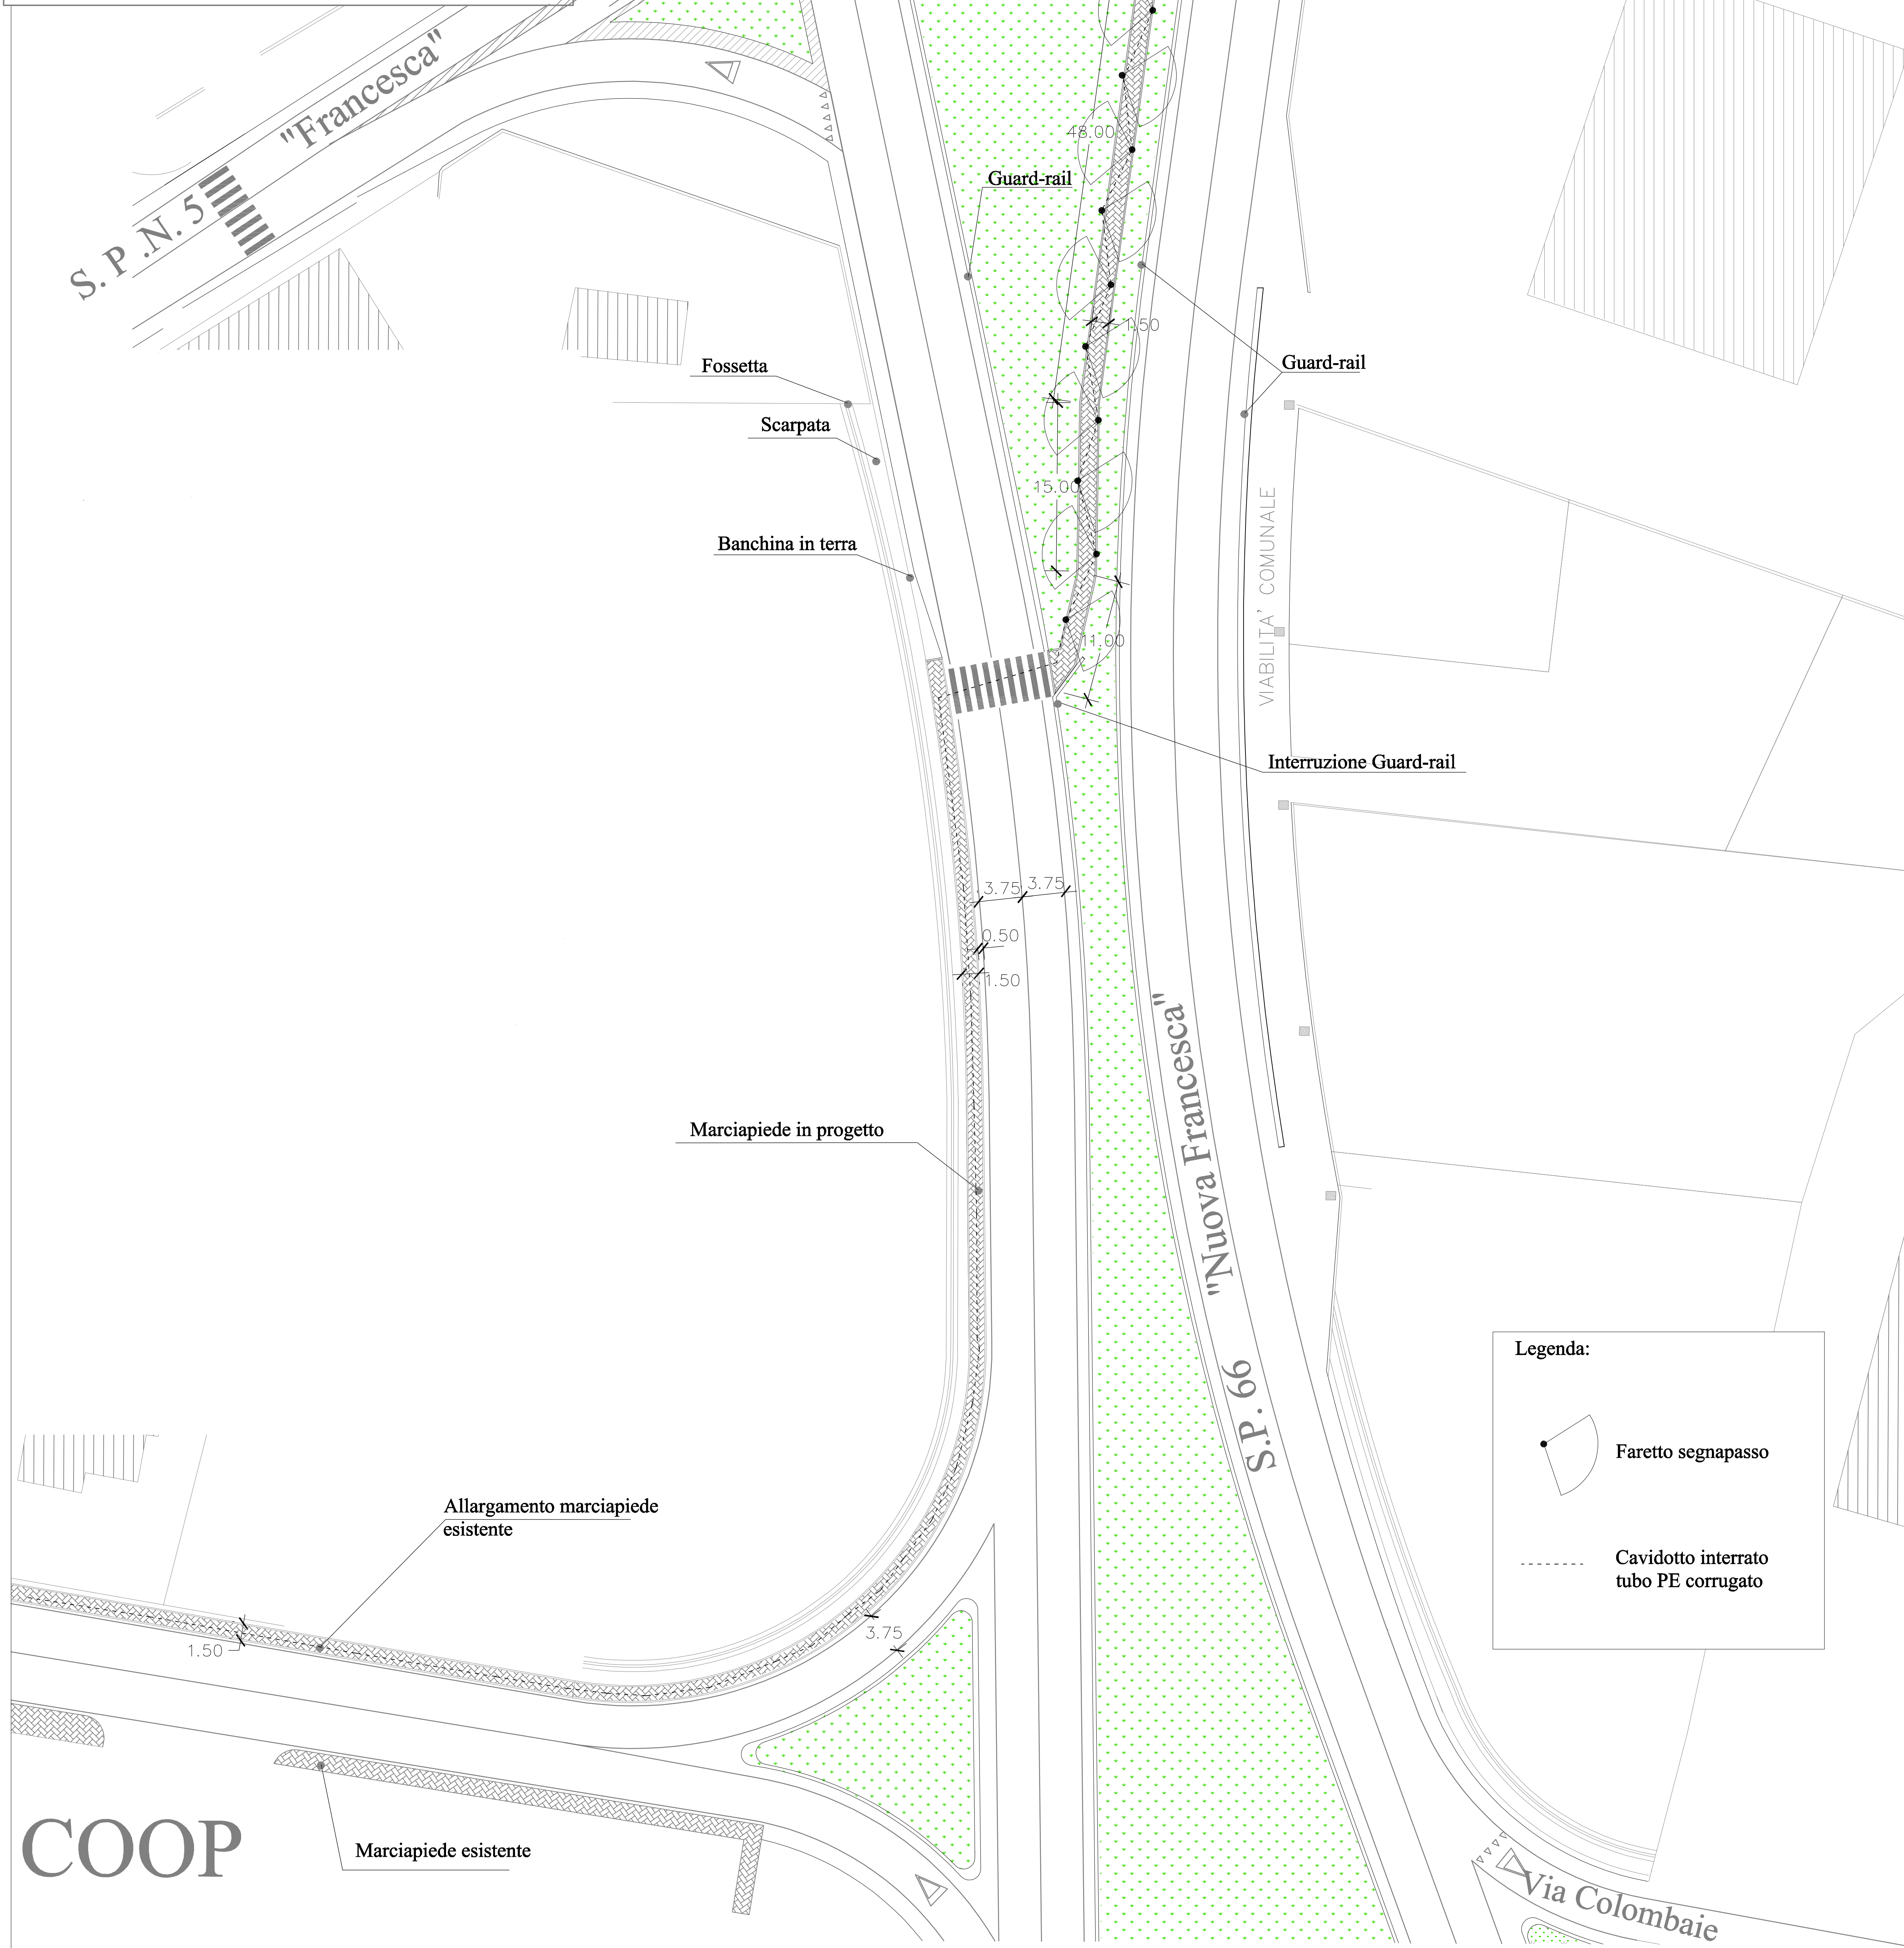

Legenda:

- Fareto segnapasso
- Cavidotto interrato tubo PE corrugato