

Comune di Santa Maria a Monte
Provincia di Pisa

Ufficio Politiche del Territorio e Lavori Pubblici - Settore 3

PERCORSO PEDONALE ROTATORIA PONTICELLI

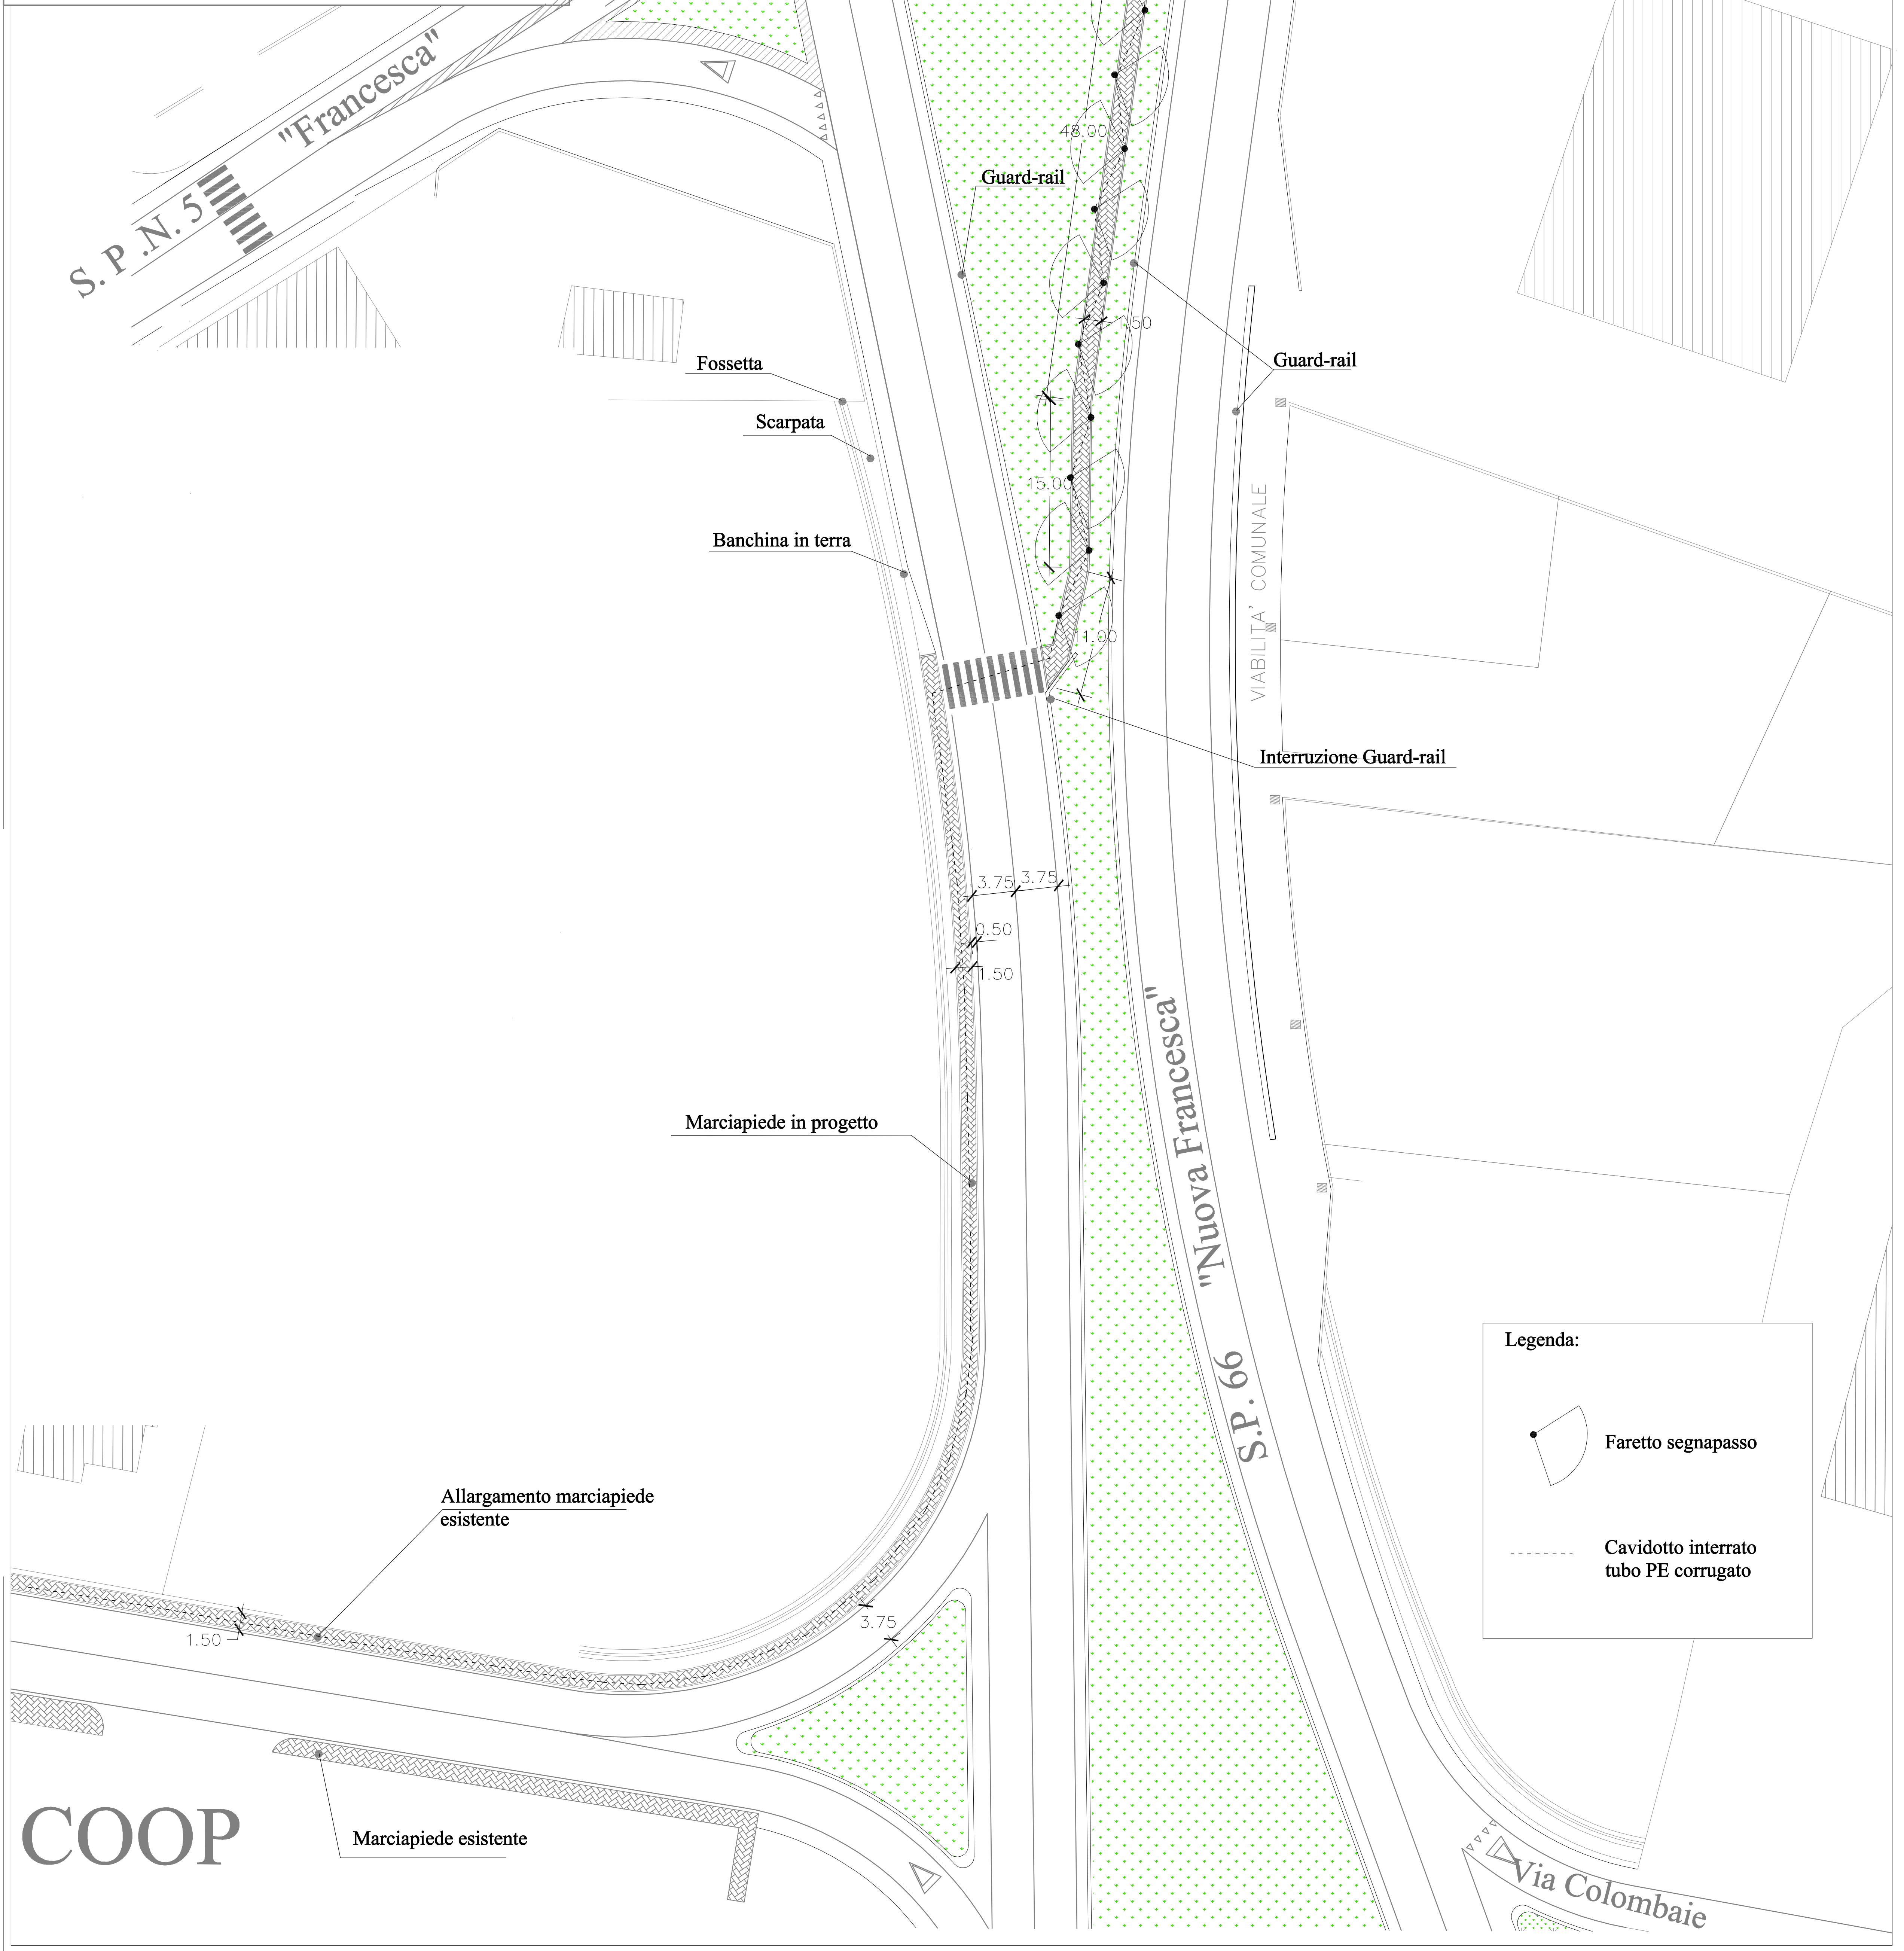
PROGETTO DI FATTIBILITA' TECNICA ED ECONOMICA

STATO DI PROGETTO
Illuminazione pubblica

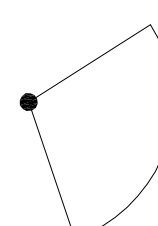
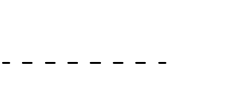
TAVOLA n. 17_01_FTE_A4_St. prog. Illum.	SCALA 1:250	DATA FEBBRAIO 2017
--	----------------	-----------------------

responsabile del procedimento
Dott. Degl'Innocenti Luigi
Servizio LL.PP.
Settore 3 - Politiche del Territorio e LL.PP.
Comune di Santa Maria a Monte

progettista
Ing. Iannotta Maurizio
Servizio LL.PP.
Settore 3 - Politiche del Territorio e LL.PP.
Comune di Santa Maria a Monte



Legenda:

-  Faretto segnapasso
-  Cavidotto interrato tubo PE corrugato