



COMUNE DI SANTA MARIA A MONTE

PERCORSI TURISTICI COLLINARI - LOTTO 1
Stralcio 4-5-6 da via Crinale civico 37-39 a via del cimitero di
Montecalvoli presso Scuole Elementari civico 13.

UBICAZIONE

VIA CRINALE N. 37-39 A VIA DEL CIMITERO N. 13
COMUNE DI SANTA MARIA A MONTE

COMMITTENTE

COMUNE SANTA MARIA A MONTE
PIAZZA DELLA VITTORIA, 47 - 56020 SANTA MARIA A
MONTE (PI)

PROGETTISTA


ING. ALESSIO POPPITI
VIA S. D'ACQUISTO, 12 - 56025 PONTEDERA (PI)
a.poppiti@360progettazione.it - www.360progettazione.it
360PROGETTAZIONE

OGGETTO	
■ ARCHITETTONICO	□ STATO ATTUALE
□ IMPIANTI	□ ACUSTICO
□ ANTINCENDIO	□ SICUREZZA

Individuazione scarpate, fosse, banchine, sezioni
Stralcio 5

TRACCE	REVISIONI	SCALA	DATA
03e		1:500	05/11/2019

03e

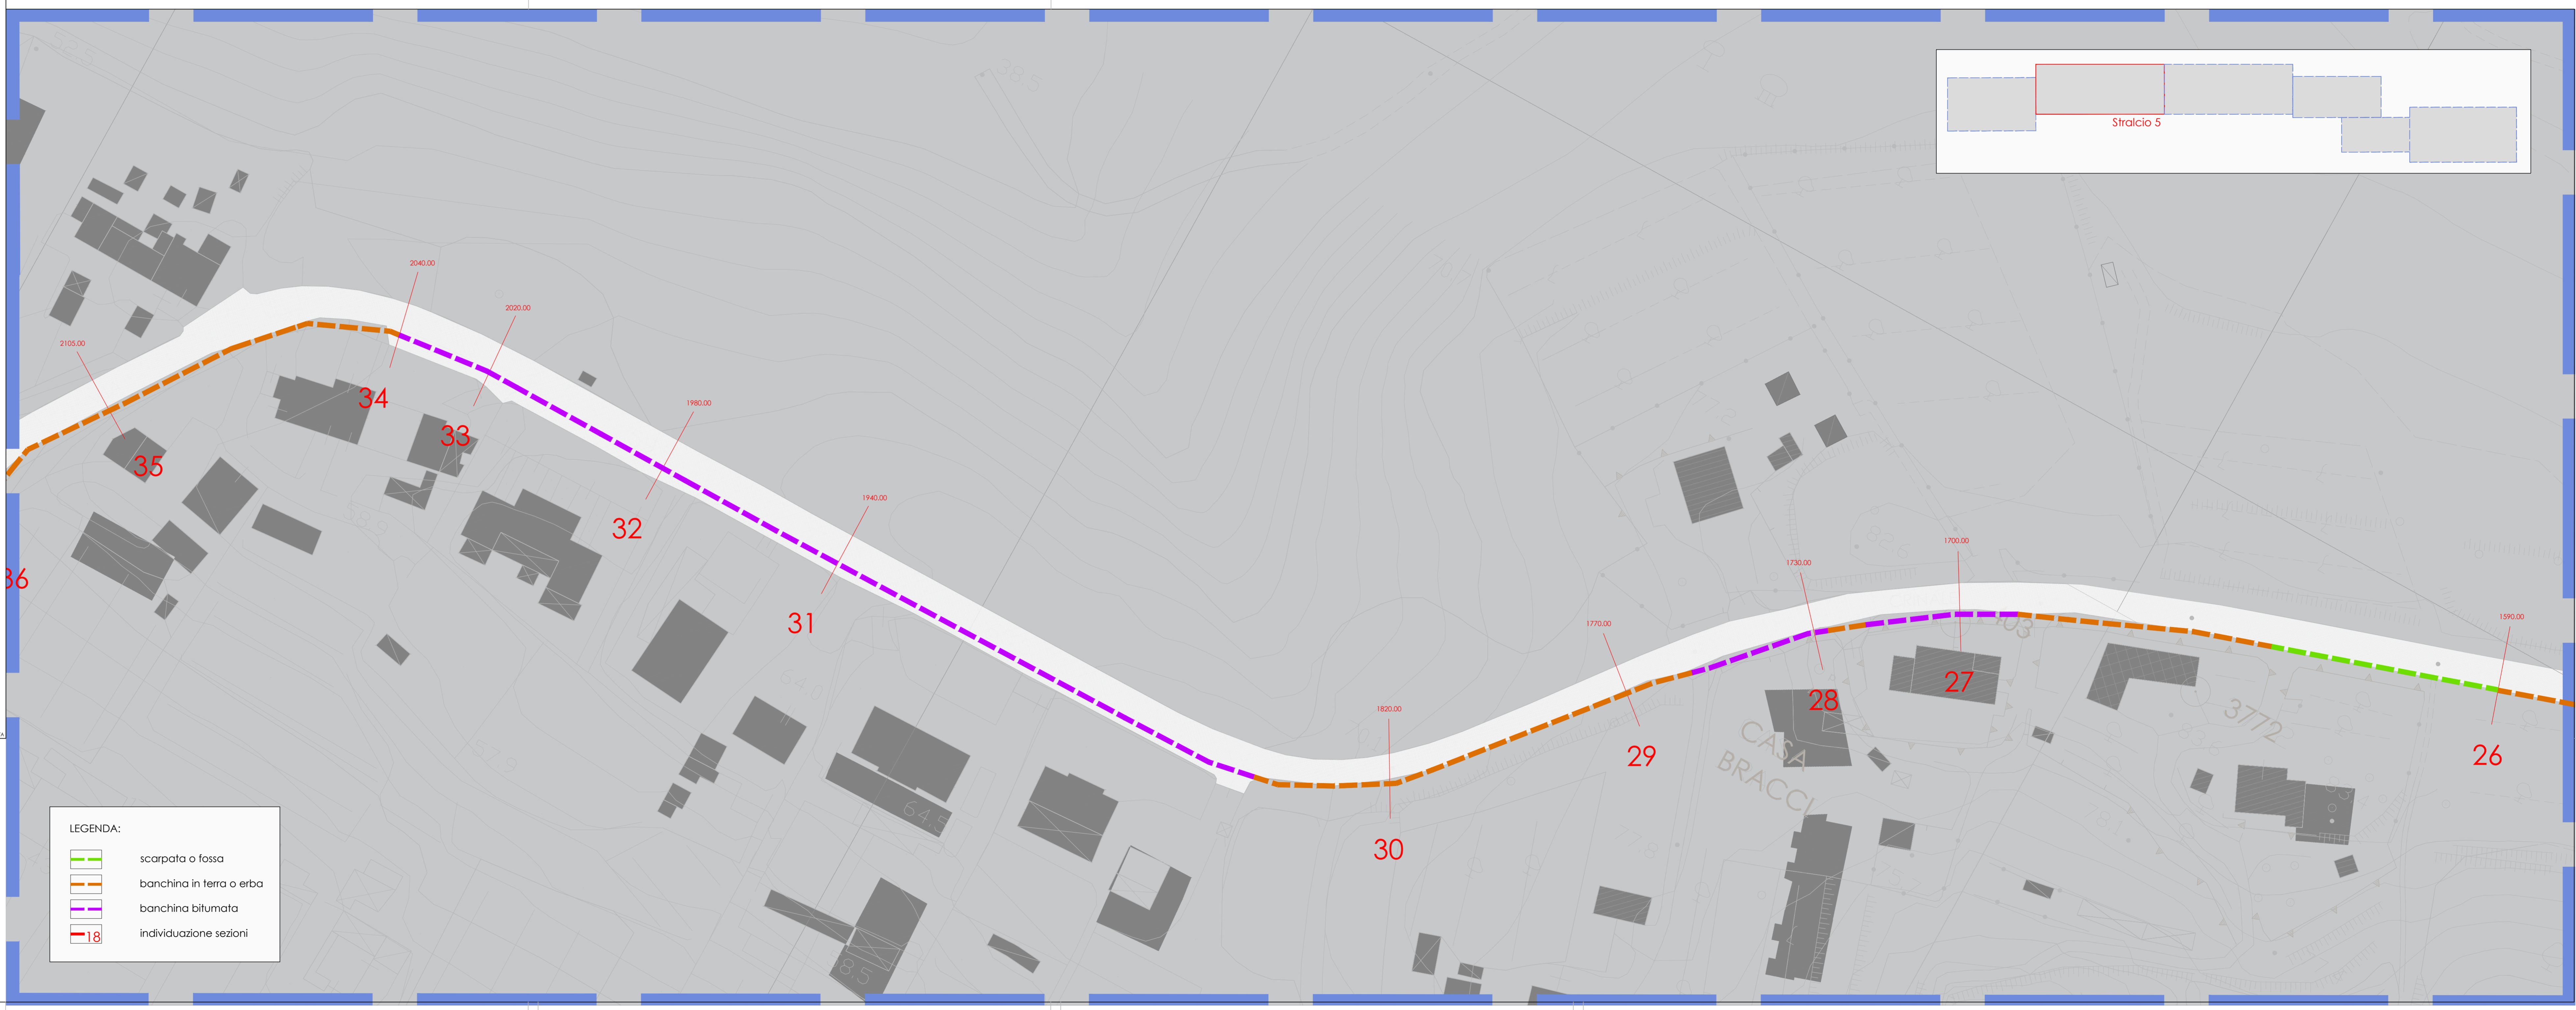

LEGENDA:

- scarpata o fossa
- banchina in terra o erba
- banchina bitumata
- individuazione sezioni

