



COMUNE DI SANTA MARIA A MONTE

PROGETTO ESECUTIVO EFFICIENTAMENTO PUBBLICA ILLUMINAZIONE

UBICAZIONE
VIA CAPPELLETTO, VIA PELOSA, VIA MELONE, VIA FRANCESCA SUD
COMUNE DI SANTA MARIA A MONTE

COMITENTE
COMUNE SANTA MARIA A MONTE
PIAZZA DELLA VITTORIA, 47 - 56020 SANTA MARIA A MONTE (PI)


PROGETTISTA
ING. BENEDETTA MARCHI
VIA G. VERDI 16 - 56012 FORNACETTE (PI)
benedetta.marchi@ordineingegneripisa.it

Stato Attuale
Stralcio 03-b
Via Melone

IE A03b

LEGENDA:

- H L=5,5m altezza lampione
- L s=5,5m larghezza strada
- lampione esistente - corpo illuminante con lampada a vapori di mercurio 125 W
- linea elettrica aerea esistente

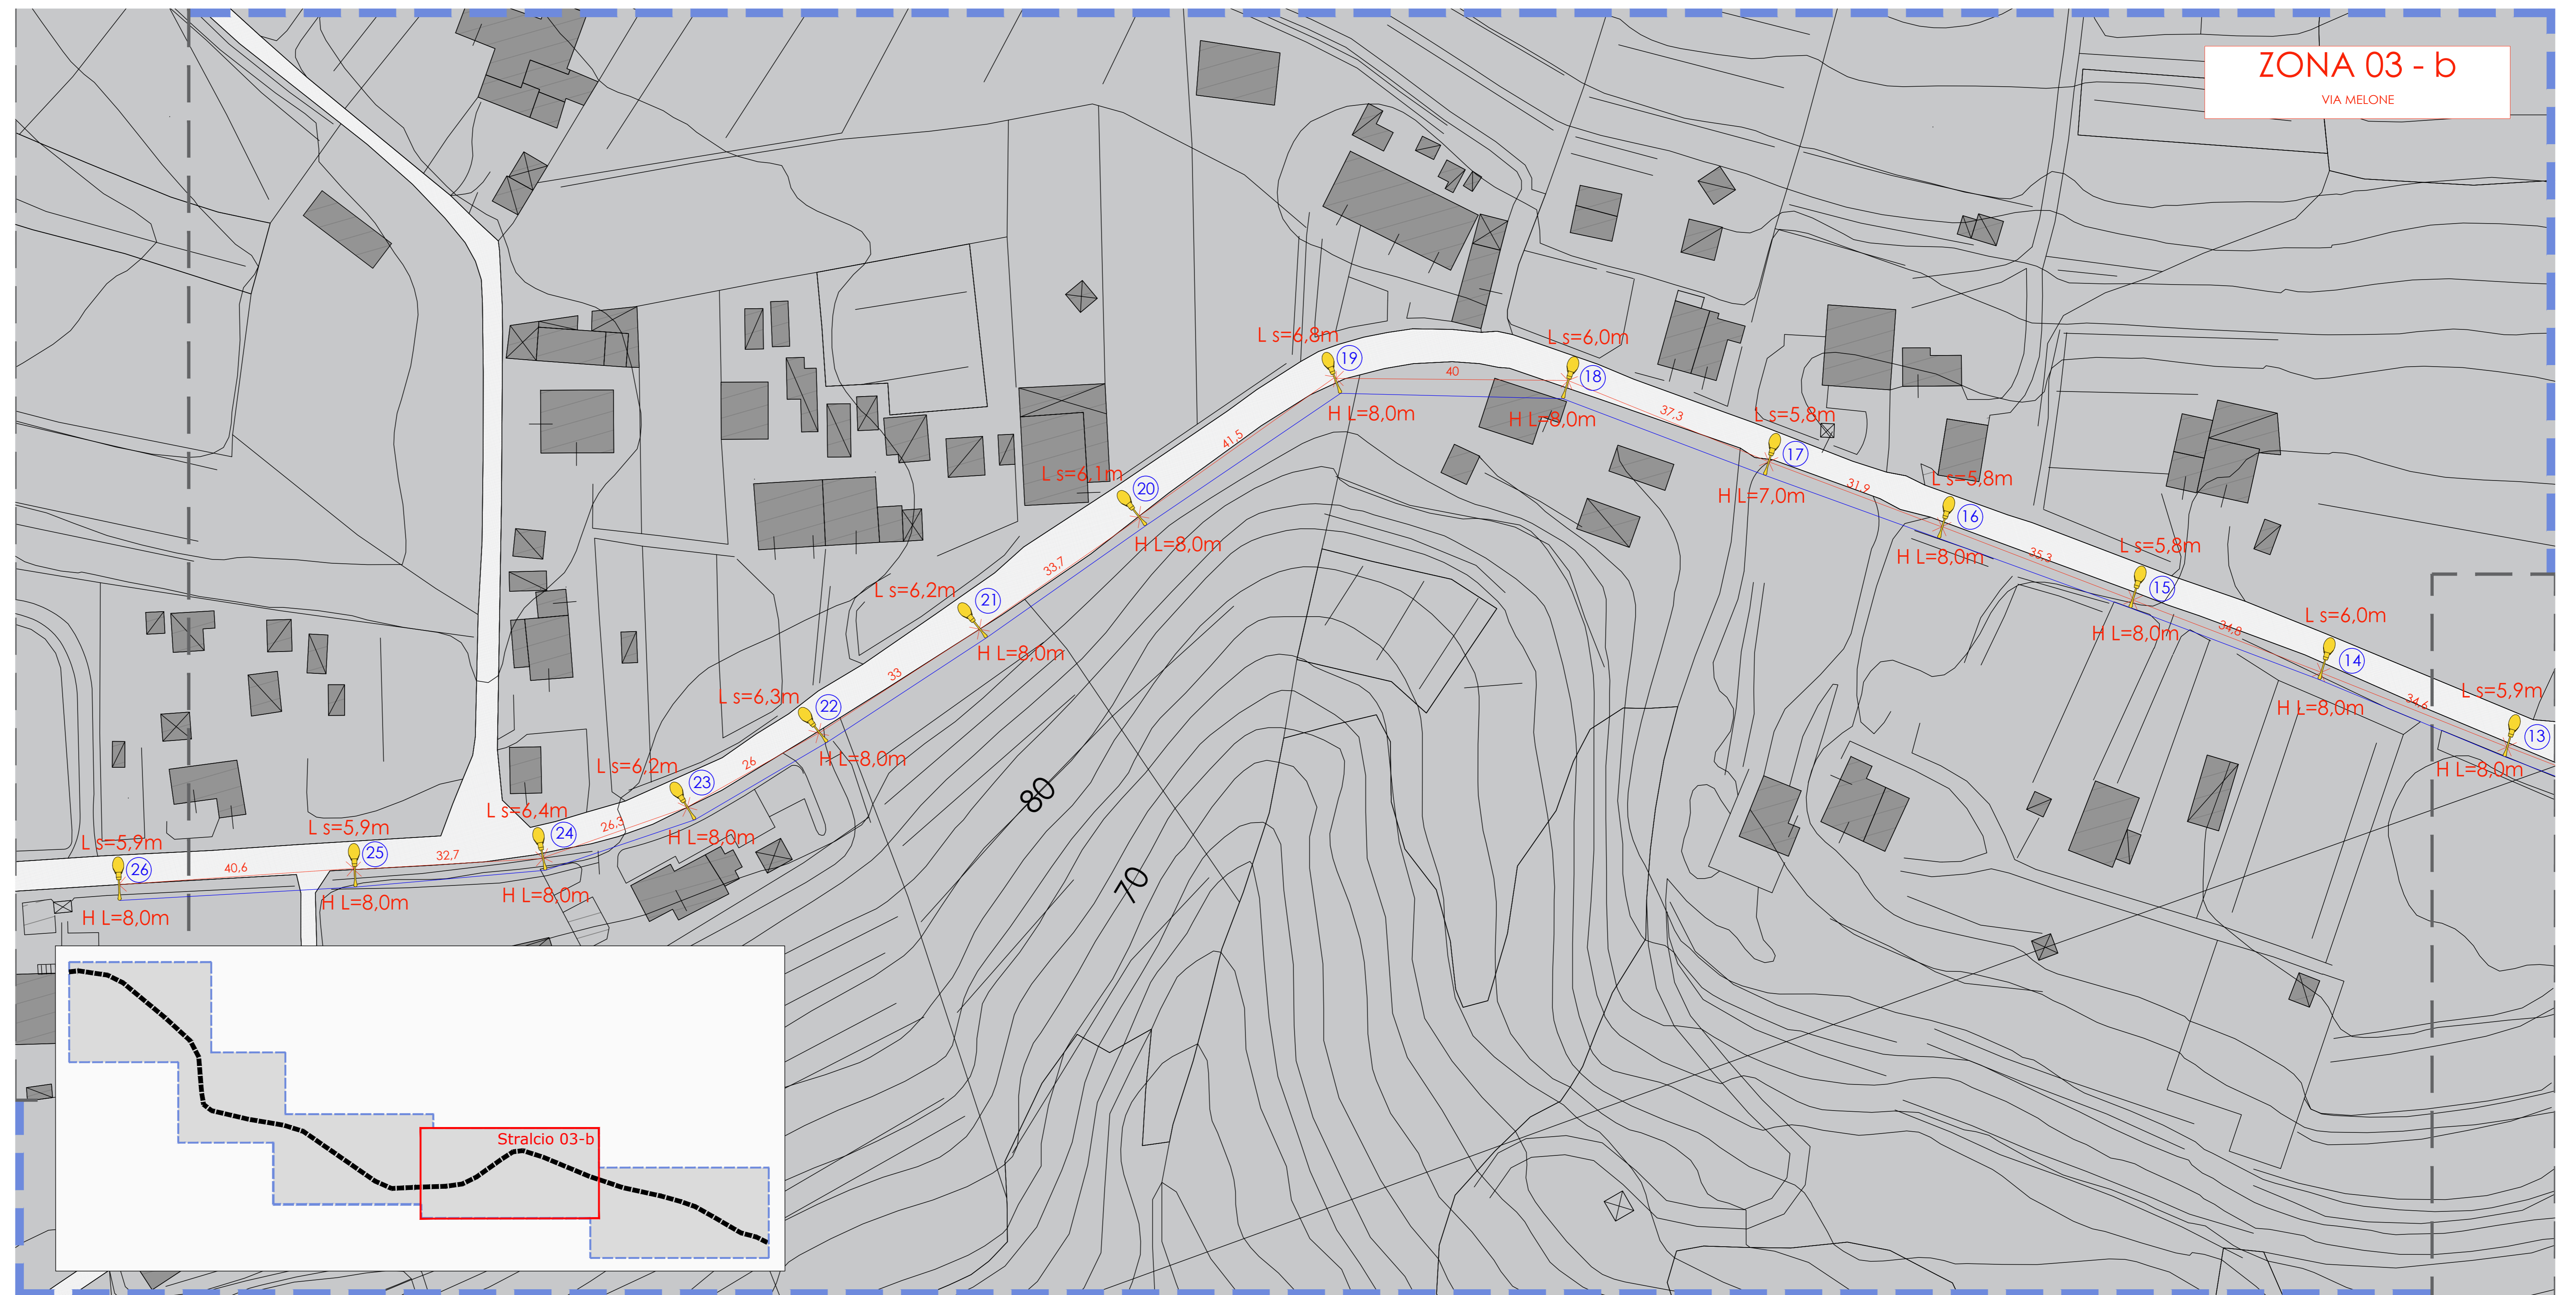

ZONA 03 - b
VIA MELONE