



COMUNE DI SANTA MARIA A MONTE

PROGETTO ESECUTIVO EFFICIENTAMENTO PUBBLICA ILLUMINAZIONE

UBICAZIONE
VIA CAPPELLETTO, VIA PELOSA, VIA MELONE, VIA FRANCESCA SUD
COMUNE DI SANTA MARIA A MONTE

COMITENTE
COMUNE SANTA MARIA A MONTE
PIAZZA DELLA VITTORIA, 47 - 56020 SANTA MARIA A MONTE (PI)


PROGETTISTA
ING. BENEDETTA MARCHI
VIA G. VERDI 16 - 56012 FORNACETTE (PI)
benedetta.marchi@ordineingegneripisa.it

Stato di Progetto
Stralcio 02-b
Via Pelosa

IE P02b

Scala: 1:500
Data: 05/06/2019

LEGENDA:	
	altezza lampione
	larghezza strada
	lampione di progetto - nuovo corpo illuminante con lampada a led 52 W
	linea elettrica interrata di progetto FG16OR16 4(1X6mm ²)

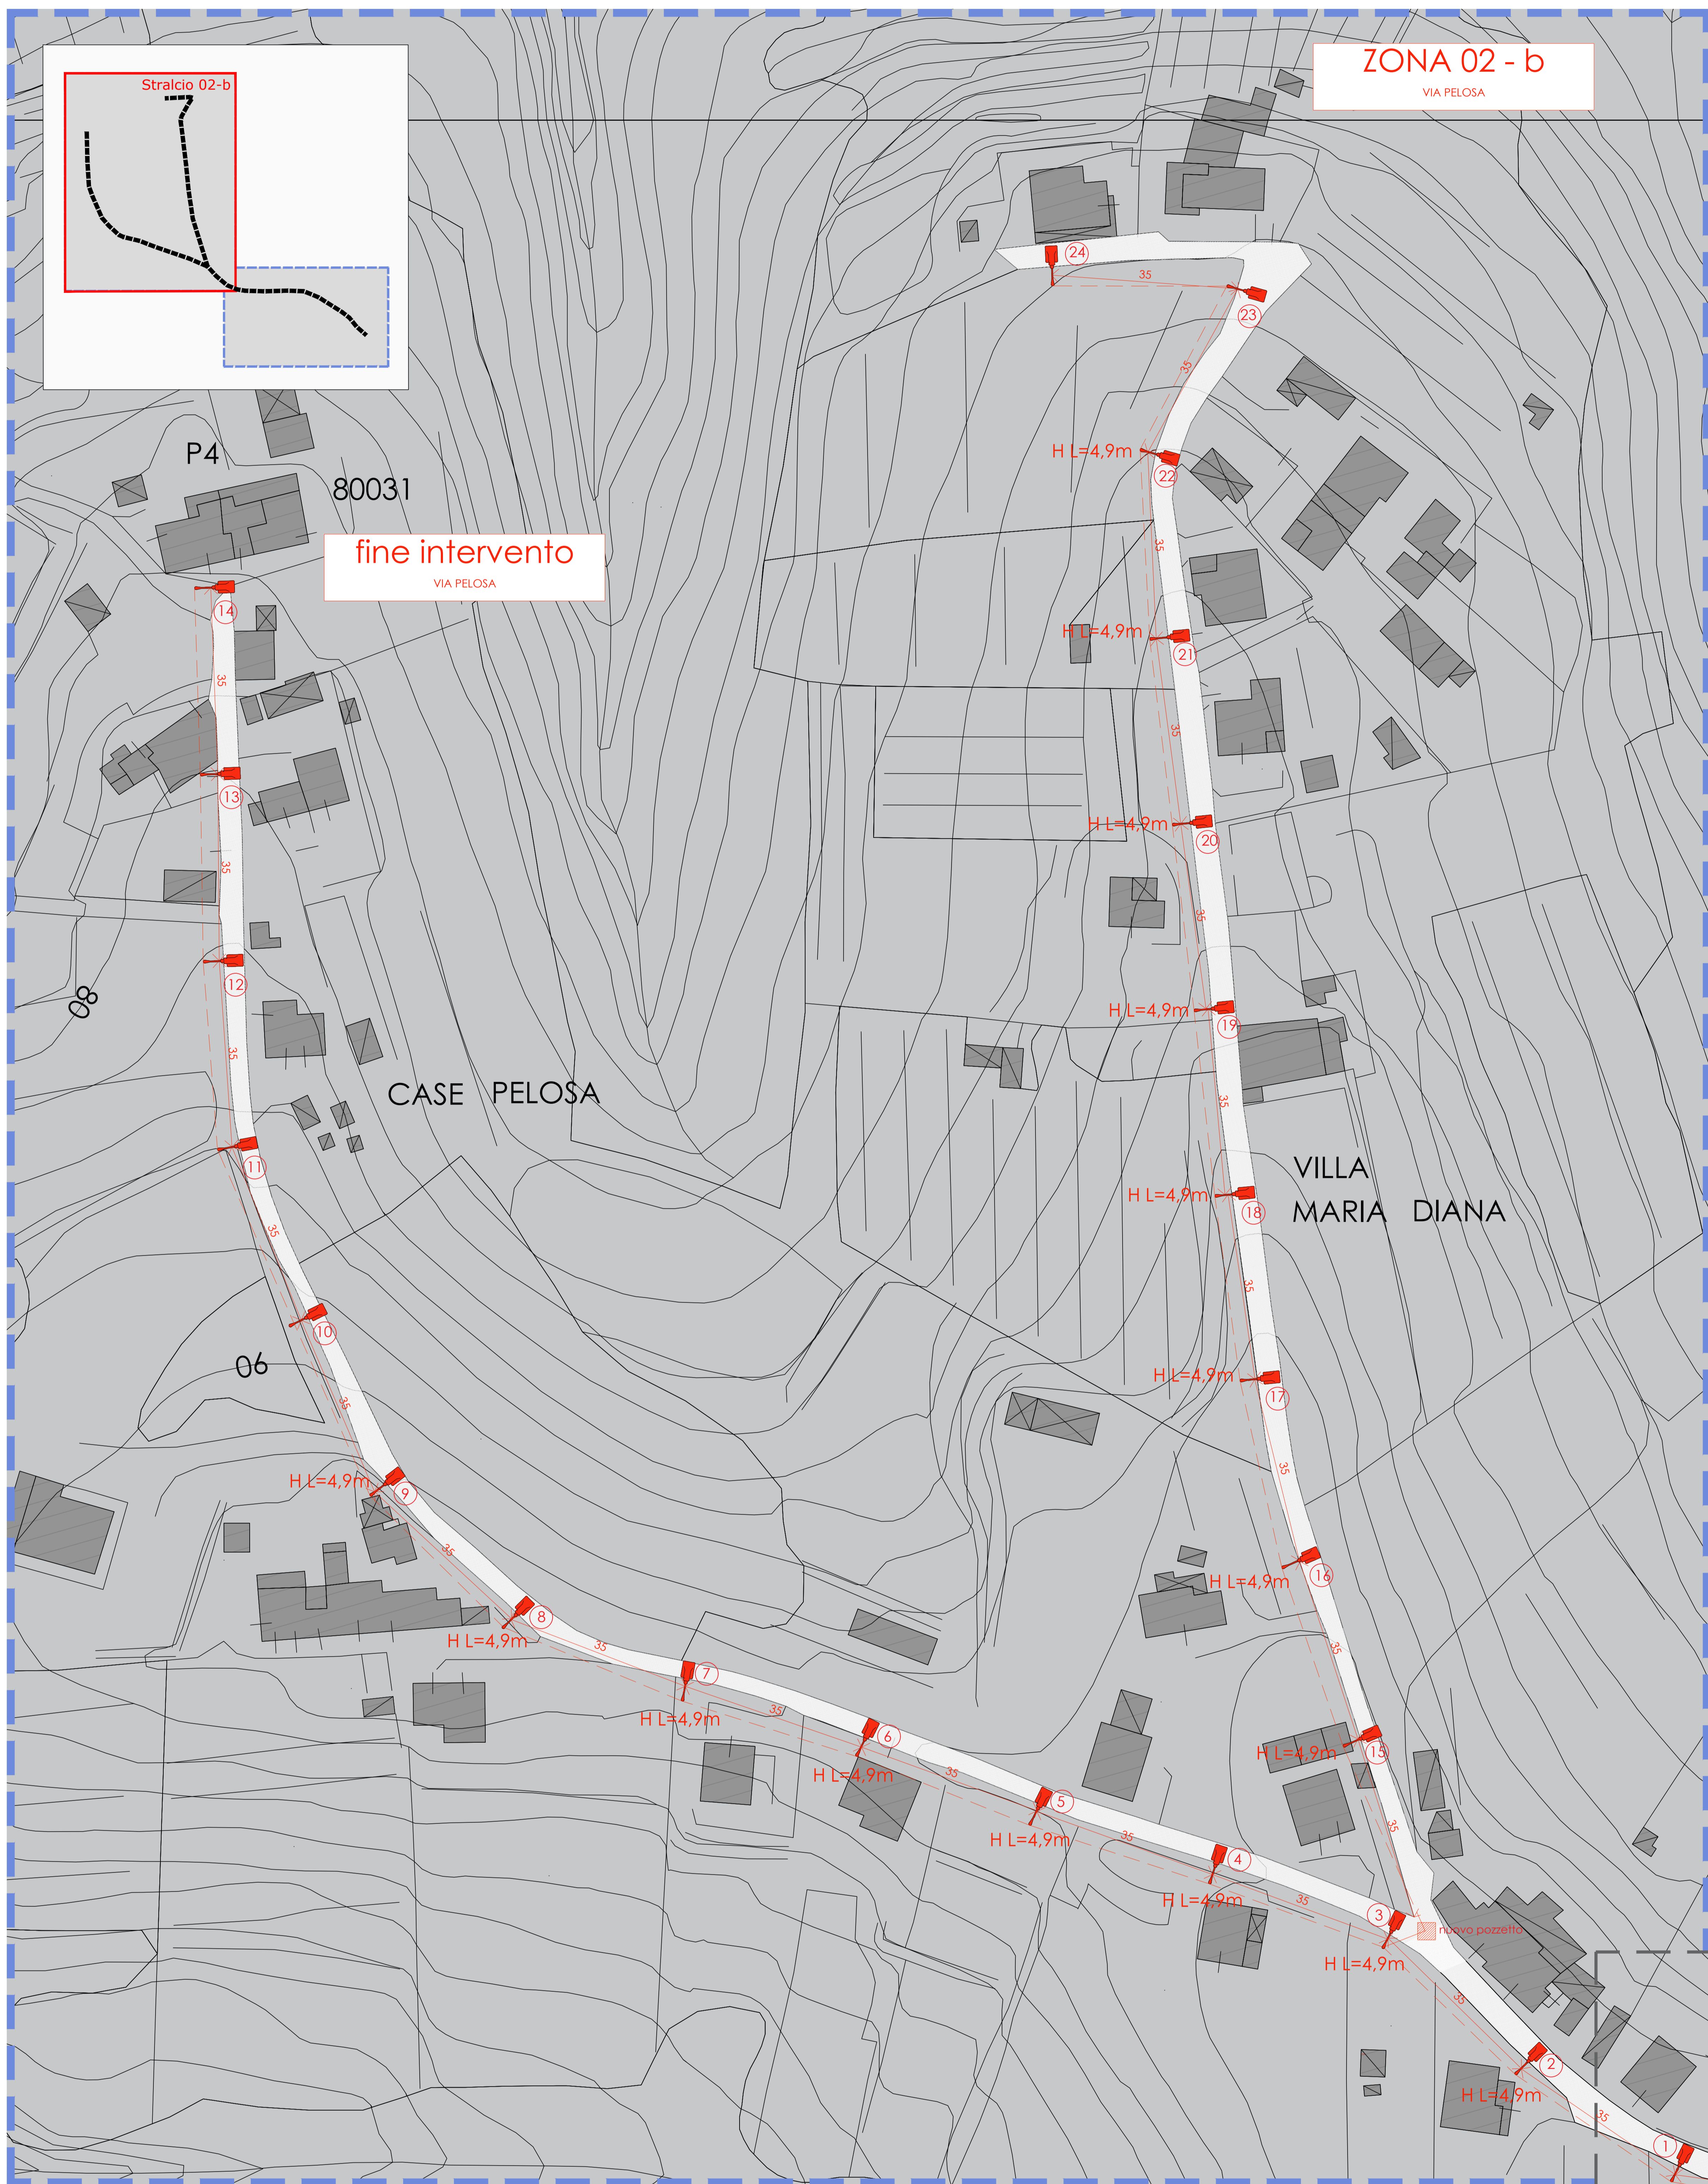

ZONA 02 - b

VIA PELOSA

fine intervento

VIA PELOSA

CASE PELOSA

VILLA
MARIA
DIANA